




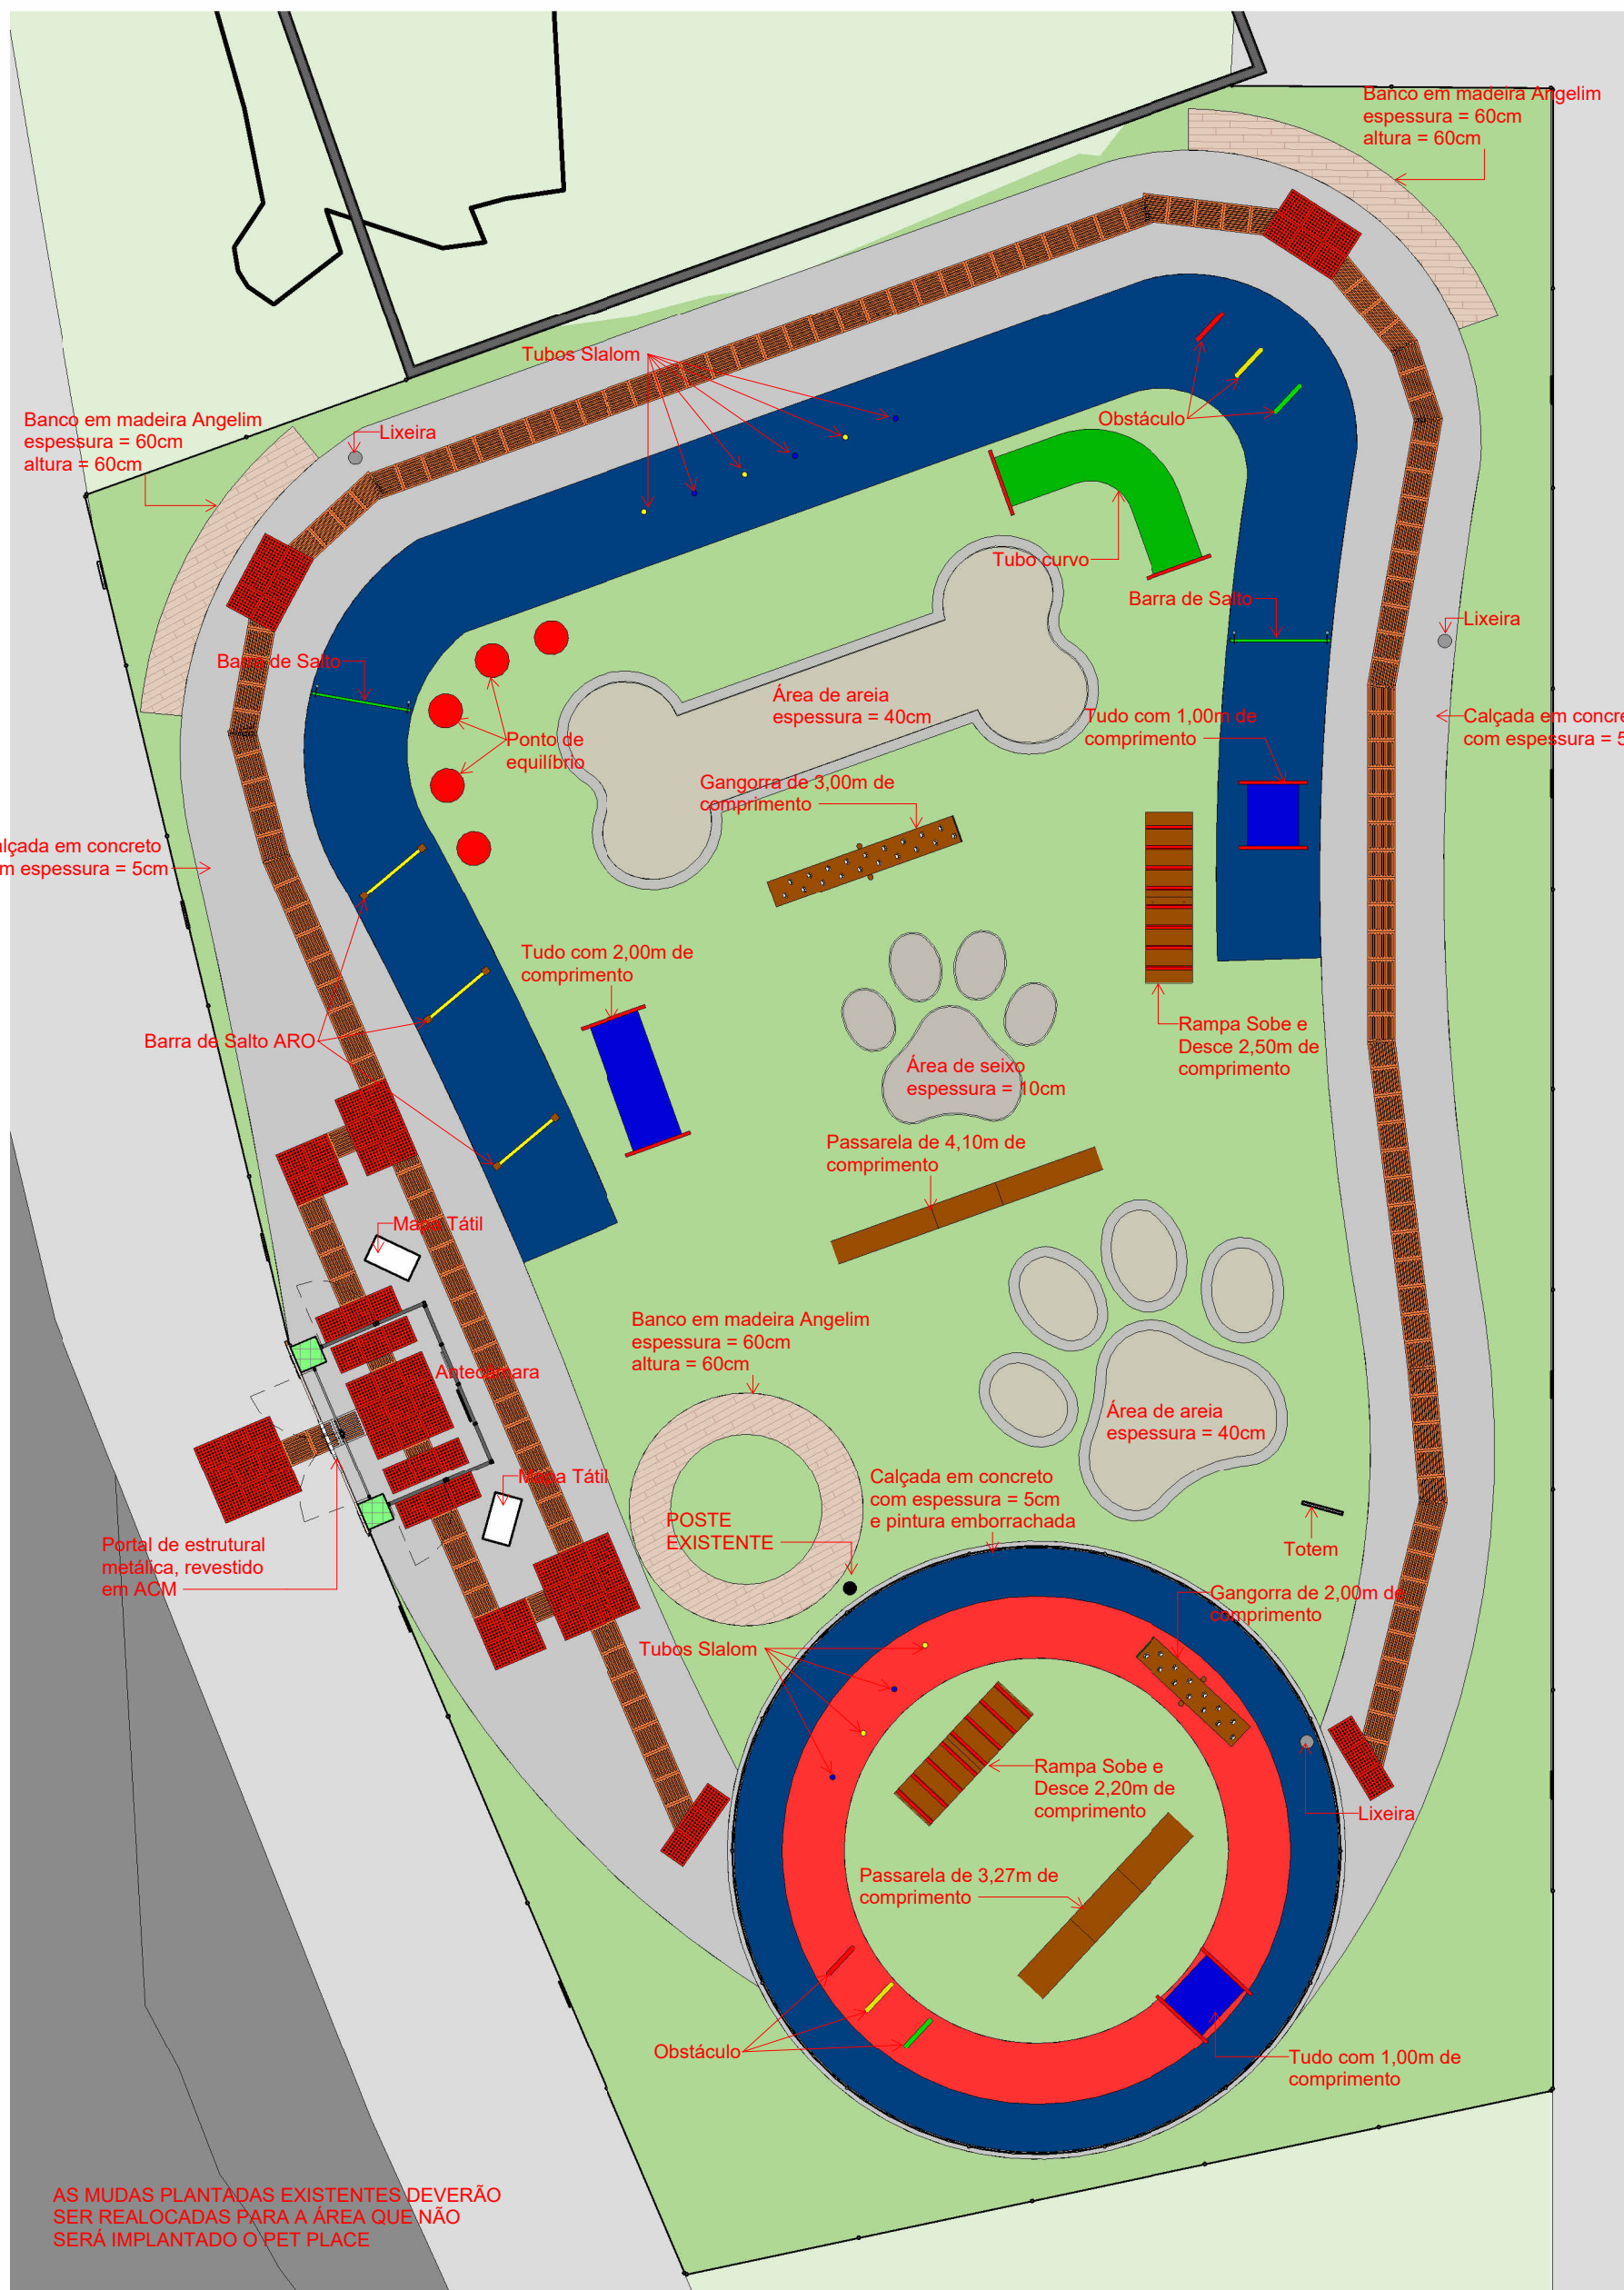


01 Planta Baixa  
1: 100

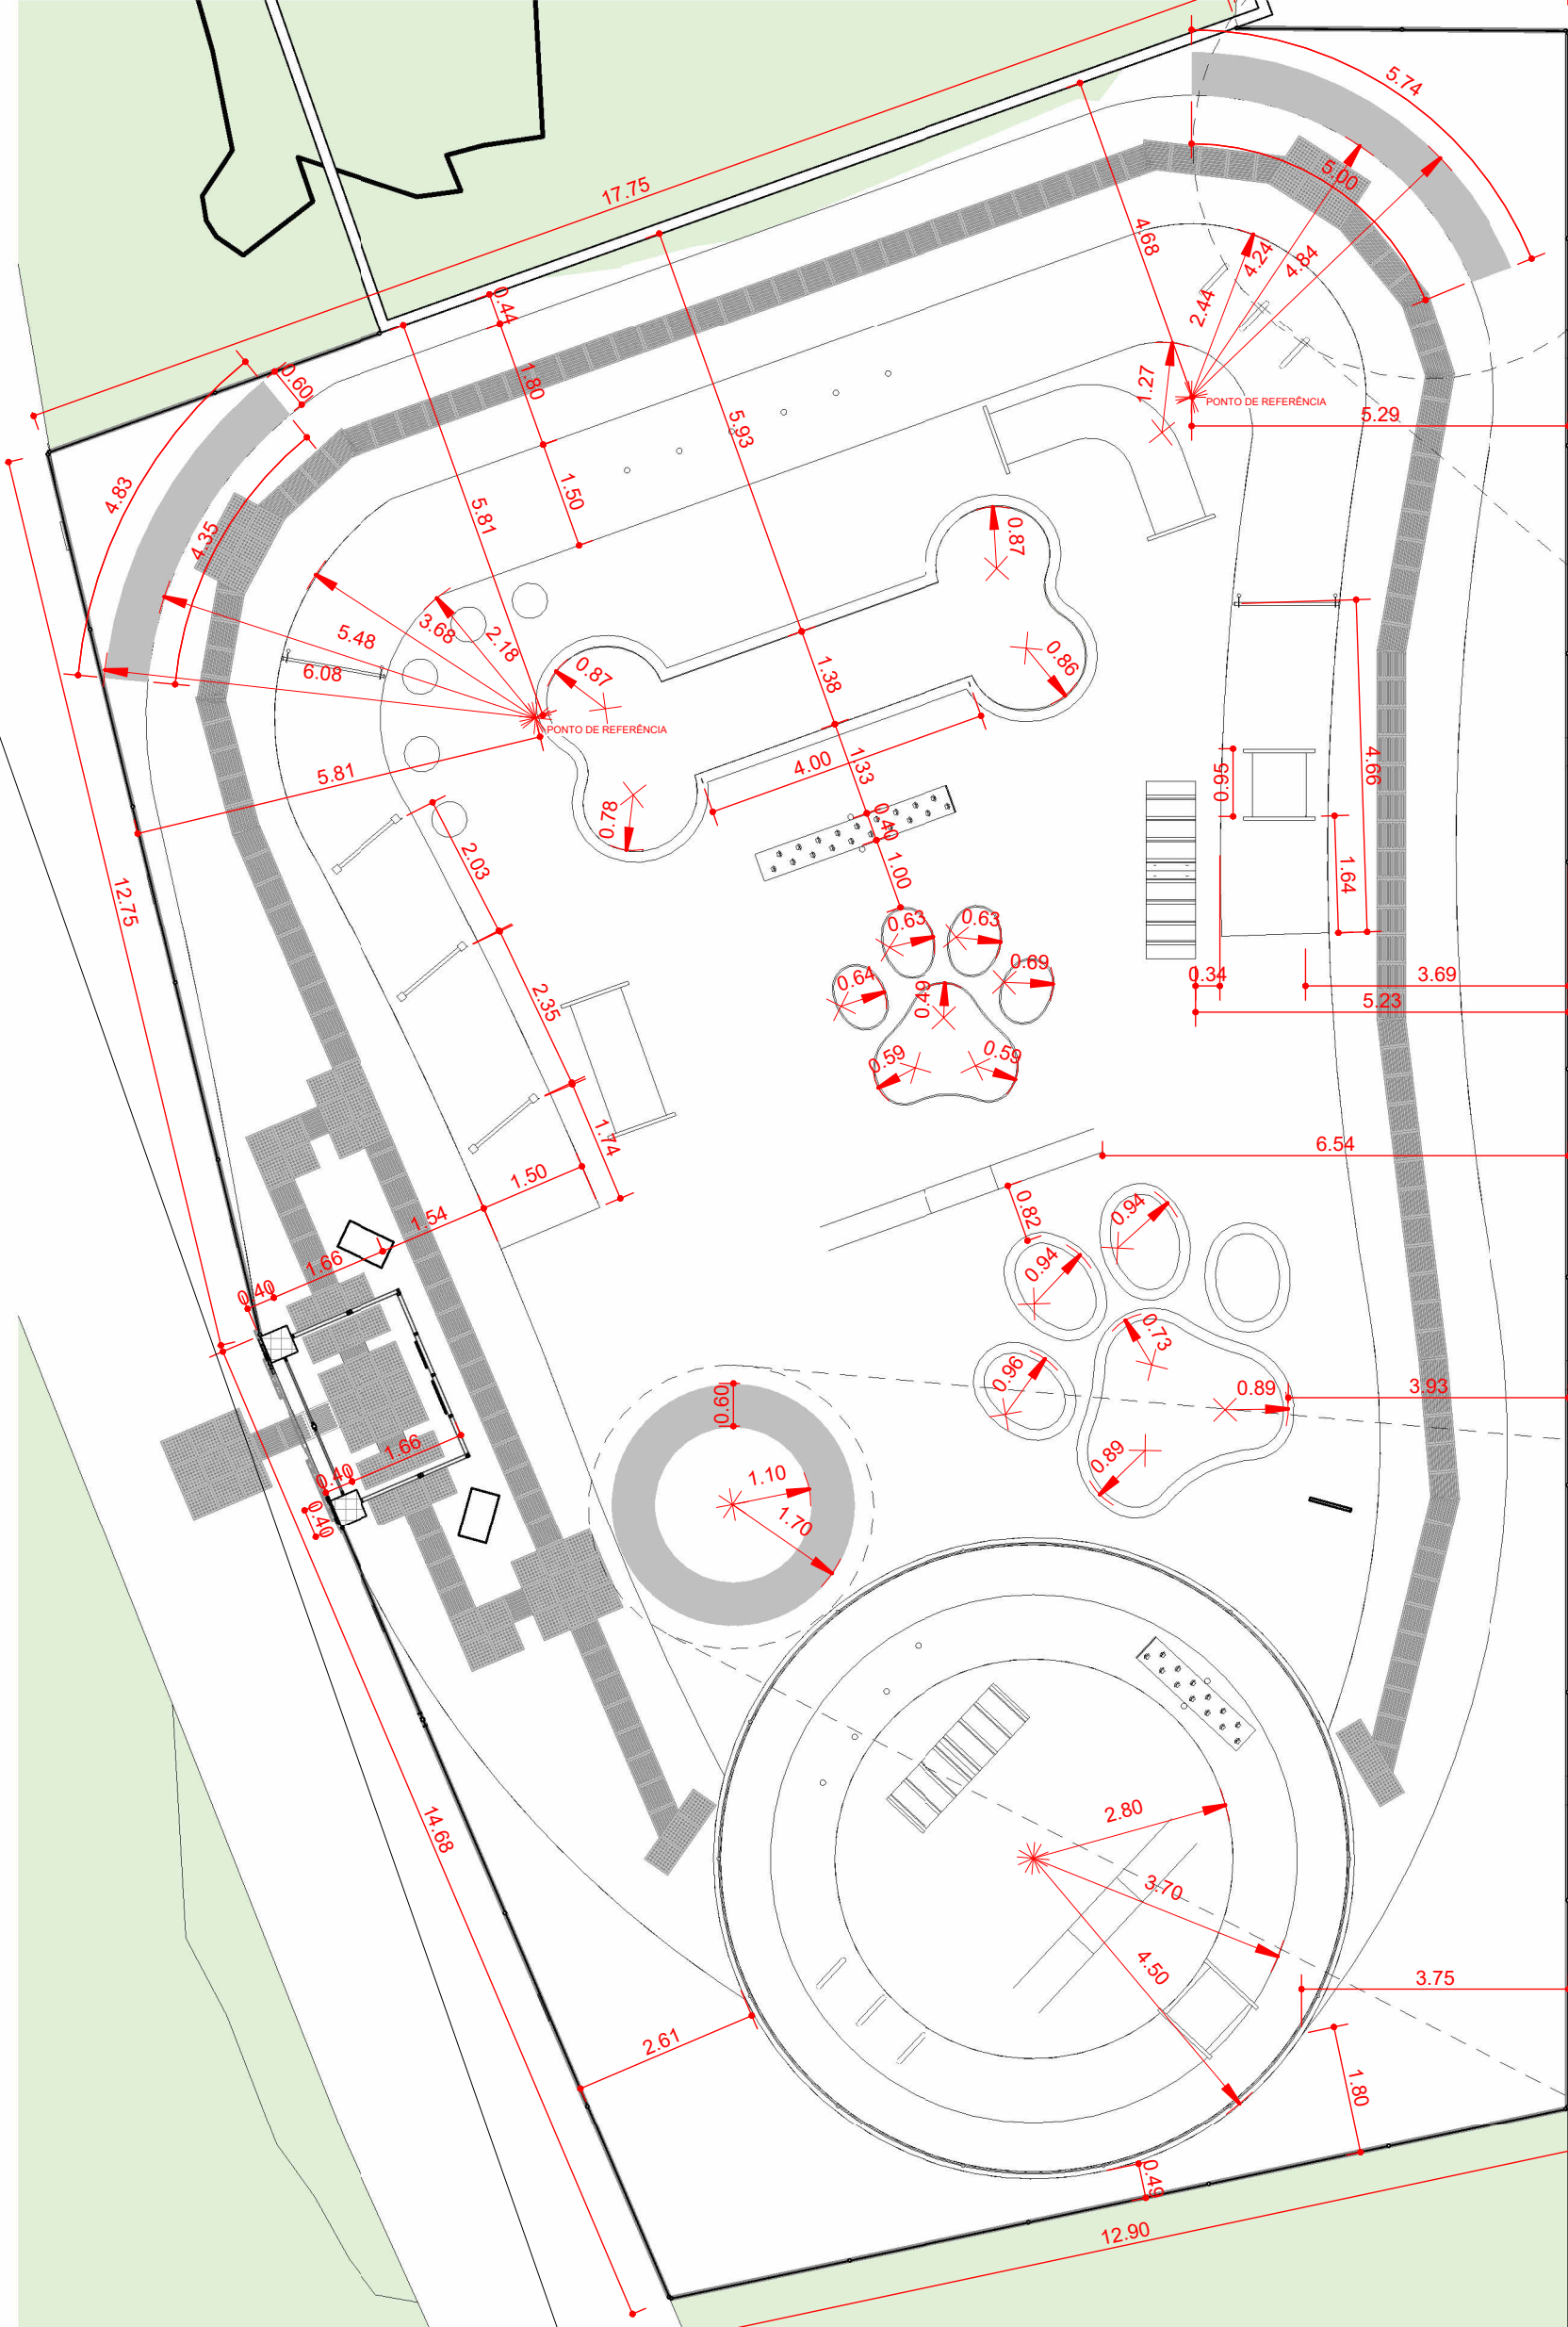

02 Planta Técnica  
1: 100

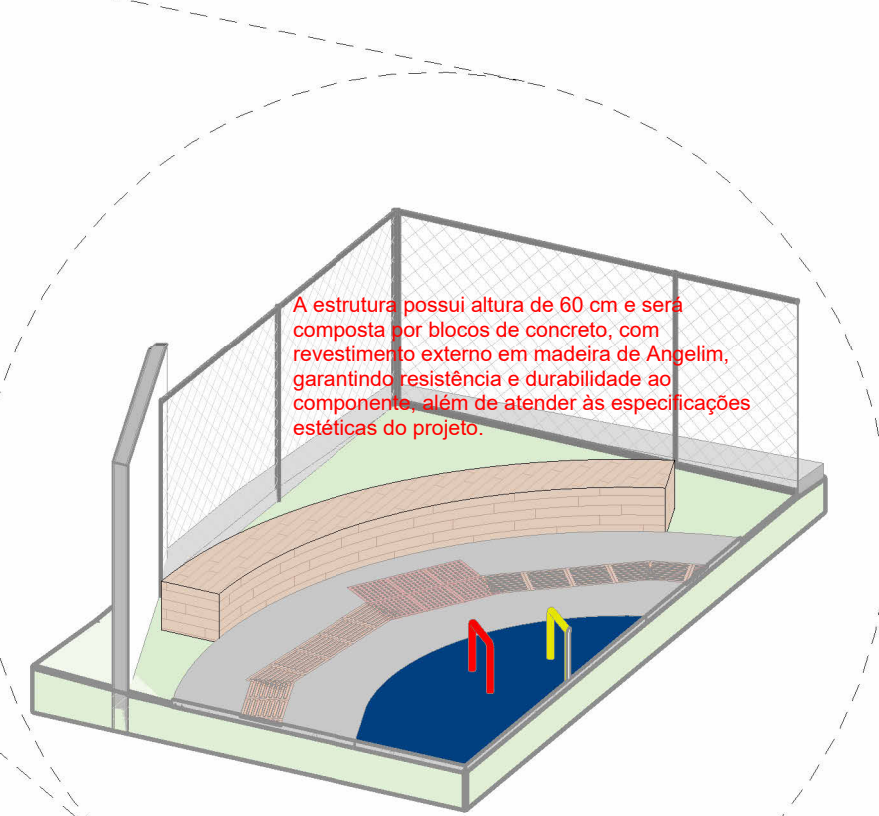


03 Banco em madeira

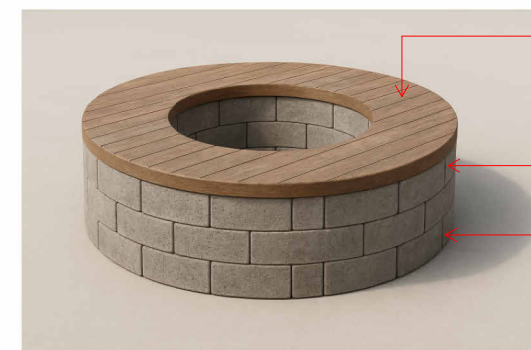


04 Banco em madeira circular




05 Planta de situação e implantação  
1: 400

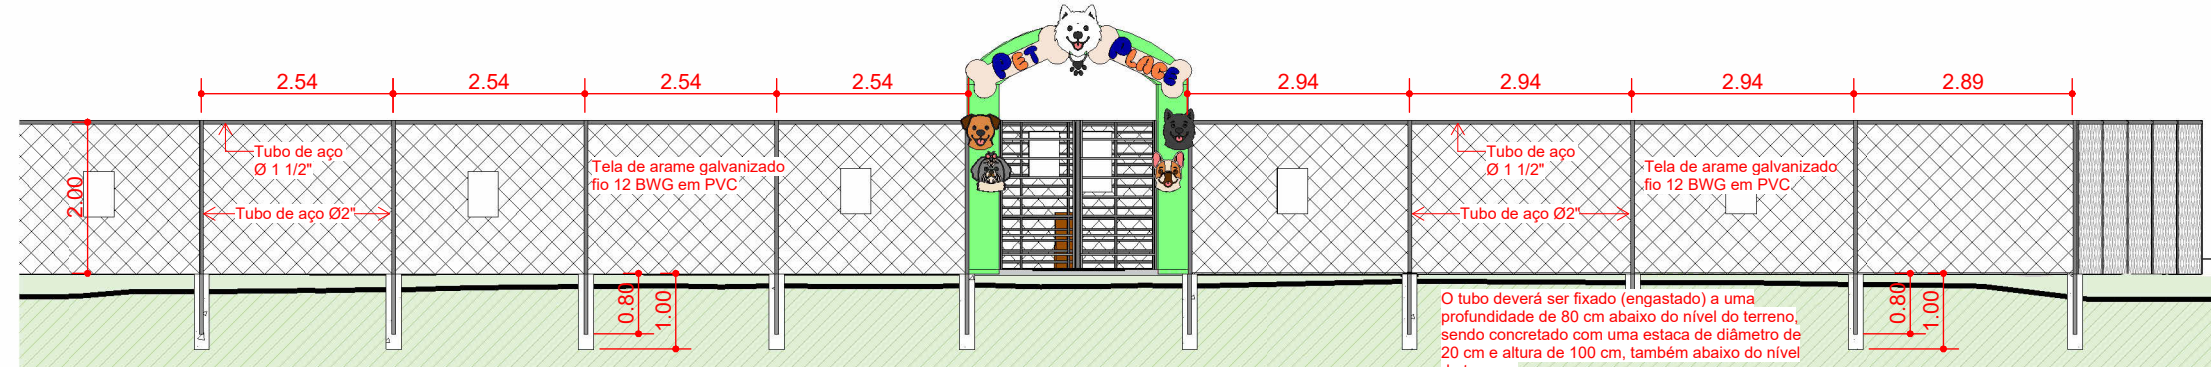



06 Detalhe do alambrado  
1: 100

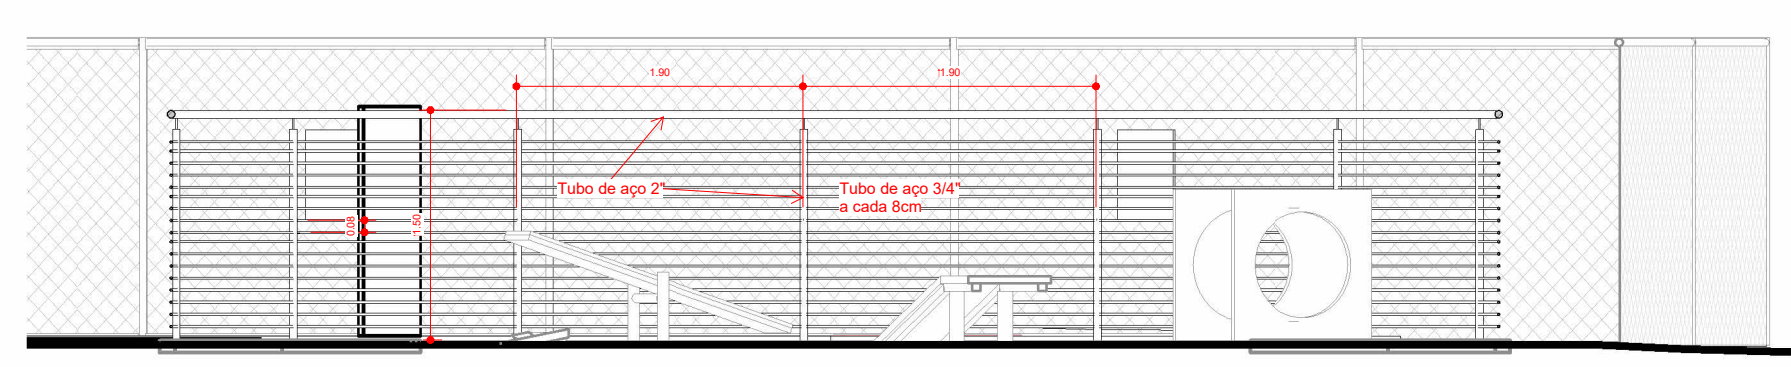

07 Guarda-corpo redondo

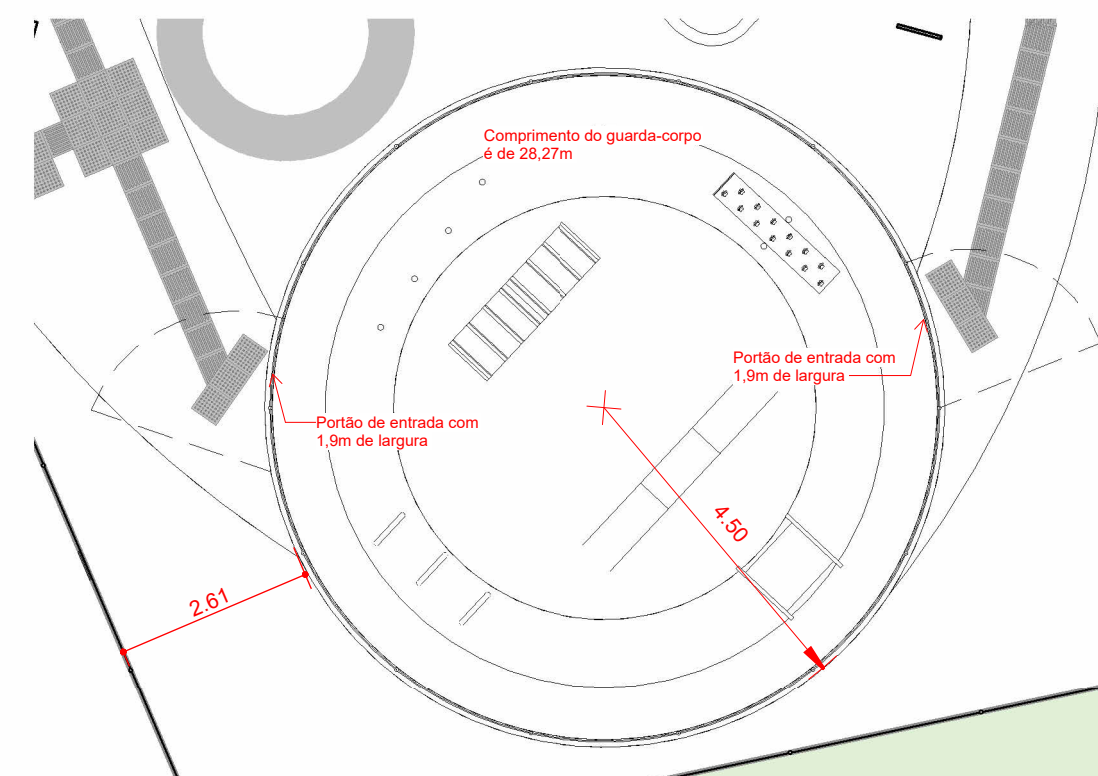

08 Detalhe do portal  
1: 50

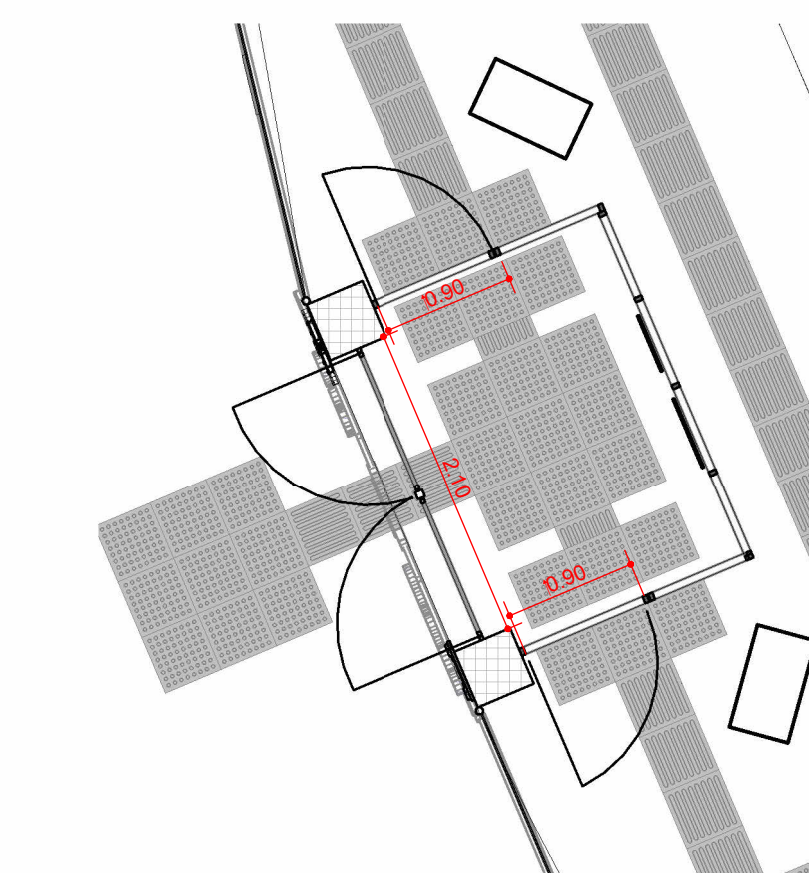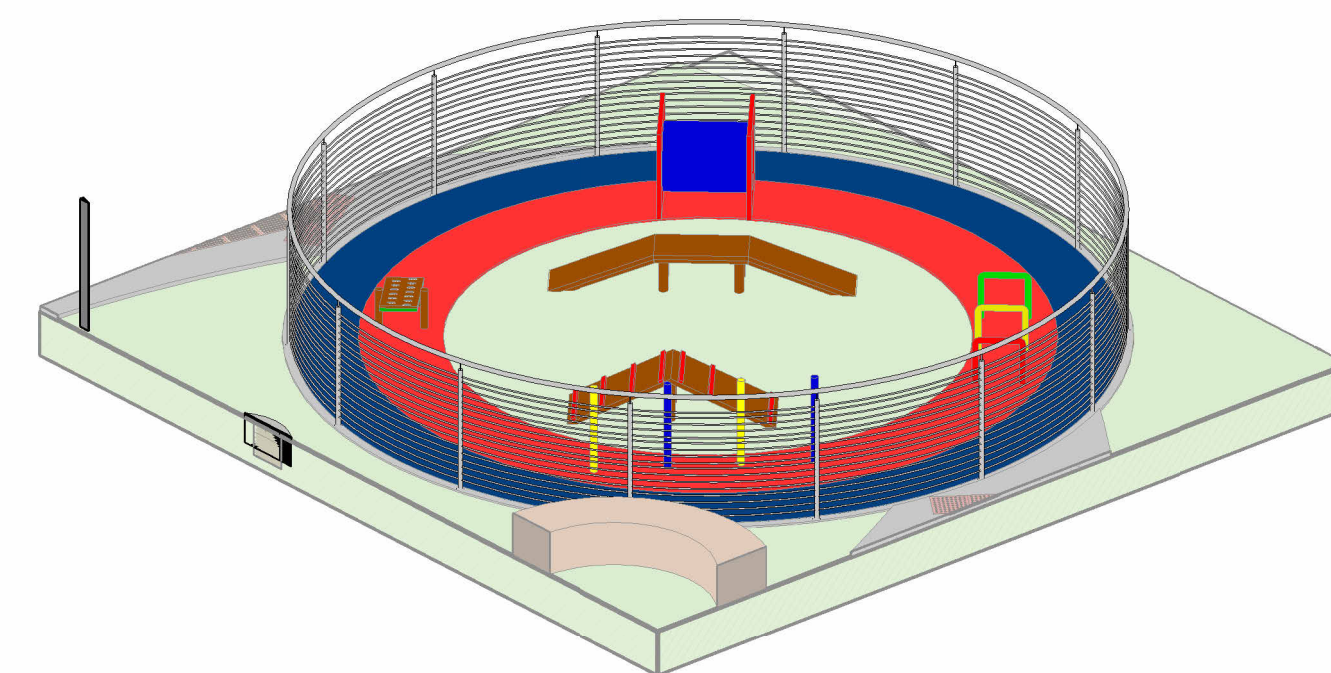

10 Antecâmara

Imagem Ilustrativa 01



Imagem Ilustrativa 02



Imagem Ilustrativa 03



Imagem Ilustrativa 04



| PINTURA |                    |            |
|---------|--------------------|------------|
| COR     | DESCRIÇÃO          | QUANTIDADE |
| 01      | (RGS: 000.004.128) | 87,20m²    |
| 02      | (RGS: 255.072.072) | 18,20m²    |

DESENVOLVIMENTO E GERENCIAMENTO

GABINETE DO DEPUTADO  
MARCUS MACHADO



RUA MINISTRO PEDRO DE TOLEDO, 218 SALA 01  
CORAL - LAGES - SC - CEP: 88009-020

PROJETO:  
PROJETO ARQUITETÔNICO PET PLACE

RESPONSÁVEIS TÉCNICOS:

STEPHANIE DE OLIVEIRA  
ARQUITETA E URBANISTA

CAU-SC A288144-6

RESPONSÁVEL PELO RECEBIMENTO DO PROJETO:  
PREFEITURA MUNICIPAL DE LAGES - SC

(ASS. RESPONSÁVEL)

ENDEREÇO: R. José Olimpio, 40 - Copacabana, Lages - SC, 88504-042

82.777.3810001-90  
(CNPJ)

CONTEÚDO:  
PLANTA BAIXA, PERSPECTIVAS, CORTES, DETALHES, IMAGENS

FOLHA TAMANHO - A0

OB: PET PLACE - 416,44 m²

DESENVOLVIMENTO:  
STEPHANIE DE OLIVEIRA  
INDIANARA DE SOUZA WANDRESEN

DATA:  
JUNHO  
2025

Nº DO DESENHO:  
ARQ  
01/05