




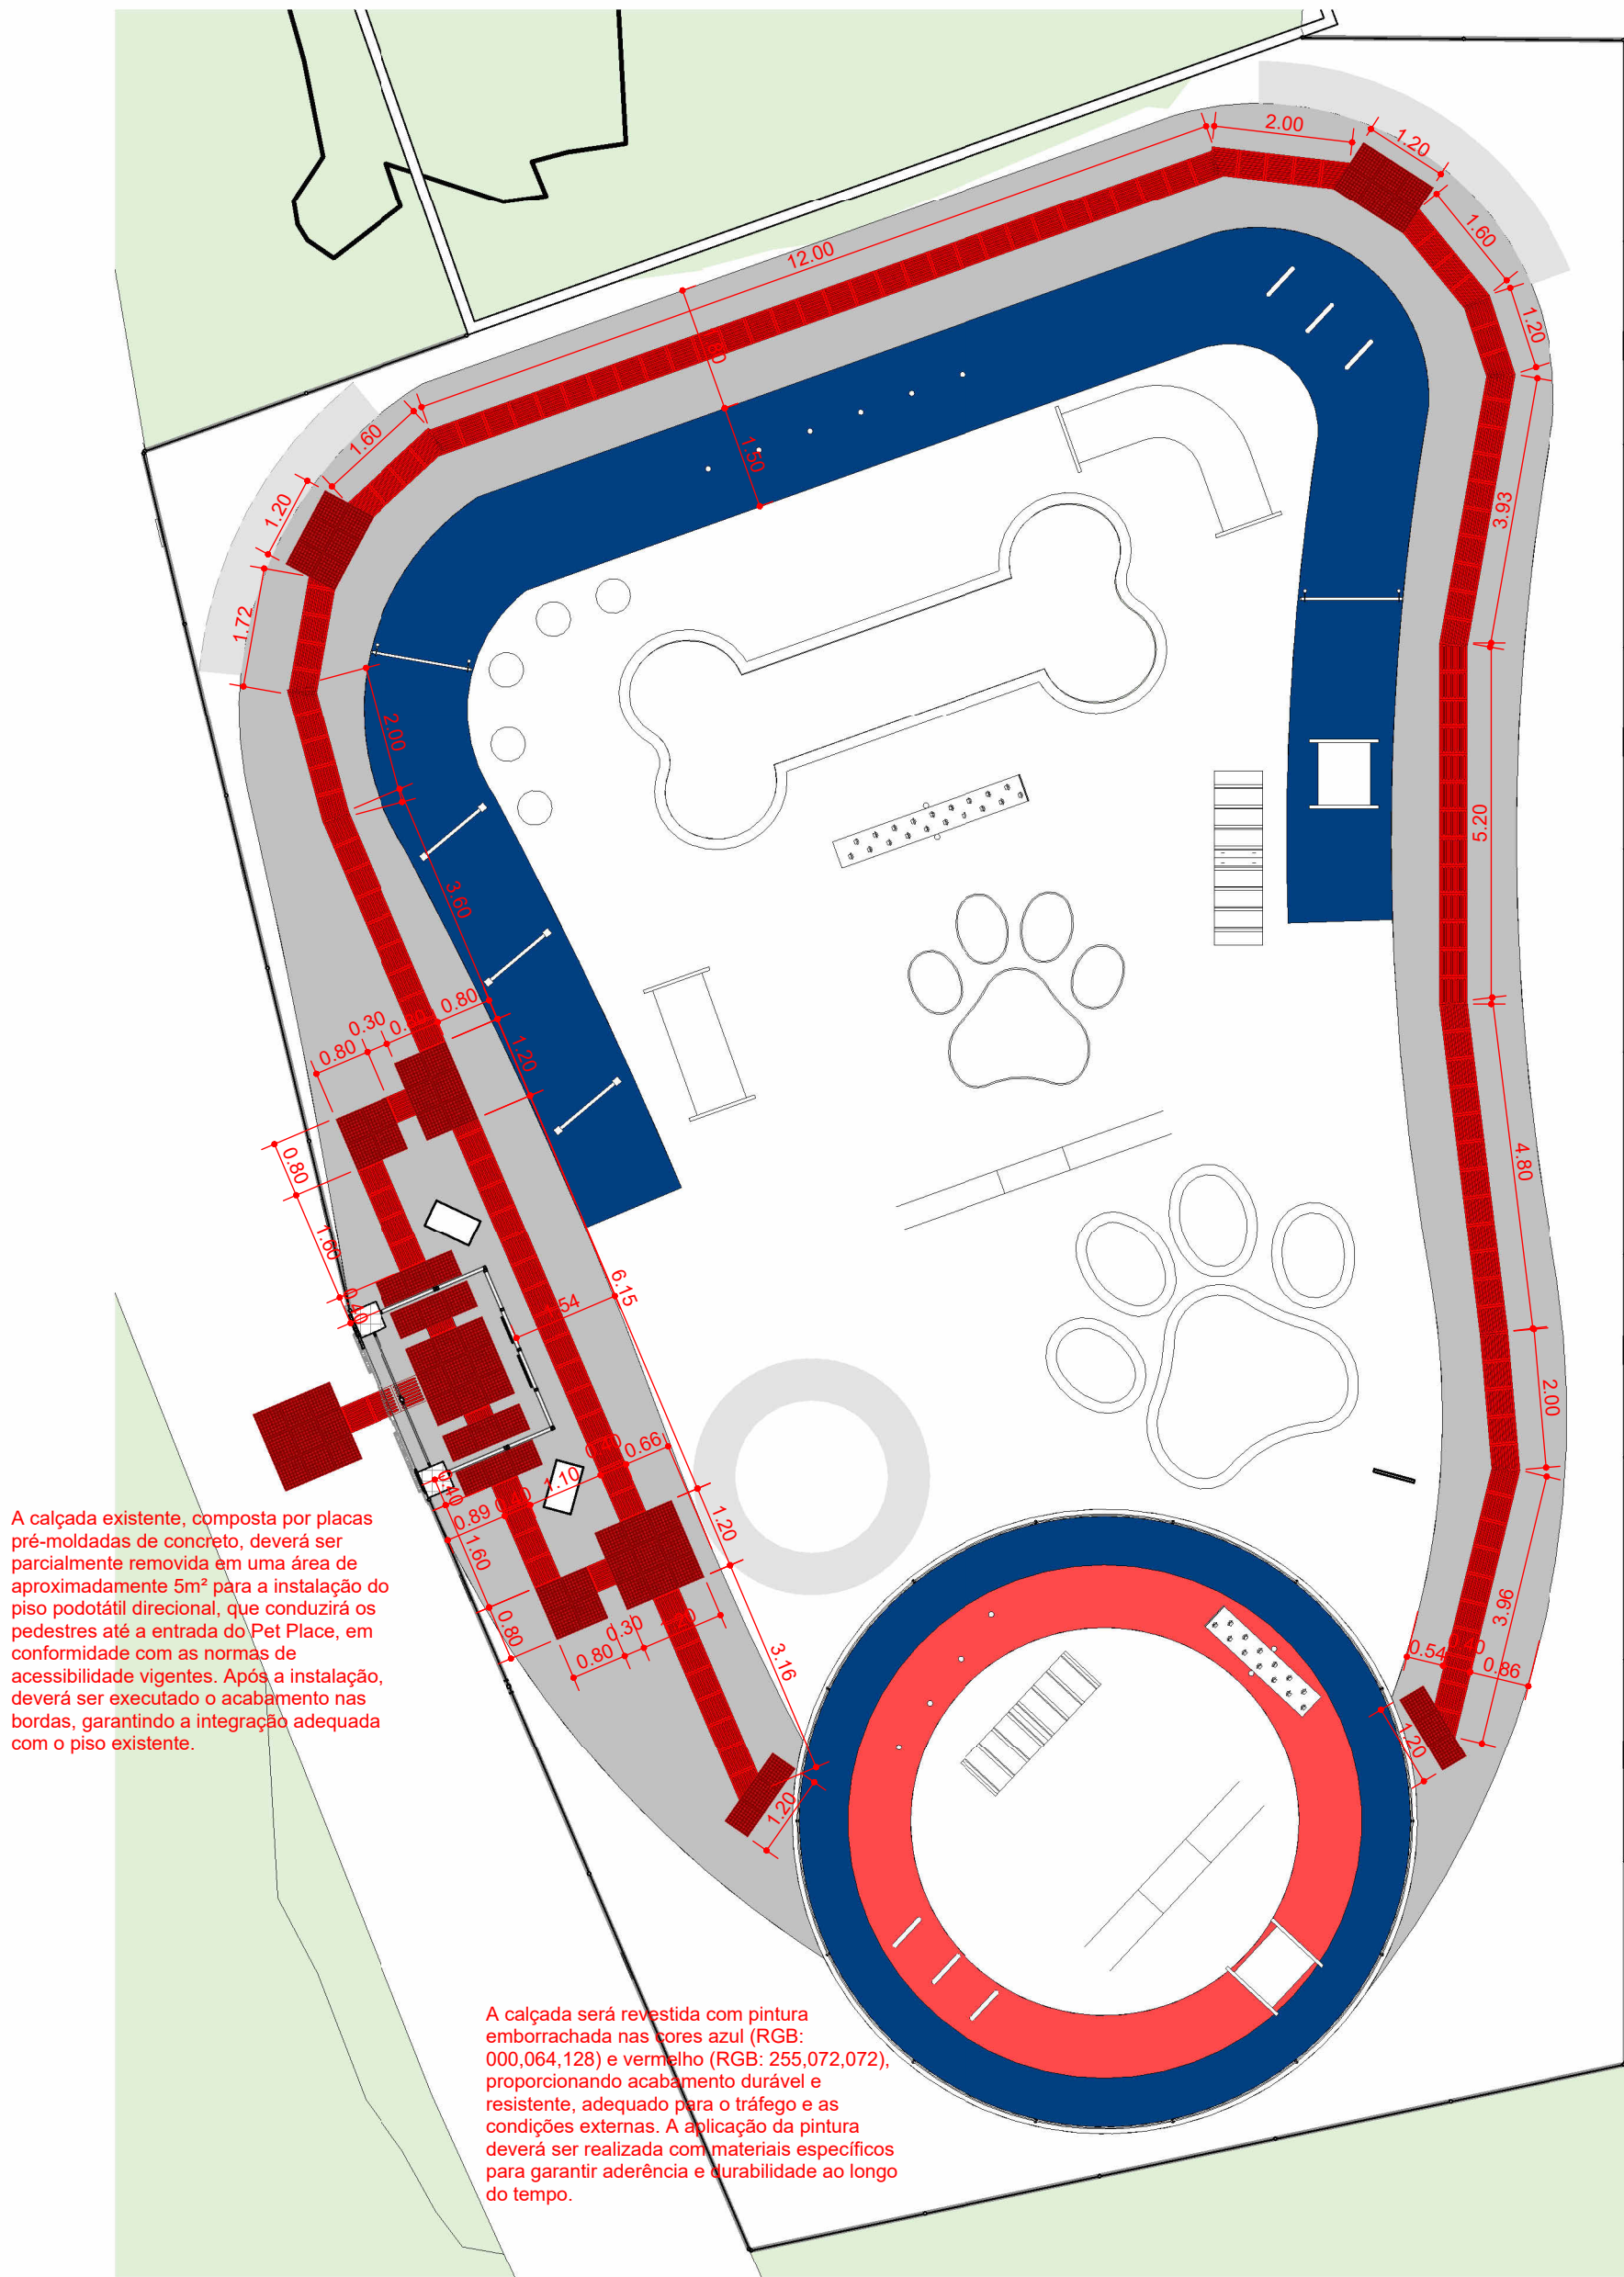


01 Planta Baixa - CALÇADAS
1 : 100

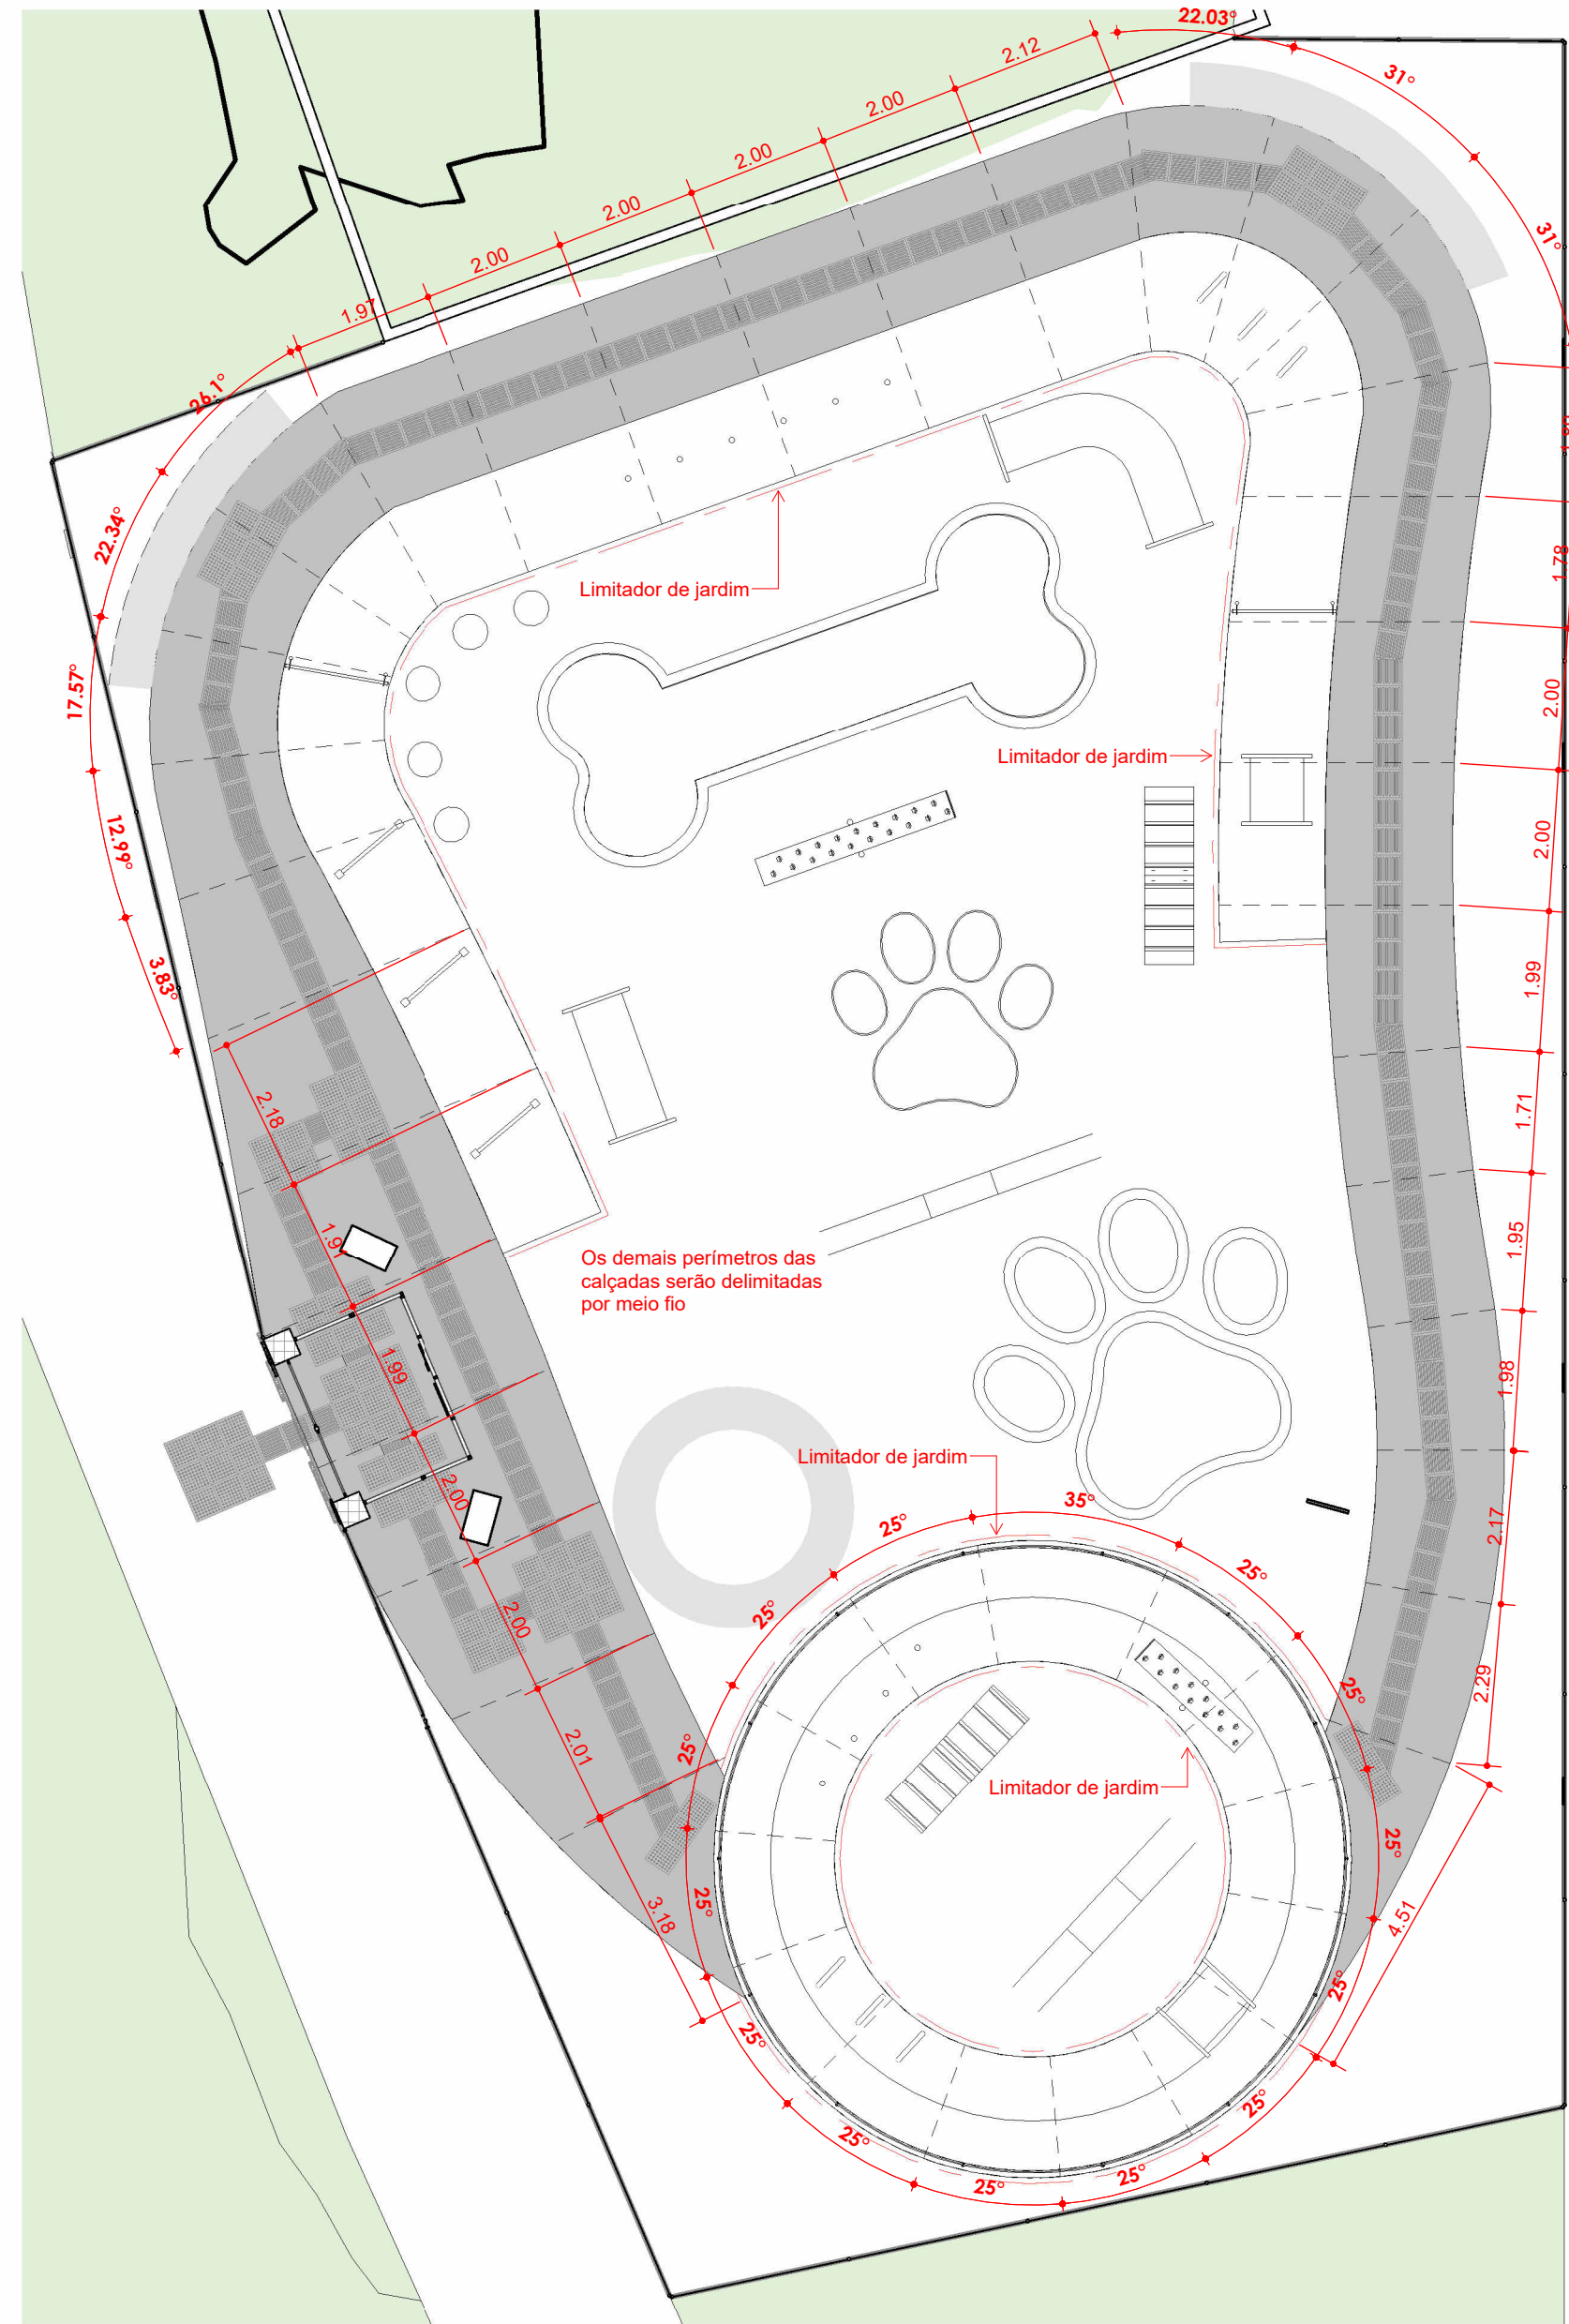


02 Planta Baixa - JUNTA DE DILATAÇÃO
1 : 100

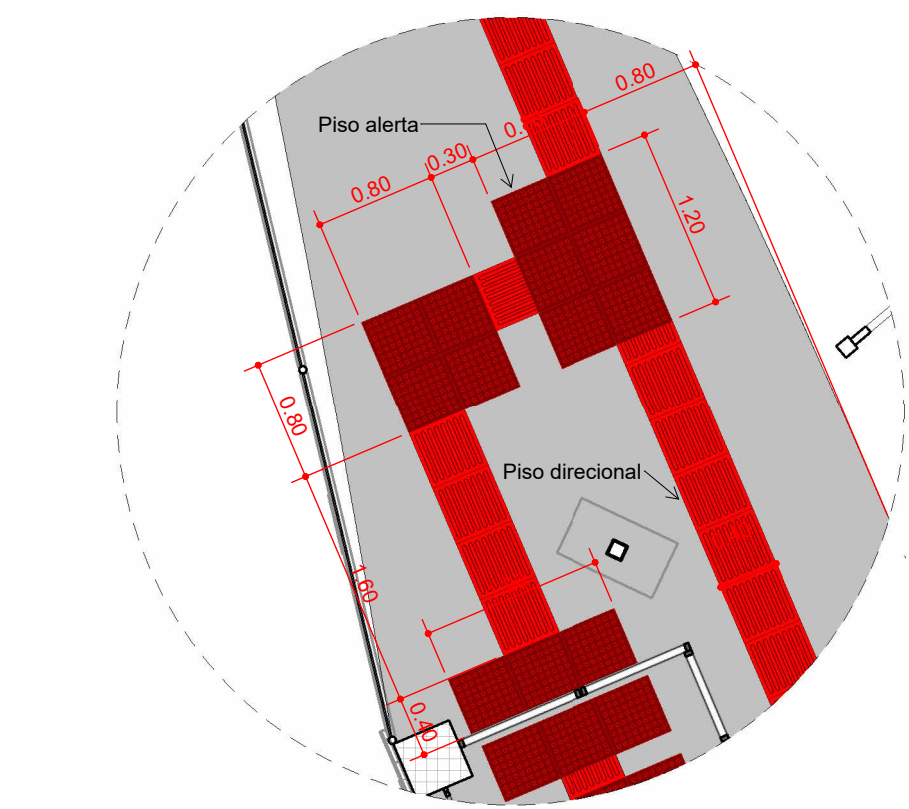

03 Detalhamento 01
1 : 50

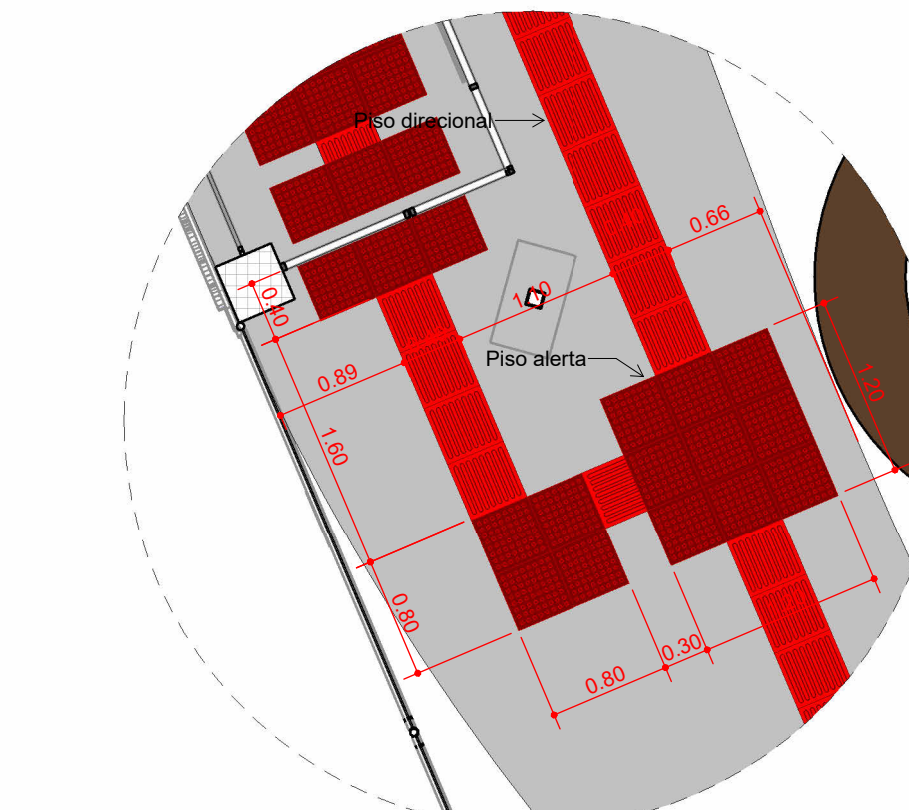

04 Detalhamento 02
1 : 50

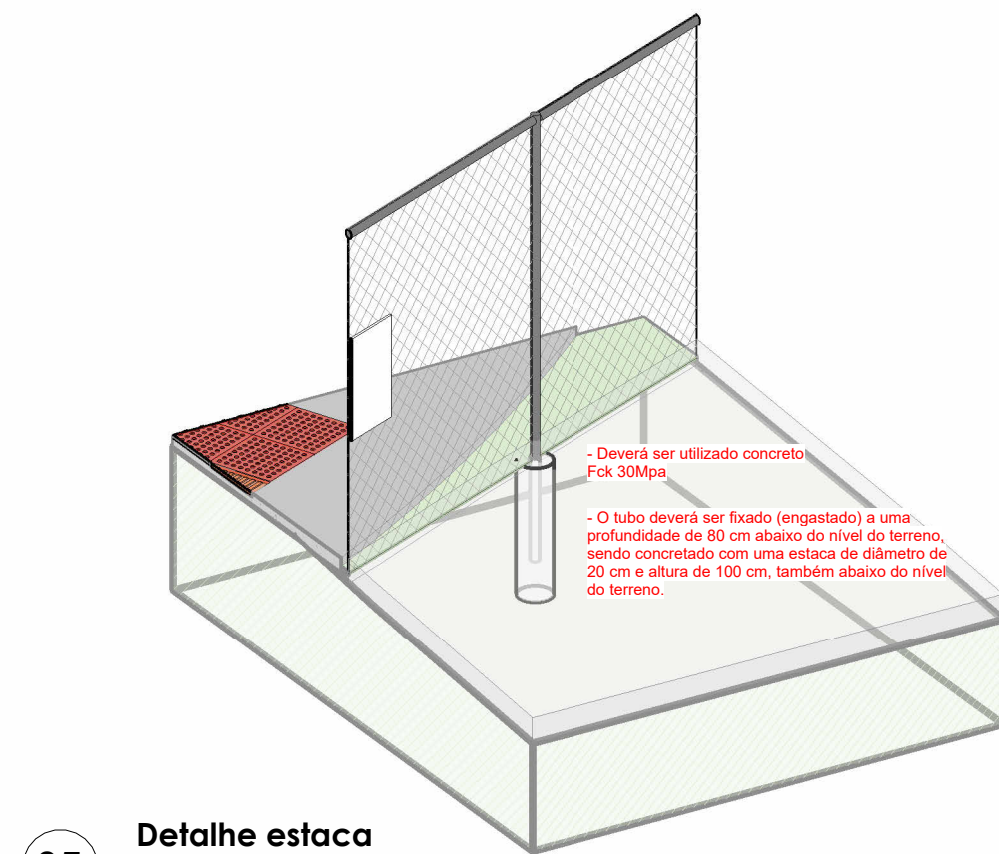

05 Detalhe estaca


TIPO	CALÇADAS	
	DESCRIÇÃO	QUANTIDADE
	Calçada de concreto	214,26m²
	Piso tátil alerta 40x40cm	7,52m²
	Piso tátil direcional 40x40cm	30,29m²




06 Detalhe do osso
1 : 75



07 Detalhe da pata
1 : 75

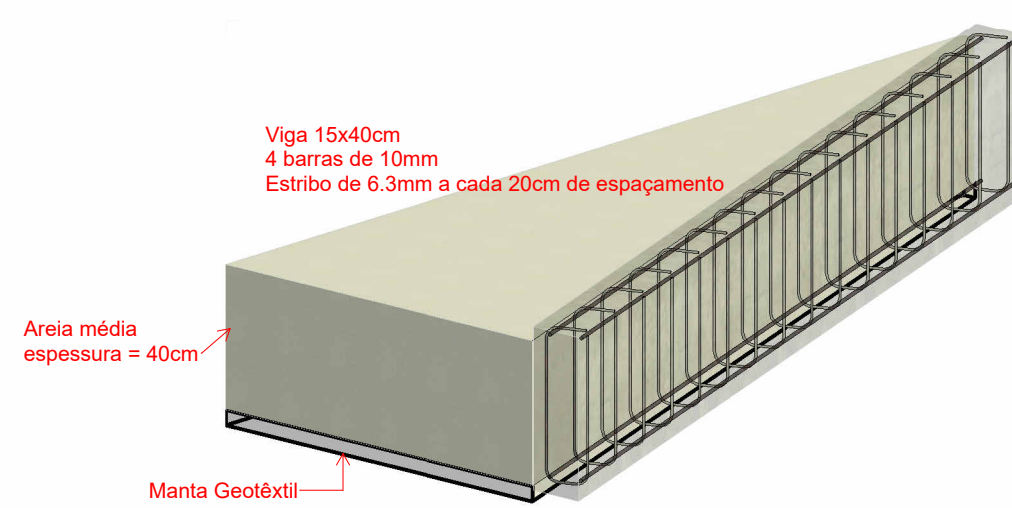

08 Detalhe armação das vigas

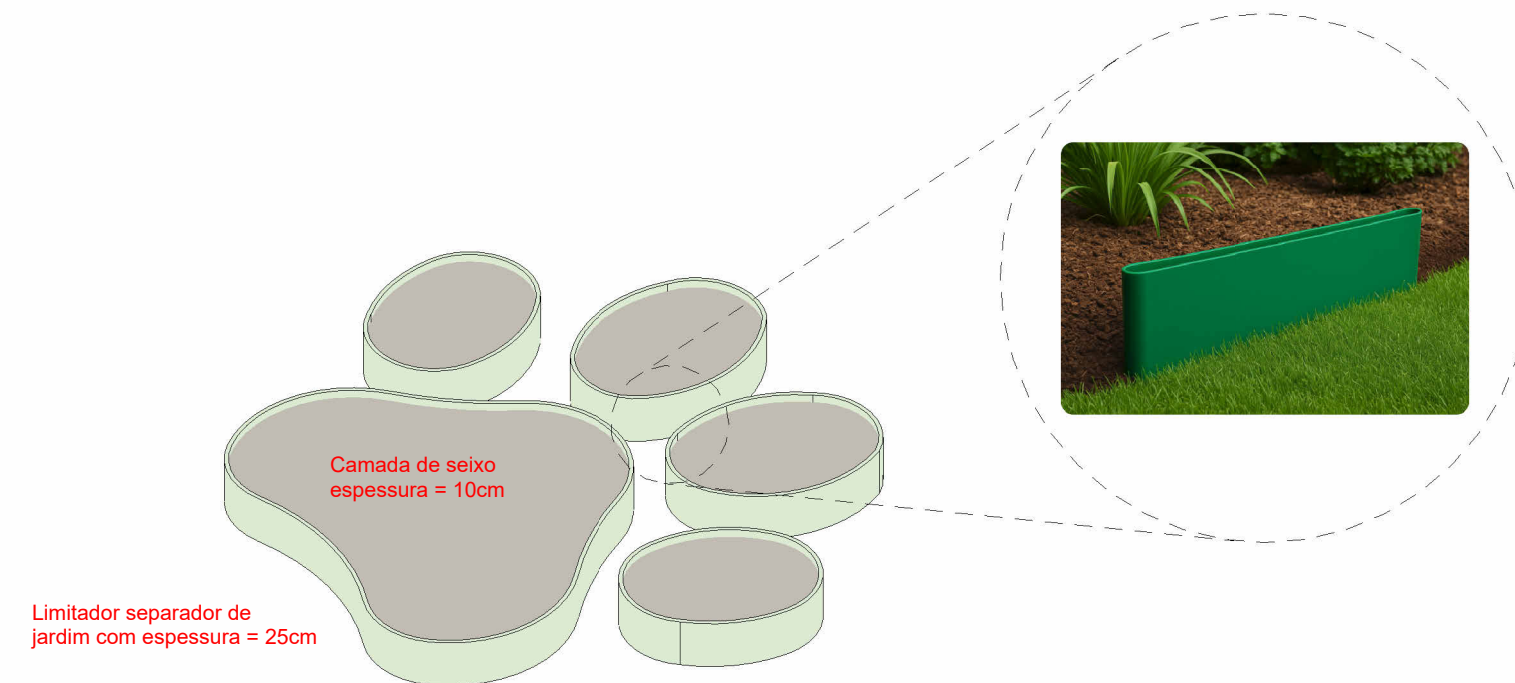

09 Detalhe limitador de jardim

DESENVOLVIMENTO E GERENCIAMENTO

GABINETE DO DEPUTADO
MARCUS MACHADO



RUA: MINISTRO PEDRO DE TOLEDO, 218 SALA 01
CORAL - LAGES - SC CEP.: 88509-520

PROJETO:
PROJETO ARQUITETÔNICO PET PLACE

RESPONSÁVEIS TÉCNICOS:

STEPHANIE DE OLIVEIRA
ARQUITETA E URBANISTA

CAU-SC A288144-6

RESPONSÁVEL PELO RECEBIMENTO DO PROJETO:
PREFEITURA MUNICIPAL DE LAGES - SC

(ASS. RESPONSÁVEL)

ENDEREÇO: R. José Olímpio, 40 - Copacabana, Lages - SC, 88504-042

82.777.301/0001-90
(CNPJ)

CONTEÚDO:
PLANTA DE ACESSIBILIDADE - DETALHE DE ARMAÇÃO DA VIGA - JUNTA DE DILATAÇÃO - PERSPECTIVAS - CORTES -
DETALHES - IMAGENS

FOLHA TAMANHO - A1

OBS: PET PLACE: 416,44 m²

DESENVOLVIMENTO:
STEPHANIE DE OLIVEIRA
INDIANARA DE SOUZA WANDRESEM

DATA:
JUNHO
2025

Nº DO DESENHO:
ARQ
04/05