



1 COZINHA
ESCALA 1/25

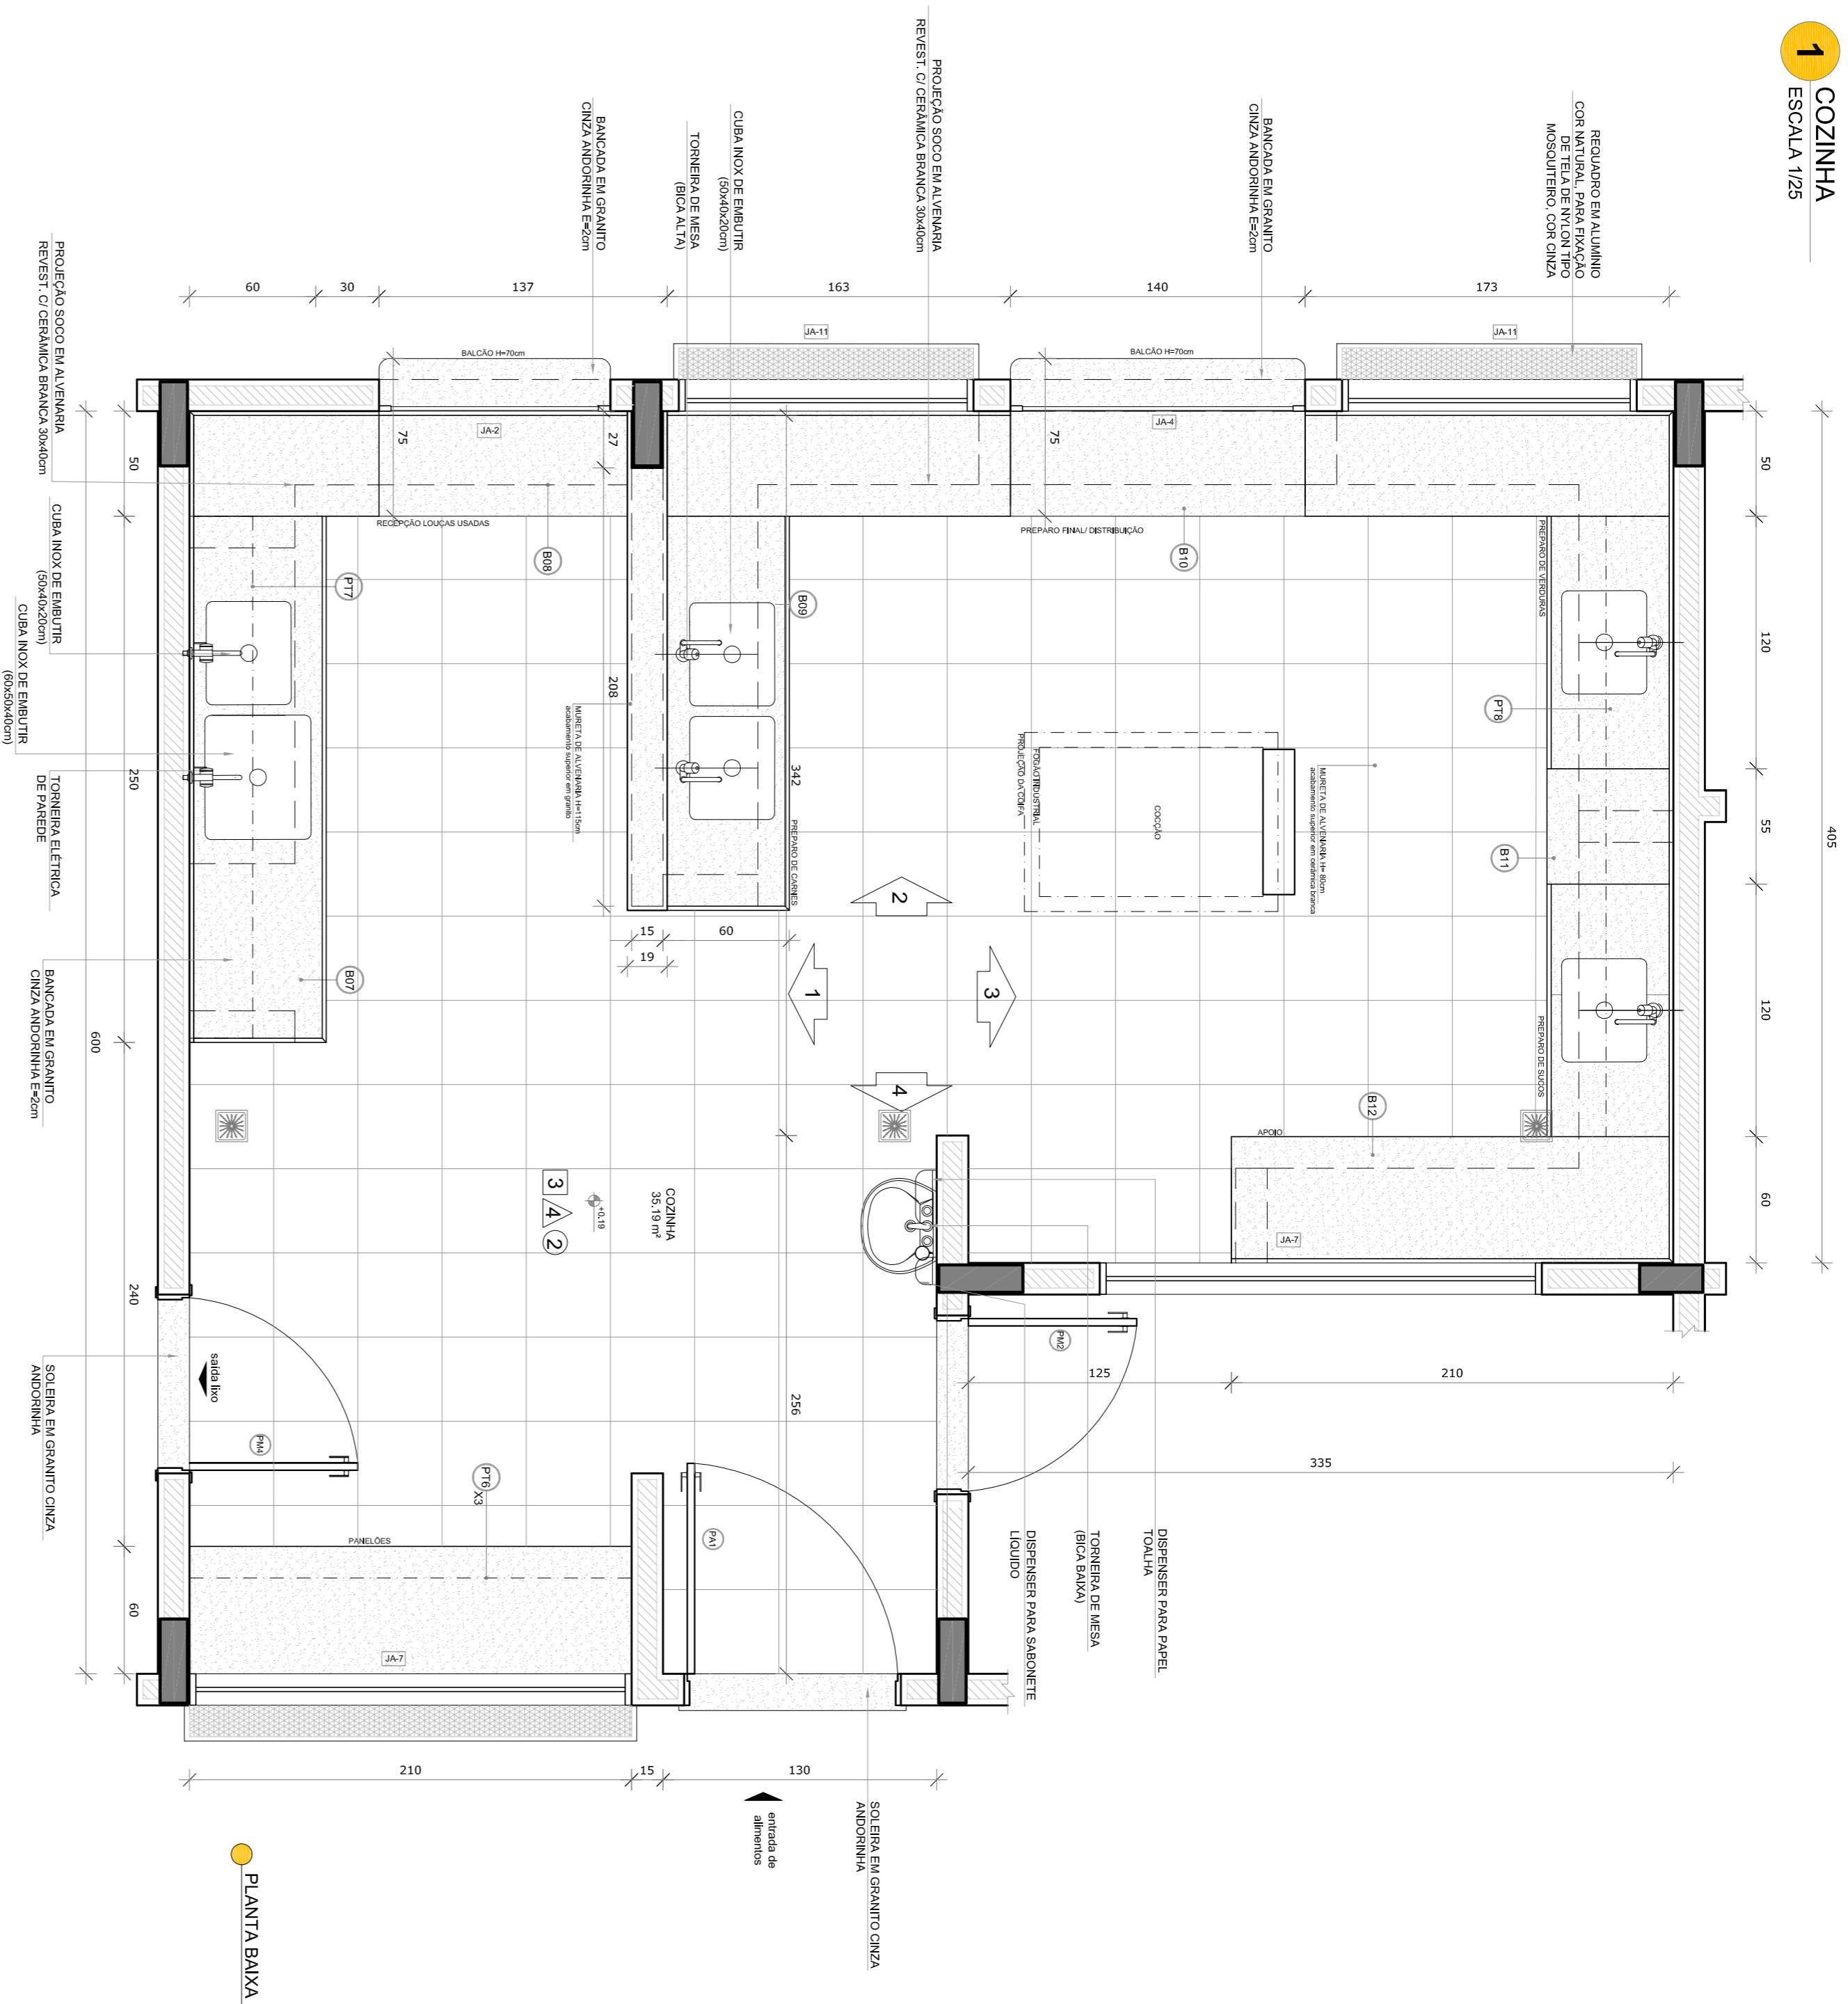

PLANTA BAWA

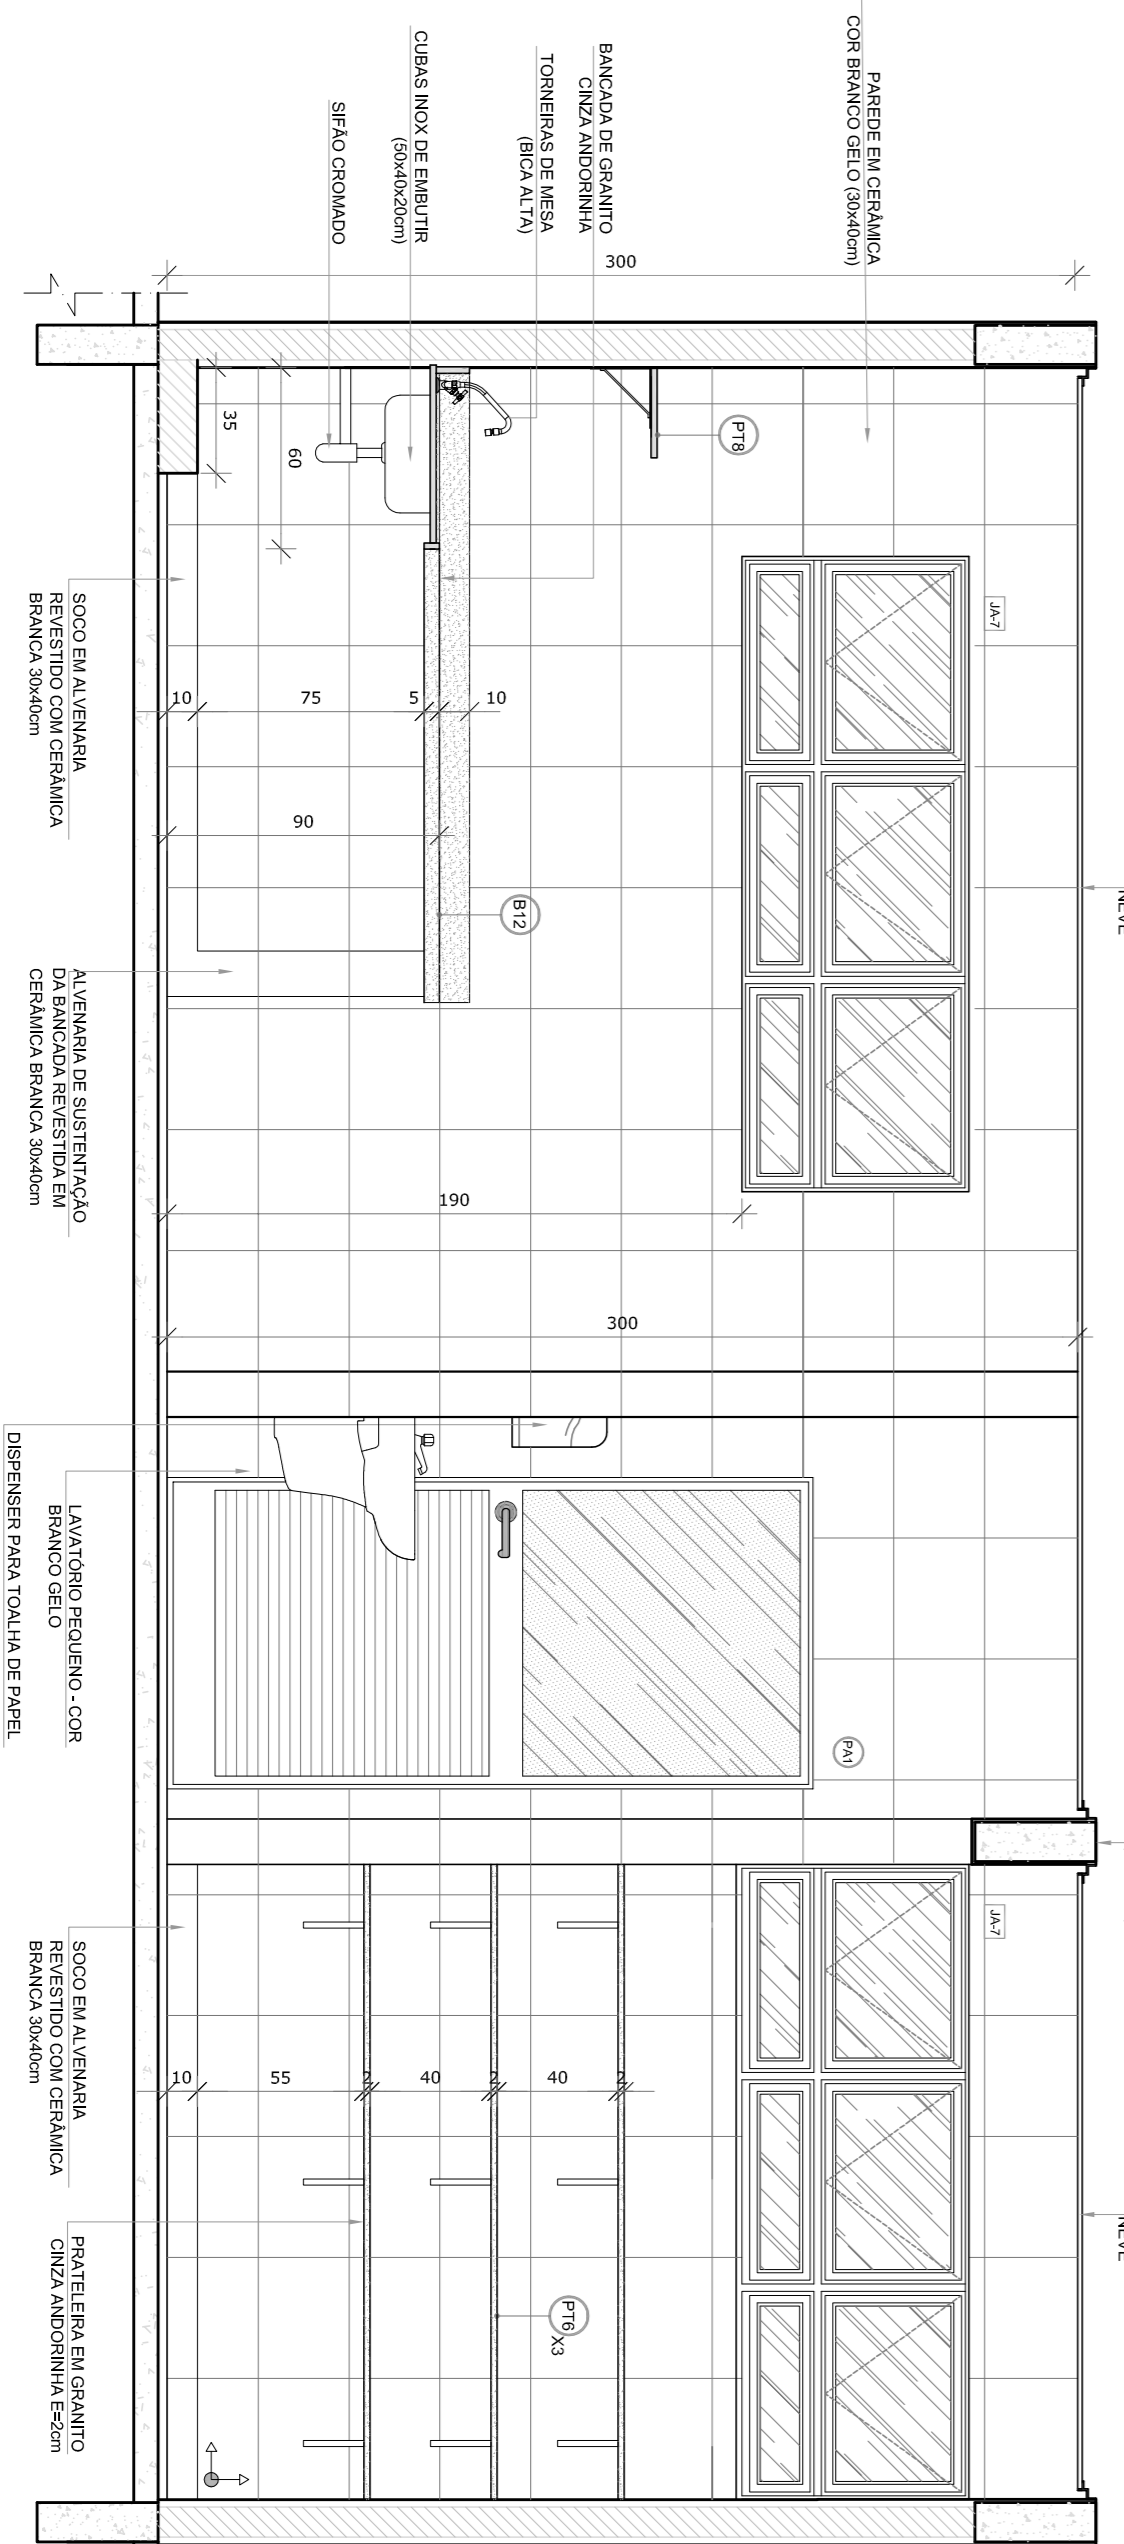


VISTA 4

- NOTAS**
- MEMORIAS E ANEXOS EM METROS.
 - VERIFICAR POSIÇÃO EXATA DOS PILARES NO PROJETO ESTRUTURAL.
 - EM CASO DE CONFLITO DE INFORMAÇÕES ENTRE O PROJETO GRAFICO E O MEMORIAL DESCRITIVO, PREVALECE A INFORMAÇÃO CONTIDA NOS DESENHOS.
 - ALTERAÇÕES NESTE PROJETO SOMENTE COM AUTORIZAÇÃO EXPRESSA DO RUIE
- REFERÊNCIAS:**
- PLANTAS DE QUANTITATIVOS
 - MEMORIAL DESCRITIVO E ESPECIFICAÇÕES TÉCNICAS

LEGENDA:

	INDICAÇÃO NÍVEL PLANTAS CORTE		INDICAÇÃO DE VISTAS
	INDICAÇÃO DE CORTES		ESPECIFICAÇÕES DE MATERIAS
	INDICAÇÃO DE FACHOS		INDICAÇÃO DE EIXOS
	INDICAÇÃO DE PORTAS E JANELAS		INDICAÇÃO DE ELEMENTOS (BANCOS, INCLINADOS E E.T.S.)

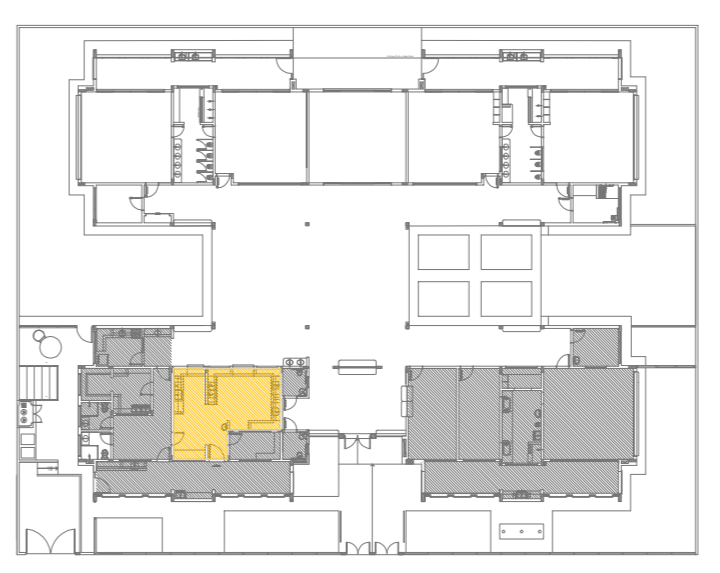

CROQUI DE REFERENCIA

02	JANEIRO 2017	Atualização a NBR 9050/2015
01	AGOSTO 2016	Atendimento aos salientados, cor dos pontos dos sanitários e altura da porta PK-1. Ajuste de dimensões das duchas higiênicas e acionamentos de sanitários. Revisão da planta de aço da bancada de pia. Alteração paredes - shift para alinhamento hidráulico e detalhamento: alinhamento da altura da pia/bancada.
Nº	DATA	DESCRIÇÃO
CONTROLE DE REVISÕES		

FNDE *Fundo Nacional de Desenvolvimento da Educação*

Ministério da Educação

PROJETO PADRÃO - FNDE

PROPRIETÁRIO:	
ENDEREÇO:	
MUNICÍPIO - UF:	
PROPRIETÁRIO	
RESP. TÉCNICO	CREA
AUTOR DO PROJETO	CAU
DIFEO	CREA
RA	
PROGRAMA PROINFÂNCIA - PROJETO TIPO 2	
PROJETO DE ARQUITETURA	
AMPLIAÇÃO BLOCO A	
COZINHA	
ARQ	
REVISÃO	ESCALA
R.00	1/25
R.01	DATA EMISSÃO
R.02	JANEIRO/2017
FORMATO	A1R4+35x41
PRIMEIRA	23/35

OBSERVAÇÕES:

CONSEQUENCIA	CGEST - Coordenação Geral de Infraestrutura Educacional
REVISÃO	ESCALA
R.00	1/25
R.01	DATA EMISSÃO
R.02	JANEIRO/2017
FORMATO	A1R4+35x41
PRIMEIRA	23/35