


PREFEITURA MUNICIPAL DE LAGES

DRENAGEM PAVIMENTAÇÃO ASFALTICA E PASSEIOS DA RUA JORGE ARRUDA BAIRRO UNIVERSITÁRIO

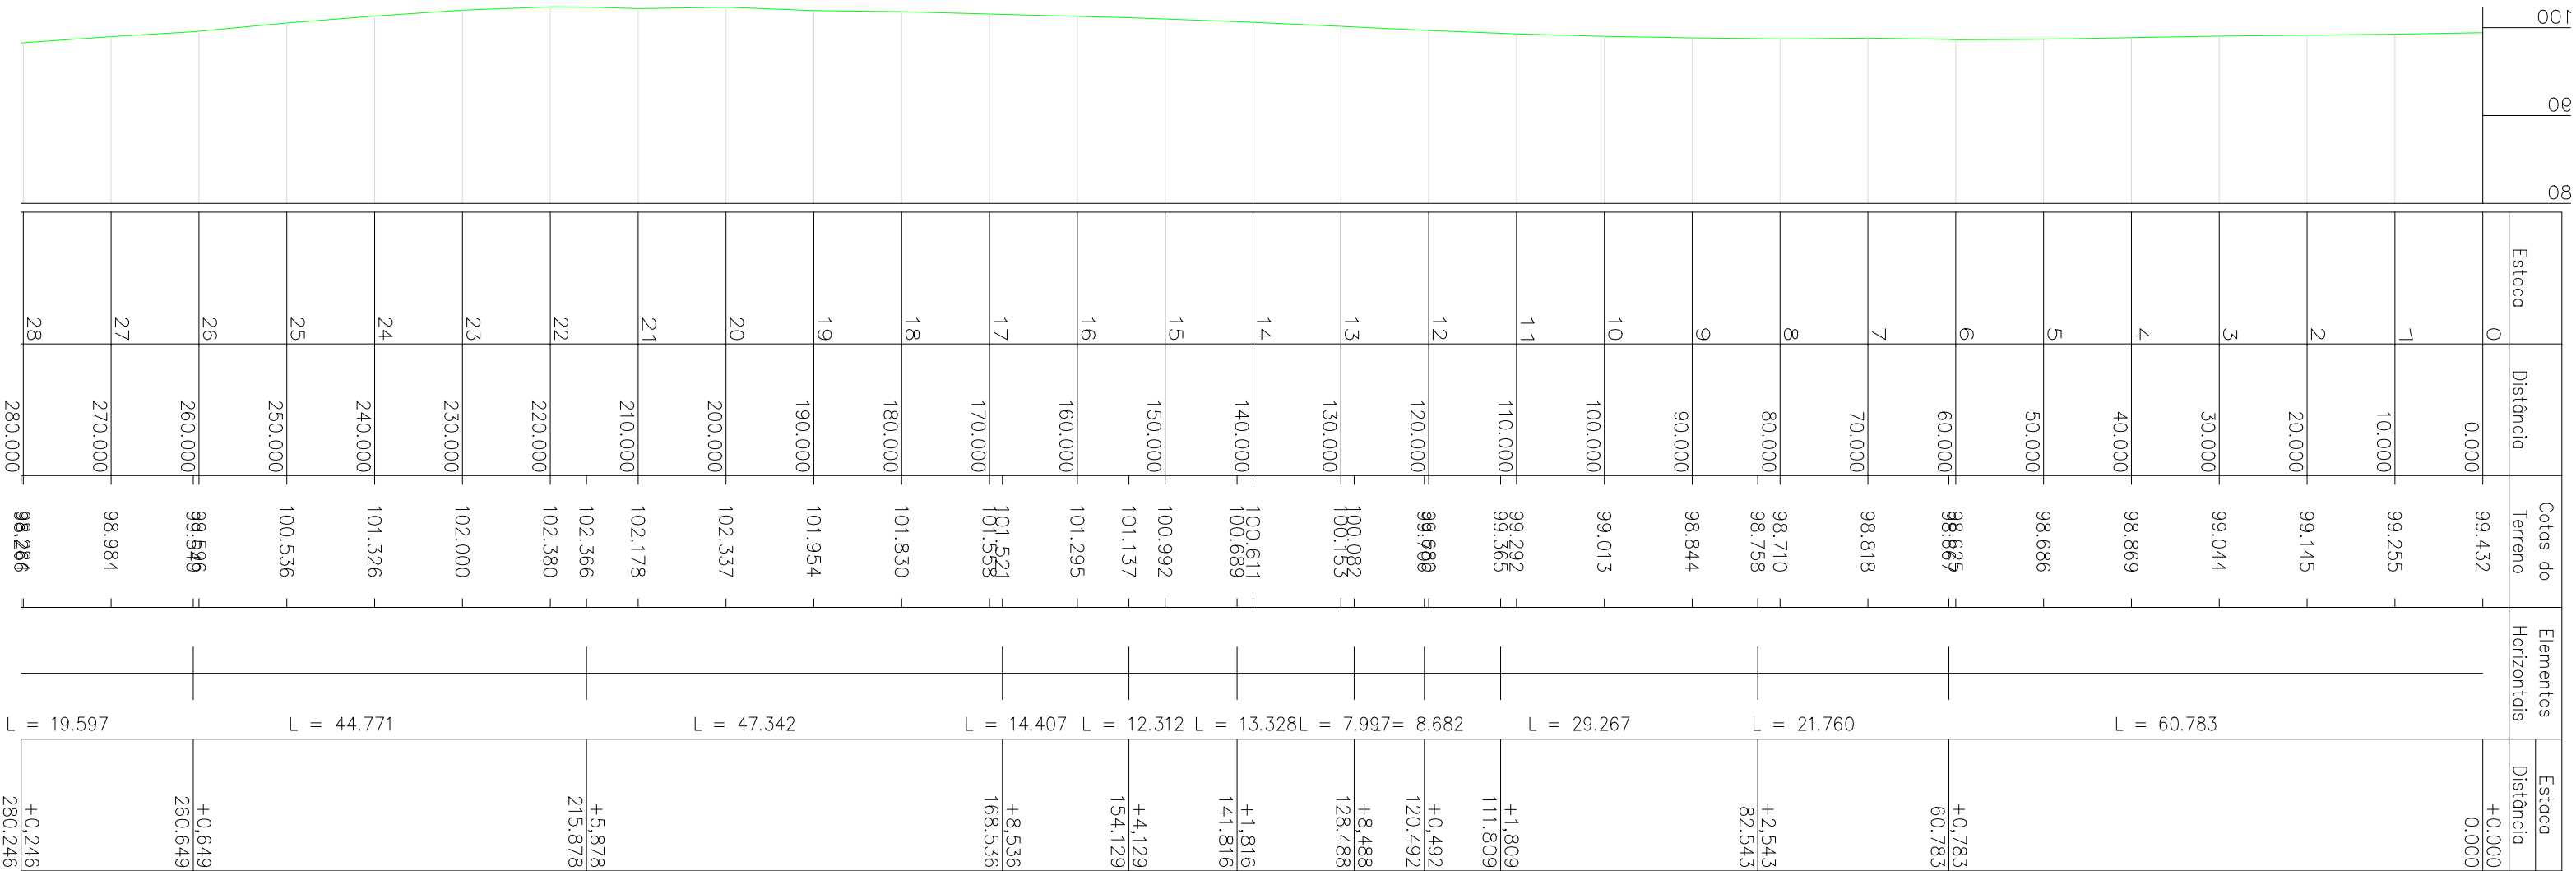

SECRETARIA DE PLANEJAMENTO E OBRAS		 PREFEITURA DO MUNICÍPIO DE LAGES PREFEITO ANTONIO CERON	
SECRETÁRIO: CLAITON BORTOLUZZI		OBRA: RUA JORGE ARRUDA	
DIRETOR: ROBERTO C. PROVENZANO		DESCRICAÇÃO: PERFIL	
PROJETO:	ENG. WILSON TADEU BESEN	CREA	5807-4
DESENHO:	LUIS HENRIQUE	CREA	
TOPOGRAFIA:	LUIS HENRIQUE	CREA	
CONFERIDO:		ARQUIVO:	
APROVADO:			
FORMATO:		DATA: JUNHO-2017	

05

ESC.: ÁREA:

ESCALA