
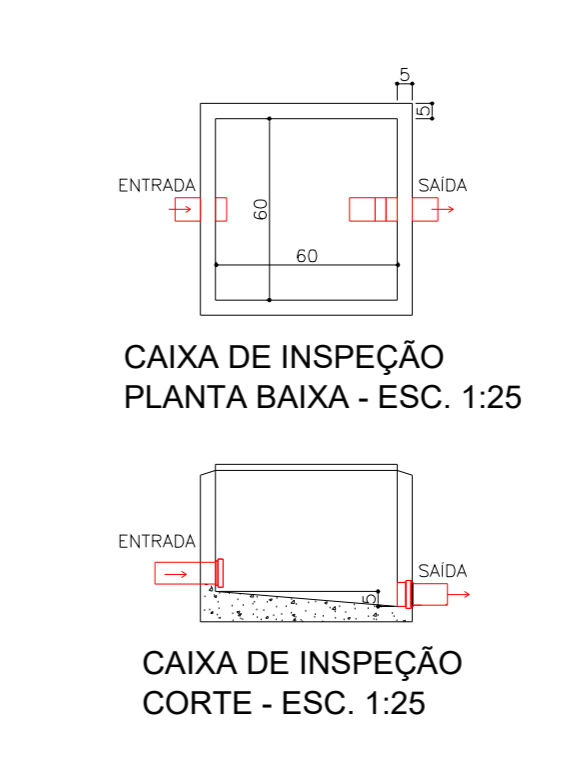


QUADRO DE DISTRIBUIÇÃO GERAL																				
Circuito	Descrição	Esquema	Método de inst.	V	Iluminação				Tomadas				Pot. total.	Pot. total.	Fases	Pot. - R	Pot. - S	Pot. - T	Seção	Disj.
				(V)	(W)	(VA)	(VA)	(VA)	(VA)	(VA)	(VA)	(VA)	(VA)	(VA)	(VA)	(VA)	(VA)	(VA)	(mm²)	(A)
1	Iluminação interna	F+N	B1	220	200W	10W	100W	7000W	40	48	R	40						1,5	10	
2	Chuveiros	F+N+T	B1	220					20	24	R	400						1,5	10	
3	Chuveiros	F+N+T	B1	220					1	7200	R	7200						6	40	
4	Chuveiros	F+N+T	B1	220					1	7200	R	7200						6	40	
5	Chuveiros	F+N+T	B1	220					1	7200	S	7200						6	40	
6	Chuveiros	F+N+T	B1	220					1	7200	S	7200						6	40	
7	Iluminação externa	F+N+T	D	220	12						T	2400						2,5	20	
8	Iluminação externa	F+N+T	D	220	12						T	2400						2,5	20	
9	Reserva	F+N+T	D	220	0	0	0	0	0	0	T	0						2,5	20	
Total					24	4	4	4	4	36040	R+S+T	15840								

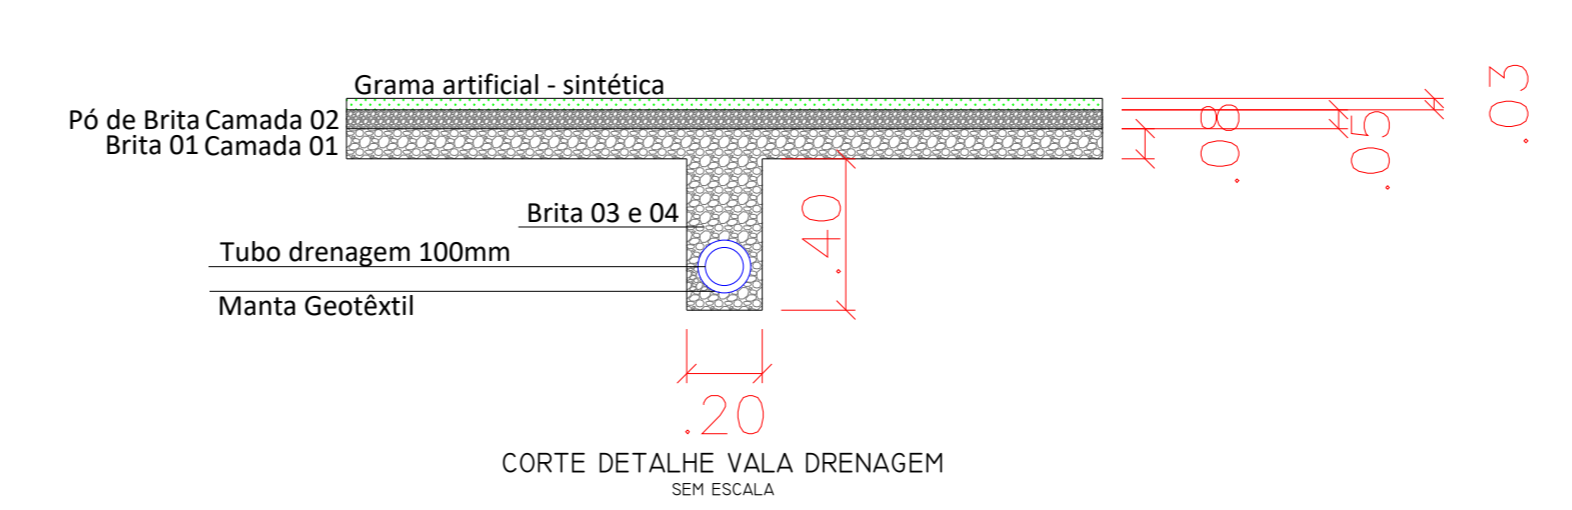

PREFEITO ANTONIO CERON
PREFEITURA DO MUNICÍPIO DE LAGES
Rua Benjamim Constante, nº 13, Bairro Centro
CEP 88501-900, FONE (49) 3019-7400

SECRETARIO JOAO ALBERTO DUARTE
CAU: A30417-4-SC

DIRETOR ROBERTO C. PROVENZANO
CAU: A 257342-3

PROJETO FLAVIA LIMA MULLER
CAU: A 257342-3

DESENHO ISRAEL PIRES

TOPOGRAFIA EDER

SPO
SECRETARIA DE PLANEJAMENTO
E OBRAS

RUA: ARISTILIANO RAMOS, Nº 100,
BAIRRO: CENTRO
CEP 88502-050, FONE (49) 3019-7548

PREFEITURA DO MUNICÍPIO DE LAGES
CNPJ 02.733.000/00-00

FLAVIA LIMA MULLER
ARG. E URB. - CAU: A 257343-3

OBRA: REFORMA CAMPO DE FUTEBOL - VILA MARIA

ENDEREÇO: RUA VELUCINO JOSE DE GODOY, VILA MARIA,
LAGES - SC

DESCRIÇÃO: INSTALAÇÕES ELÉTRICAS
DRENAGEM

FRANCHA: 01/01

REVISÃO: 00

ÁREAS: ÁREA : 1527,84 m²

INDICADAS

DATA: MARÇO/2022

FORMATO: A0