



Cobertura existente
Escala 1:200

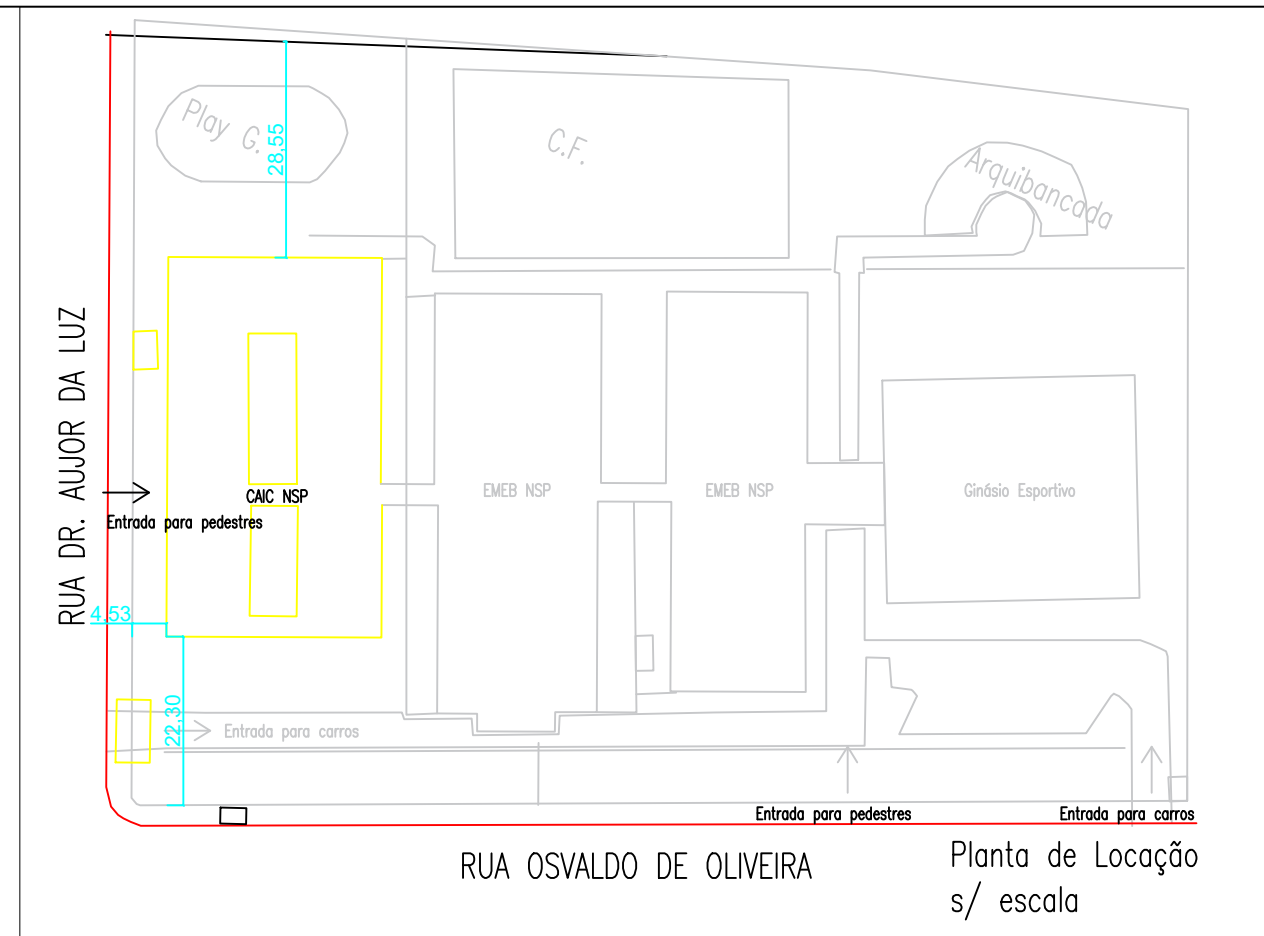

Planta de Localização
s/ escala

PREFEITURA DE



LAGES

SECRETARIA DA EDUCAÇÃO

PROJETO ARQUITETÔNICO - Construção, ampliação, manutenção e reforma no CAIC Nossa Senhora dos Prazeres	DATA 30/06/2025
INFORMAÇÕES CONTEÚDO DA PRANCHA - PLANTA DE LOCAÇÃO S/ ESCALA; - PLANTA DA COBERTURA EXISTENTE ESCALA 1:200;	
<div style="border: 1px solid black; padding: 5px; margin: 5px auto; width: 80%;"> <p style="text-align: center;">Secretário da Educação Cristian R. A. de Oliveira Decreto n.º: 22.444</p> </div> <div style="border: 1px solid black; padding: 5px; margin: 5px auto; width: 80%;"> <p style="text-align: center;">Resp. Técnico Ricardo K. Omura Jr. Engenheiro Civil</p> </div>	
Desenho: Ricardo	PRANCHAS 02 ARQ 09 ARQ
Endereço: Rua Aujor da Luz, S/N, Santa Catarina, Lages, SC	
Av. Papa João XXIII - 1115, Lages - SC - Fone: (49) 3019-7600 - e-mail: obras@educacaolages.sc.gov.br	