



IMPLANTAÇÃO
ESC.:1/100

LEGENDA VEGETAÇÃO E PISOS		QUANTIDADE	LEGENDA MOBILIÁRIO		QUANTIDADE
	Quaresmeira	2 unidades		Volante de rotação vertical	1 unidade
	Buxus Sempervirens	16 unidades		Simulador de caminhada	1 unidade
	Palmeira Cica (cycas revoluta)	2 unidades		Multixerclizador	1 unidade
	Piso de concreto intertravado - calçadas (cor natural)	79,30 m²		Esqui triplo	1 unidade
	Piso de concreto intertravado - calçadas (cor terracota)	28,20 m²		Placa orientativa	1 unidade
	Delimitadores de paver (cor cinza escuro)	84,40 m		Poste led com dois braços - 9 metros 3500 k	2 unidades
	Meio Fio	79,10 m		Piso de concreto intertravado - calçadas (têtil)	28,55 m²
	Grama Sempre Verde (Aeropus compressus)	109,75 m²		Banco com encosto - 1.5 m	4 unidades
	Piso de concreto polido - calçadas	30,45 m²		Lixeiras em alumínio	2 unidades

LEGENDA IMPLANTAÇÃO









LOCALIZAÇÃO
ESC.:1/500

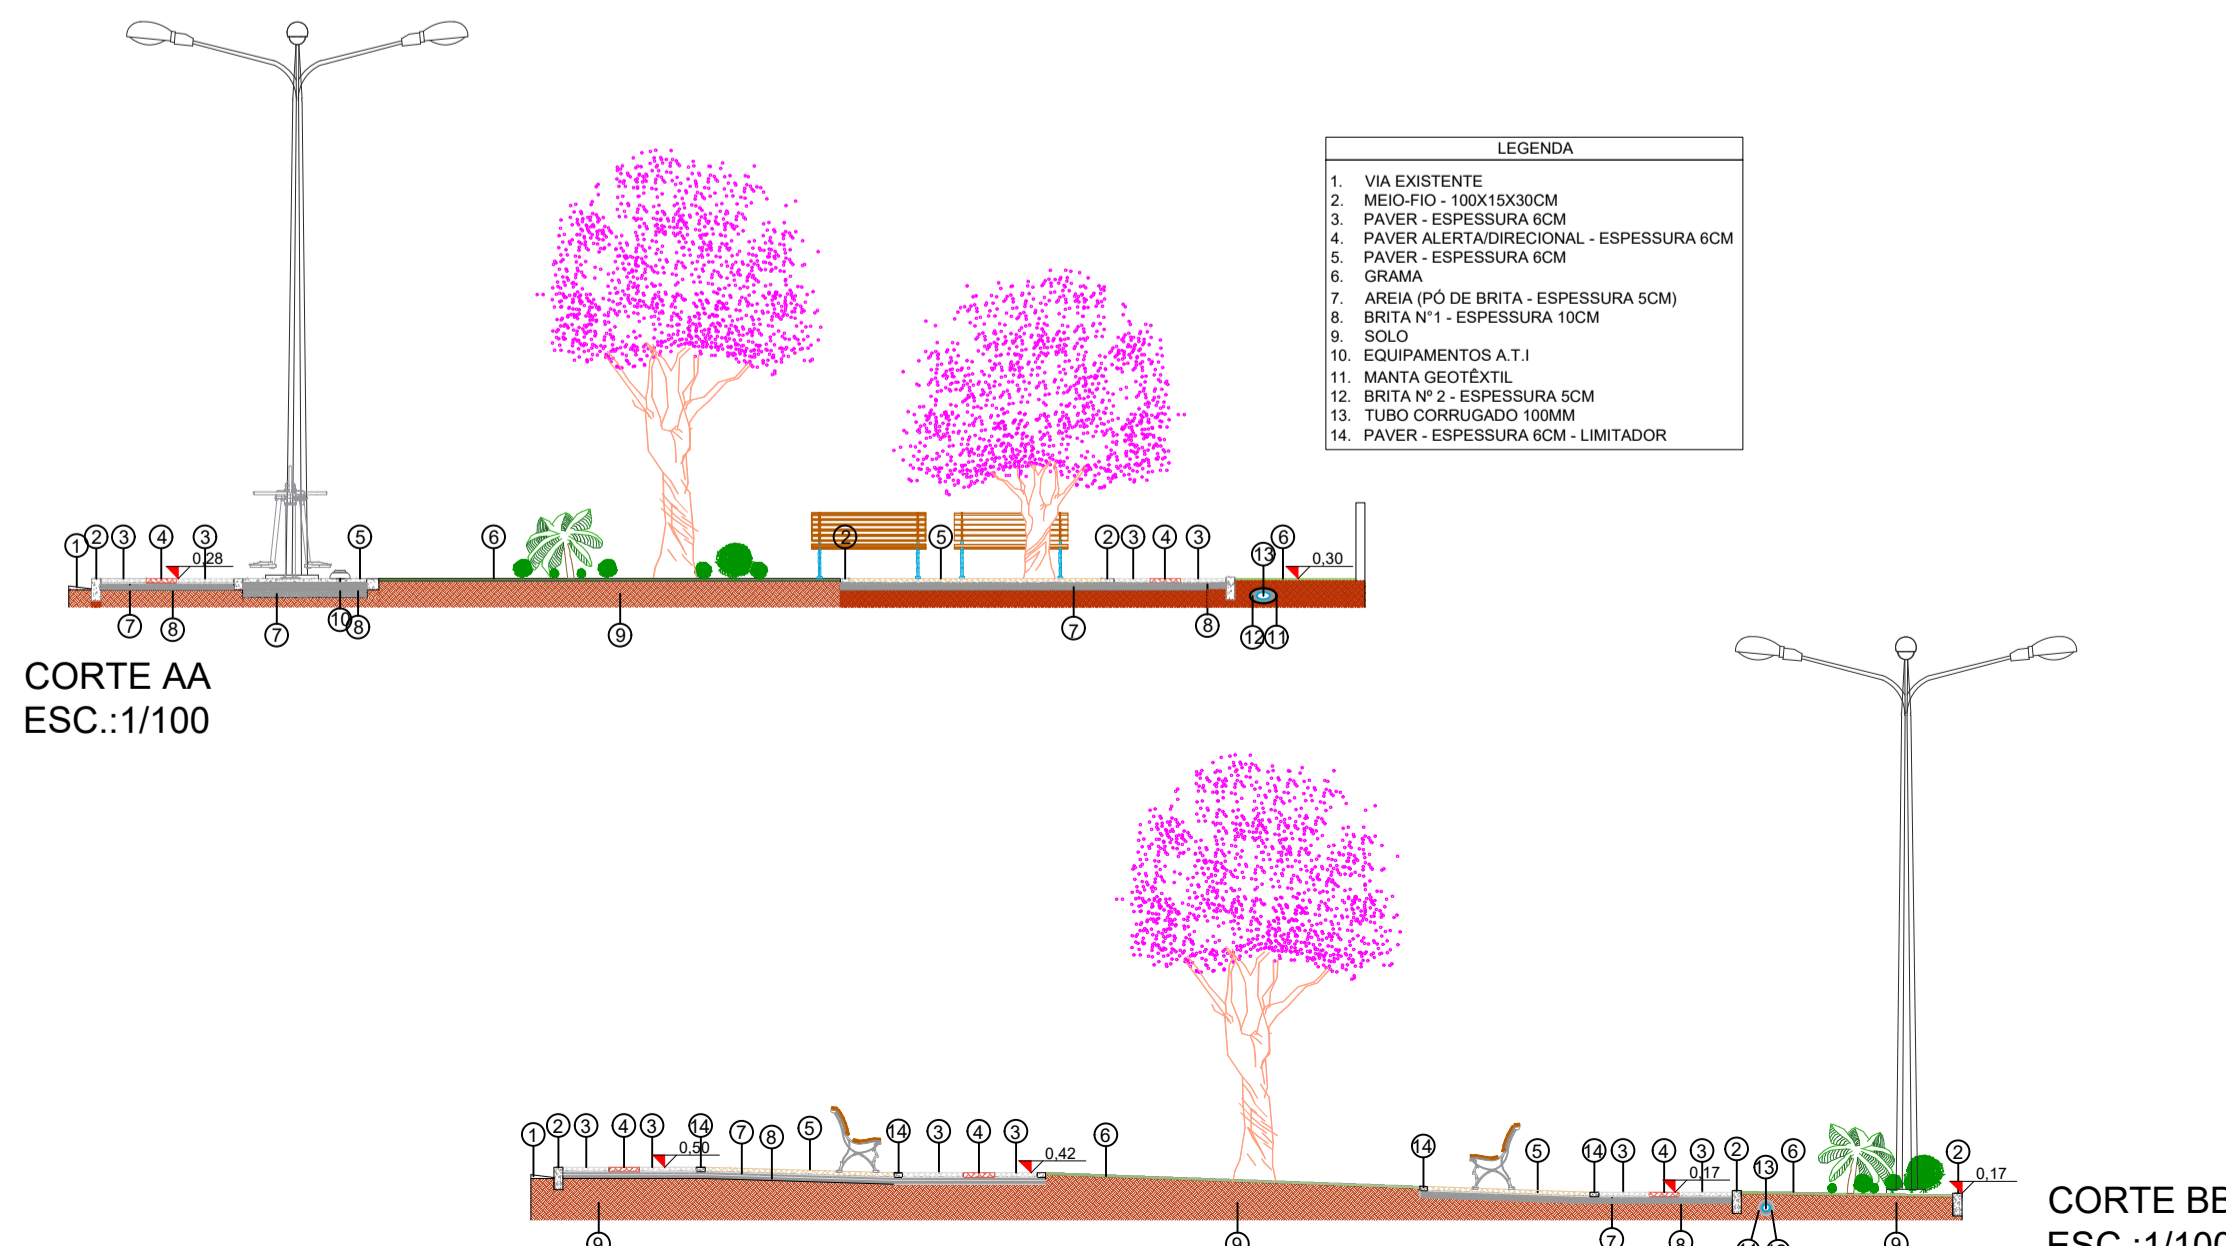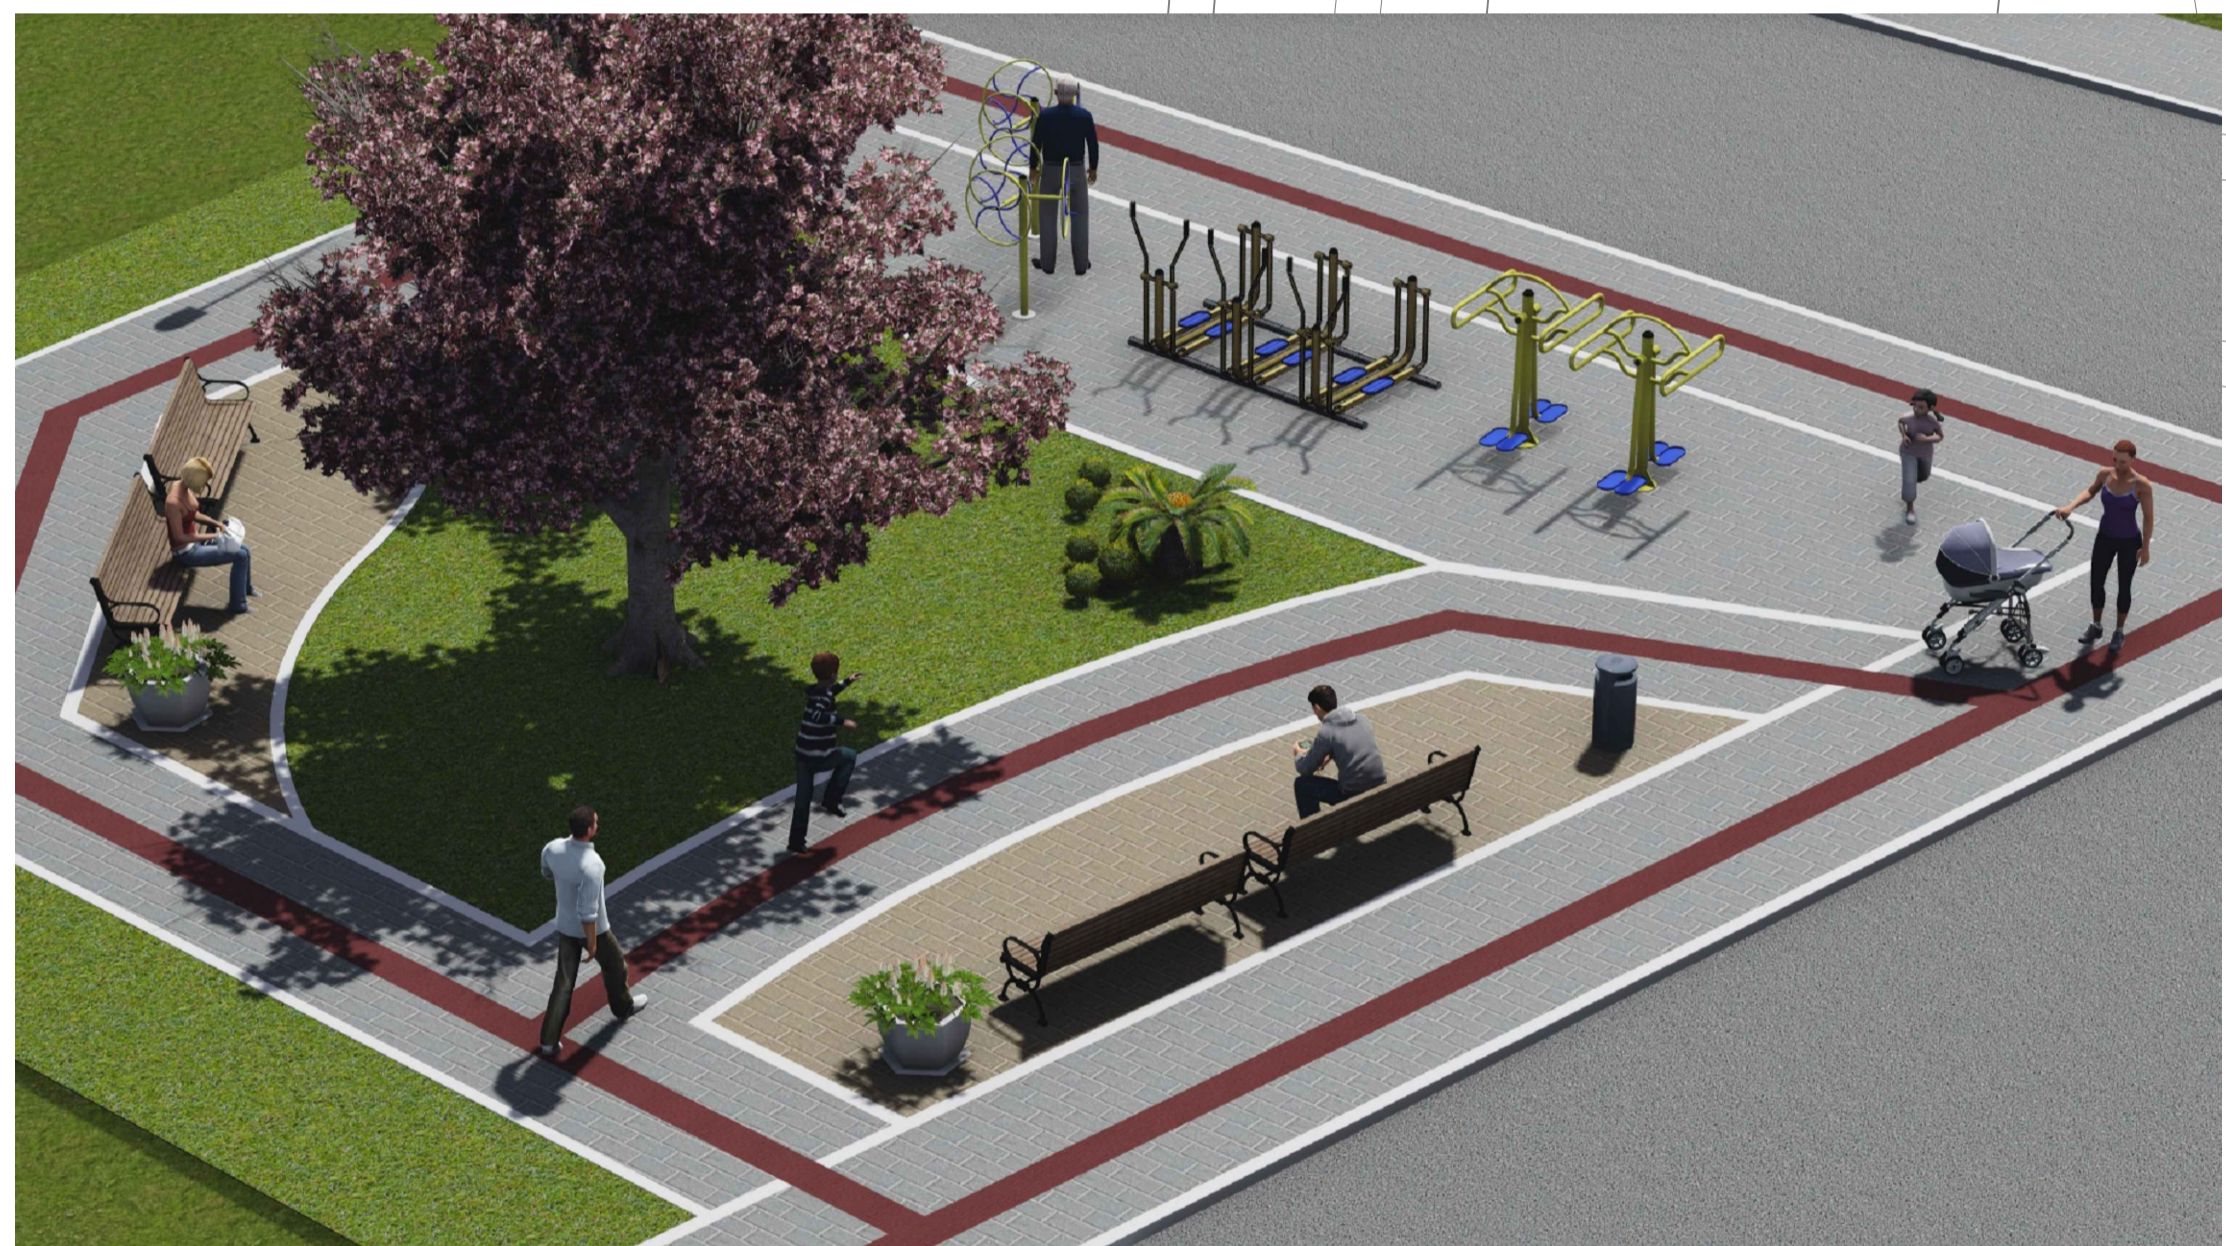

CORTE AA
ESC.:1/100

CORTE BB
ESC.:1/100

 PREFEITO ANTONIO CERON PREFEITURA DO MUNICÍPIO DE LAGES CNPJ 82.777.301/0001-90 RUA: BENJAMIM CONSTANTE, Nº 13, BAIRRO: CENTRO CEP 88501-900, FONE (49) 3019-7400	SEPLAM SECRETARIA DE PLANEJAMENTO E MOBILIDADE URBANA RUA: ARISTILIANO RAMOS, Nº 100, BAIRRO: CENTRO CEP 88502-050, FONE (49) 3019-7548	
		SECRETÁRIO: GABRIEL PRESTES DOS SANTOS DIRETOR: GÊNESIS GONSAVES DA SILVA CREA: 127081-9 PROJETO: DANYELLE BIANCA XAVIER DONATI CAU: A97384-0 DESENHO: DANYELLE BIANCA XAVIER DONATI CAU: A97384-0 TOPOGRAFIA: -
OBRA: CONSTRUÇÃO DE PRAÇA CLAUDIO MEDINA ENDEREÇO: SERVIDÃO CLAUDIO MEDINA, 320 BAIRRO SAGRADO CORAÇÃO DE JESUS, LAGES - SC.		
DESCRIÇÃO: LOCALIZAÇÃO IMPLANTAÇÃO VISTAS AÉREAS	NOME: ARQ. PRANCHA: 01/02	
ÁREAS: ÁREA : 292,90 m²	REVISÃO: 00	
ESCALA: INDICADA	DATA: 04/2024	
	FORMATO: A1	

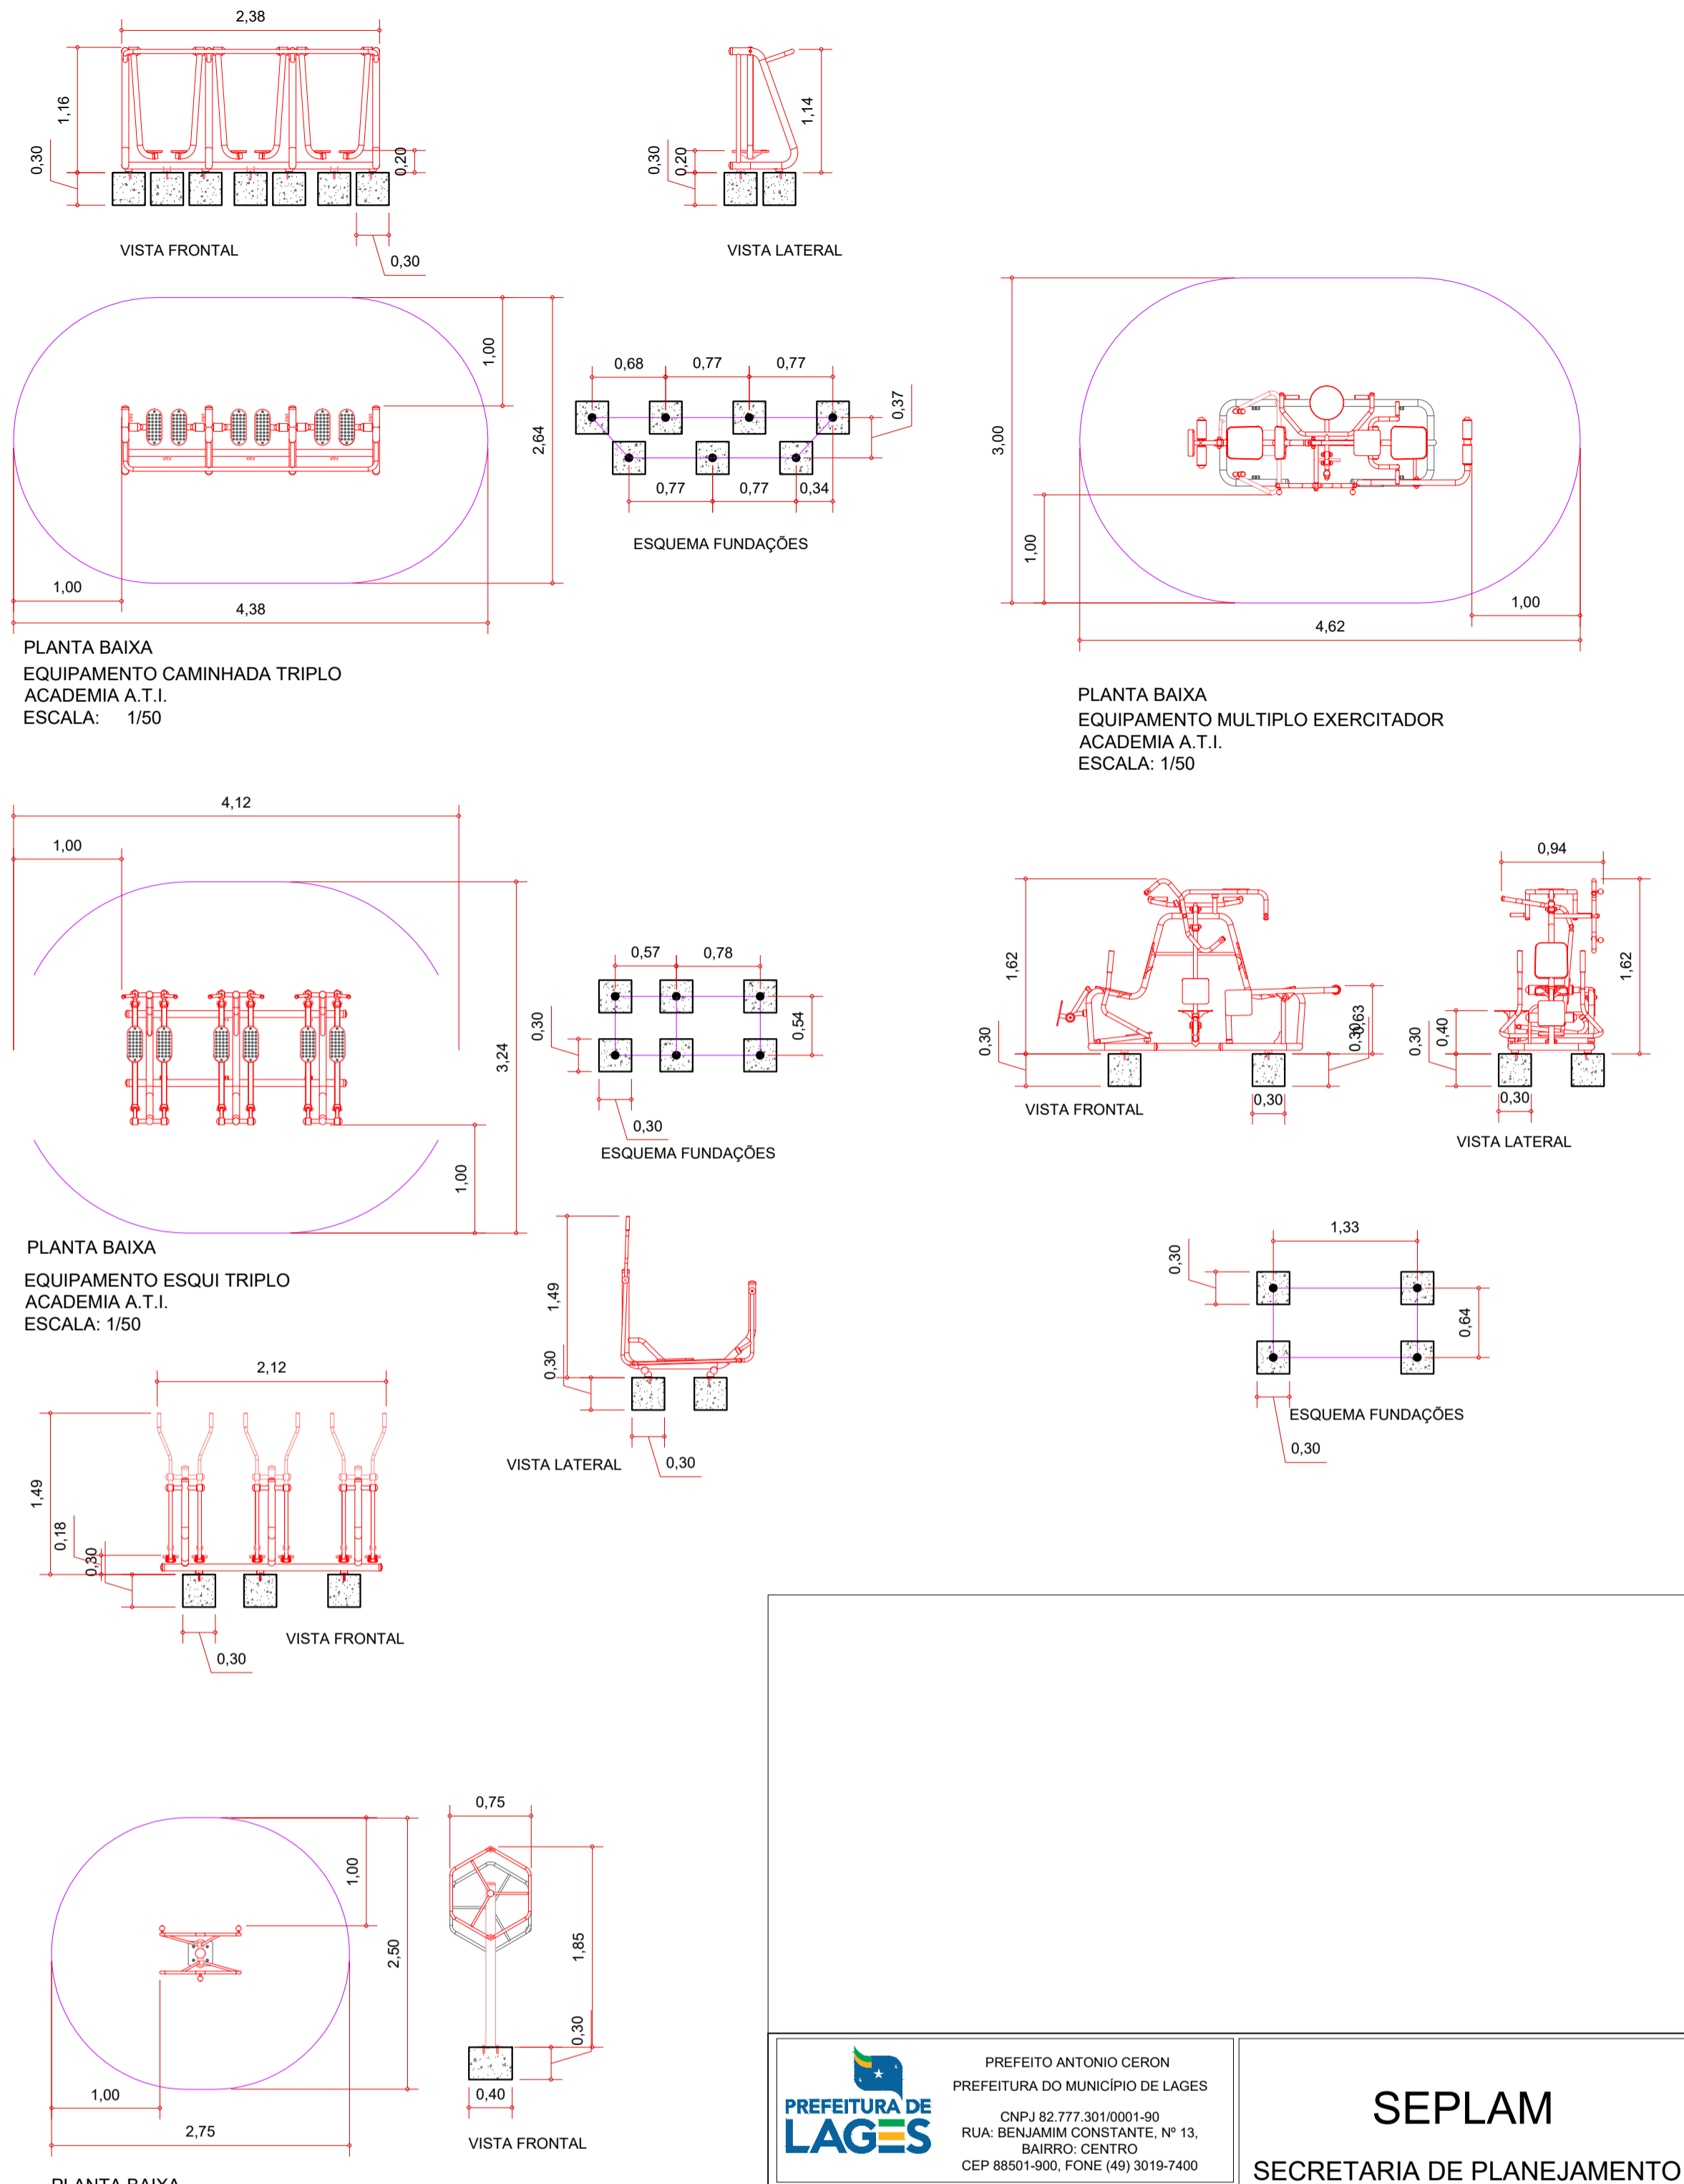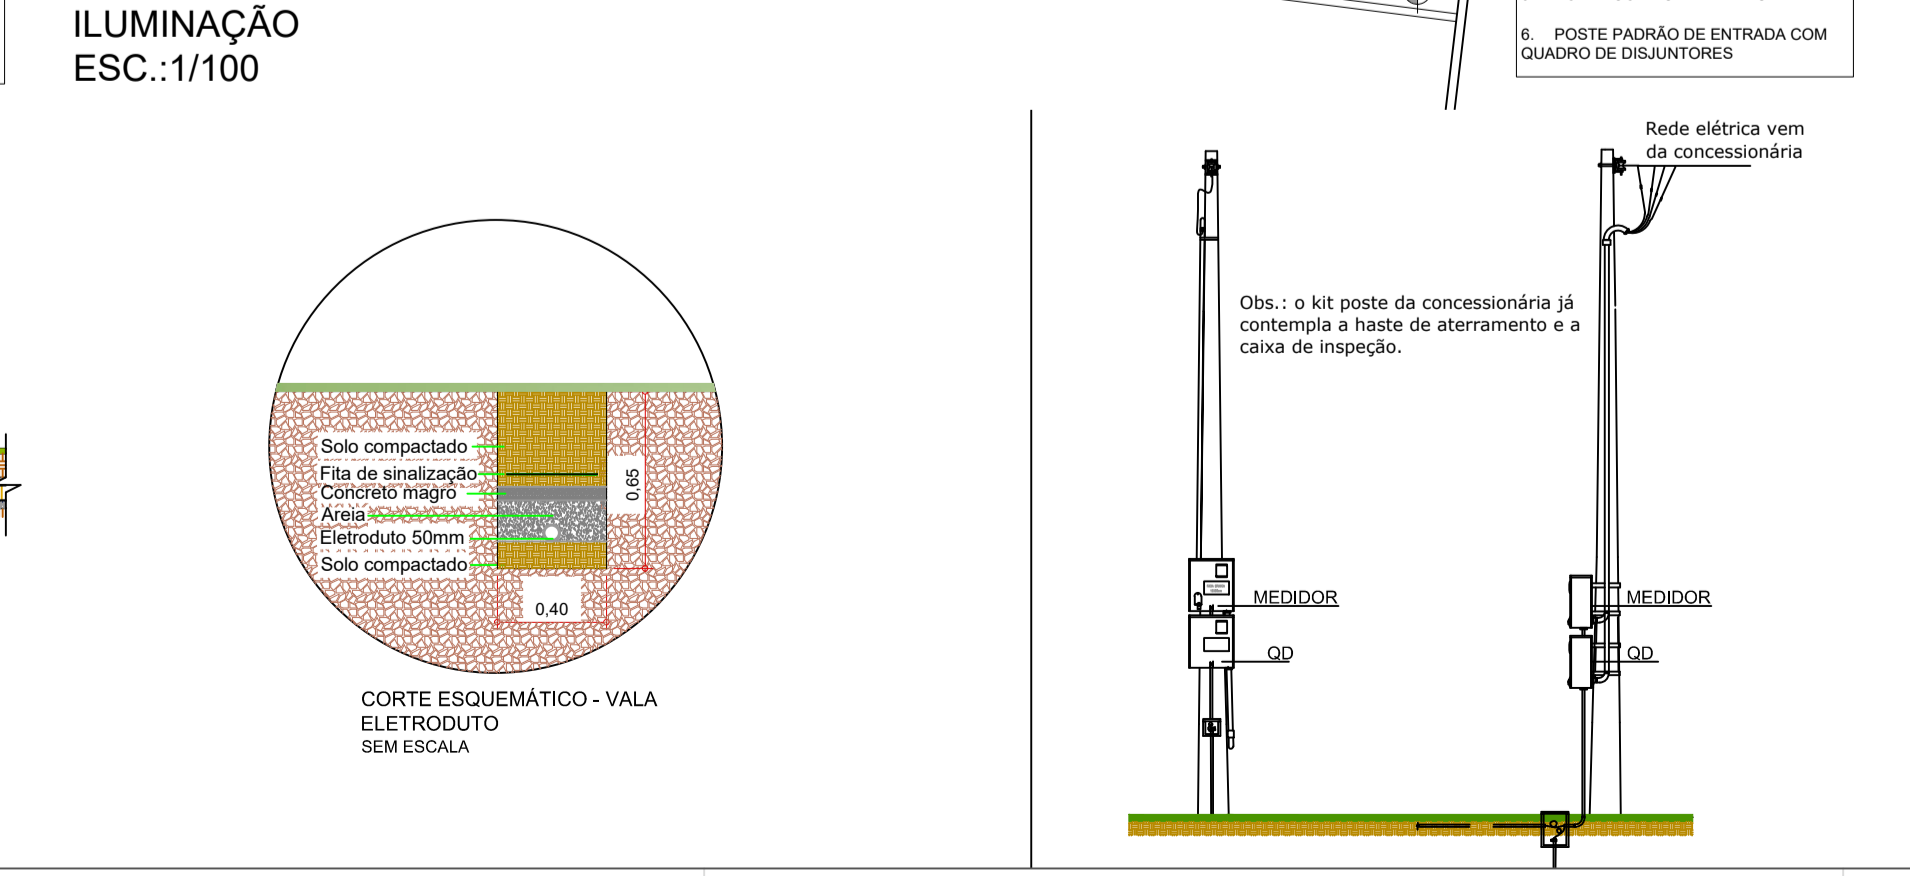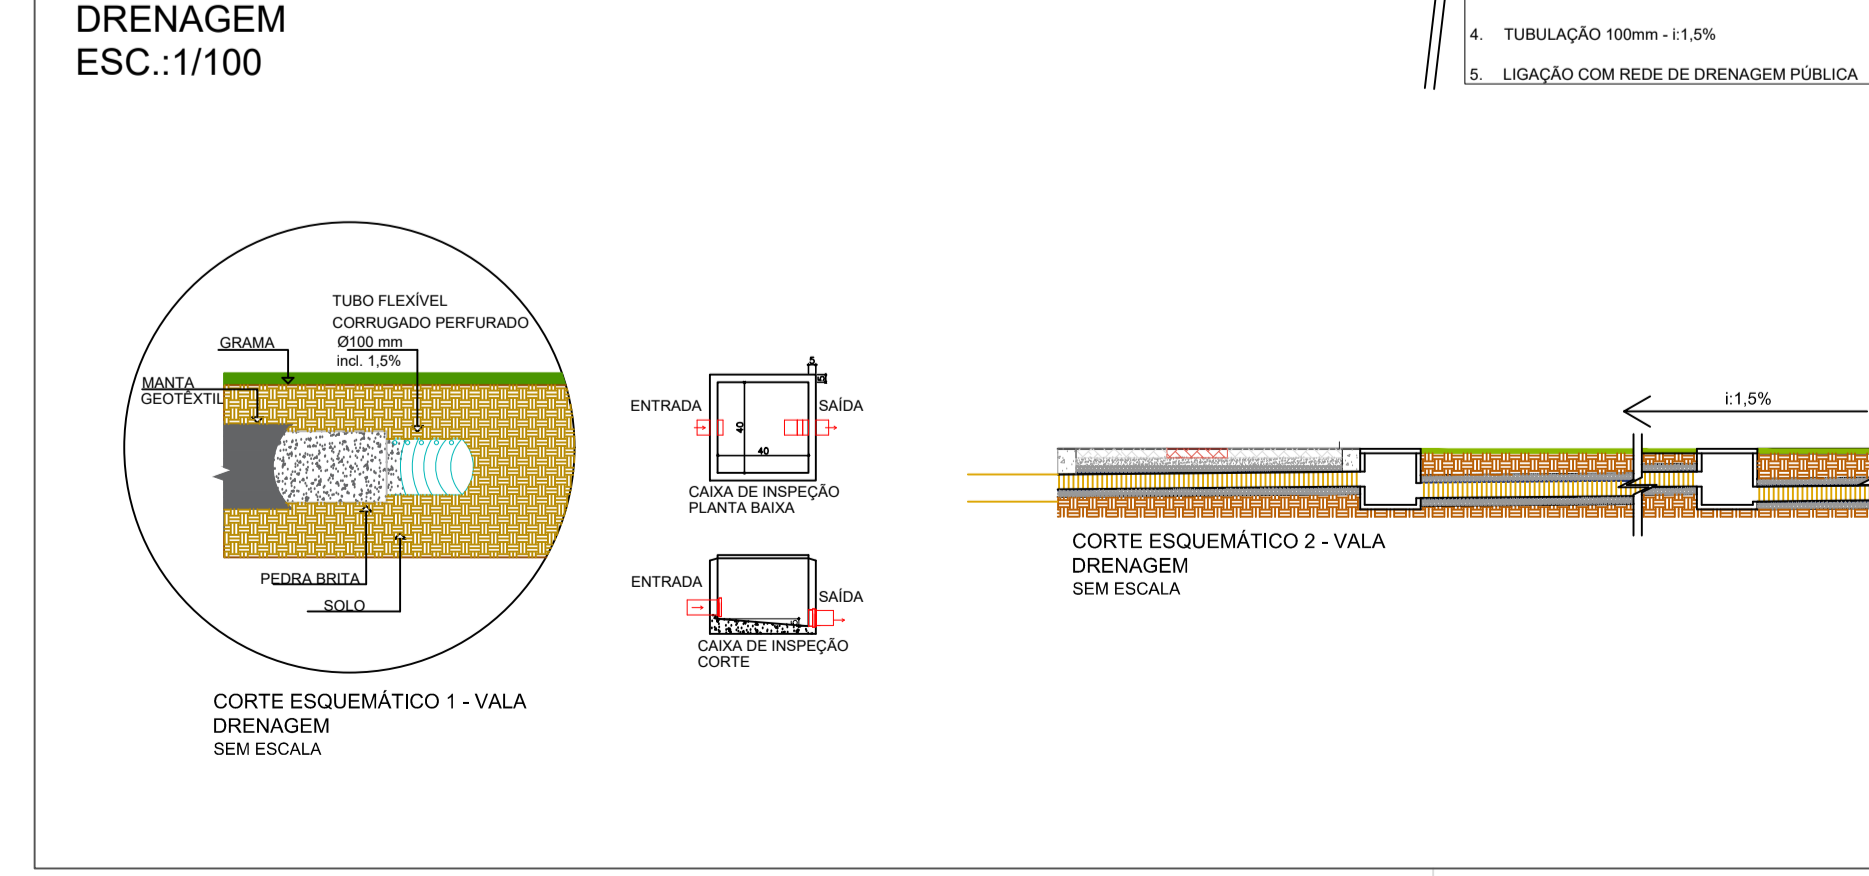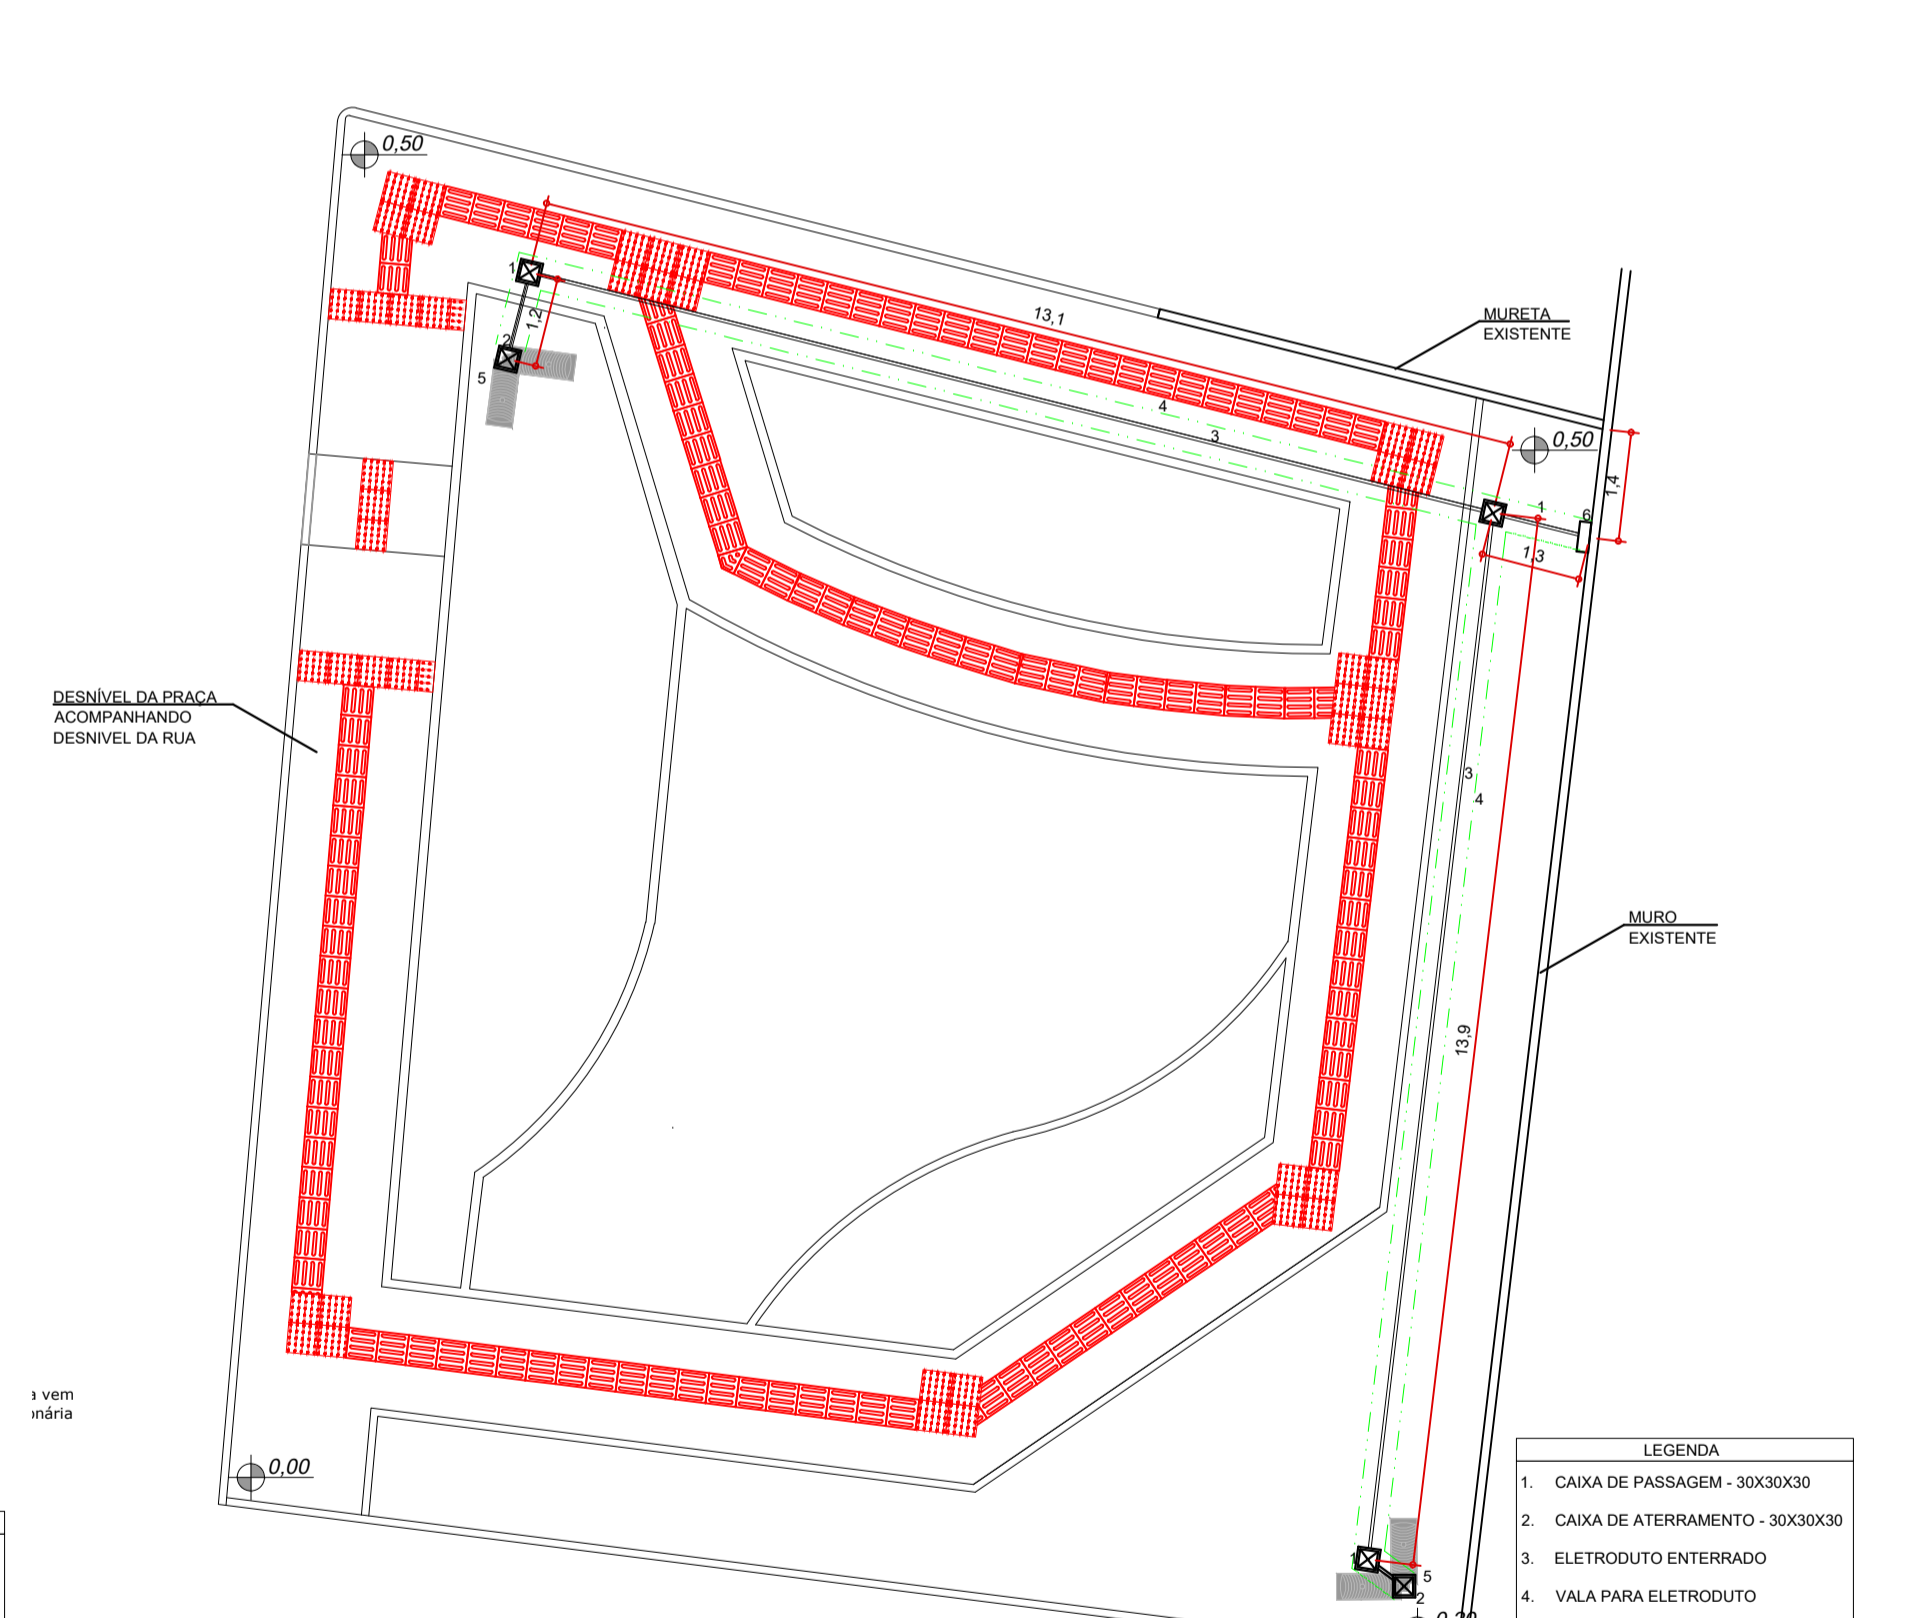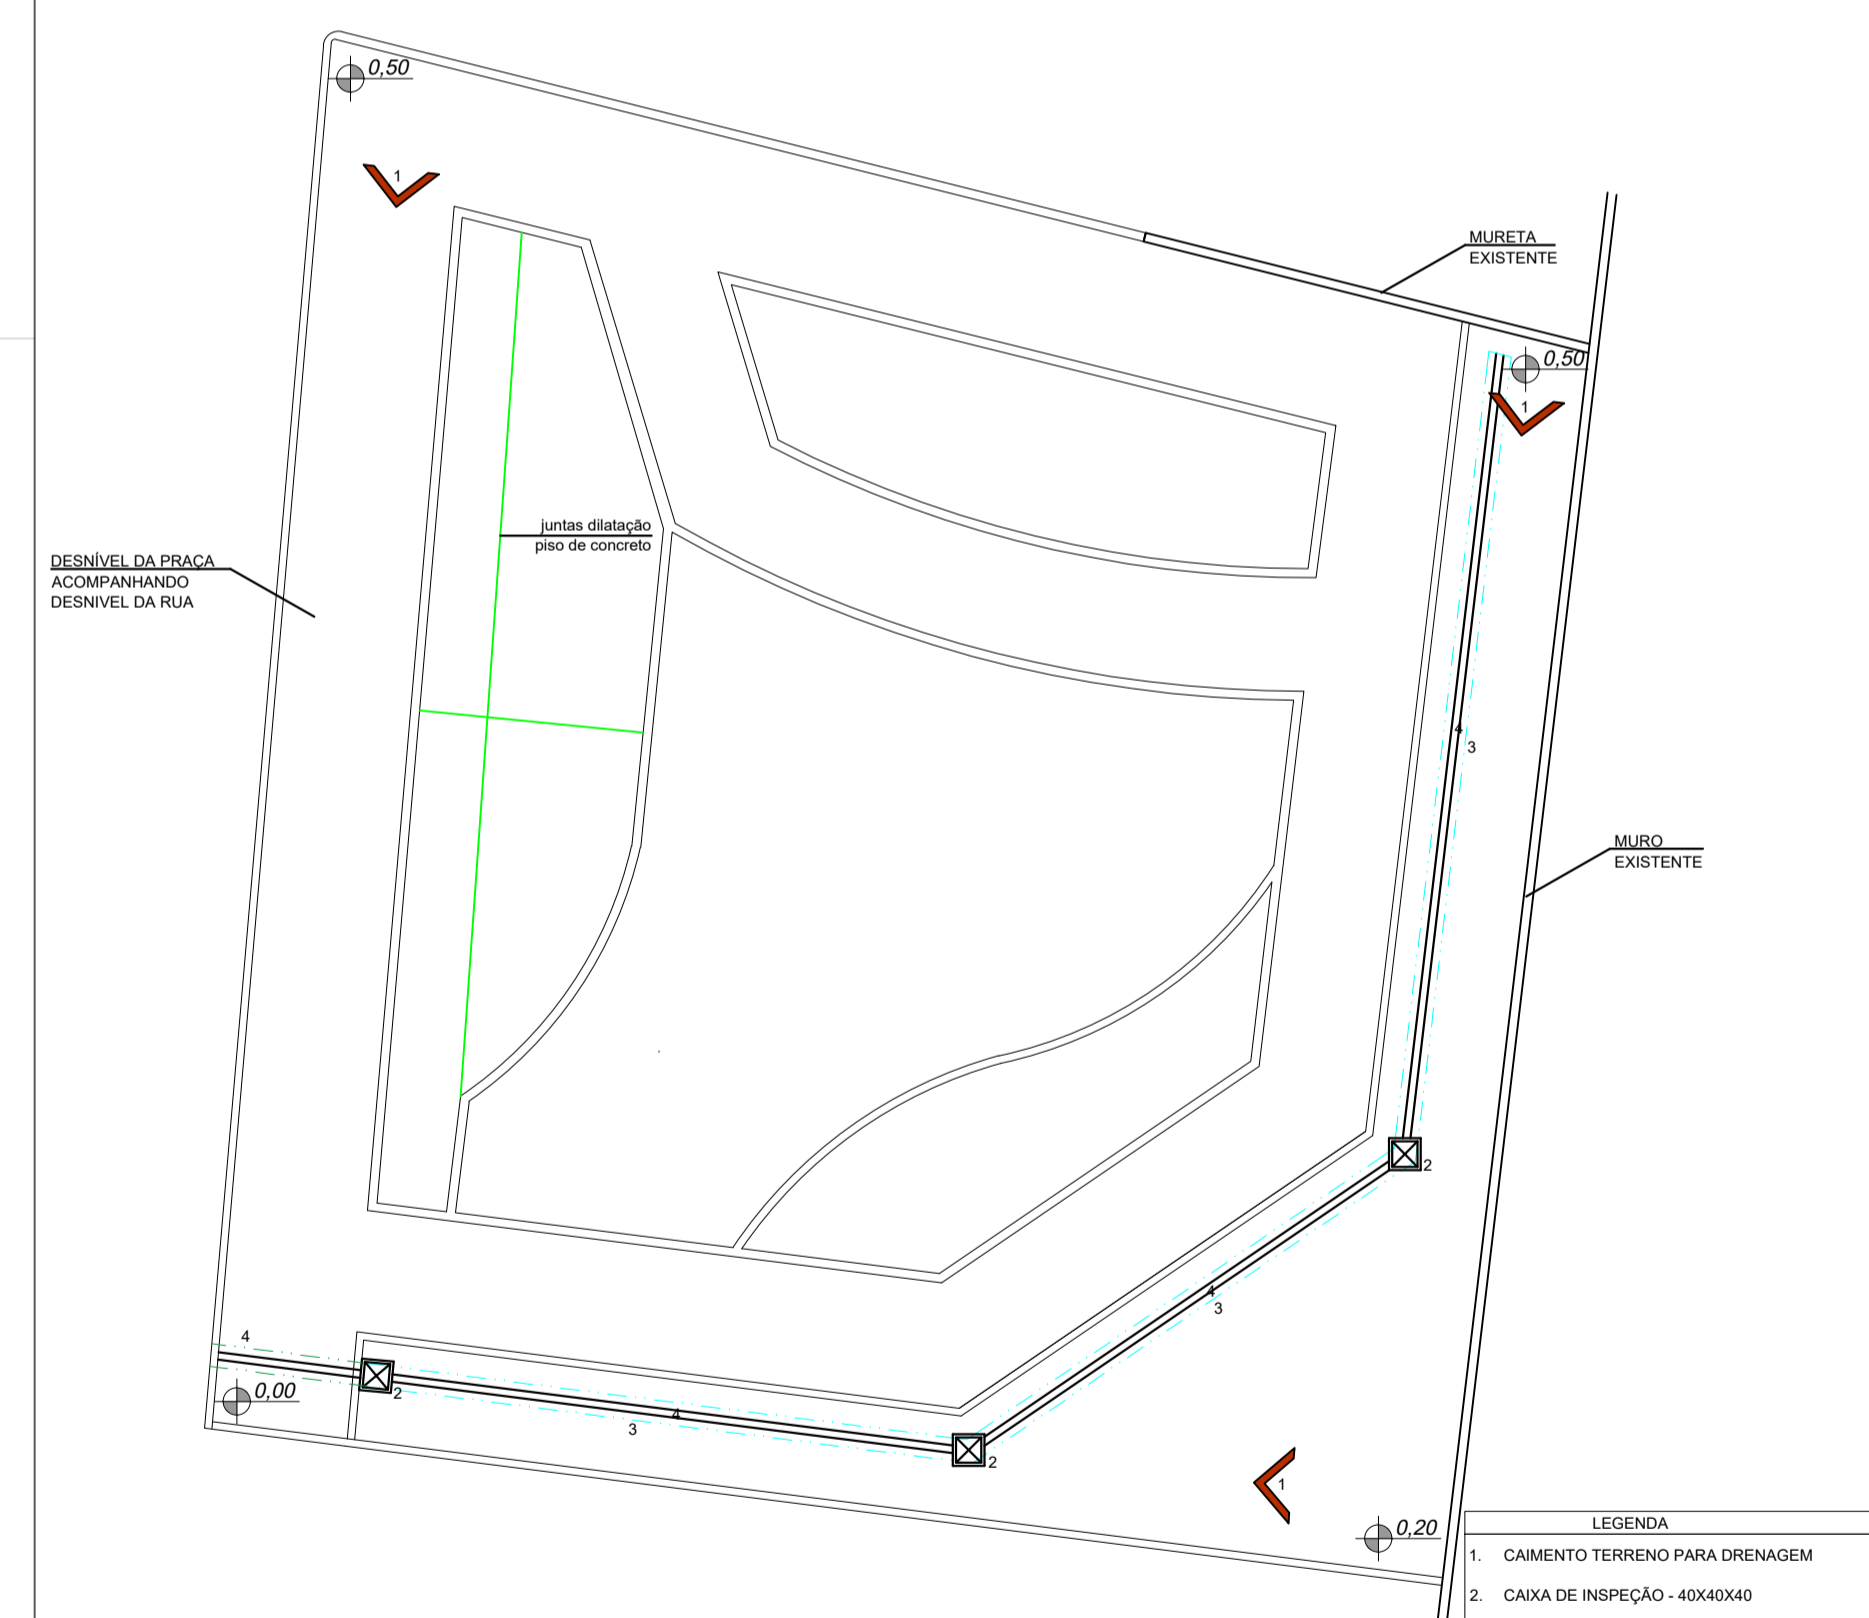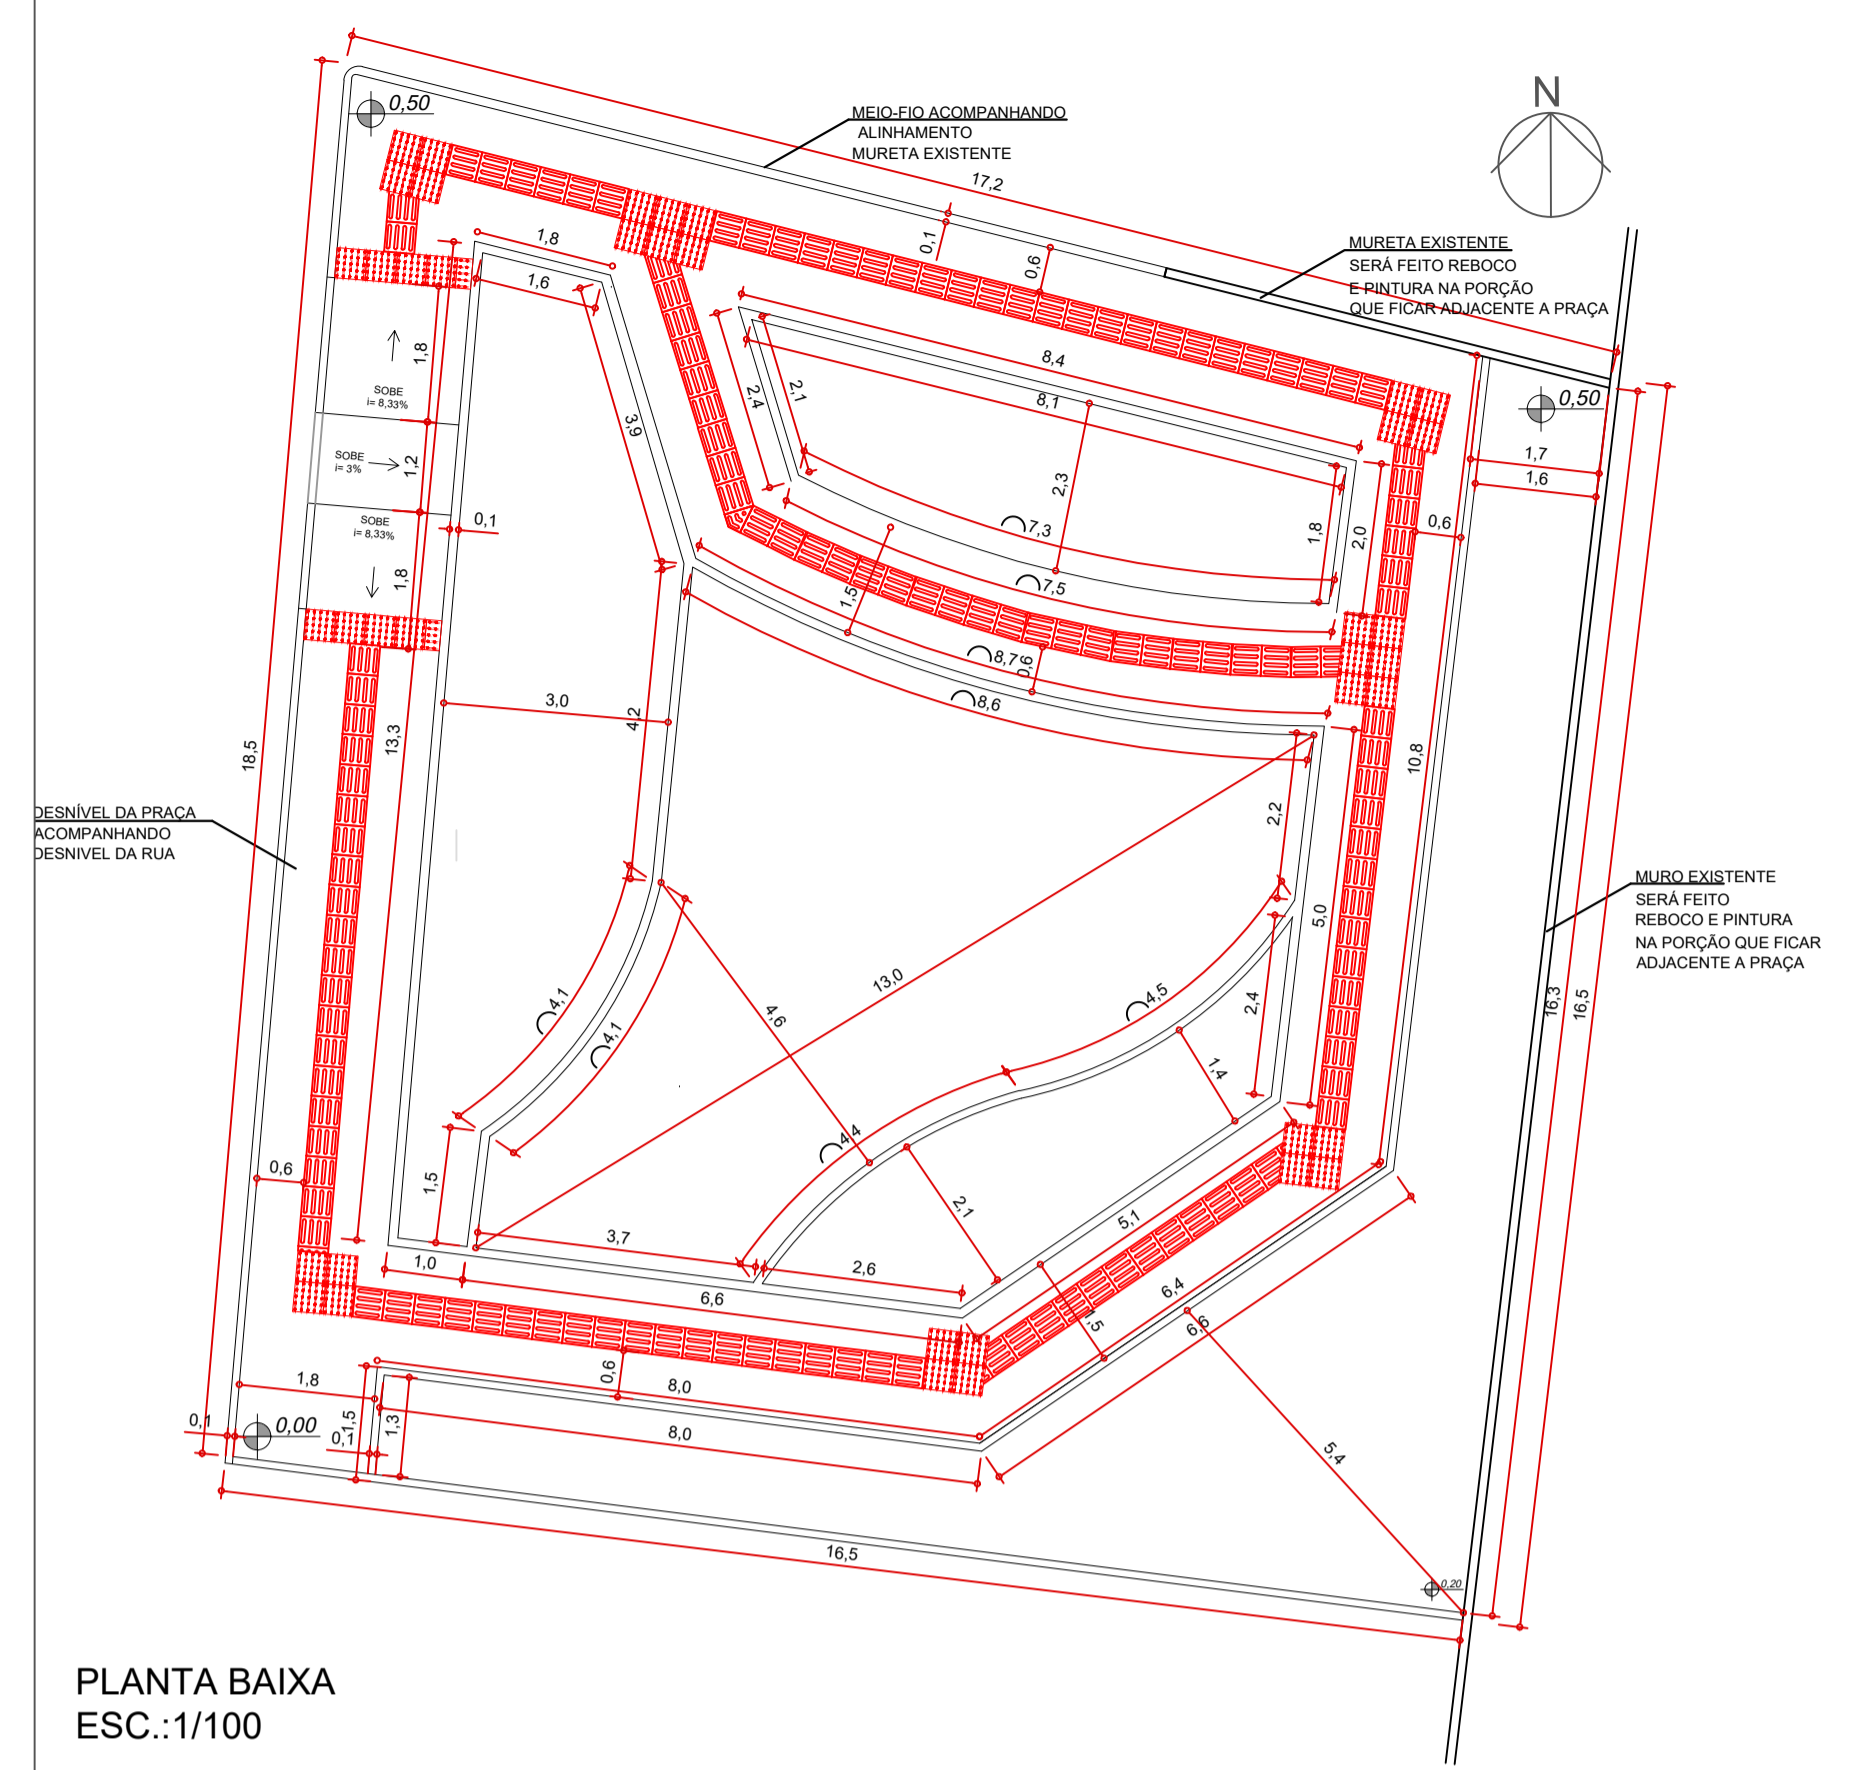

<p>PREFEITO ANTONIO CERON PREFEITURA DO MUNICÍPIO DE LAGES CNPJ 82.777.301/0001-90 RUA: BENJAMIM CONSTATE, Nº 13, BAIRRO: CENTRO CEP 88501-900, FONE (49) 3019-7400</p>		<p>SEPLAM SECRETARIA DE PLANEJAMENTO E MOBILIDADE URBANA</p> <p>RUA: ARISTILIANO RAMOS, Nº 100, BAIRRO: CENTRO CEP 88502-050, FONE (49) 3019-7548</p>	
<p>SECRETÁRIO: GABRIEL PRESTES DOS SANTOS</p> <p>DIRETOR: GÊNESIS GONSALVES DA SILVA CREA: 127091-9</p> <p>PROJETO: DANYELLE BIANCA XAVIER DONATI CAU: A97384-0</p> <p>DESENHO: DANYELLE BIANCA XAVIER DONATI CAU: A97384-0</p> <p>TOPOGRAFIA: -</p>		<p>DE ACORDO RESPONSÁVEL MUNICÍPIO</p> <p>DE ACORDO RESPONSÁVEL TÉCNICO</p>	
<p>PREFEITURA DO MUNICÍPIO DE LAGES CNPJ 82.777.301/0001-90</p>		<p>DANYELLE XAVIER DONATI ARQUITETA E URBANISTA - CAU A97384-0</p>	
<p>OBRA: CONSTRUÇÃO DE PRAÇA CLAUDIO MEDINA</p> <p>ENDEREÇO: SERVIÇÃO CLAUDIO MEDINA, 320 BAIRRO SAGRADO CORAÇÃO DE JESUS, LAGES - SC.</p>			
<p>DESCRIÇÃO: PLANTA BAIXA CANTEIRO DE OBRAS DRENAGEM ILUMINAÇÃO FIXAÇÃO EQUIPAMENTOS</p>		<p>NOME: ARQ.</p> <p>PRANCHA: 02/02</p>	
<p>ÁREAS: ÁREA : 292,90 m²</p>		<p>REVISÃO: 00</p>	
<p>ESCALA: INDICADA</p>		<p>DATA: 04/2024</p>	
		<p>FORMATO: A1</p>	