


PREFEITURA MUNICIPAL DE LAGES

DRENAGEM PAVIMENTAÇÃO ASFALTICA E PASSEIOS DA RUA JORGE ARRUDA BAIRRO UNIVERSITÁRIO

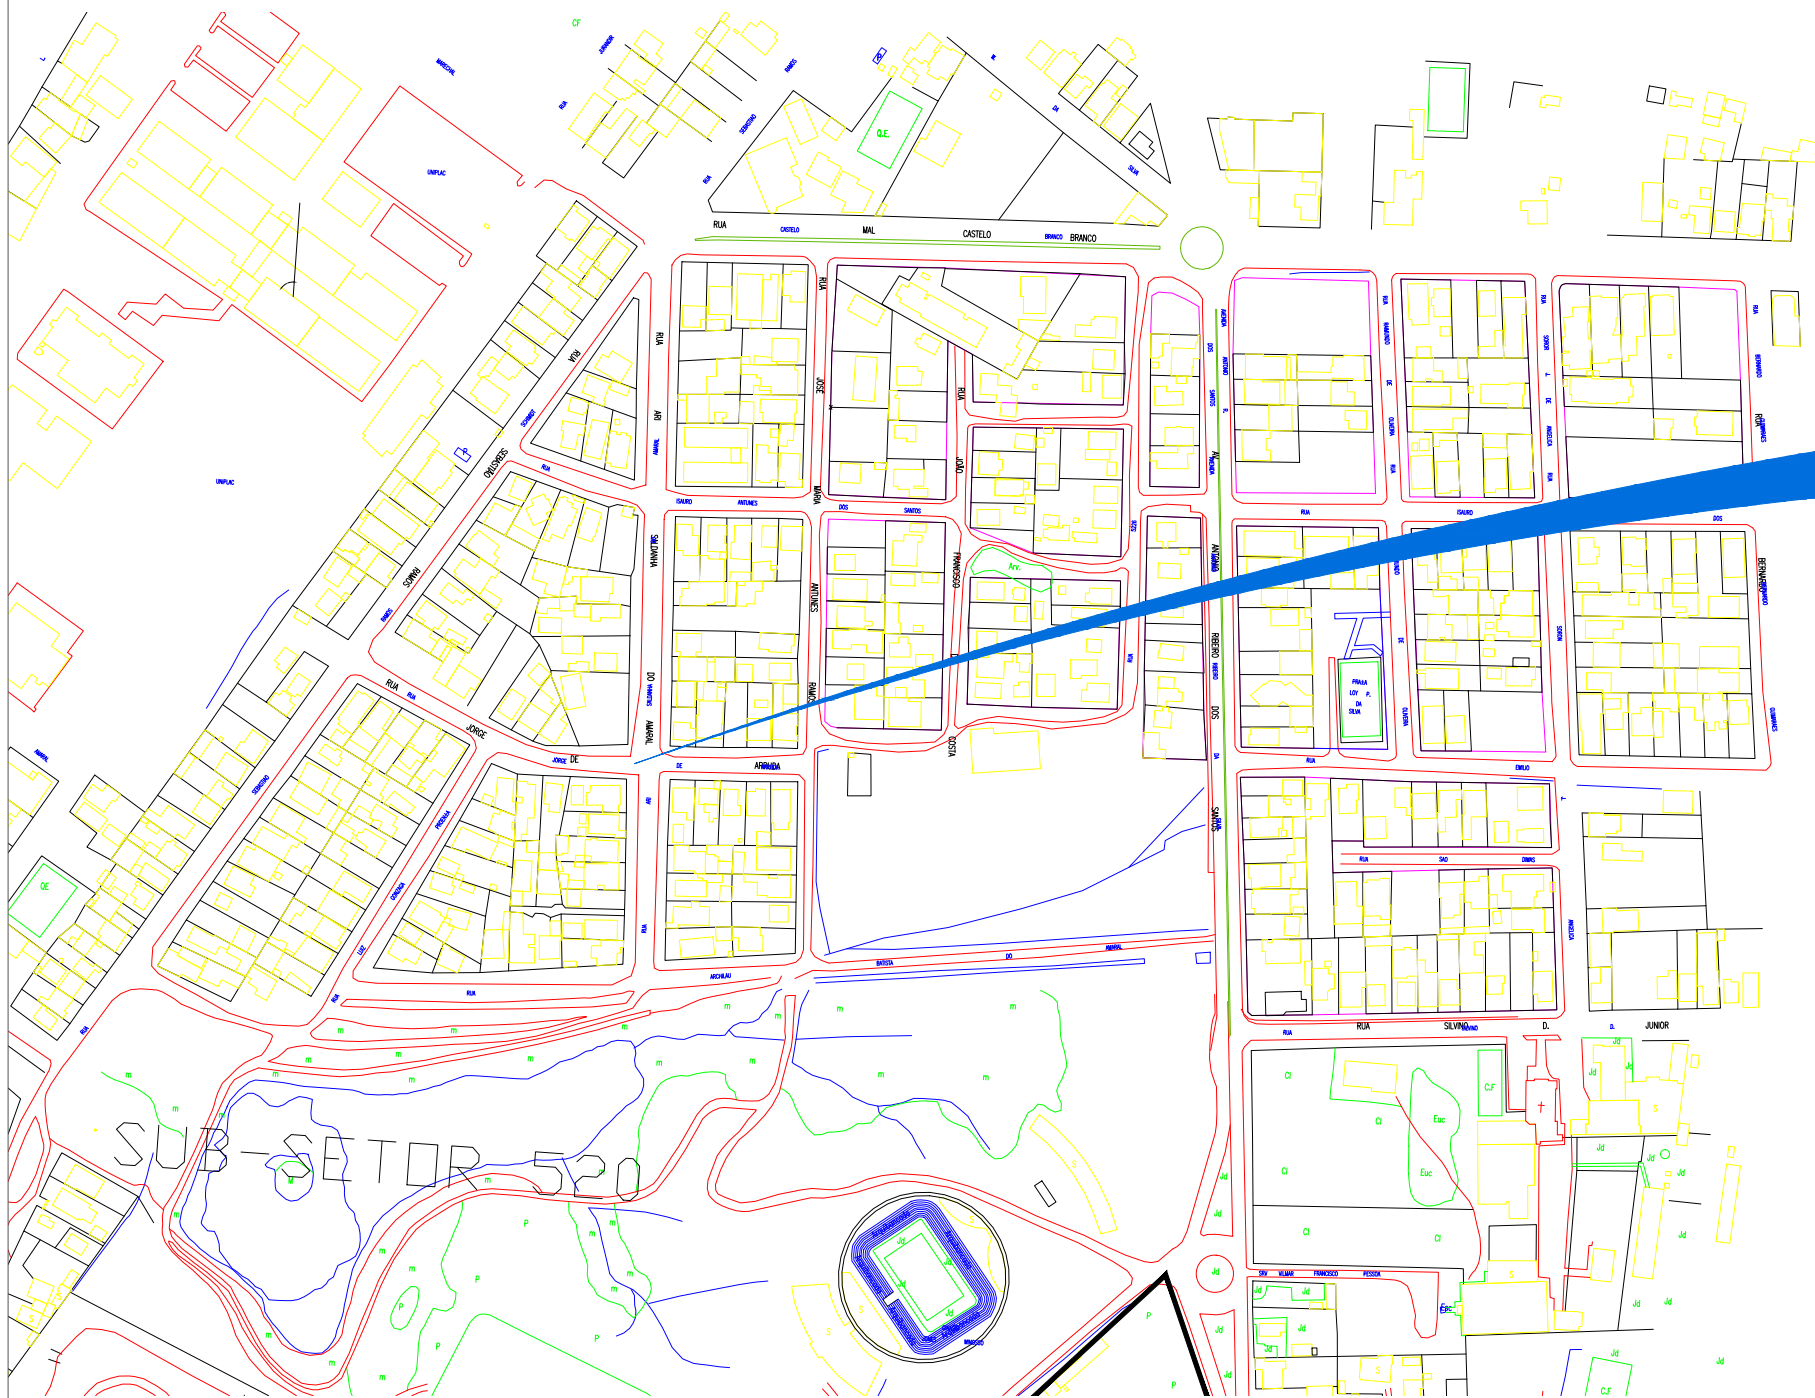

SECRETARIA DE PLANEJAMENTO E OBRAS		 PREFEITURA DO MUNICÍPIO DE LAGES PREFEITO ANTONIO CERON	
SECRETÁRIO: CLAITON BORTOLUZZI		OBRA: RUA JORGE ARRUDA	
DIRETOR: ROBERTO C. PROVENZANO		DESCRICAÇÃO: APRESENTAÇÃO	
PROJETO:	ENG. WILSON TADEU BESEN	CREA 5807-4	01
DESENHO:	BIANCA ANTUNES	CREA 048218-0	
TOPOGRAFIA:		CREA	
CONFERIDO:		ARQUIVO:	
APROVADO:			
FORMATO:		DATA: JUNHO-2017	
		ESCALA:	ÁREA: