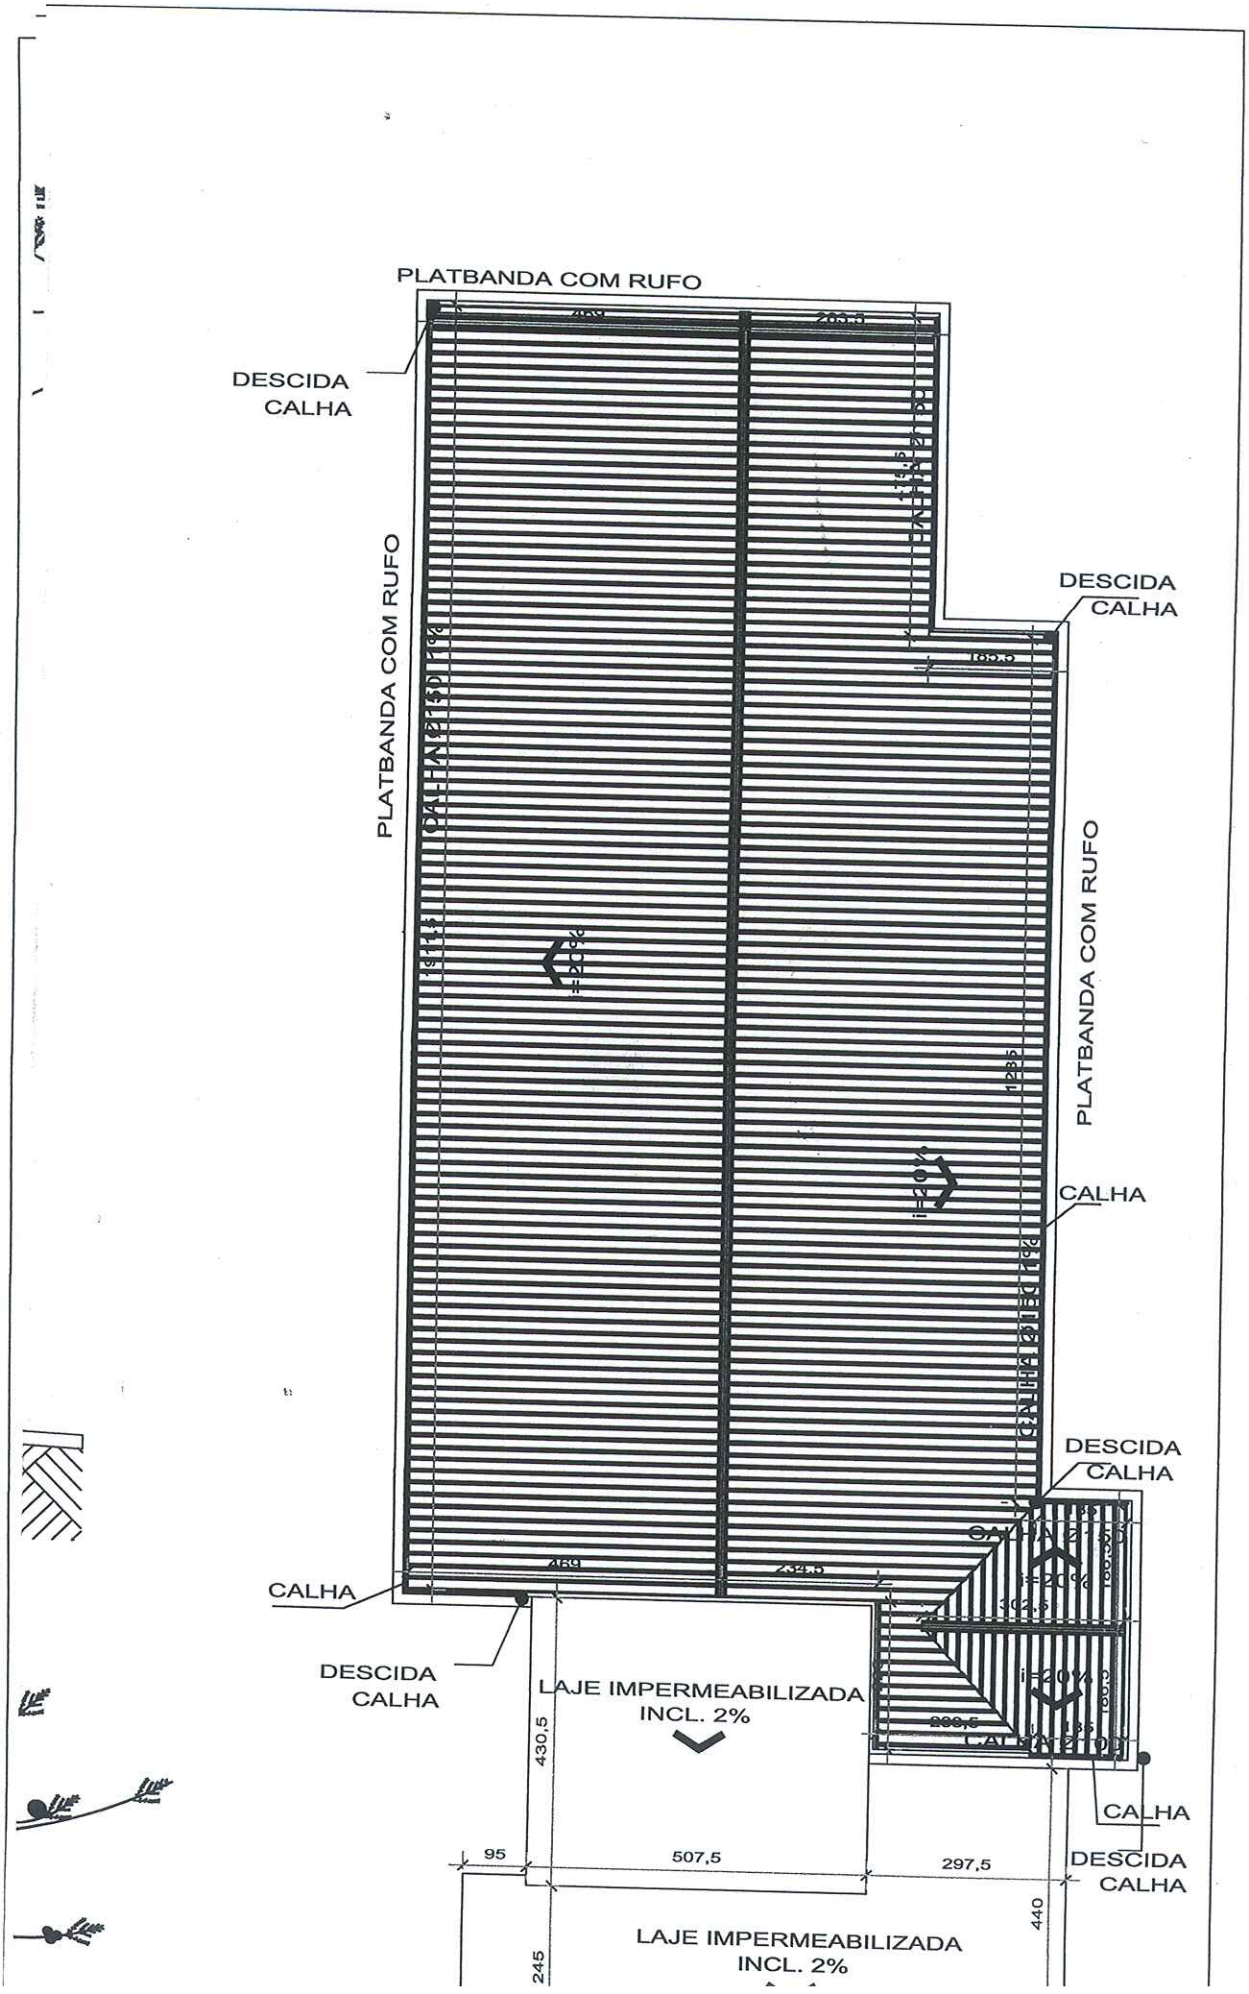
PLATBANDA COM RUFO
DESCIDA CALHA
PLATBANDA COM RUFO
DESCIDA CALHA
PLATBANDA COM RUFO
CALHA
DESCIDA CALHA
CALHA
DESCIDA CALHA
LAJE IMPERMEABILIZADA INCL. 2%
430,5
95
507,5
297,5
CALHA
DESCIDA CALHA
440
245
LAJE IMPERMEABILIZADA INCL. 2%