



CORTE AA'
ESCALA: 1:100

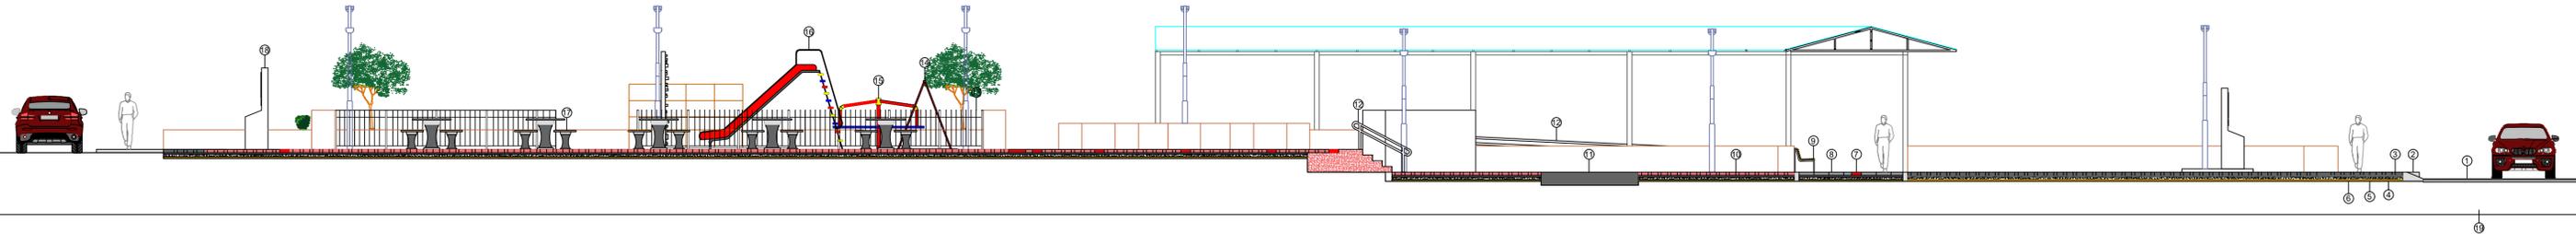


EQUIPAMENTO CAVALGADA TRIPLO
ACADEMIA A.T.I.

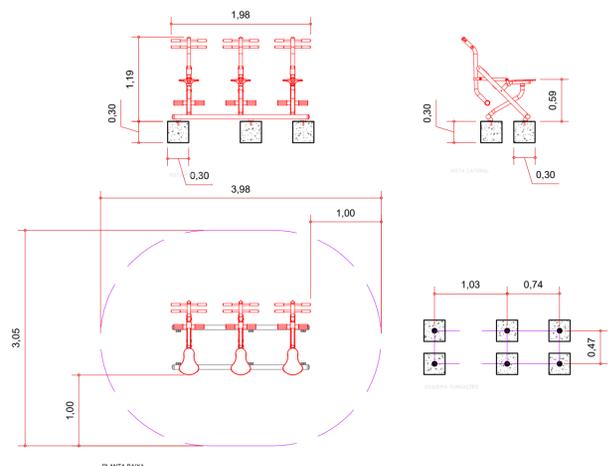


ESCALA: 1:50

EQUIPAMENTO MULTIPLO EXERCITADOR
ACADEMIA A.T.I.

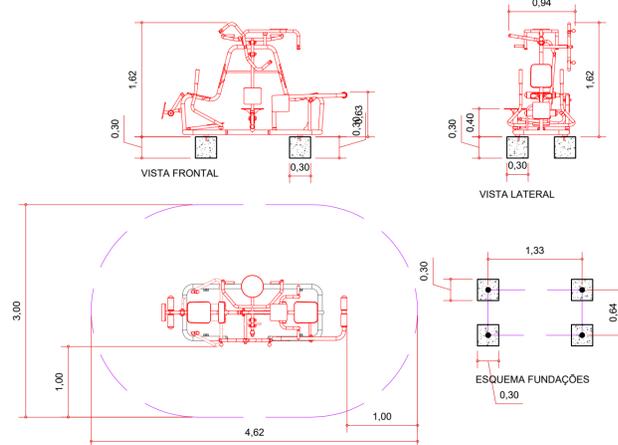

ESCALA: 1:50

EQUIPAMENTO ALONGADOR 3 ALTURAS
ACADEMIA A.T.I.
ESC.: 1/50

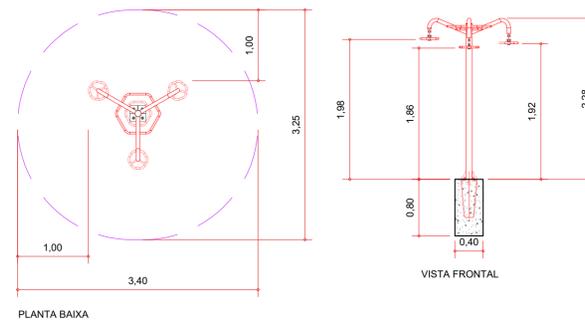


ESCALA: 1:50

LEGENDA


1. VIA EXISTENTE - PARALELEPÍPEDO
2. MEIO-FIO EXTERNO - 100X15X13X20CM
3. PAVER 20X10 - ESPESSURA 6CM - NATURAL
4. PÓ DE BRITA - ESPESSURA 5CM
5. BRITA Nº1 - ESPESSURA 10CM
6. SOLO COMPACTADO
7. PAVER ALERTA/DIRECIONAL - 20X20X6CM
8. BASALTO 46X46
9. MOBILIÁRIO - BANCO
10. PAVER 20X10 - ESPESSURA 6CM - COLORIDO
11. CHAFARIZ
12. MOBILIÁRIO - CORRIMÃO
13. MOBILIÁRIO - GUARDA CORPO
14. MOBILIÁRIO - BALANÇO
15. MOBILIÁRIO - GIRA GIRA
16. MOBILIÁRIO - ESCORREGADOR
17. MOBILIÁRIO - MESAS
18. MOBILIÁRIO - TOTEN APAE
19. SOLO NATURAL

EQUIPAMENTO PRESSÃO PERNAS TRIPLO
ACADEMIA A.T.I.
ESC.: 1/50

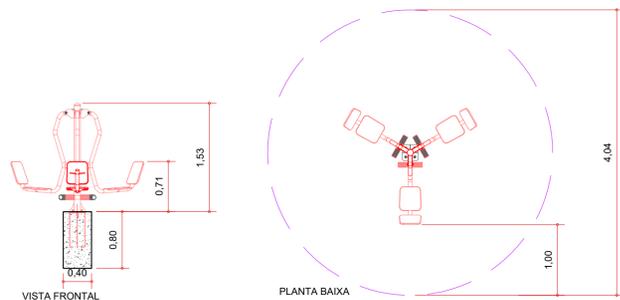


ESCALA: 1:50

EQUIPAMENTO ROTAÇÃO VERTICAL
DÚPLIO
ACADEMIA A.T.I.

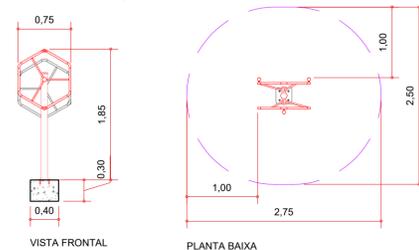


ESCALA: 1:50

BALANÇO ADAPTADO PARA CADEIRANTES

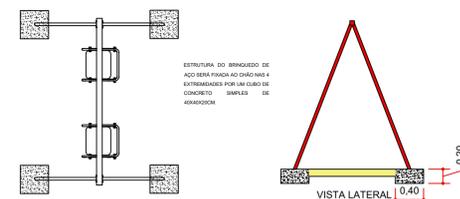

ESCALA: 1:50


DETALHE BANCO

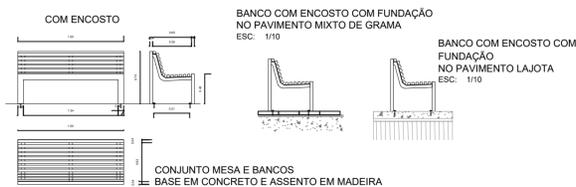

ESCALA: 1:50


GIRA-GIRA ADAPTADO PARA CADEIRANTES

ESTRUTURA DO BRINQUEDO DE AÇO SERÁ FIXADA AO CHÃO POR UM CUBO DE CONCRETO SIMPLES DE 40X40X20CM.

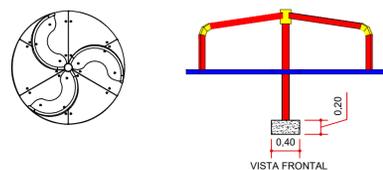

ESCALA: 1:50

ESCORREGADOR

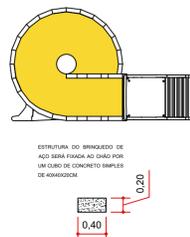

ESCALA: 1:50

<p>PREFEITO ANTONIO CERON PREFEITURA DO MUNICÍPIO DE LAGES CNPJ 82.777.301/0001-90 RUA: BENJAMIM CONSTANTE, Nº 13, BAIRRO: CENTRO CEP 88501-900, FONE (49) 3019-7400</p>		<p>SPO SECRETARIA DE PLANEJAMENTO E OBRAS</p> <p>RUA: ARISTILIANO RAMOS, Nº 100, BAIRRO: CENTRO CEP 88502-050, FONE (49) 3019-7548</p>	
<p>SECRETÁRIO: JOÃO ALBERTO DUARTE</p> <p>DIRETOR: ROBERTO C. PROVENZANO CAU: A30417-4 SC</p> <p>PROJETO: FLÁVIA LIMA MÜLLER CAU: A257342-3 SC</p> <p>DESENHO: STEPHANIE DE OLIVEIRA</p> <p>TOPOGRAFIA: -</p>		<p>DE ACORDO RESPONSÁVEL MUNICÍPIO</p> <p>DE ACORDO RESPONSÁVEL TÉCNICO</p>	
<p>PREFEITURA DO MUNICÍPIO DE LAGES CNPJ 82.777.301/0001-90</p>		<p>ARQ. URBANISTA FLÁVIA LIMA MÜLLER ARQUITETA E URBANISTA - CAU A2573423</p>	
<p>OBRA: PRAÇA SENSORIAL APAE LAGES - SC</p> <p>ENDEREÇO: RUA JOAÇABA, 280 - CENTRO, LAGES - SC, 88503-055</p>			
<p>DESCRIÇÃO: CORTE AA' DETALHAMENTOS</p>		<p>NOME: ARQ.</p> <p>PRANCHA: 06/06</p>	
<p>ÁREAS: ÁREA : 1.143,25 m²</p>		<p>REVISÃO: 00</p>	
<p>ESCALA: INDICADA</p>		<p>DATA: 03/2022</p>	
		<p>FORMATO: A1</p>	