

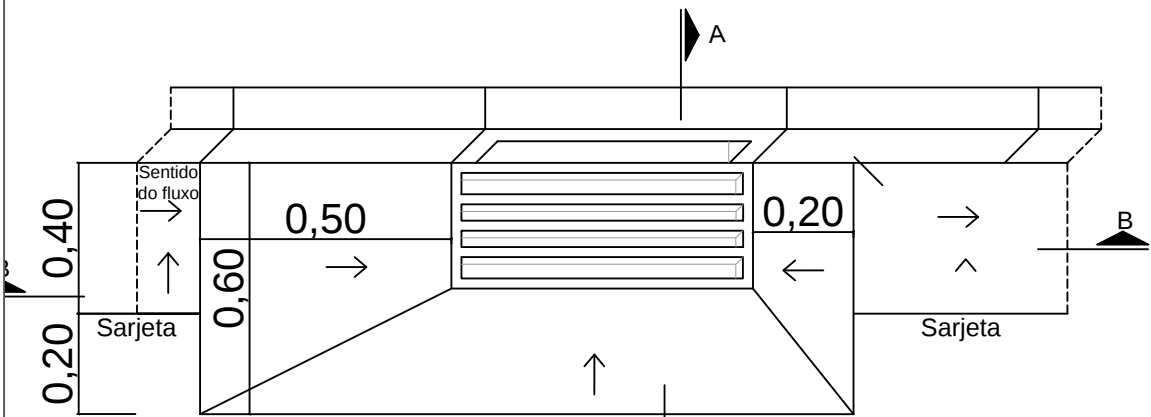
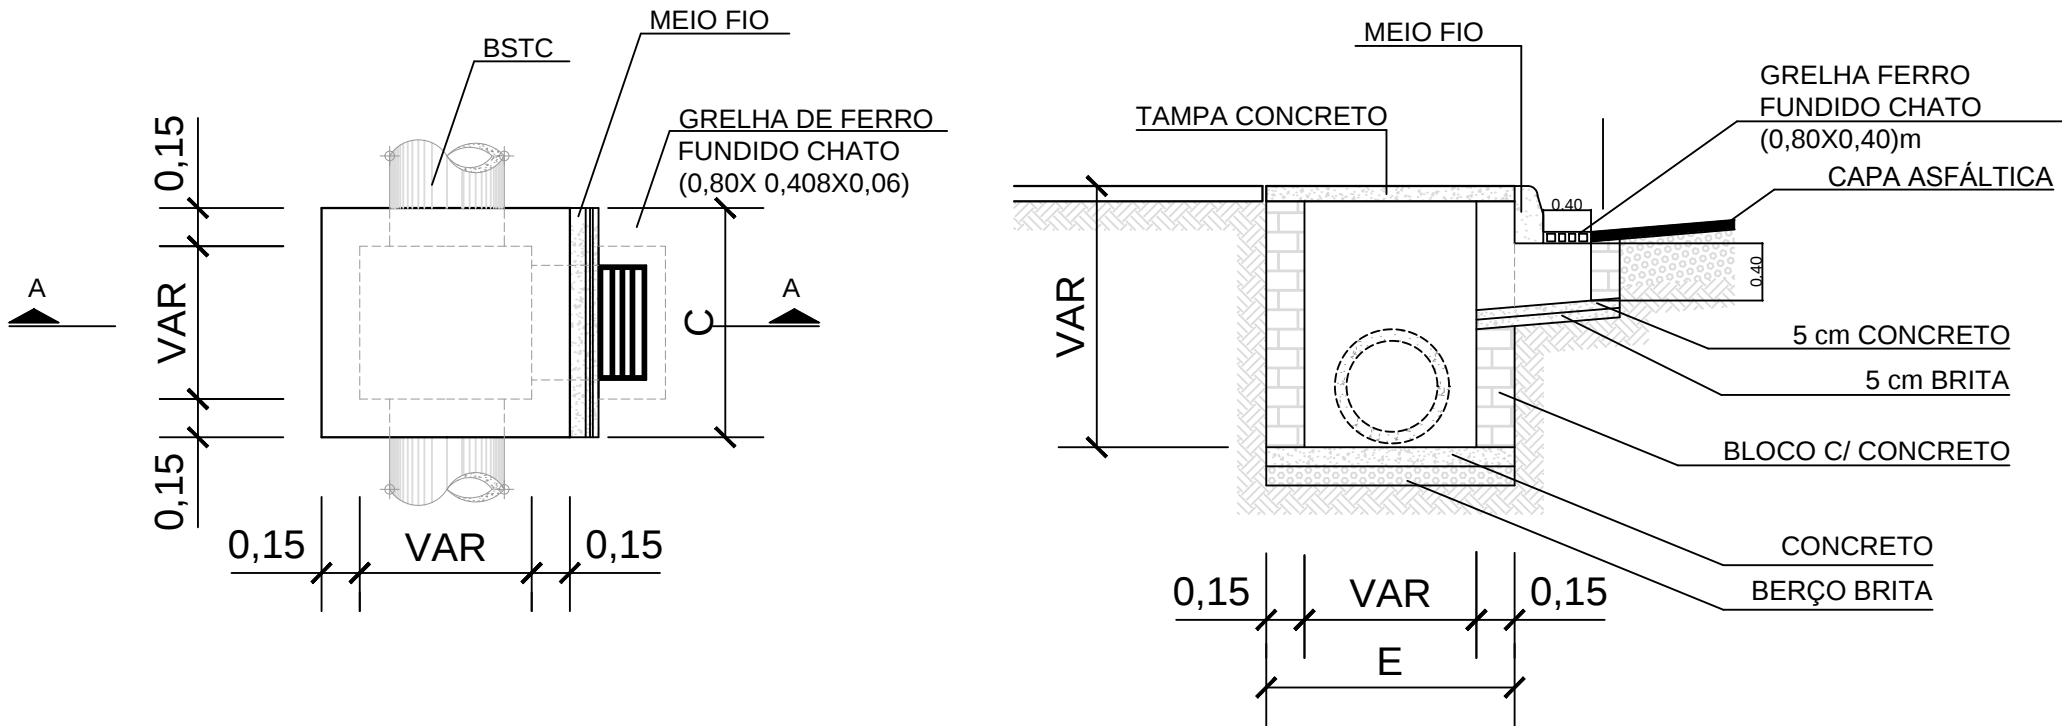
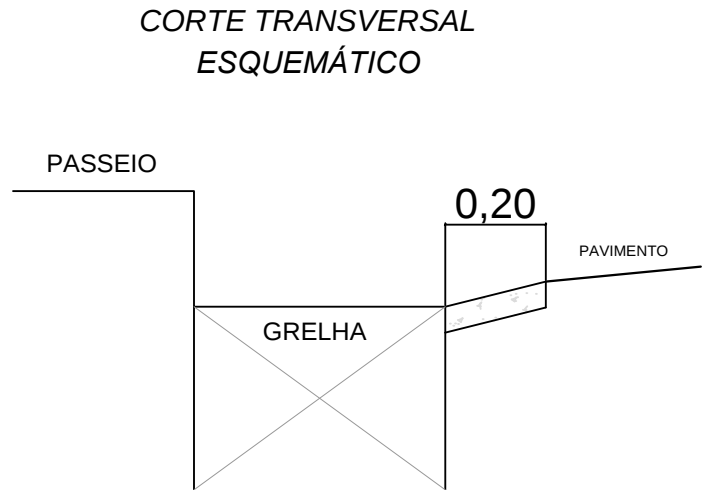


RUA PEDRO AMÉRICO
BAIRRO VILA NOVA


DETALHE DAS CAIXAS DE CAPTAÇÃO
SOB PASSEIO

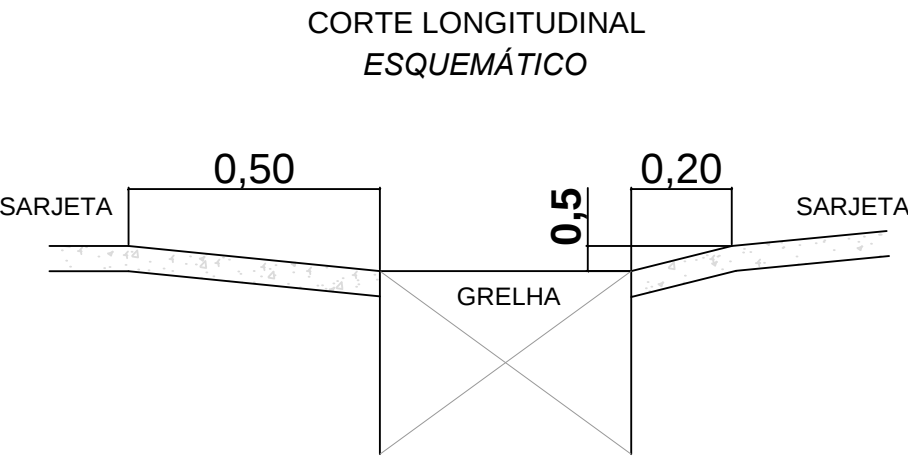



DETALHE DE VALAS

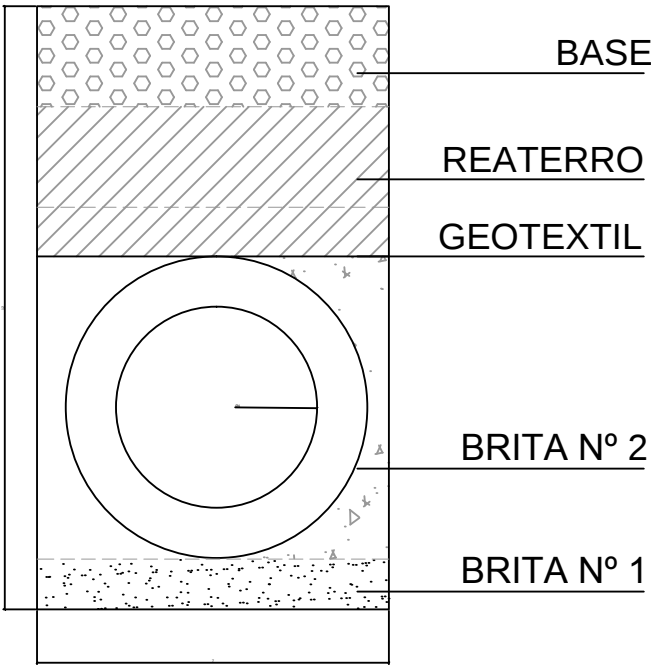

GRELHA (0,80X0,408)m

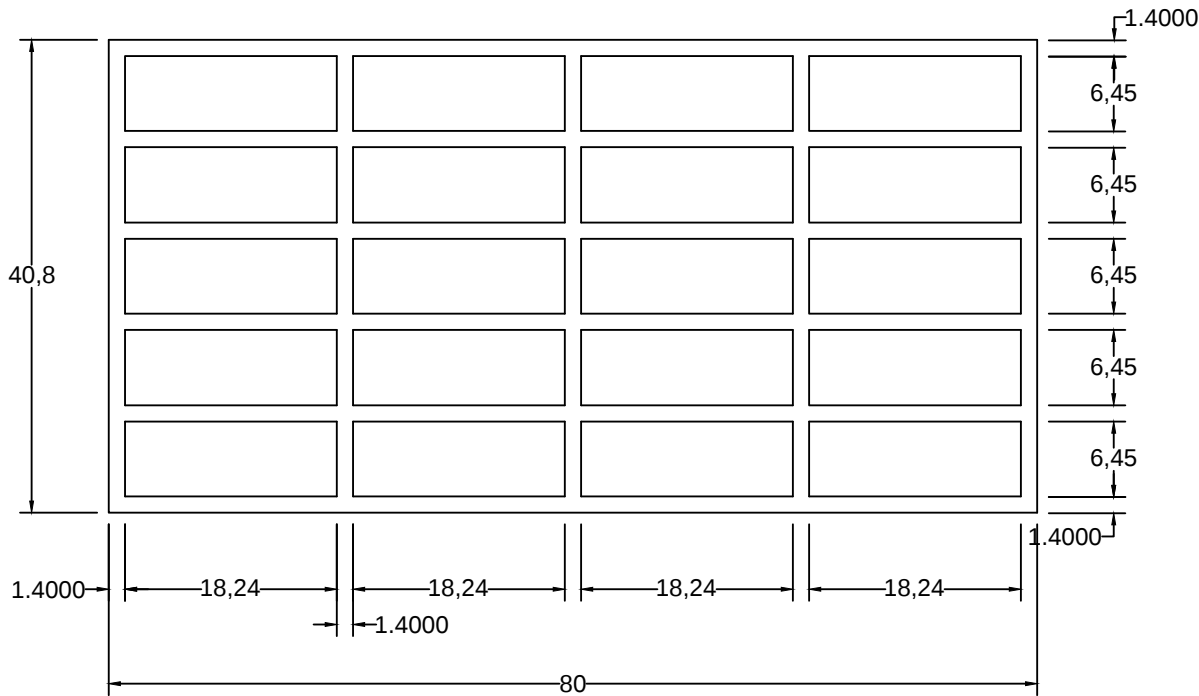

Perspectiva

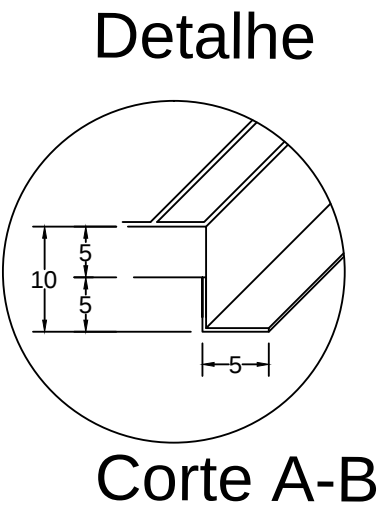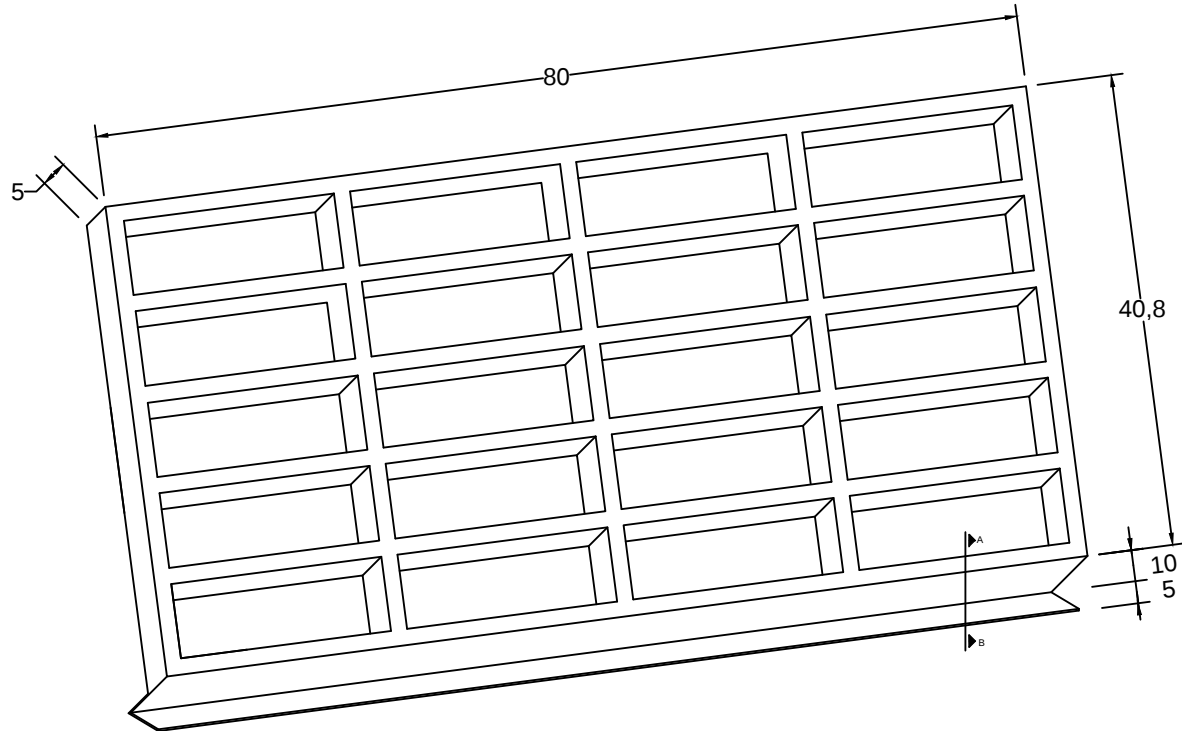

Corte A-B

TABELA PARA ESCOLHA DAS DIMENSÕES DA CAIXA			
D2 (SAÍDA)	C	E	
CC-2 0,40	0,70	0,80	
CC-2 0,60	0,70	1,00	
CA-1 0,60	0,70	1,00	
CA-1 0,80	0,70	1,20	
CA-1 1,00	0,70	1,40	
CA-1 1,20	0,70	1,70	
CA-1 1,00	0,70	2,80	
CA-1 1,20	0,70	3,10	

SECRETARIA DE PLANEJAMENTO E OBRAS		 PREFEITURA DO MUNICÍPIO DE LAGES PREFEITO ANTONIO CERON	
SECRETÁRIO: CLAITON BORTOLUZZI		OBRA: RUA JORGE ARRUDA	
DIRETOR: ROBERTO C. PROVENZANO		DESCRICAÇÃO: DETALHAMENTO DE DRENAGEM	
PROJETO: ENG. WILSON TADEU BESEN		ESC.: SIESC.	
DESENHO: BIANCA ANTUNES		ÁREA:	
TOPOGRAFIA: LUIS HENRIQUE		DATA: JUNHO-2017	
CONFERIDO:			
APROVADO:			
FORMATO:			