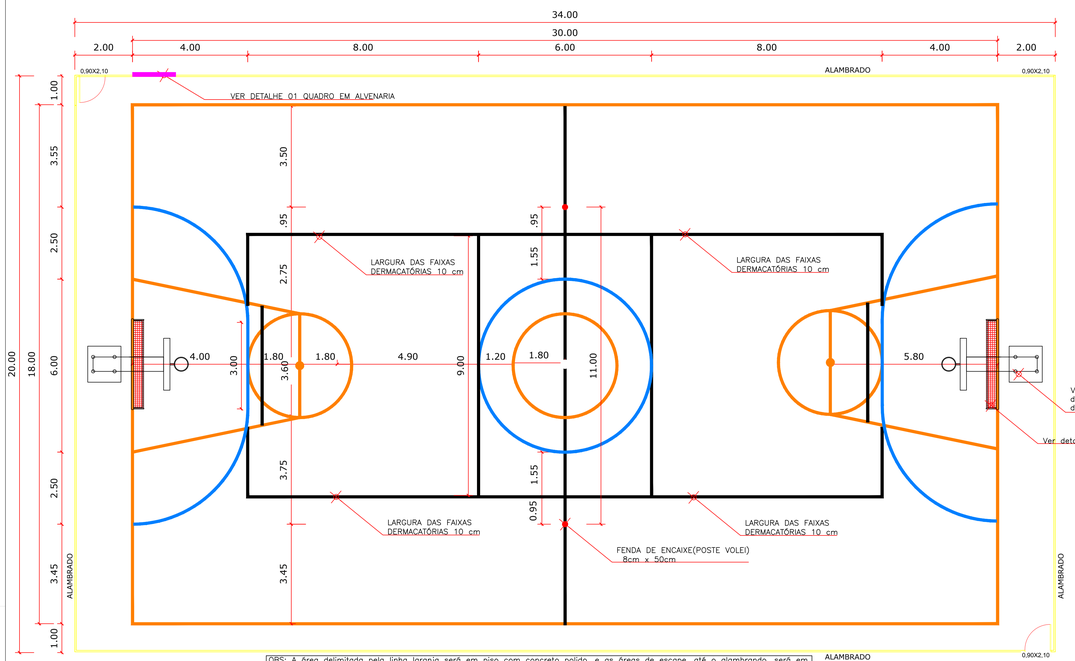

PINTURA DO PISO DA QUADRA - FAIXAS
ESCALA 1:75

Imagem do local a ser utilizado para construção da quadra
Esc. S/Escala

LEGENDA		
	UBS EXISTENTE	334,18 M²
	ÁREA DE INTERVENÇÃO NO TERRENO ÁREA DE TERRENO NA UBS ÁREA TOTAL DO TERRENO MATRICULA Nº 13.209	1.116,13M² 1.853,17M² 2.969,30 M²
	QUADRA A CONSTRUIR	680,00 M²
	MEIO FIO	24,00 metros
	CALÇADA EM CONCRETO	14,40 M²
	PODOTATIL	4,80 M²
	ÁREA DE TAPUME (2,20m de altura)	82,28 M²
	LOCAÇÃO DE OBRA (container e banheiro)	1 UNIDADE
	QUADRO EM ALVENARIA	1 UNIDADE

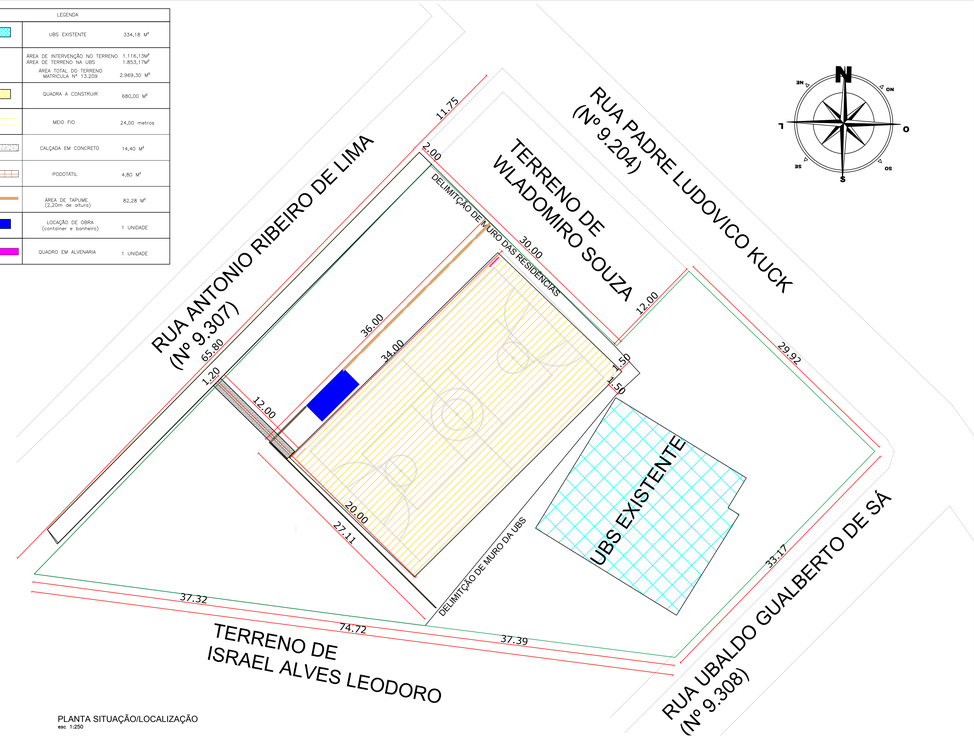

PLANTA SITUAÇÃO/LOCALIZAÇÃO
esc 1:250

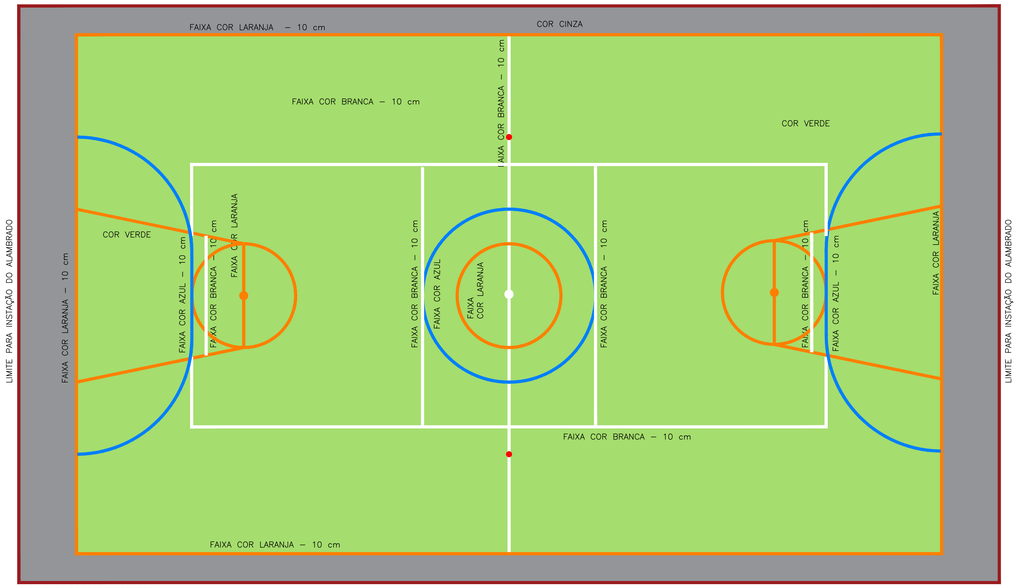

PINTURA DO PISO DA QUADRA
ESCALA 1:75

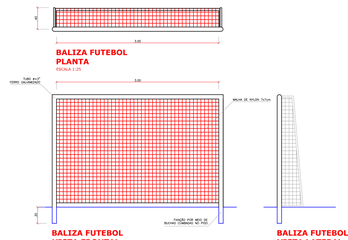

BALIZA FUTEBOL
PLANTA
ESCALA 1:25

BALIZA FUTEBOL
VISTA FRONTAL
ESCALA 1:25

BALIZA FUTEBOL
VISTA LATERAL
ESCALA 1:25

Nota 01 – Ser construído em alvenaria (conforme dimensões abaixo) um local para entrada e distribuição de energia elétrica e hidraulica, conforme especificado abaixo e as solicitações das concessionarias locais.

DETALHE 01 QUADRO EM ALVENARIA
Esc:. 1:50

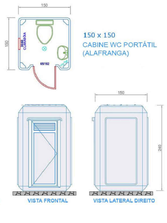

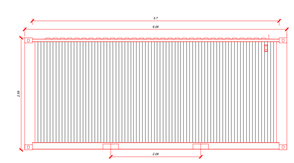

Planta Baixa Barraco de obra
Area-15,69m2
Escala 1:50

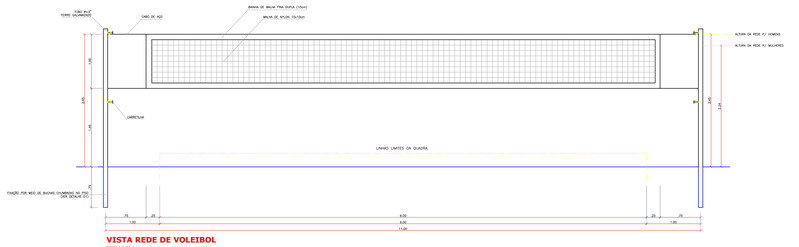

VISTA REDE DE VOLEIBOL
ESCALA 1:25

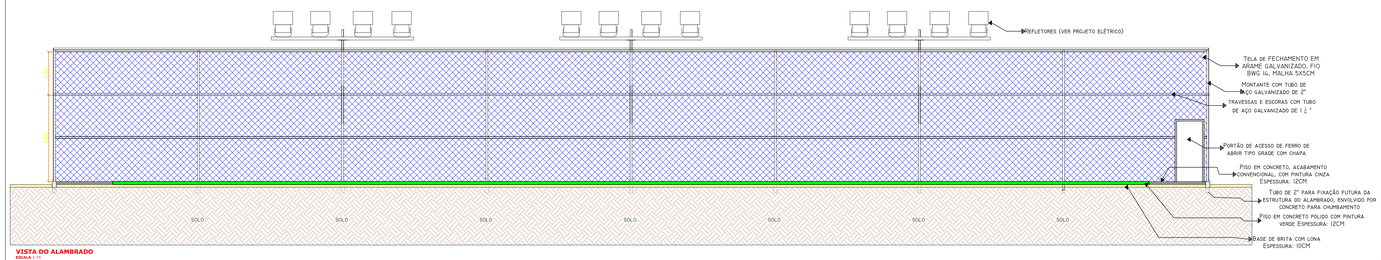

VISTA DO ALAMBRADO
ESCALA 1:75

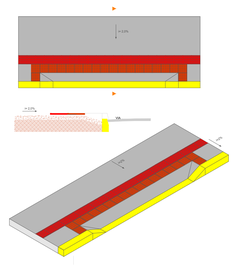

DETALHE CALÇADA
Esc:. 1:50

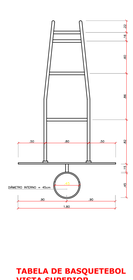

TABELA DE BASQUETEBOL
VISTA SUPERIOR
ESCALA 1:25

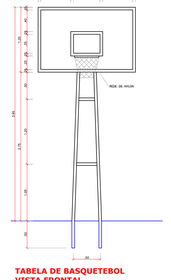

TABELA DE BASQUETEBOL
VISTA FRONTAL
ESCALA 1:25

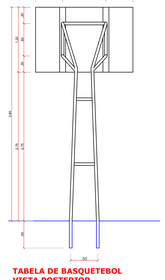

TABELA DE BASQUETEBOL
VISTA POSTERIOR
ESCALA 1:25

PREFEITO ANTONIO CERON
PREFEITURA DO MUNICÍPIO DE LAGES
CNPJ 82.777.301/0001-90
RUA: BENJAMIM CONSTANTE, Nº 13, BAIRRO: CENTRO
CEP 88501-900, FONE (49) 3019-7400

SECRETÁRIO: JOÃO ALBERTO DUARTE
DIRETOR: ROBERTO C. PROVENZANO CAU: A30417-4 SC
PROJETO: VINICIUS B. BERNARDI CREA: 129242-7
DESENHO: LEONARDO MARTINS
TOPOGRAFIA: EDER

PREFEITURA DO MUNICÍPIO DE LAGES
CNPJ 82.777.301/0001-90

SPO
SECRETARIA DE PLANEJAMENTO E OBRAS
RUA: ARISTILIANO RAMOS, Nº 100, BAIRRO: CENTRO
CEP 88502-050, FONE (49) 3019-7548

ENG. CIVIL VINICIUS B. BERNARDI
ENGENHEIRO CIVIL - CREA 129242-7

OBRA: CONSTRUÇÃO DE QUADRA POLIESPORTIVA - TRIBUTO

ENDEREÇO: RUA ANTONIO RIBEIRO DE LIMA - CEP 88521-555
BAIRRO TRIBUTO, LAGES - SC

DESCRIÇÃO:
PLANTA BAIXA
DETALHAMENTOS DE EQUIPAMENTOS
DETALHAMENTOS DE ALAMBRADO
PLANTA DE SITUAÇÃO/LOCALIZAÇÃO.

NOME: ARQ.
PRANCHA: 01/02
ÁREAS: ÁREA : 680,00 m2
REVISÃO: 03
ESCALA: INDICADA
DATA: 13/07/2021
FORMATO: A0