



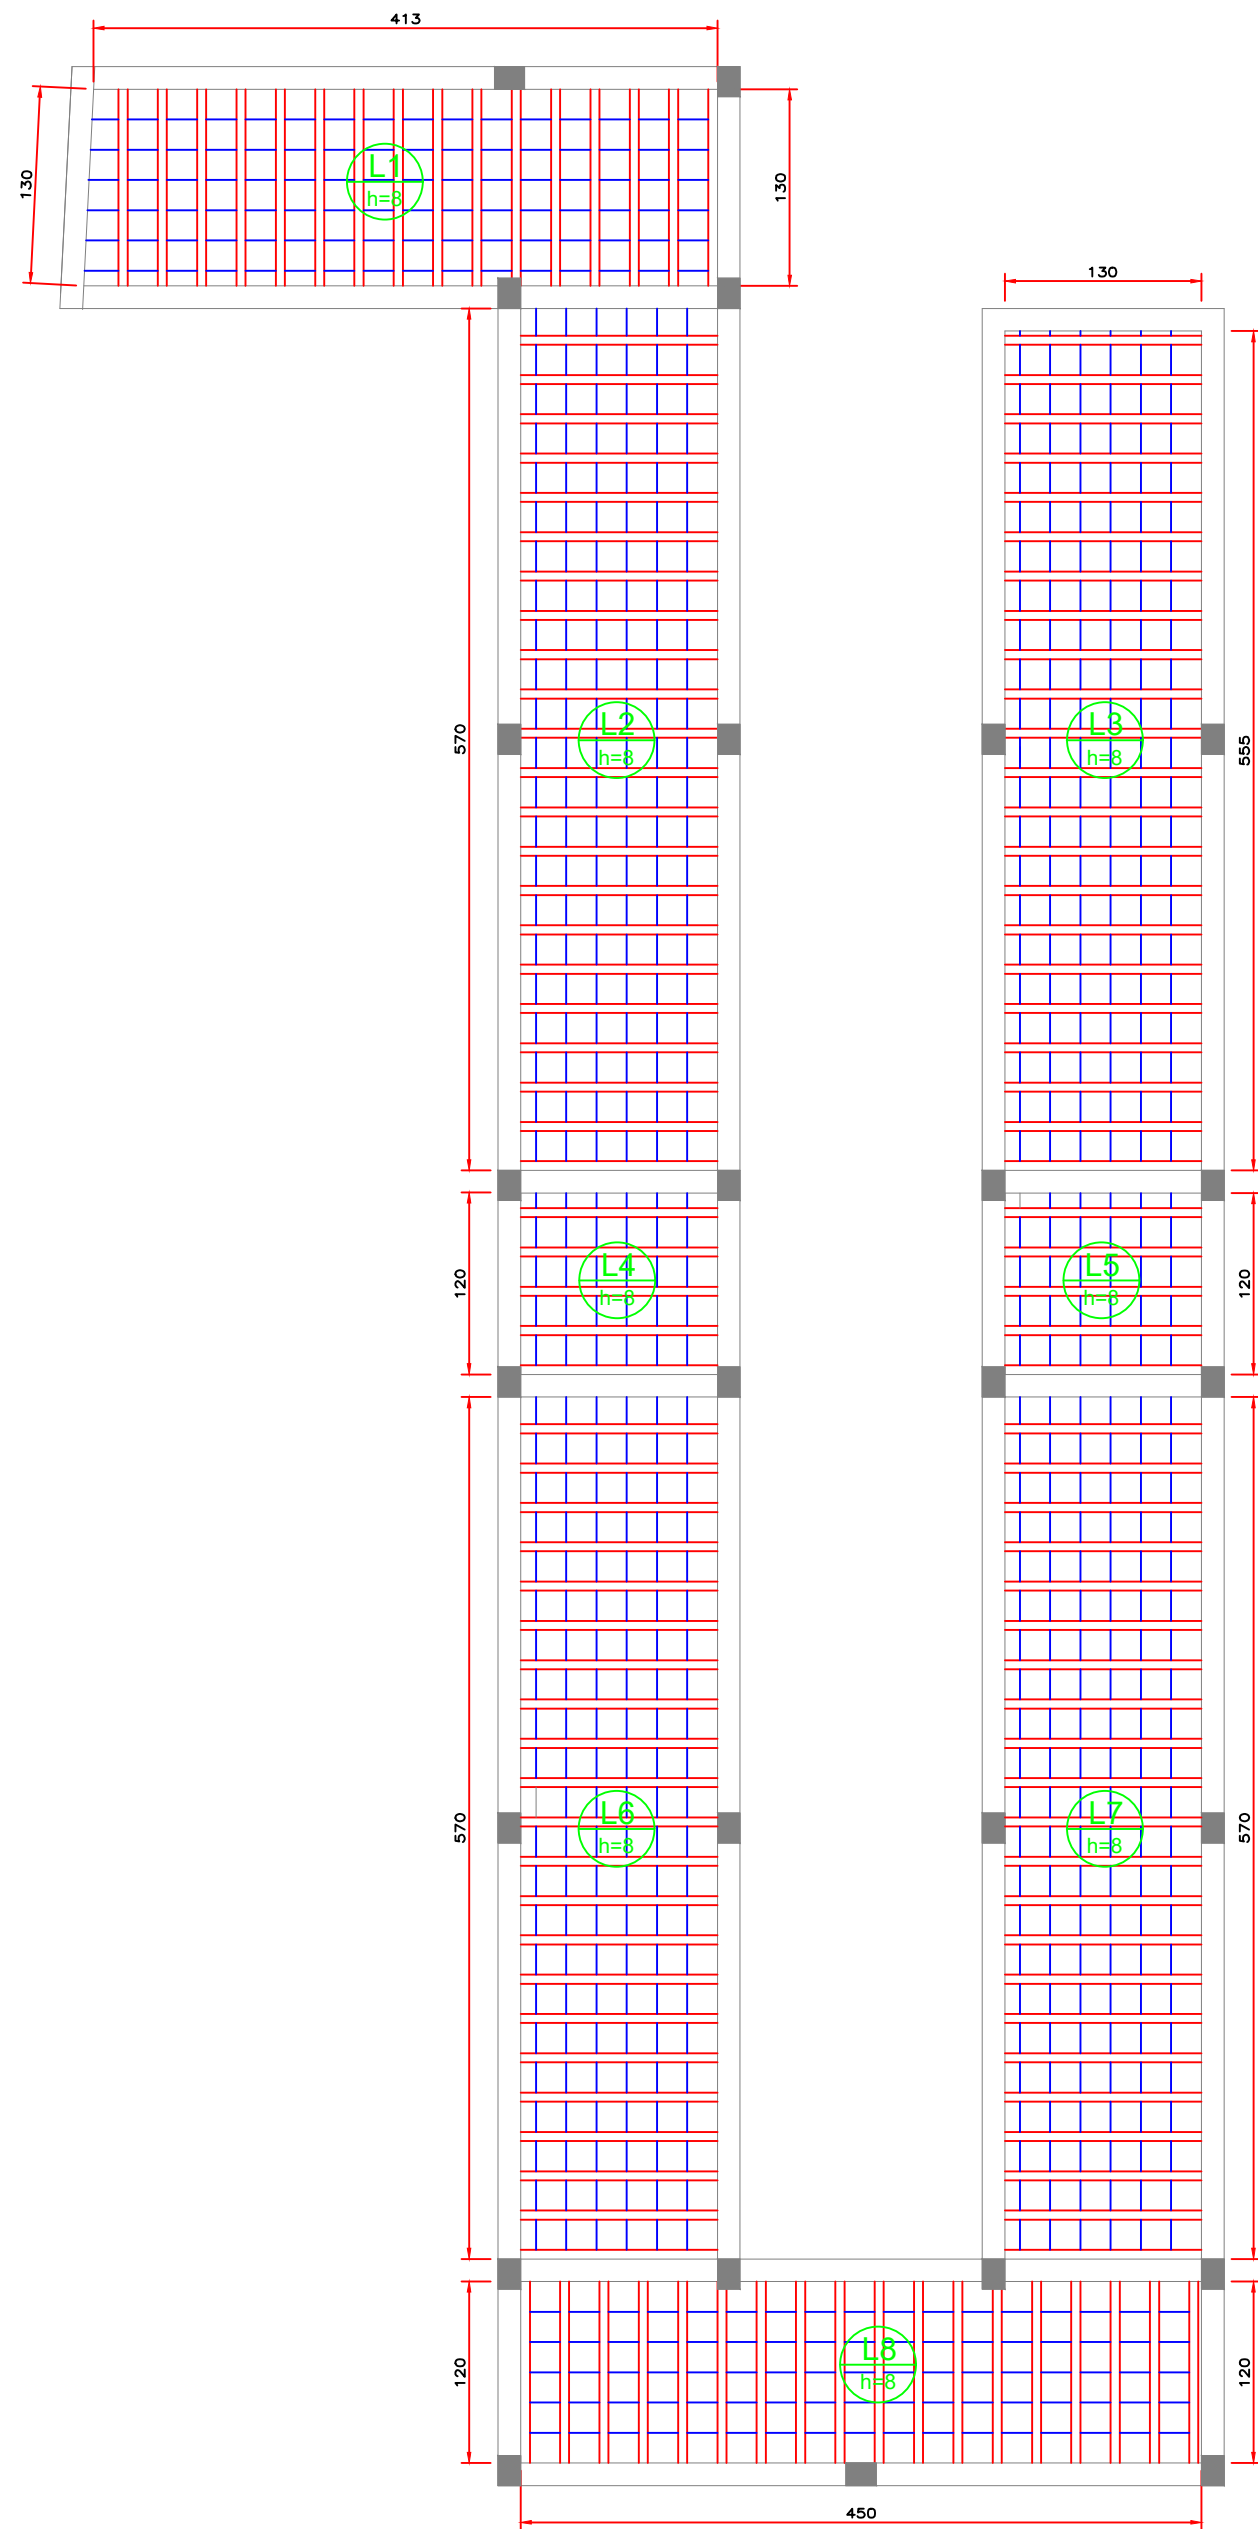


PLANTA BAIXA -LAJE
ESC 1:50


ÁREA DE LAJE		
LAJE	ÁREA (M²)	ESPESS. (CM)
L1	7,13	8
L2	9,12	8
L3	9,12	8
L4	2,40	8
L5	2,40	8
L6	9,12	8
L7	9,12	8
L8	7,20	8
ÁREA TOTAL	55,61 M²	

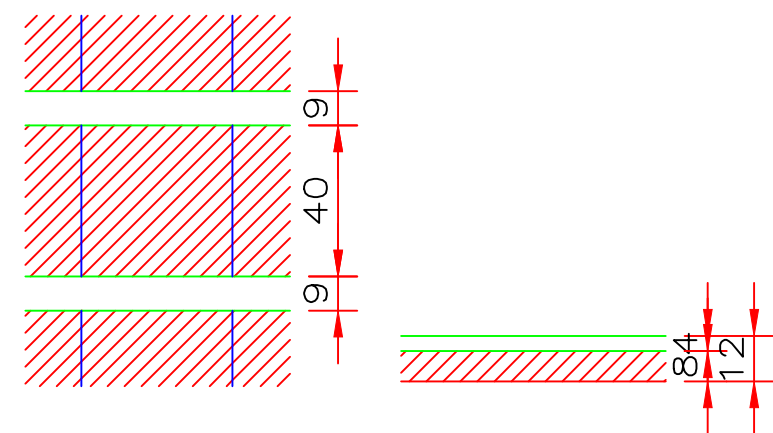

DETALHE LAJE
ESC 1:20

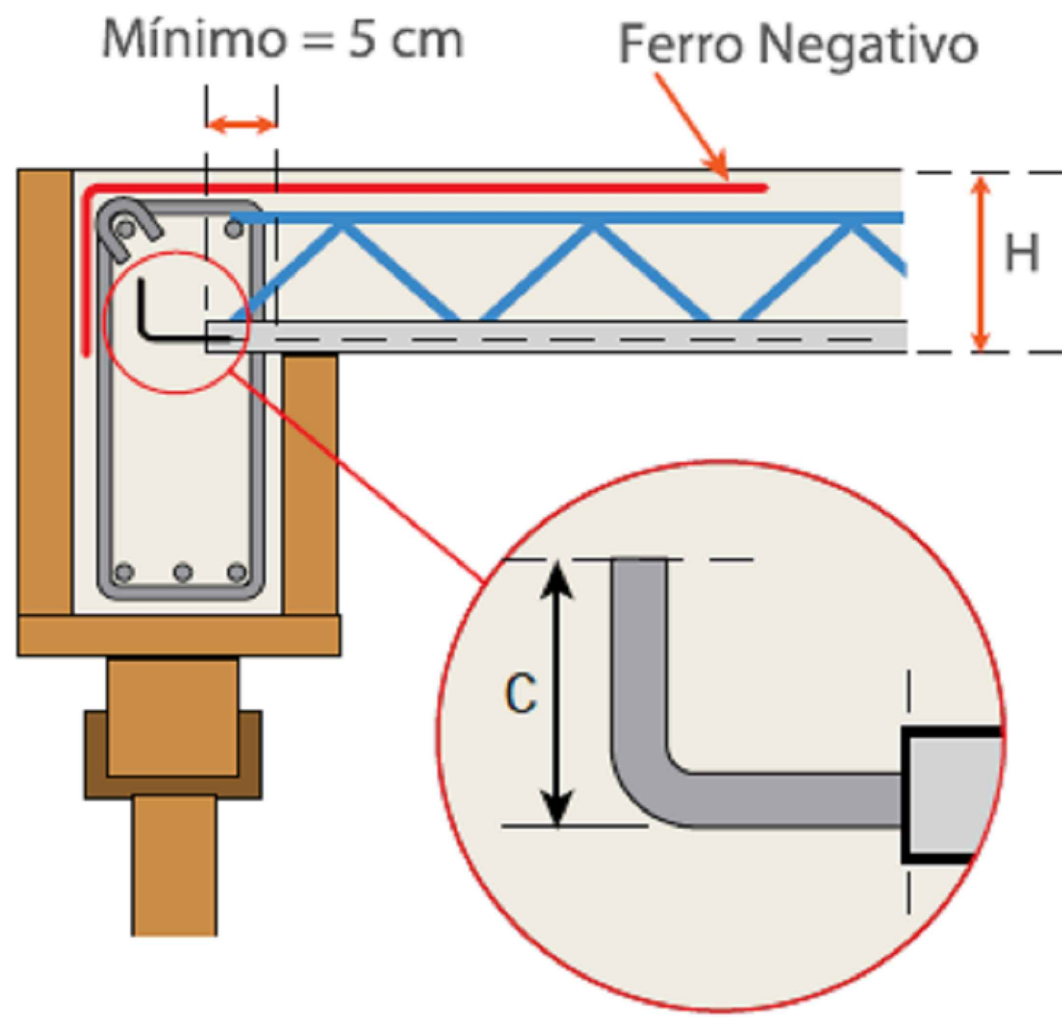

Posicionamento Vigotas - Montagem
Desenho Genérico

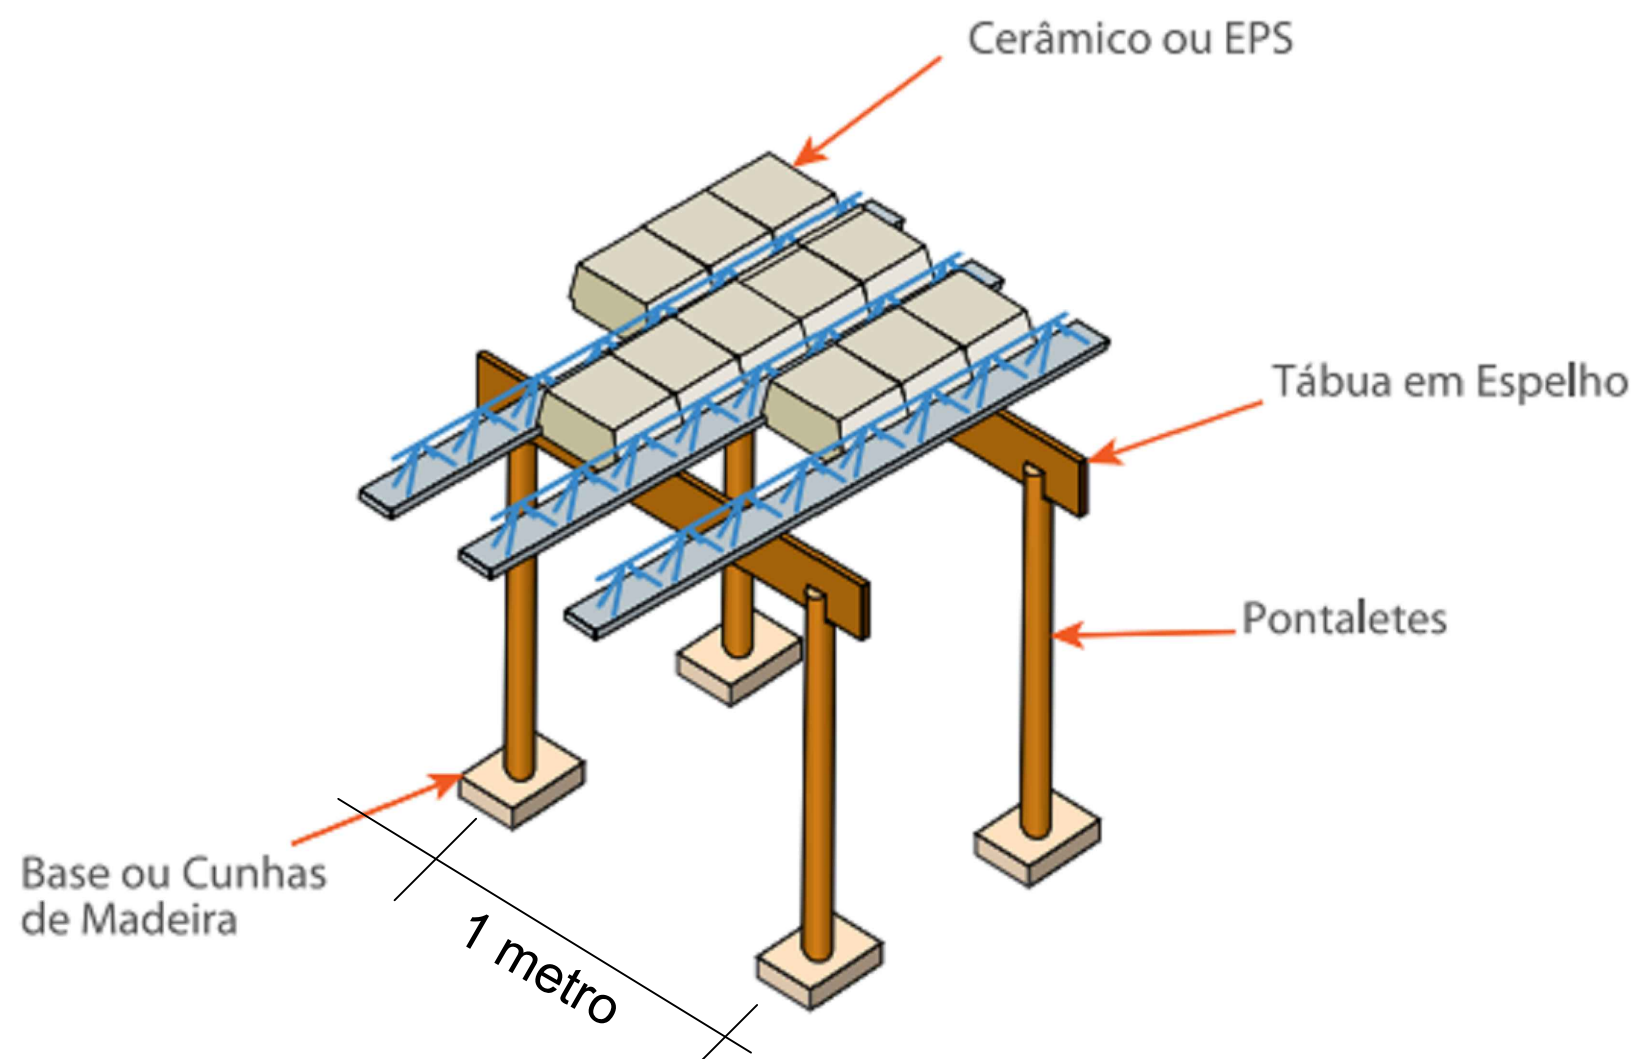

Desenho Genérico - Escoramento de Madeira

AMURES 		ASSOCIAÇÃO DE MUNICÍPIOS DA REGIÃO SERRANA	
PREFEITURA MUNICIPAL DE LAGES		10/10	
ASSESSORIA TÉCNICA		OBRA :	
PROJETO: James Andre Clauberg Eng. Civil - CREA 45.160-6		PROJETO ESTRUTURAL ESPAÇO ESPORTIVO COMUNITÁRIO TIPO A PLANTA BAIXA - LAJE - RAMPA DETALHES	
PREFEITA: Carmen Emília Bonfá Zanotto		ENDEREÇO: RUA LAURO LIZ COSTA, BAIRRO POPULAR, LAGES (SC)	
DESENHO : Mariane de Moraes Mota		Escala: Como indicado	DATA : MARÇO/2025