



2  
03/10

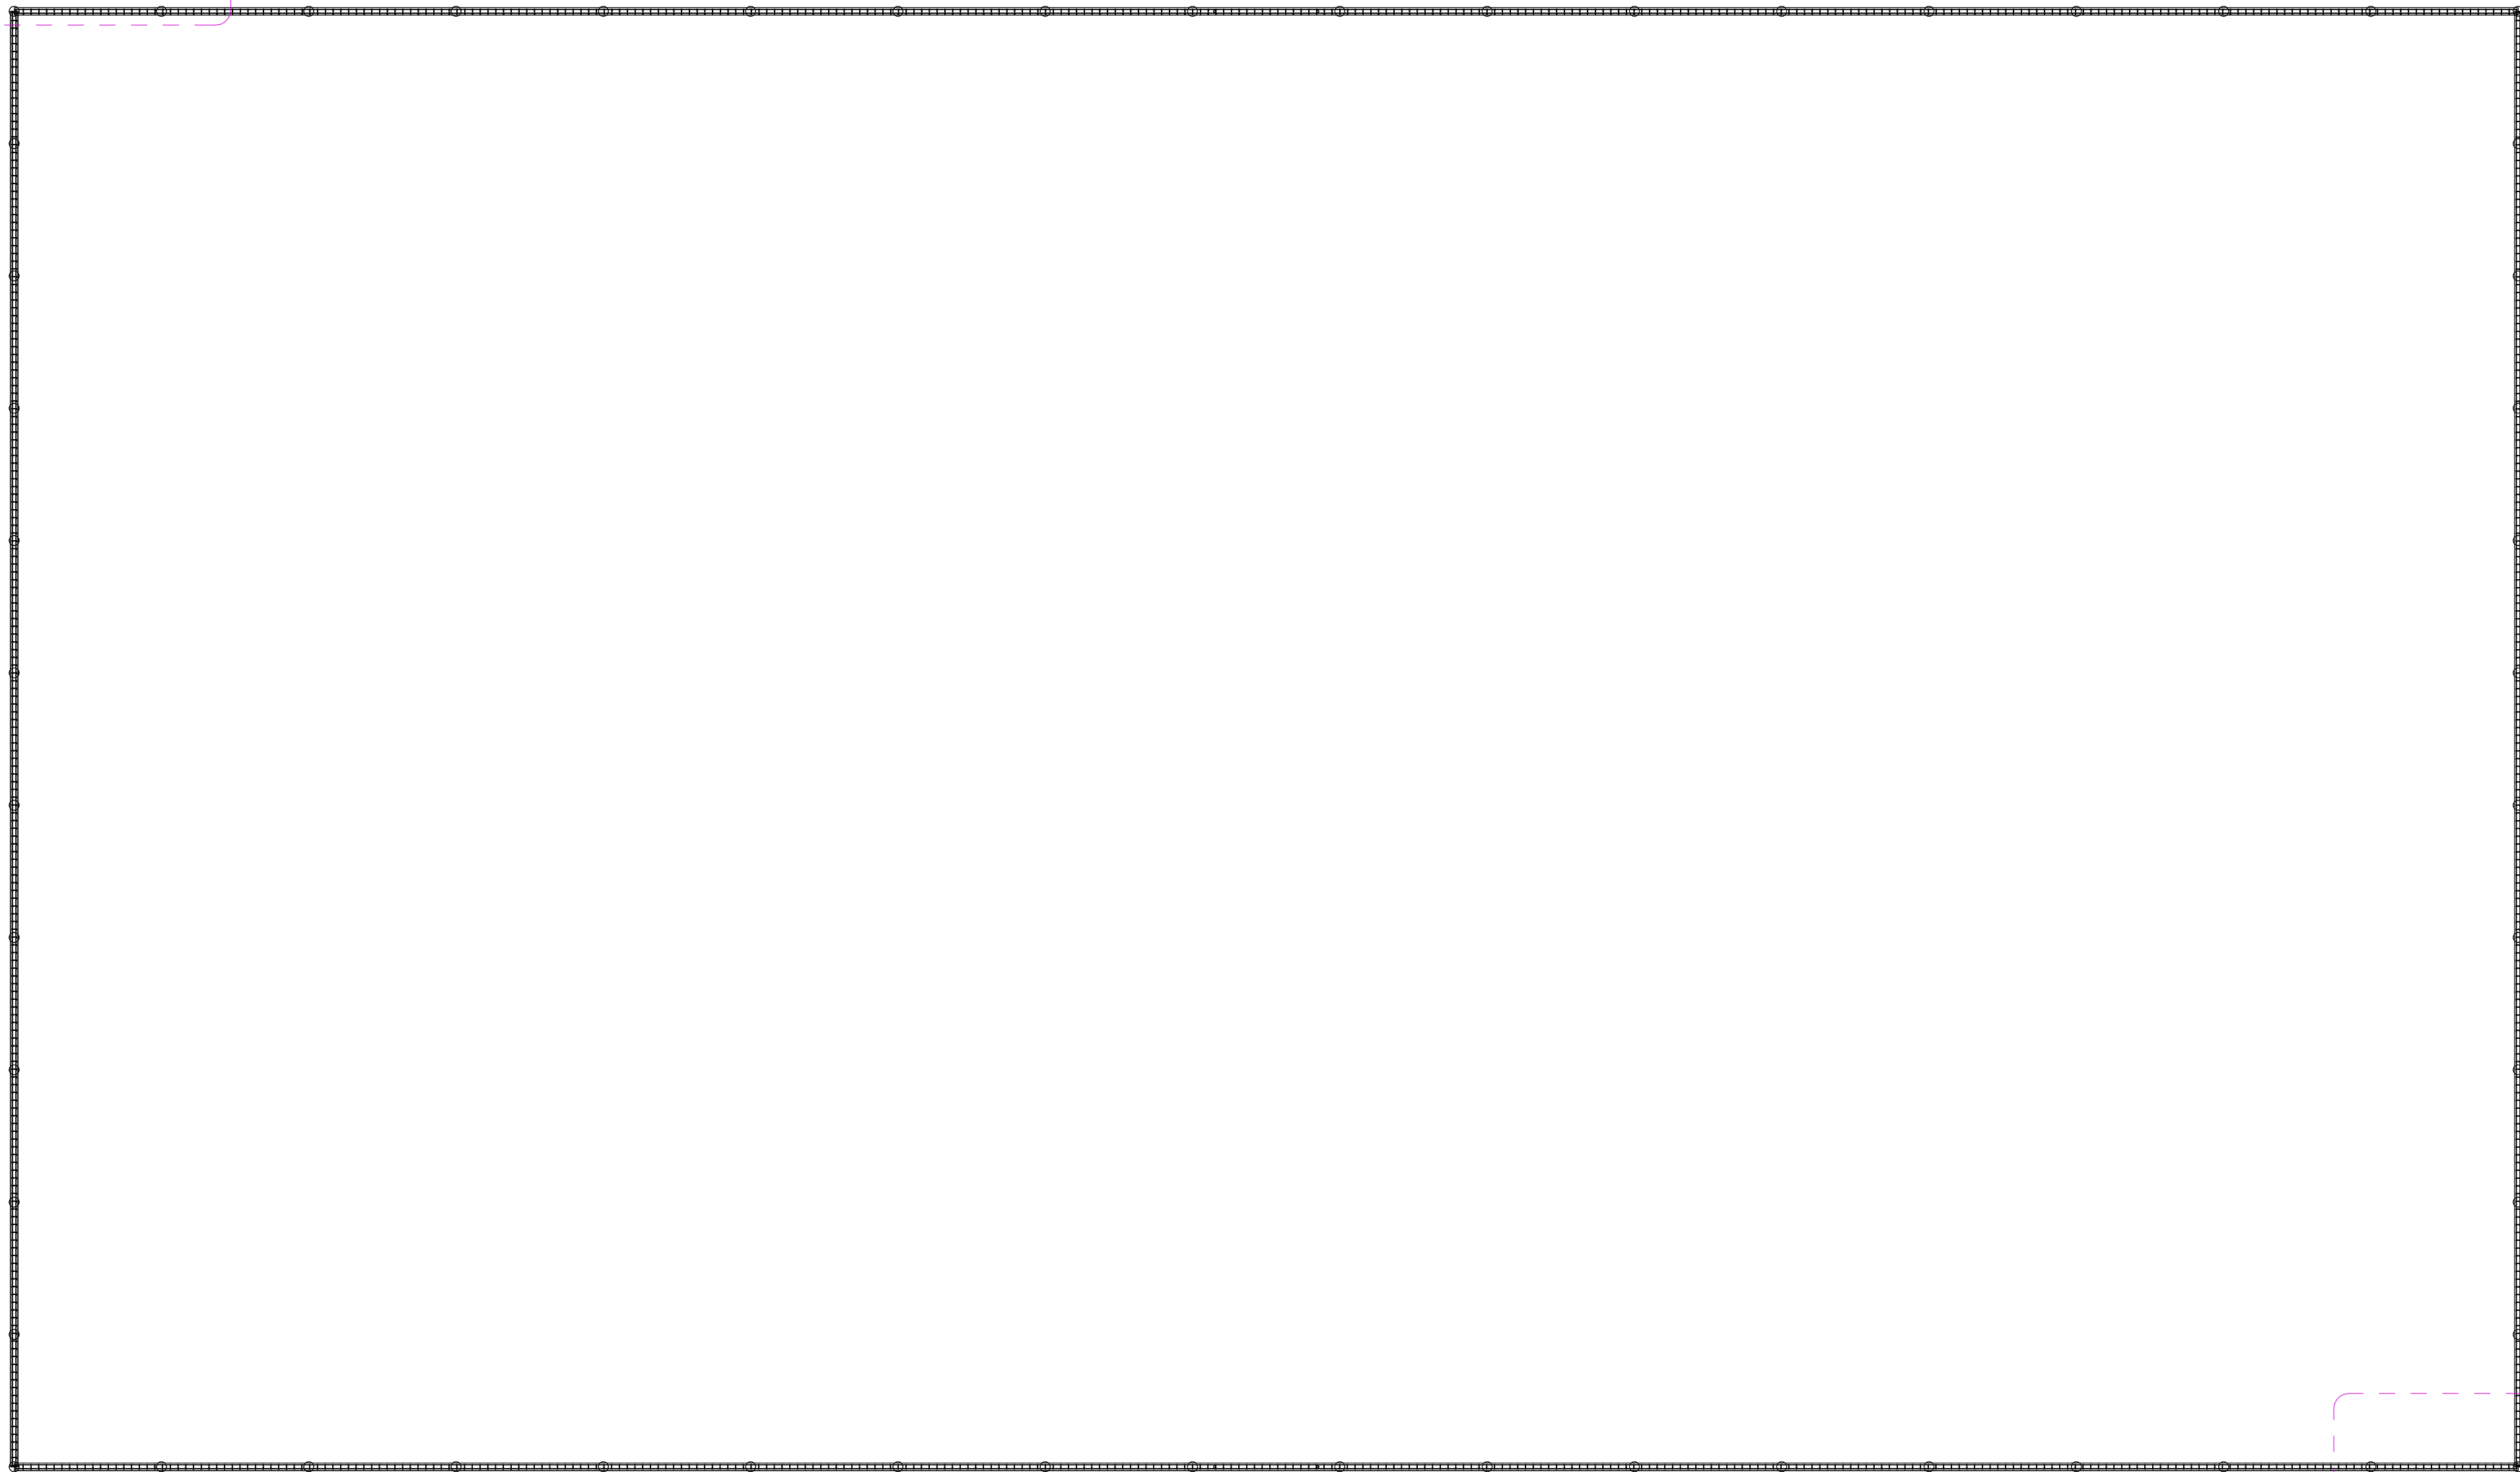


| QUADRO DE FERRO |          |                  |
|-----------------|----------|------------------|
| POSIÇÃO         | DIAMETRO | COMPRIMENTO (mm) |
| N1              | 8.0      | 29100 mm         |
| N2              | 8.0      | 50100 mm         |
| N3              | 5.0      | 670 mm           |

FERRAGEM NIVEL 00  
ESCALA 1:100

5  
03/10

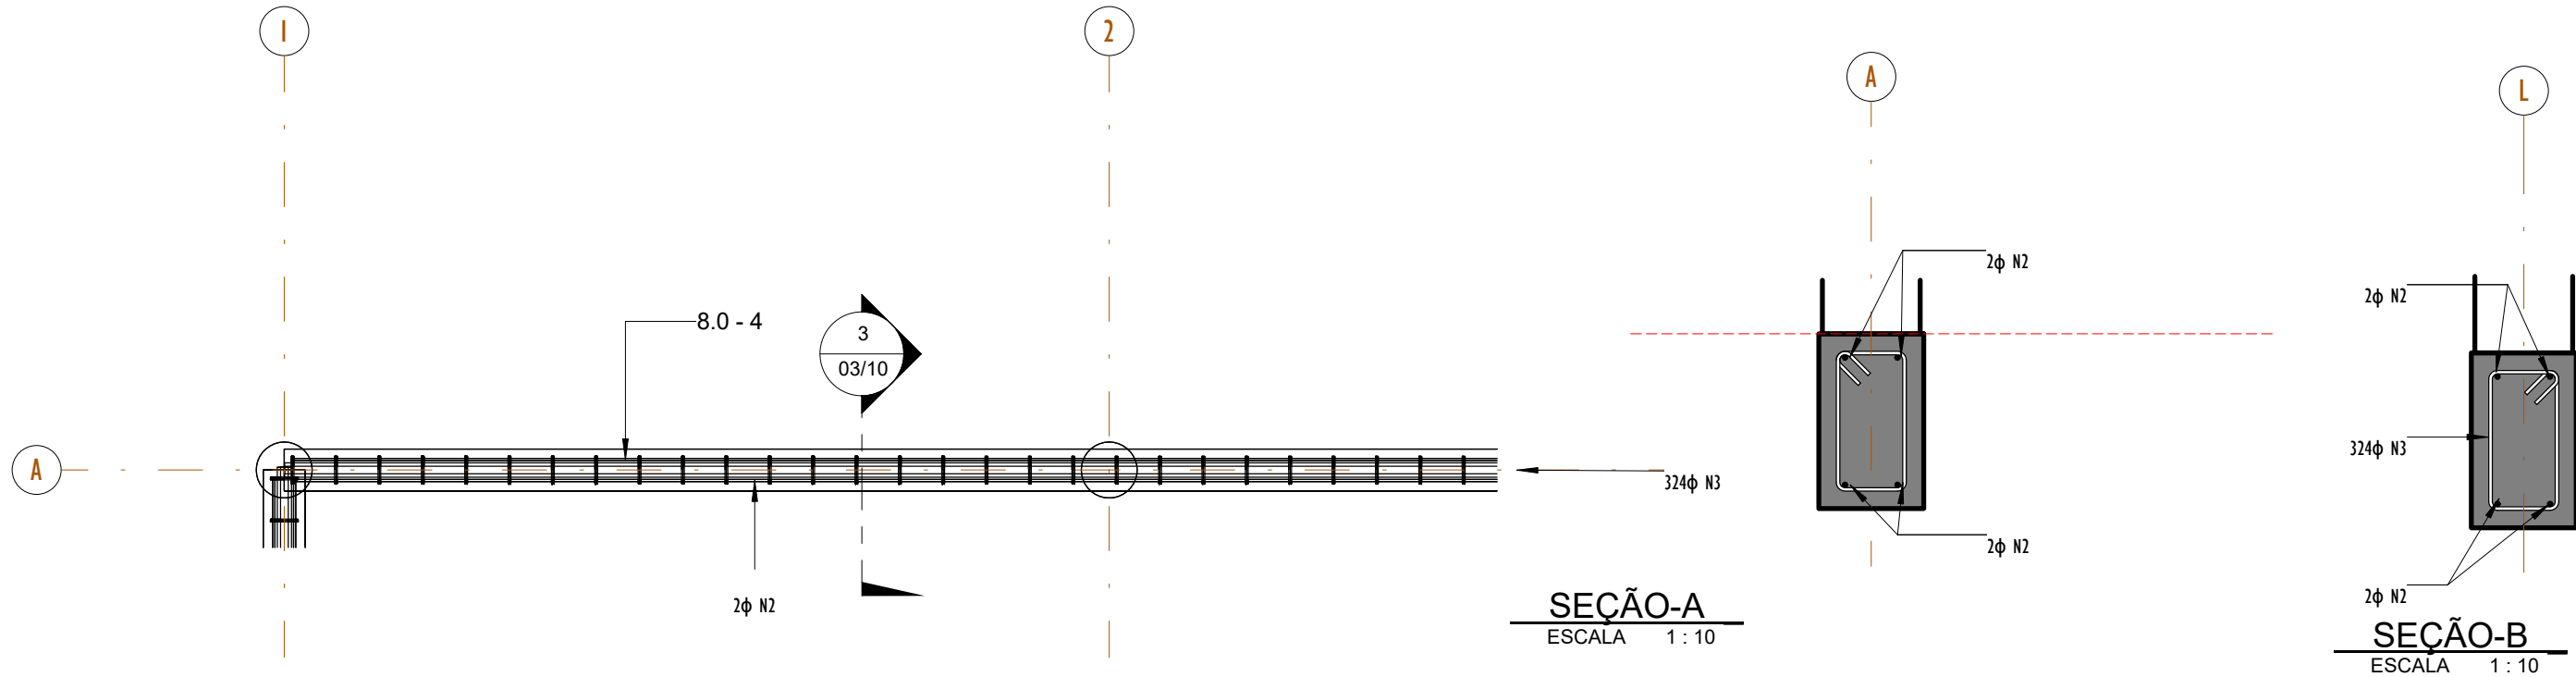

FERRAGEM NIVEL - DET-01  
ESCALA 1:25

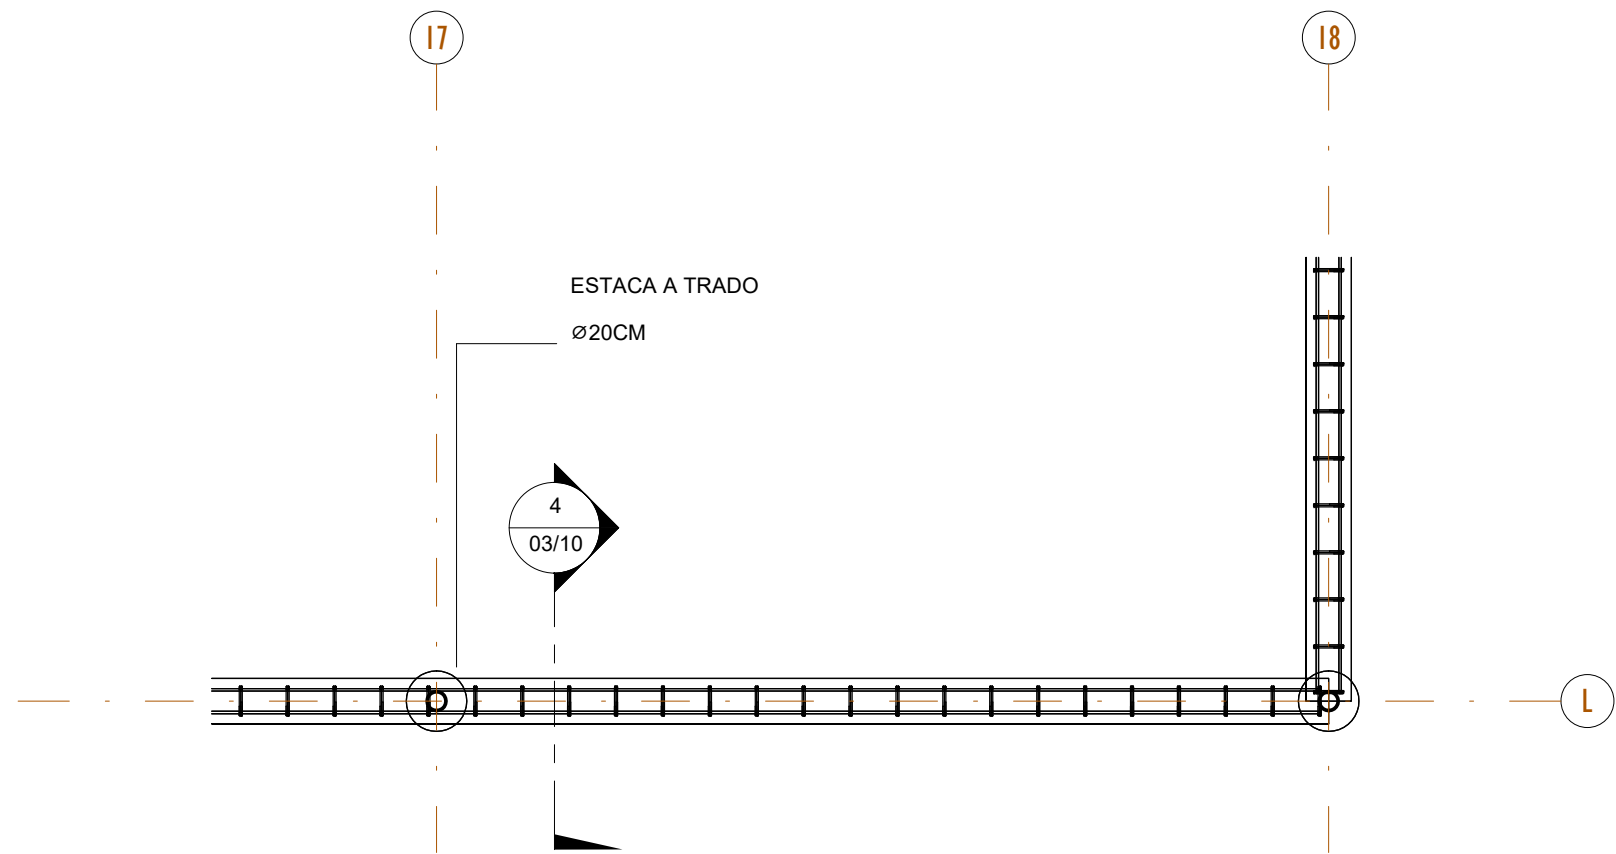

FERRAGEM NIVEL - DET-02  
ESCALA 1:25

**AMURES**

ASSOCIAÇÃO DE MUNICÍPIOS DA REGIÃO SERRANA

**PREFEITURA MUNICIPAL DE LAGES (SC)**

03/10

|                                                                  |                                                                            |
|------------------------------------------------------------------|----------------------------------------------------------------------------|
| <b>ASSESSORIA TÉCNICA</b>                                        | <b>OBRA:</b>                                                               |
| <b>PROJETO:</b><br>James André Clauberg<br>Eng. Civil - 45.160-6 | <b>PROJETO ESTRUTURAL ESPAÇO ESPORTIVO COMUNITÁRIO TIPO A</b>              |
| <b>PREFEITA:</b><br>Carmen Zanotto                               | FERRAGEM - NÍVEL 00<br>DETALHES 01 E 02<br>SEÇÕES A E B<br>QUADRO DE FERRO |
| <b>DESENHO:</b><br>Mariane de Moraes Mota                        | ENDEREÇO: RUA LAURO LIZ COSTA, BAIRRO POPULAR, LAGES (SC)                  |
| <b>ESCALA:</b><br>Como indicado                                  | <b>DATA:</b><br>MARÇO/2025                                                 |