



O CAIXA


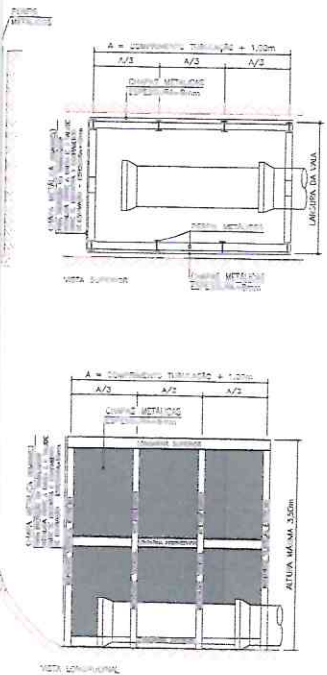


BONIA DE BUEIRO SIMPLES

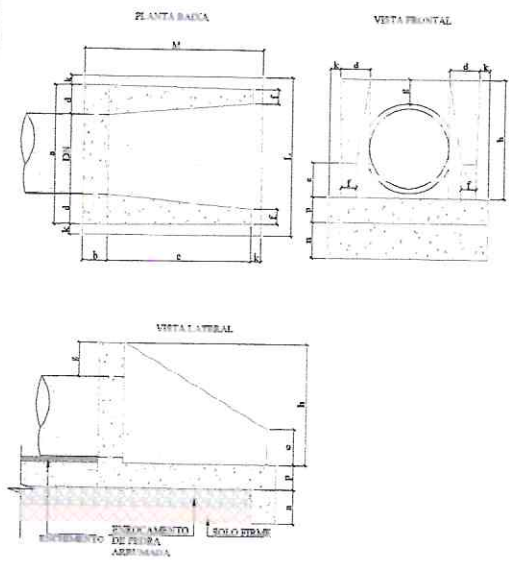

dimensões e multiplicadores MÉDIAS PARA UMA LINHADE



DUR	a	b	c	d	e	f	g	h	k	m	n	p	L	M	FORNHA (m)	CUBERTO ALUMINUM (m²)	ÁREA DA B. (m²)
60	107	20	100	20	20	30	20	80	10	20	20	20	100	110	8,71	1,200	0,0072
80	102	20	142	20	20	30	20	100	10	20	20	20	180	180	12,60	2,400	0,0102
100	100	20	150	20	20	30	20	142	10	20	20	20	210	200	18,10	4,200	0,0167
120	101	20	180	20	20	30	20	100	10	20	20	20	234	200	24,00	6,500	0,0211
150	277	20	200	20	20	30	20	104	10	20	20	20	300	300	37,00	12,000	0,0701

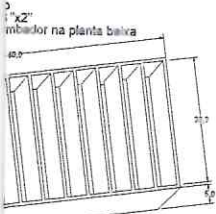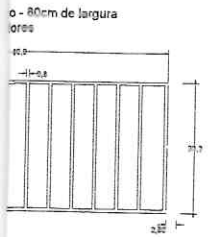

APROVADO

<p>PREFEITO ANTONIO CERON PREFEITURA DO MUNICÍPIO DE LAGES CNPJ 02.771.201/0001-90 RUA BENJAMIM CONDESALE, Nº 13, BAIRRO: CENTRO CEP 88010-900, FONE (49) 3019-7100</p>	<p>SPO SECRETARIA DE PLANEJAMENTO E OBRAS</p> <p>RUA: ARISTILIANO RAMOS, Nº 100, BAIRRO: CENTRO CEP 88502-050, FONE (49) 3019-7548</p>
<p>PREFEITURA DO MUNICÍPIO DE LAGES CNPJ 02.771.201/0001-90</p>	<p>ENG. BRUNO HENRIQUE J. MORAIS CREA/SC 102146</p>
<p>OBRA: REVITALIZAÇÃO DE RIAS DO MUNICÍPIO</p>	
<p>ENDEREÇO: RUA VISCONDE DE INHAUMA TRECHO II - BAIRRO MARIA LUÍZA</p>	
<p>DESCRIÇÃO: - DETALHAMENTOS GERAIS</p>	<p>NOME: GERAL</p> <p>FRANCHA: 01/02</p>

Projeto Geométrico e Urbanístico
Esc: 1:500

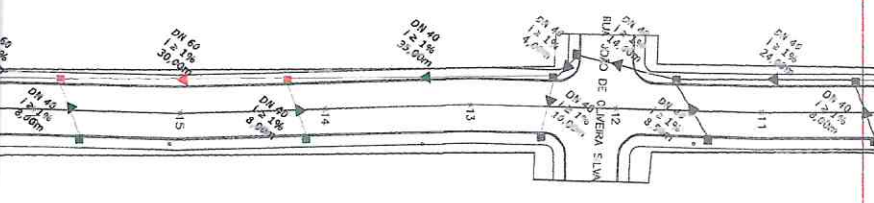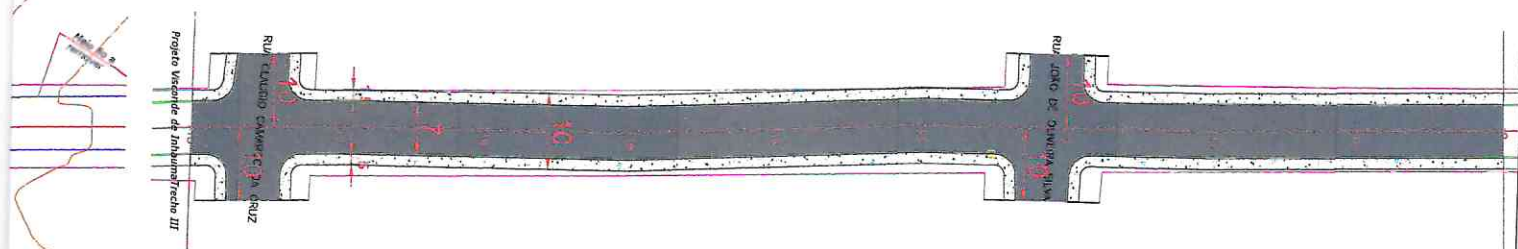

OBS 01: LEVANTAMENTO PLANIALTIMÉTRICO
O material rodado deverá ser transportado para local determinado pela Prefeitura

OBS 01: URBANÍSTICOS

Todas as calçadas serão reconvistas, para que, possa ser instalada o meio-fio e a empresa executora deita a base preparada, COMPACTADA, e com pedras britas para a futura execução, sob responsabilidade do proponente do lote, CONFORME DECRETO Nº 6419/091 em seu Art. 2º, reprovando os rebassamentos de meio-fio para acesso dos veículos as garagens existentes da referida rua.

OBS 01: DRENAGEM

Caso seja possível apontar parâmetros a rede de drenagem existente visto que a mesma se encontra obsoleta, no projeto será indicado o possível diâmetro e ou alinhamento das tubulações.

Cabe a fiscalização avaliar a necessidade de reforma das calças de passagem em situações existentes na via para que, haja o pagamento a empresa contratada.

Cabe também a execução conforme a necessidade construtiva e acabamento da fiscalização do município confirmar, verificar o funcionamento das tubulações que serão instaladas ou readequar a mesma proposta de modo que o sistema de drenagem proposto, e a execução apresentem o funcionamento adequado para o escoamento das águas que incidem sobre a Via Propriada, ficando sob responsabilidade do mesmo o redimensionamento das redes.

Em vista disso é de relevância imperiosa que a empresa executora verifique conforme a nota de serviço de drenagem, se necessário efetuar adequação, sempre tendo como premissa melhorar escoamento das águas e visando sempre que possível não onerar os custos inicialmente previstos.

APROVADO


 PREFEITO ANTONIO CERON PREFEITURA DO MUNICÍPIO DE LAGES CNPJ 02.777.301/0001-00 RUA BENEZIMM CONSTANTIN, Nº 13, BAIRRO: CENTRO CEP 88001-000, FONE (49) 3019-7100	SPO SECRETARIA DE PLANEJAMENTO E OBRAS RUA: ARISTILIANO RAMOS, Nº 100, BAIRRO: CENTRO CEP 88002-050, FONE (49) 3019-7548
 PREFEITURA DO MUNICÍPIO DE LAGES CNPJ 02.777.301/0001-00	 ENG. BRUNO HENRIQUE J. MORAIS ENGENHEIRO CIVIL - CREA 157314-6
OBRA: REVITALIZAÇÃO DE RUAS DO MUNICÍPIO	
ENDEREÇO: RUA VISCONDE DE INHAUMA TRECHO II - BAIRRO MARIA LUIZA	
DESCRIÇÃO: - LEVANTAMENTO PLANIALTIMÉTRICO	NOME: LEV/GEO/DRE/SIN

LEGENDA - PROJETADO


- ↳ Suporte Placa
- ↳ Suporte SEMI-PÓRTICO Simples
- ↳ Placa Indicativa
- ↳ Tachão Bidirecional
- ↳ Placas de Regulamentação
- ↳ Placas de Advertência
- ↳ Placas de Serviço
- ↳ Sinalização de eixo viário

tor que 1,80m

Seção Tipo - Geométrico, Pavimentação, Urbanização e Sinalização.

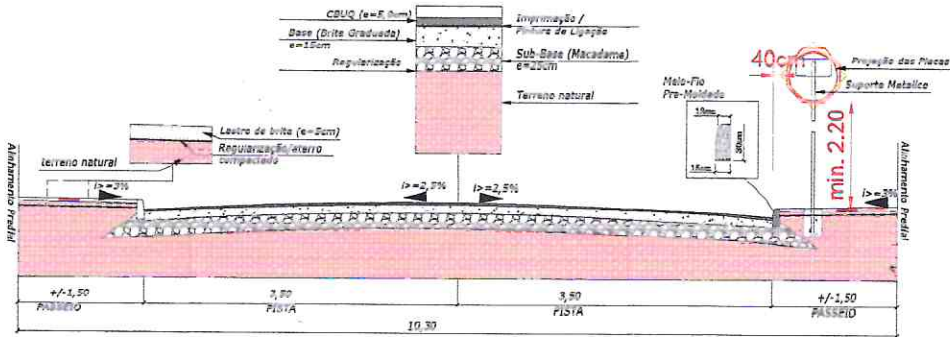

Seção Tipo - Drenagem e Obras de Arte Corrente

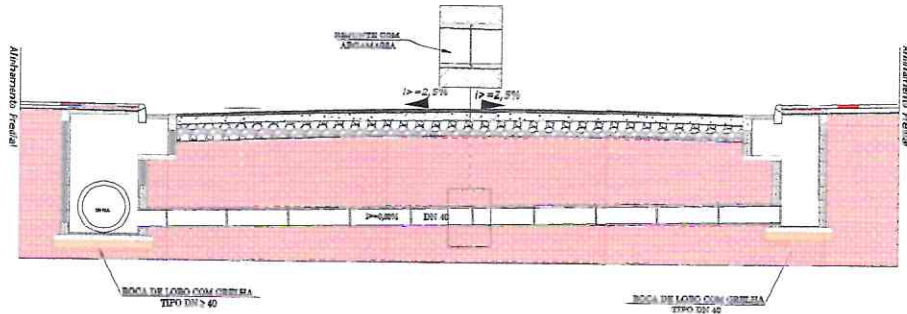

APROVADO

<p>PREFEITO ANTONIO CERON PREFEITURA DO MUNICÍPIO DE LAGES CNPJ 02.777.201/0001-00 RUA. SEN. MARCOS CONSTANTINI, Nº 13, BAIRRO: CENTRO CEP 88501-905, FONE (49) 3010-7100</p>	<p>SPO SECRETARIA DE PLANEJAMENTO E OBRAS</p> <p>RUA: ARISTILIANO RAMOS, Nº 100, BAIRRO: CENTRO CEP 88502-050, FONE (49) 3015-7548</p>
<p></p> <p>PREFEITURA DO MUNICÍPIO DE LAGES CNPJ 02.777.201/0001-00</p>	<p></p> <p>ENG. BRUNO HENRIQUE J. MORAIS CREA/SC 107234/4</p>
<p>OBRA: REVITALIZAÇÃO DE RUAS DO MUNICÍPIO</p> <p>ENDEREÇO: RUA VISCONDE DE INHAUMA TRECHO II - BAIRRO MARIA LUÍZA</p>	
<p>DESCRIÇÃO:</p>	<p>NOME: GERAL</p>