


PREFEITURA MUNICIPAL DE LAGES

DRENAGEM PAVIMENTAÇÃO ASFALTICA E PASSEIOS DA RUA JORGE ARRUDA BAIRRO UNIVERSITÁRIO

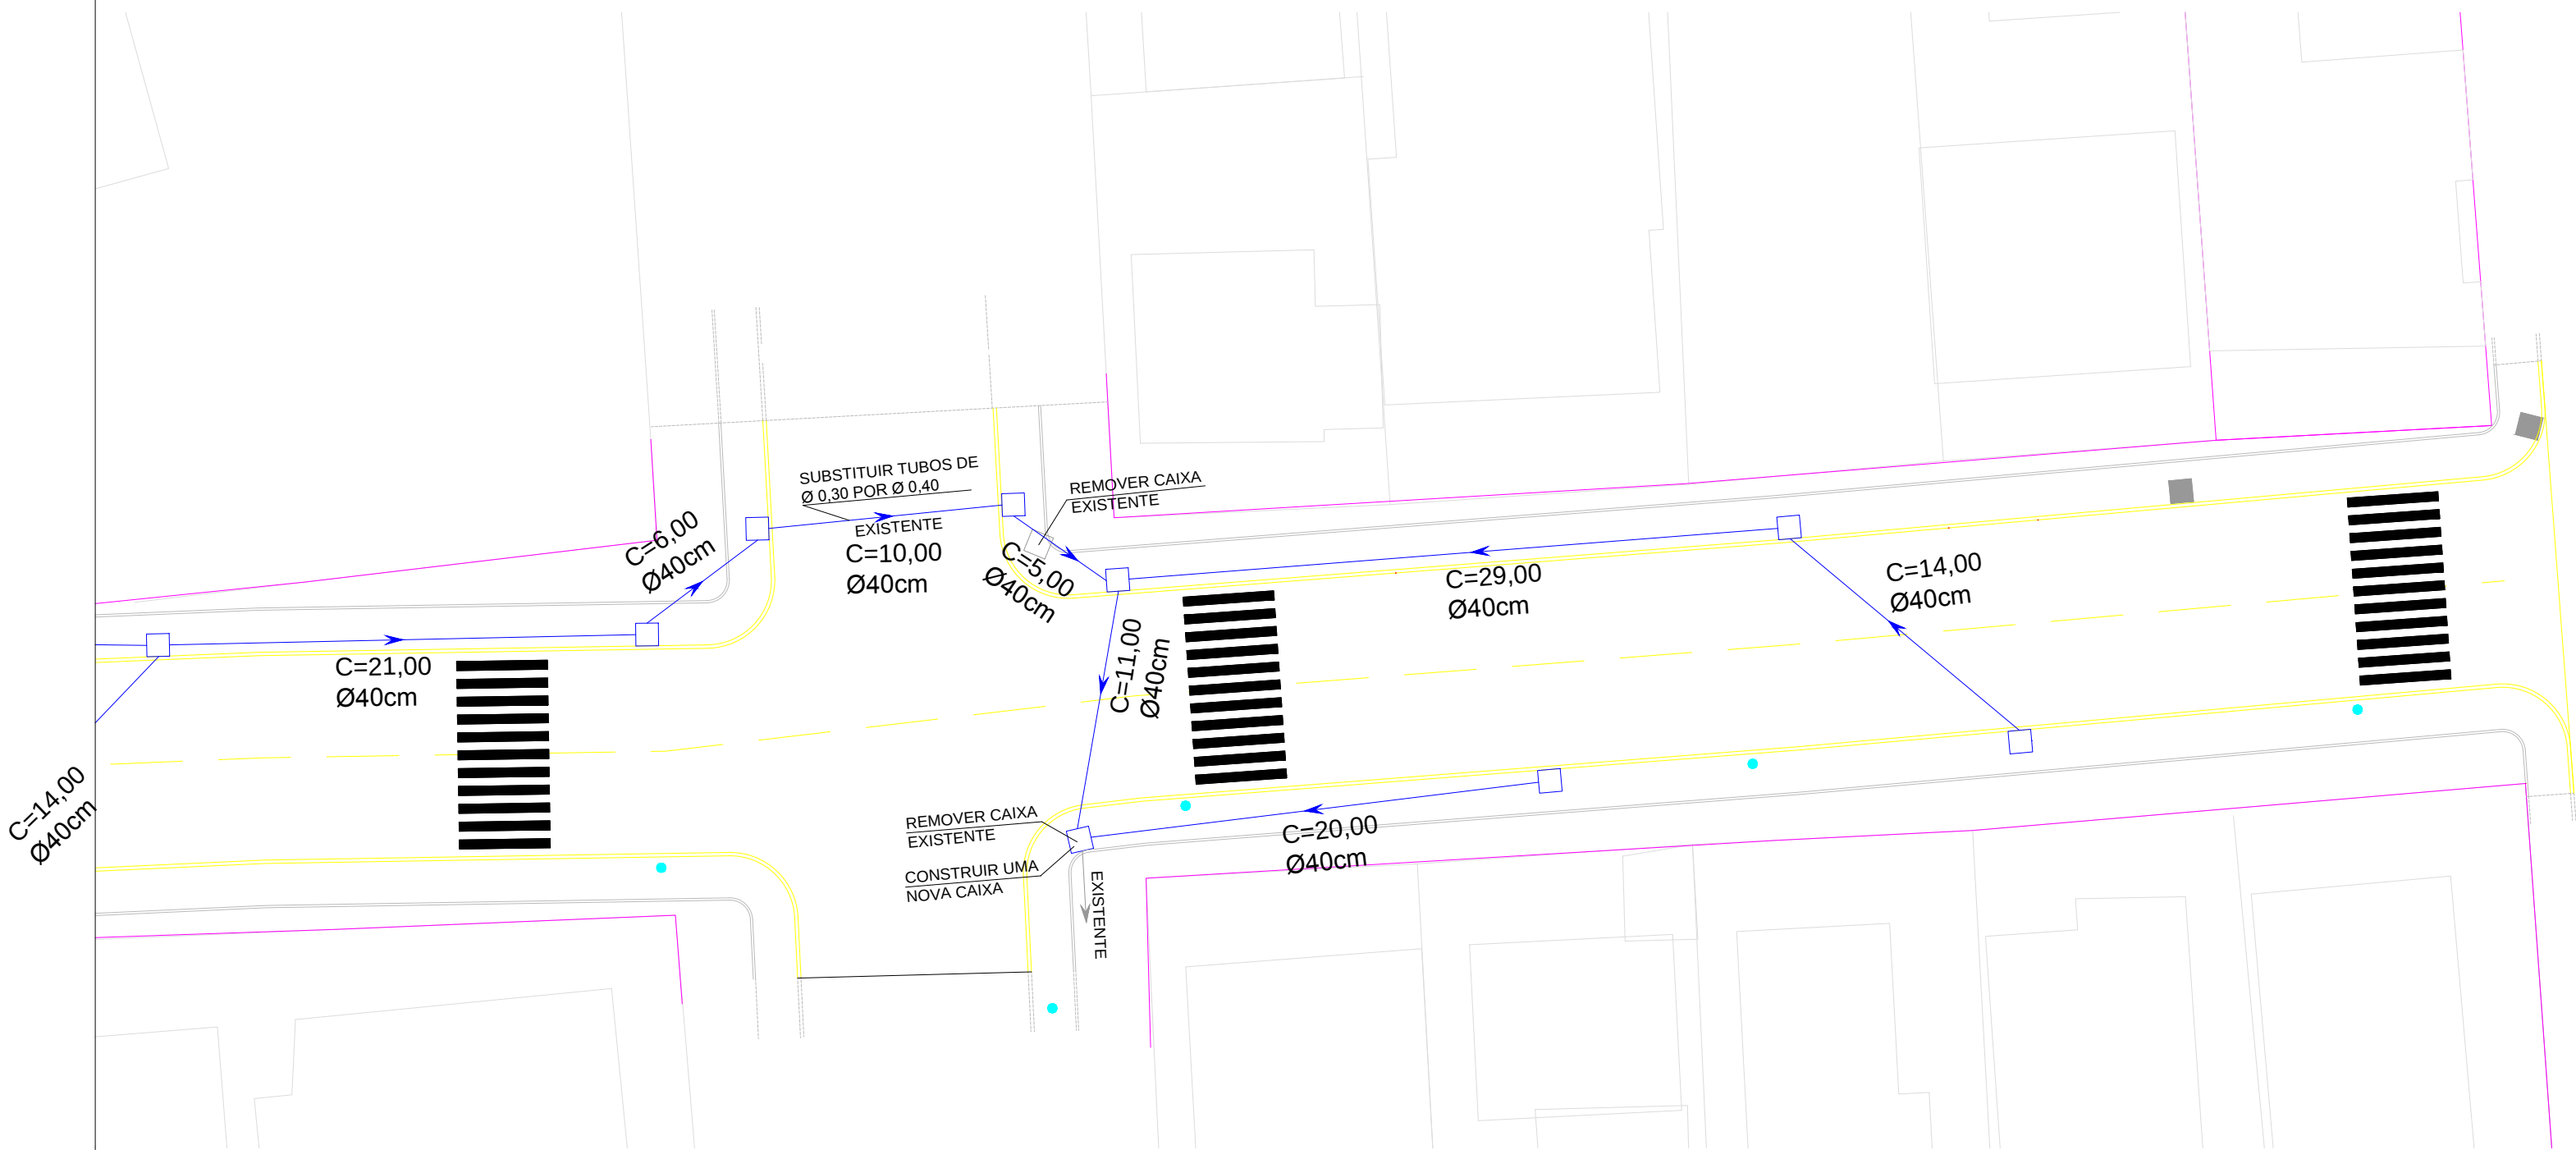

- LEGENDA
- CAIXA EXISTENTE
 - CAIXA NOVA
 - TUBULAÇÃO NOVA
 - TUBULAÇÃO EXISTENTE

SECRETARIA DE PLANEJAMENTO E OBRAS		 PREFEITURA DO MUNICÍPIO DE LAGES PREFEITO ANTONIO CERON	
SECRETÁRIO: CLAITON BORTOLUZZI			
DIRETOR: ROBERTO C. PROVENZANO		OBRA: RUA JORGE ARRUDA	
PROJETO:	CREA 5807-4	DESCRICAÇÃO:	08
ENG. WILSON TADEU BESEN		DRENAGEM	
DESENHO: BIANCA ANTUNES	CREA 048218-0		
TOPOGRAFIA: LUIS HENRIQUE	CREA		
CONFERIDO:	ARQUIVO:		
APROVADO:		ESC.: 1/250	ÁREA:
FORMATO:	DATA: JUNHO-2017		