



PREFEITURA MUNICIPAL DE LAGES

DRENAGEM PAVIMENTAÇÃO ASFALTICA E PASSEIOS DA RUA JORGE ARRUDA BAIRRO UNIVERSITÁRIO

Detalhe placa nome de rua

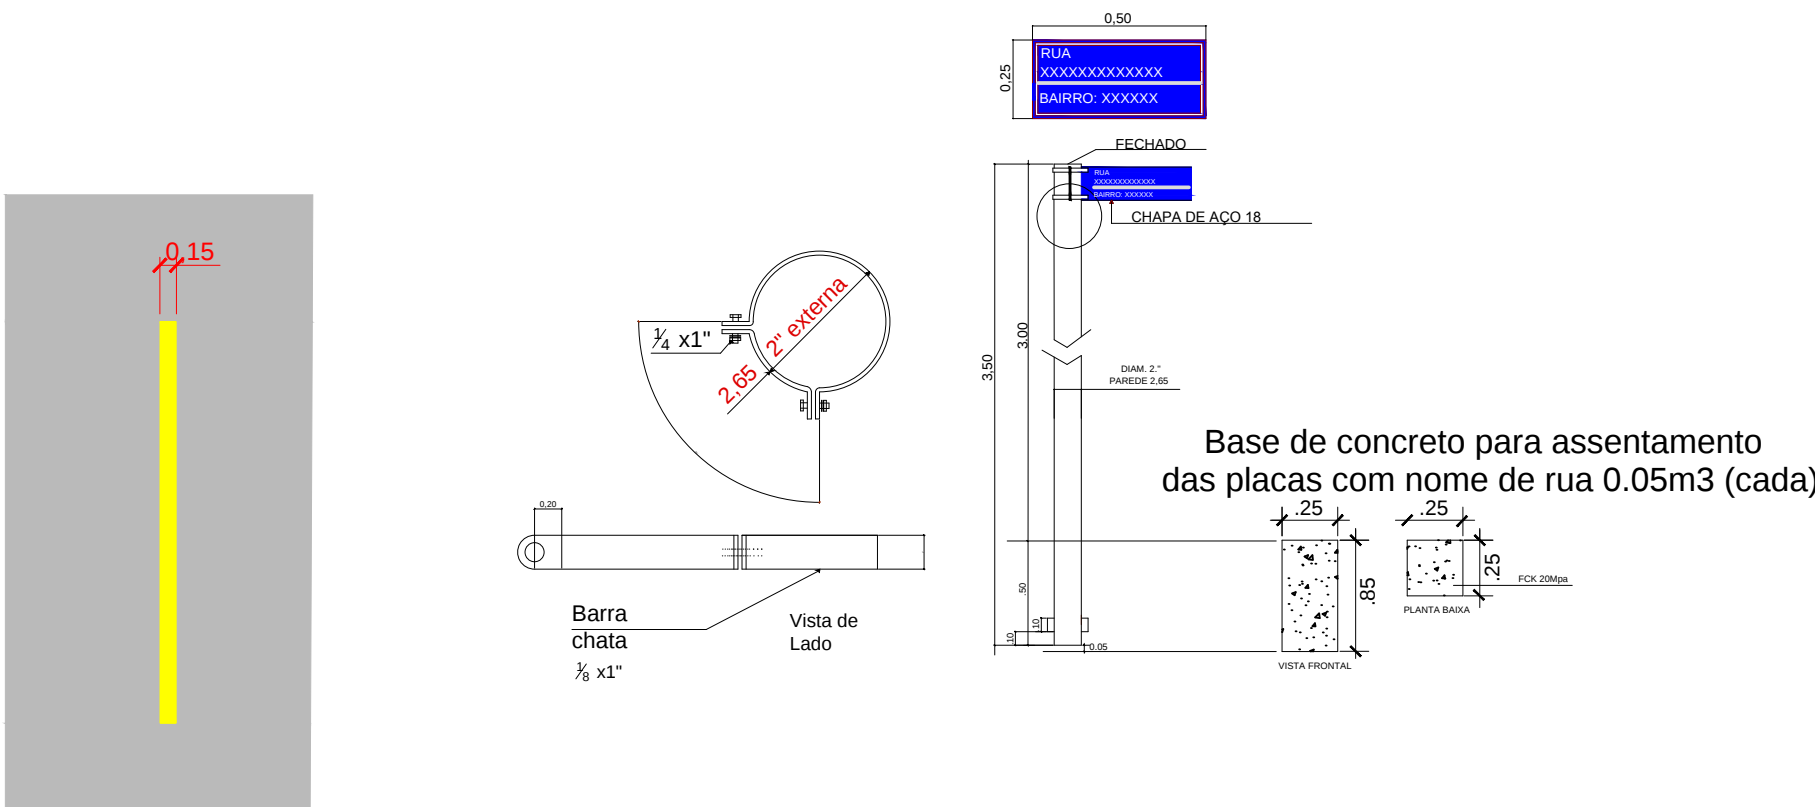


Detalhe faixa amarela central

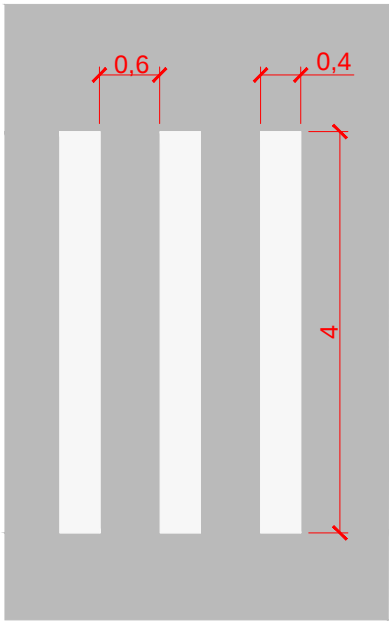

Detalhe Faixa de pedestre

Placas com fixação através de parafuso

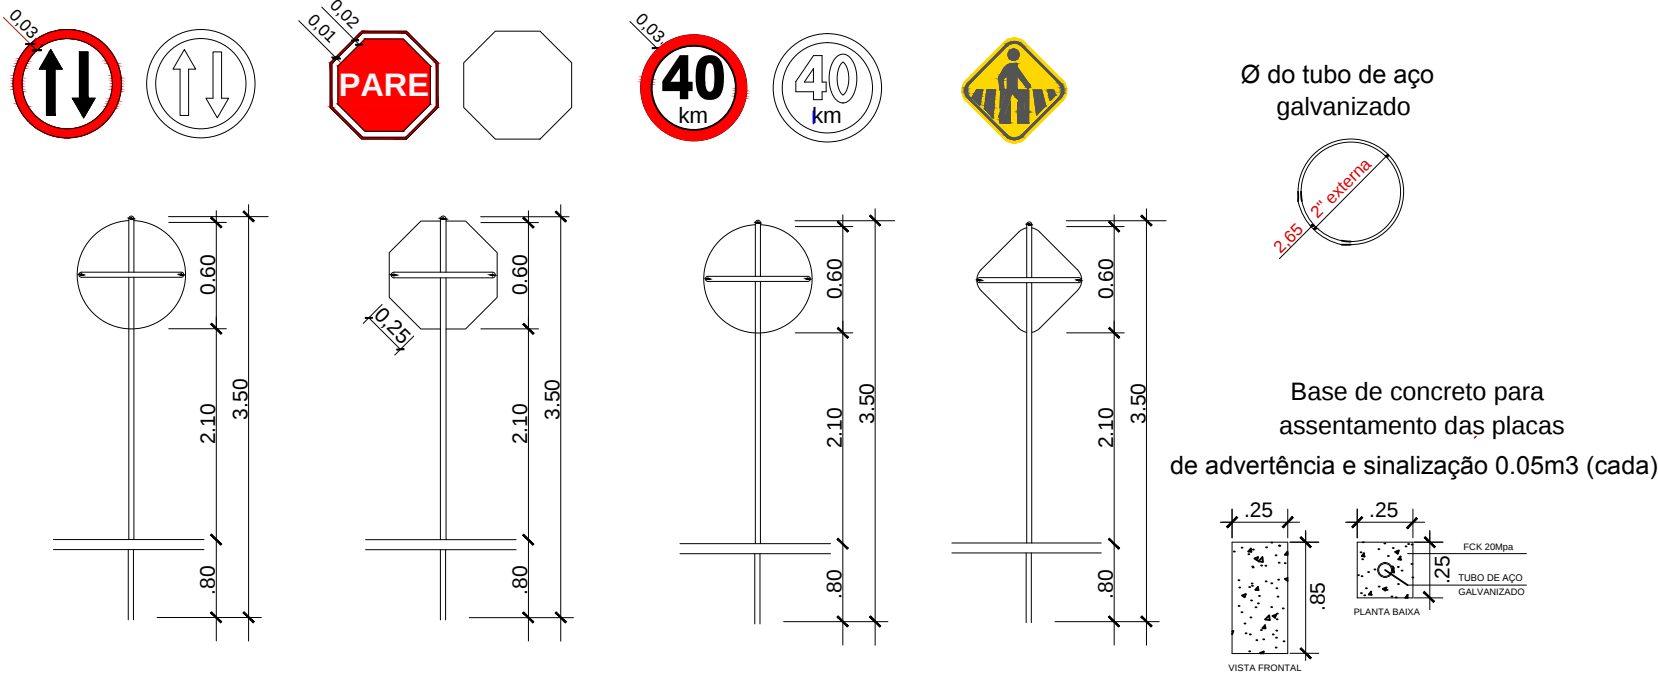

SECRETARIA DE PLANEJAMENTO E OBRAS		 PREFEITURA DO MUNICÍPIO DE LAGES PREFEITO ANTONIO CERON	
SECRETÁRIO: CLAITON BORTOLUZZI		OBRA: RUA JORGE ARRUDA	
DIRETOR: ROBERTO C. PROVENZANO		DESCRICAÇÃO: DETALHAMENTO SINALIZAÇÃO	
PROJETO: ENG. WILSON TADEU BESEN		18	
CREA 5807-4			
DESENHO: BIANCA ANTUNES			
TOPOGRAFIA: LUIS HENRIQUE			
APROVADO:			
FORMATO:		ESC.: ESCALA	
DATA: JUNHO-2017		ÁREA:	