




7 REDE HIDROSSANITÁRIA
ESCALA: 1/50

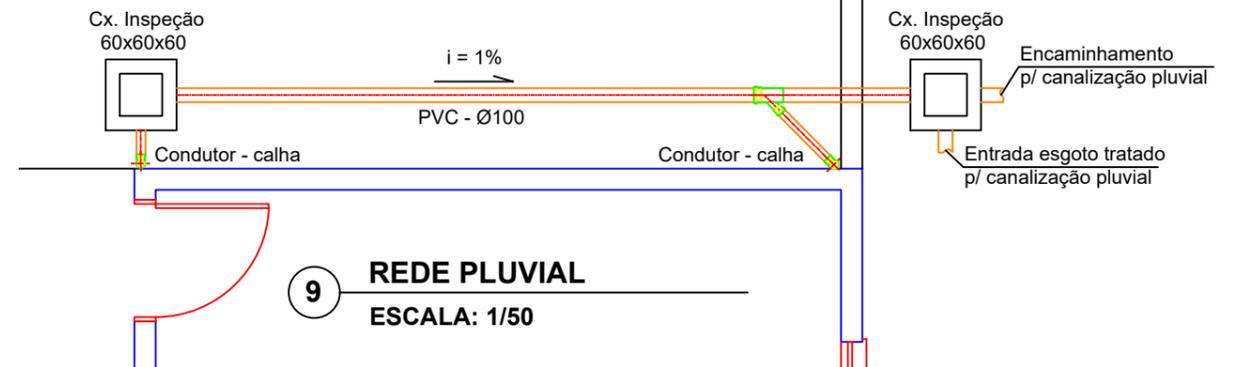

10 ISOMÉTRICO
ESCALA: S/ESCALA

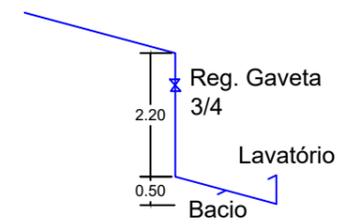

ALTERAÇÕES			
n°	DESCRIÇÃO	DESENHO	DATA

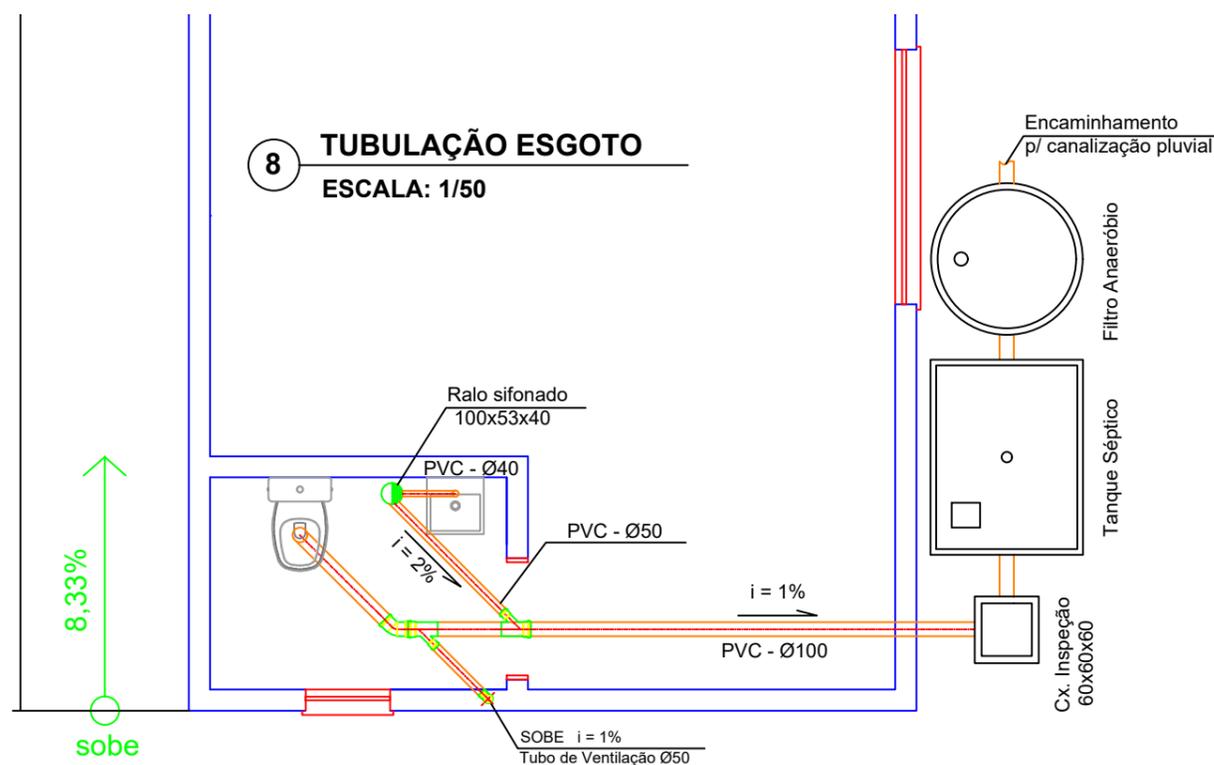

8 TUBULAÇÃO ESGOTO
ESCALA: 1/50

SMEL

PREFEITURA DE LAGES

ADMINISTRAÇÃO
ANTONIO CERON

obra: **AMPLIAÇÃO EMEB SAUL DE ATHAYDE**
local: Av. Mal. Castelo Branco, 1840 - Ferrovial, Lages - SC

escala: **Indicada**
data: **08/06/2022**

GABRIELE SGANZERLA FERREIRA
Desenho
CREA-SC 188680-0
IVANA MICHALTCHUK
Secretário

área terreno: **1.446,32 m²**
área ampliação: **44,29m²**

arquivo: **EMEB SAUL DE ATHAYDE 2022.DWG**

AGNALDO PEREIRA OLIVEIRA
Diretor administração

conteúdo: **CROQUI: PROJETO HIDROSSANITÁRIO**

49 3289 6500
AV. PAPAJOÃO XXIII, 760
CEP 88.505-200 - LAGES - SC
obras@educacaolages.sc.gov.br
www.lages.sc.gov.br

prancha: **03** de **05**
CROQUI