


TV DOIS


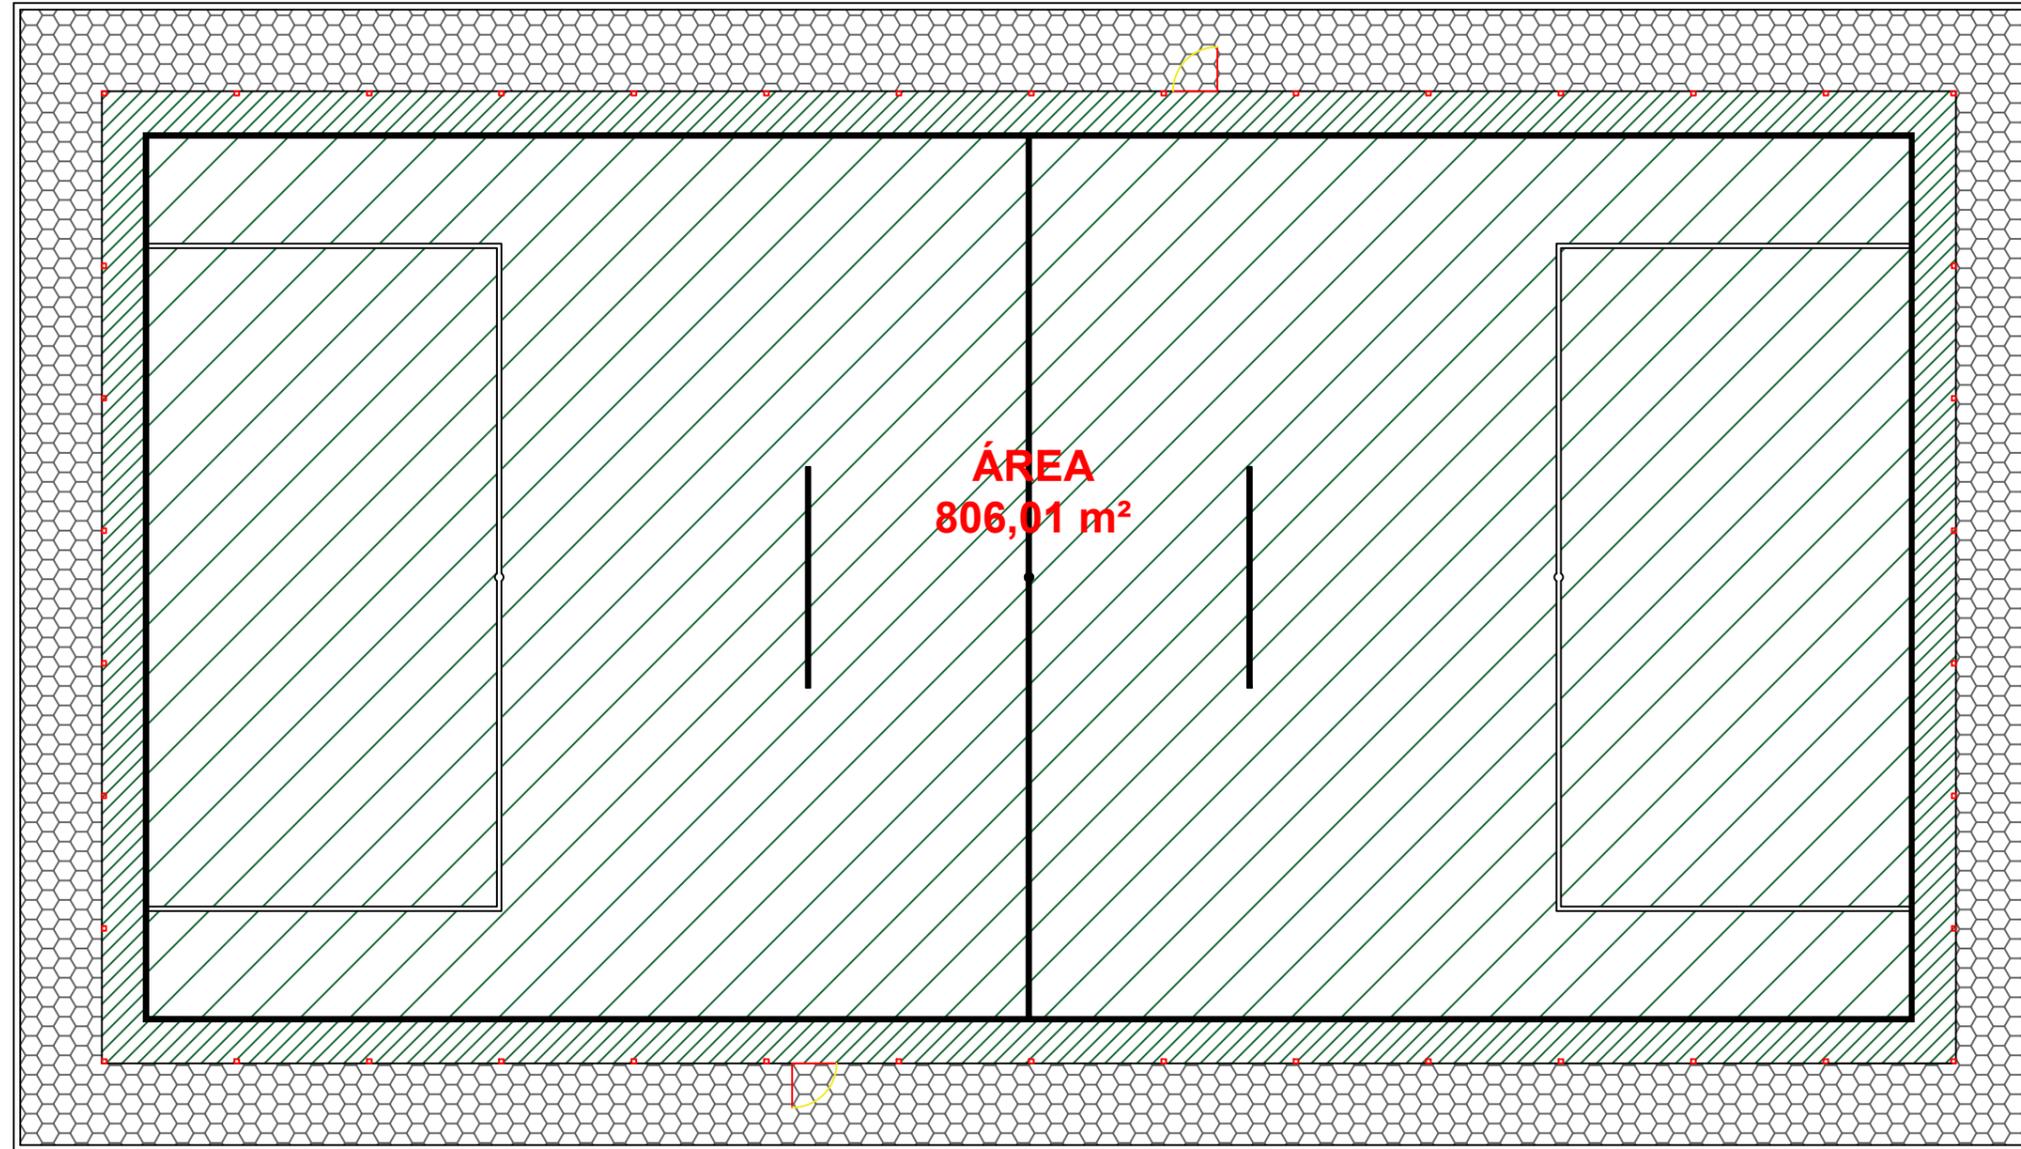


R. SÉRGIO ANTUNES DE OLIVEIRA



R. JOSÉ MARIA DE FREITAS

TV TRÊS

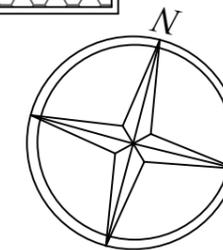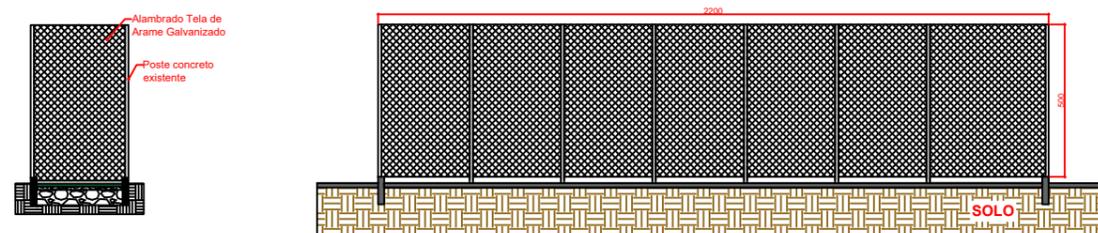

DADOS DO PROJETO	Projeto:	QUADRA DE GRAMA SINTÉTICA BAIRRO NOVO MILÊNIO	PRANCHA <b>04 / 04</b>	OBRA	Endereço:	RUA SERGIO ANTUNES DE OLIVEIRA, BAIRRO NOVO MILÊNIO CEP: 88512-465 - LAGES - SC	
	INFORMAÇÕES	CONTEÚDO DA PRANCHA			ASSINATURAS	De acordo responsável técnico:	De acordo Secretário de Planejamento e Obra:
	Desenho:	- CROQUI QUADRA GRAMA SINTÉTICA - SITUAÇÃO	Flávia Lima Müller Arq. e Urb. - CAU/SC A 257342-3	João Alberto Duarte			
	GABRIELE						

