

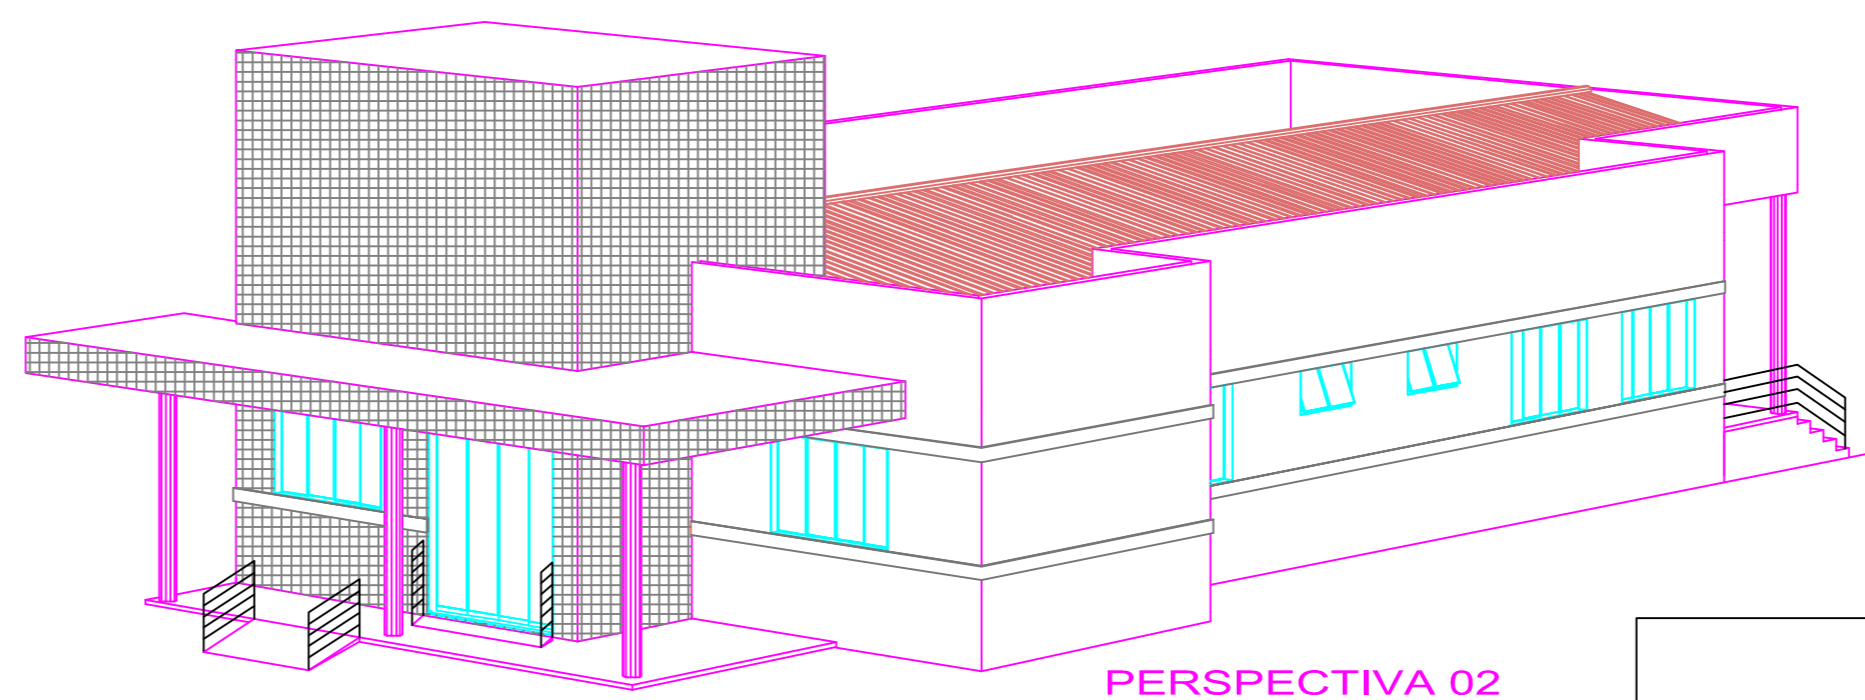


PERSPECTIVA 01  
SEM ESCALA

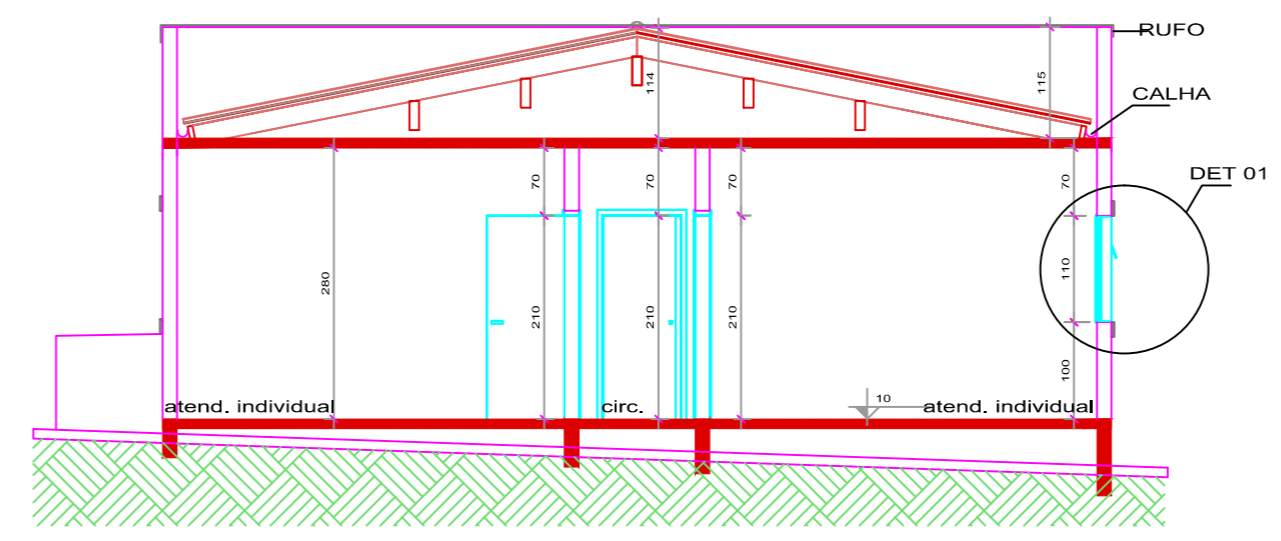

PERSPECTIVA 02  
SEM ESCALA

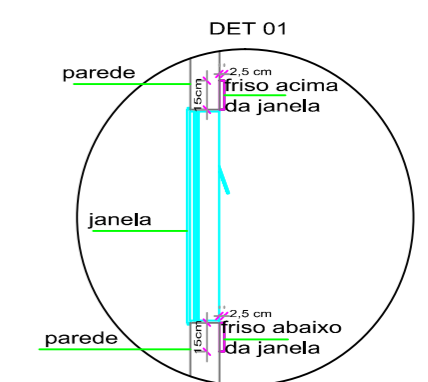

CORTE AA  
Escala 1/50

<b>SEPLAN</b> SECRETARIA DE PLANEJAMENTO E COORDENAÇÃO		PREFEITURA DO MUNICÍPIO DE LAGES ADM. RENATO NUNES DE OLIVEIRA LUIZ CARLOS PINHEIRO	
SECRETÁRIO: FLAUBERT ZANETTI		CREA	
DIRETOR: INGRID GODOI		OBRA: <b>CREAS</b>	
PROJETO: GIZELA ZULIAN	DATA: MAIO-2011	ARQUITETÔNICO: BARRRO_SANTO_ANTÔNIO	05/11
DESENHO: JEANNY	ARQUIVO: SEPLAN-08	ESCALA: 1/50	ÁREA TOTAL: 229,99M²
APROVADO: _____	FORMATO: A1		05