


PREFEITURA MUNICIPAL DE LAGES

DRENAGEM PAVIMENTAÇÃO ASFALTICA E PASSEIOS DA RUA JORGE ARRUDA BAIRRO UNIVERSITÁRIO

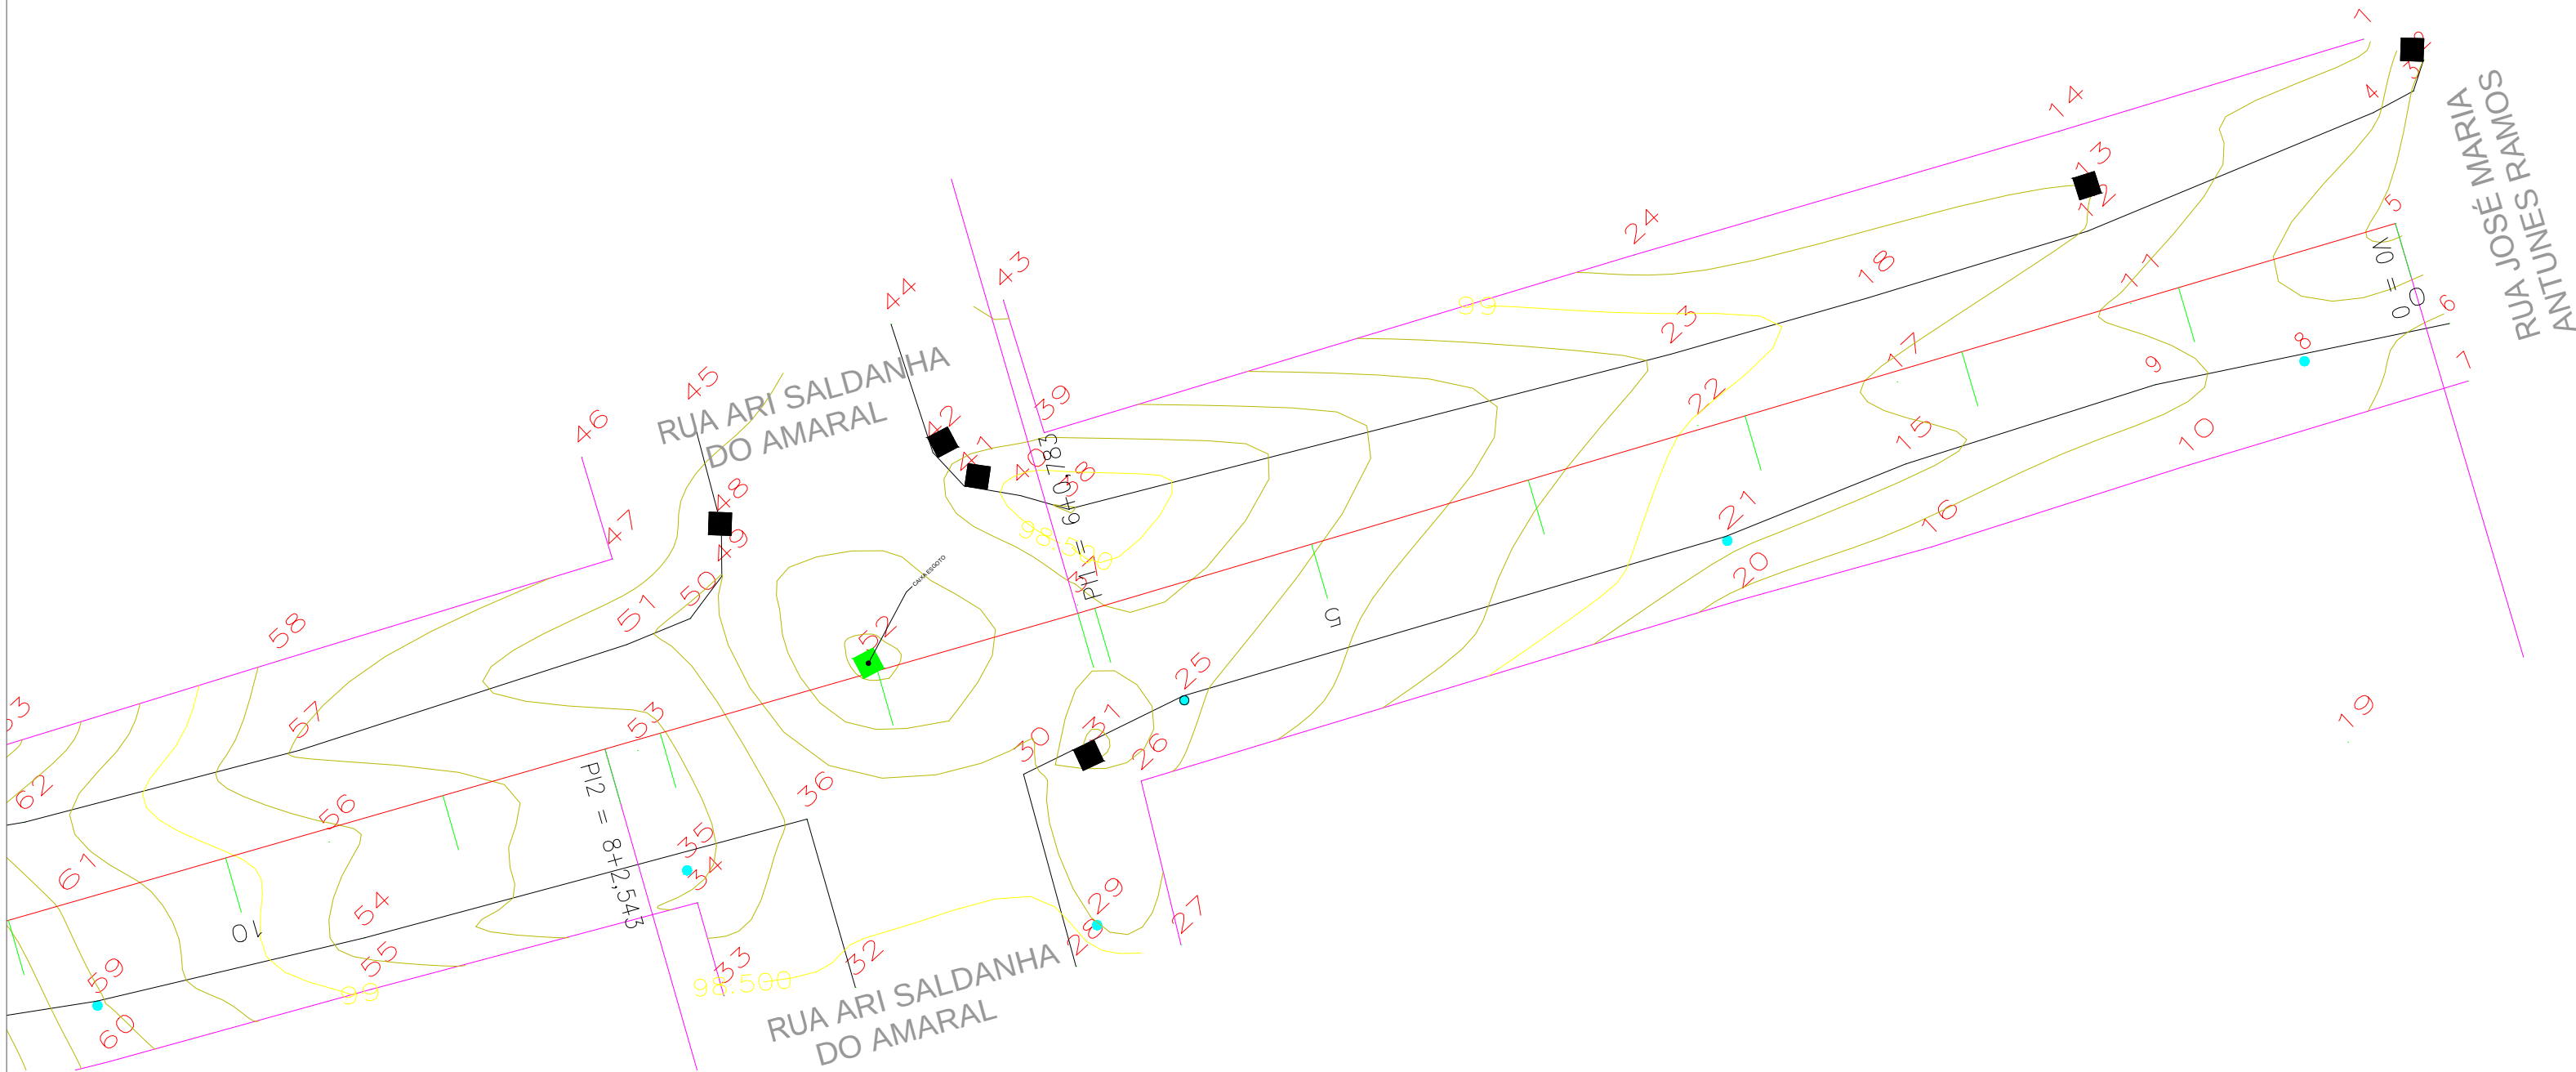

SECRETARIA DE PLANEJAMENTO E OBRAS		 PREFEITURA DO MUNICÍPIO DE LAGES PREFEITO ANTONIO CERON	
SECRETÁRIO: CLAITON BORTOLUZZI		OBRA: RUA JORGE ARRUDA	
DIRETOR: ROBERTO C. PROVENZANO		DESCRICAÇÃO: PLANIALTIMÉTRICO	
PROJETO: ENG. WILSON TADEU BESEN		04	
CREA 5807-4			
DESENHO: BIANCA ANTUNES			
TOPOGRAFIA: LUIS HENRIQUE			
CONFERIDO:			
APROVADO:		ESC.: 1/250	
FORMATO:		ÁREA:	
DATA: JUNHO-2017			