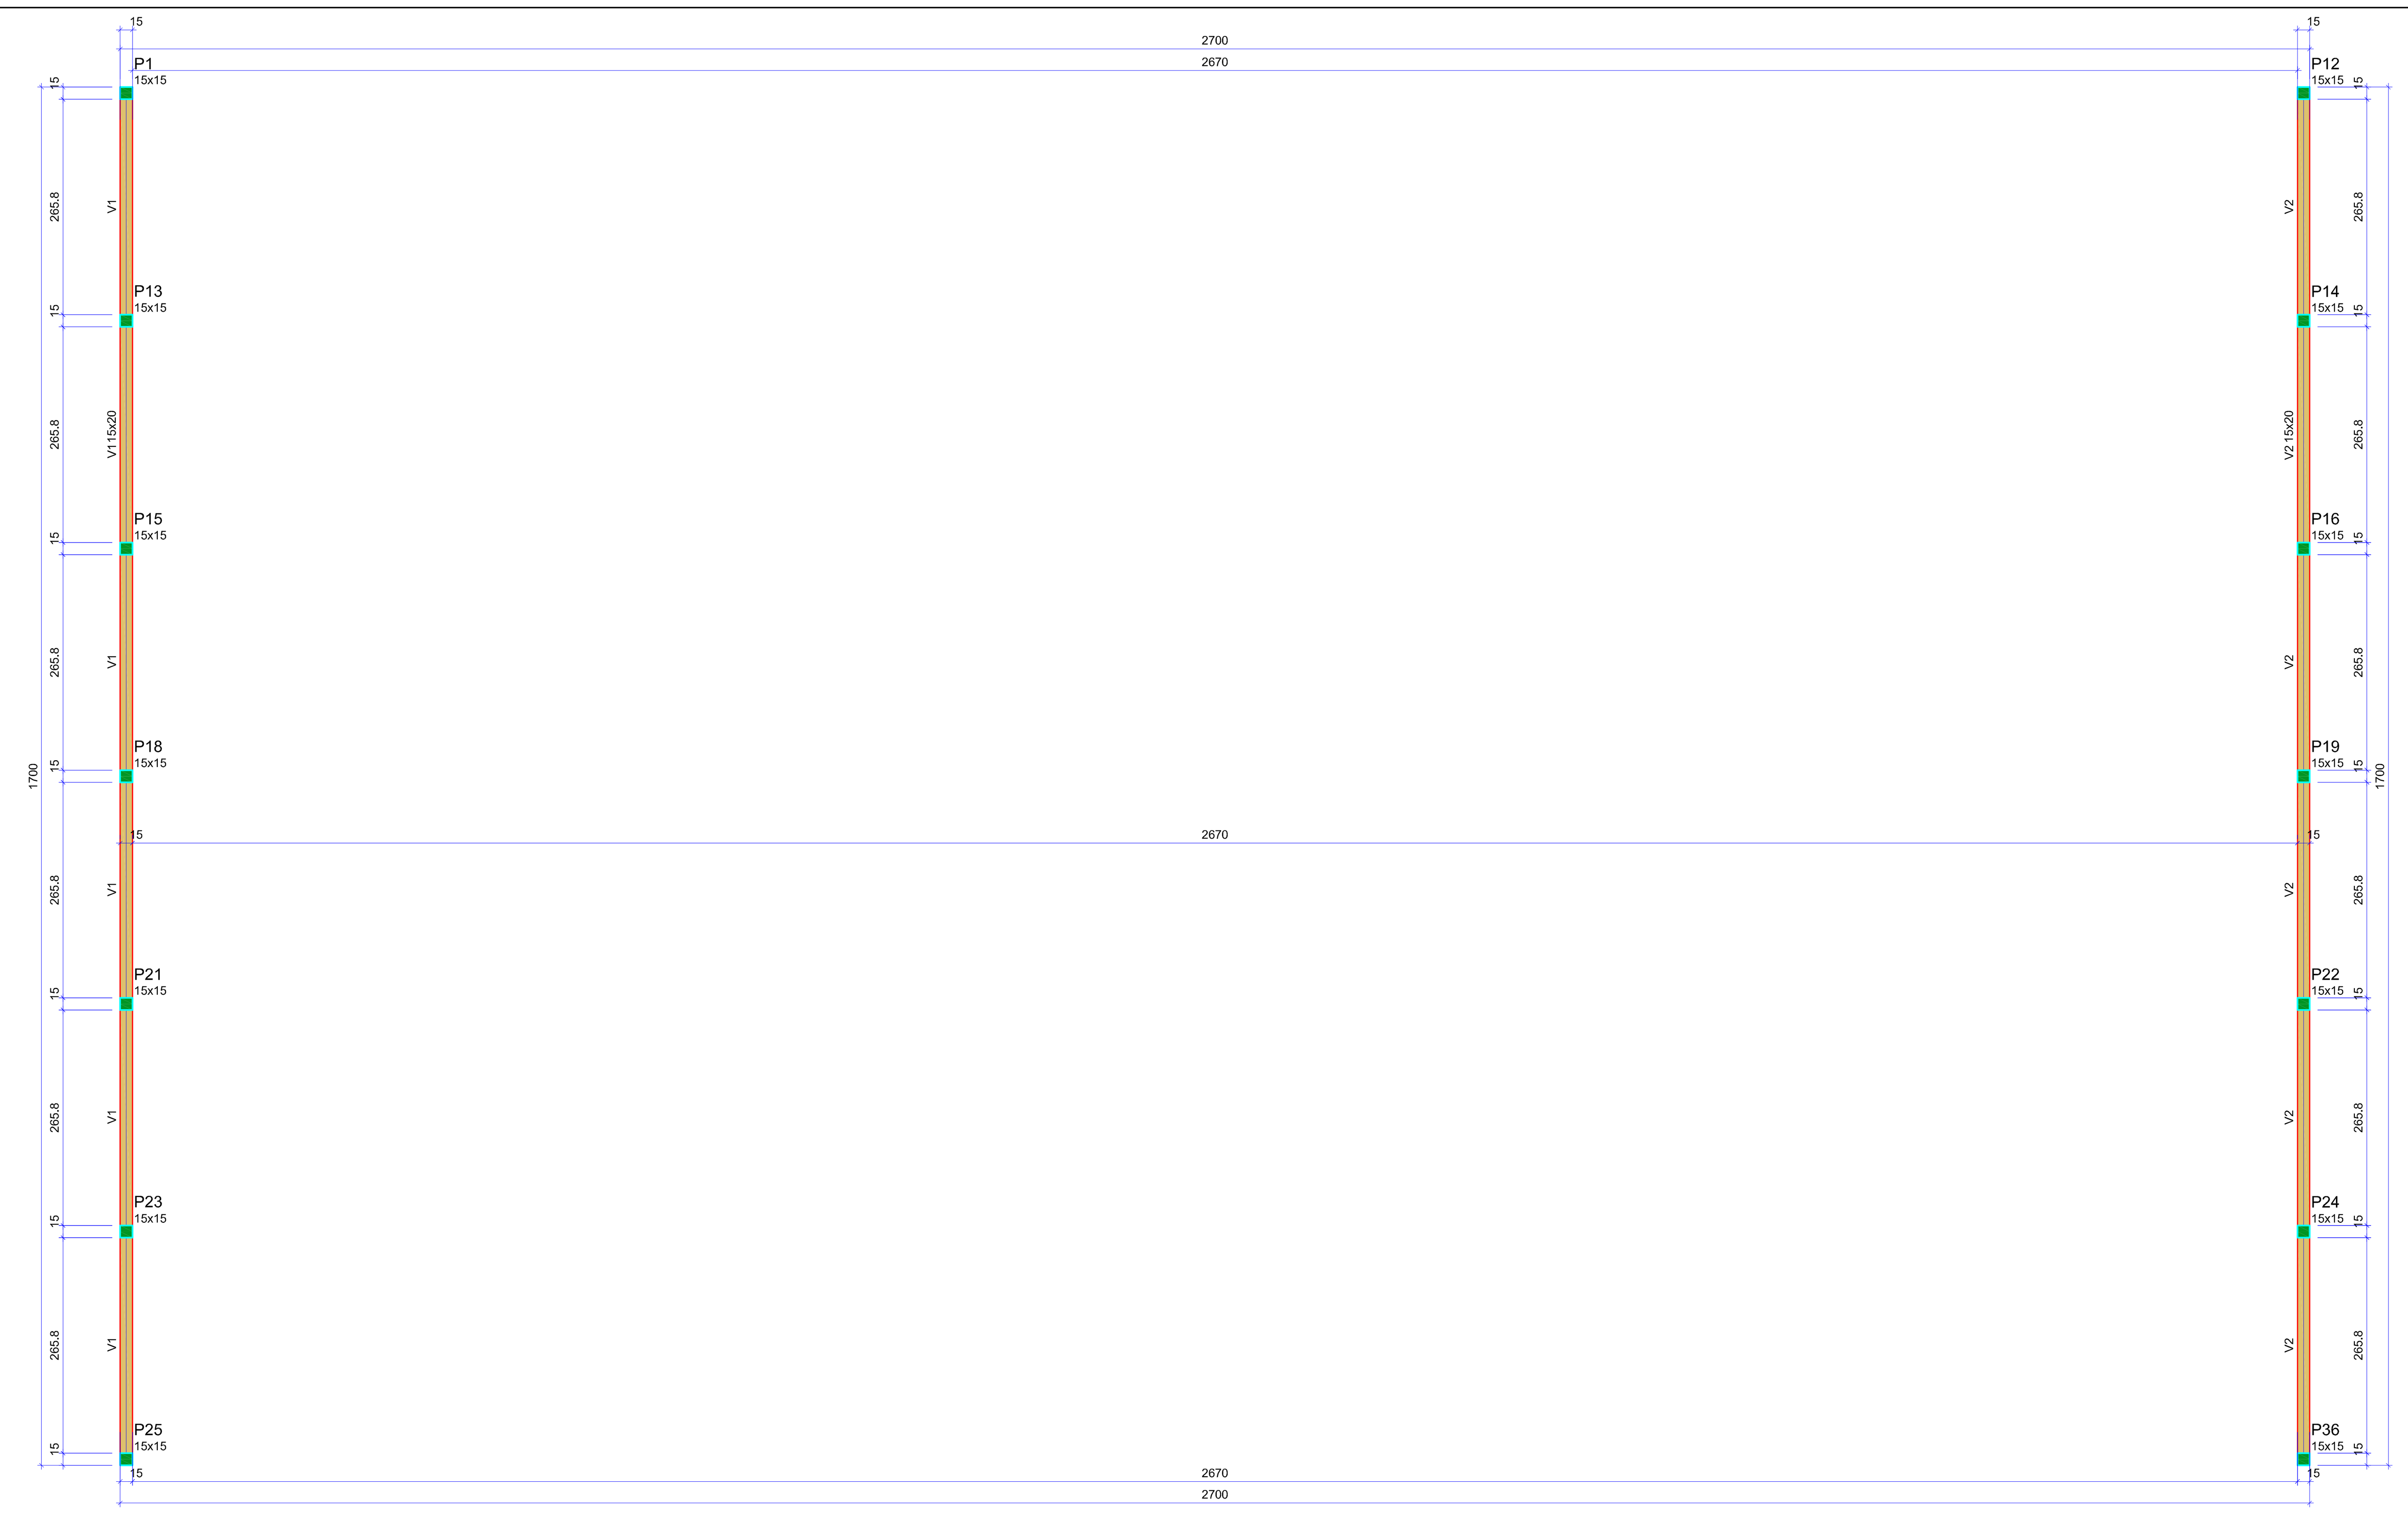

Forma do pavimento TOPO

escala 1:50

Vigas			
Nome	Seção (cm)	Elevação (cm)	Nível (cm)
V1	15x20	0	120
V2	15x20	0	120

Características dos materiais		
fck (kgf/cm²)	Ecs (kgf/cm²)	Abatimento (cm)
300	322061	10.00

Dimensão máxima do agregado = 19 mm

Pilares			
Nome	Seção (cm)	Elevação (cm)	Nível (cm)
P1	15x15	0	120
P12	15x15	0	120
P13	15x15	0	120
P14	15x15	0	120
P15	15x15	0	120
P16	15x15	0	120
P18	15x15	0	120
P19	15x15	0	120
P21	15x15	0	120
P22	15x15	0	120
P23	15x15	0	120
P24	15x15	0	120
P25	15x15	0	120
P36	15x15	0	120

Legenda dos pilares	
	Pilar que morre

Legenda das vigas e paredes	
	Viga

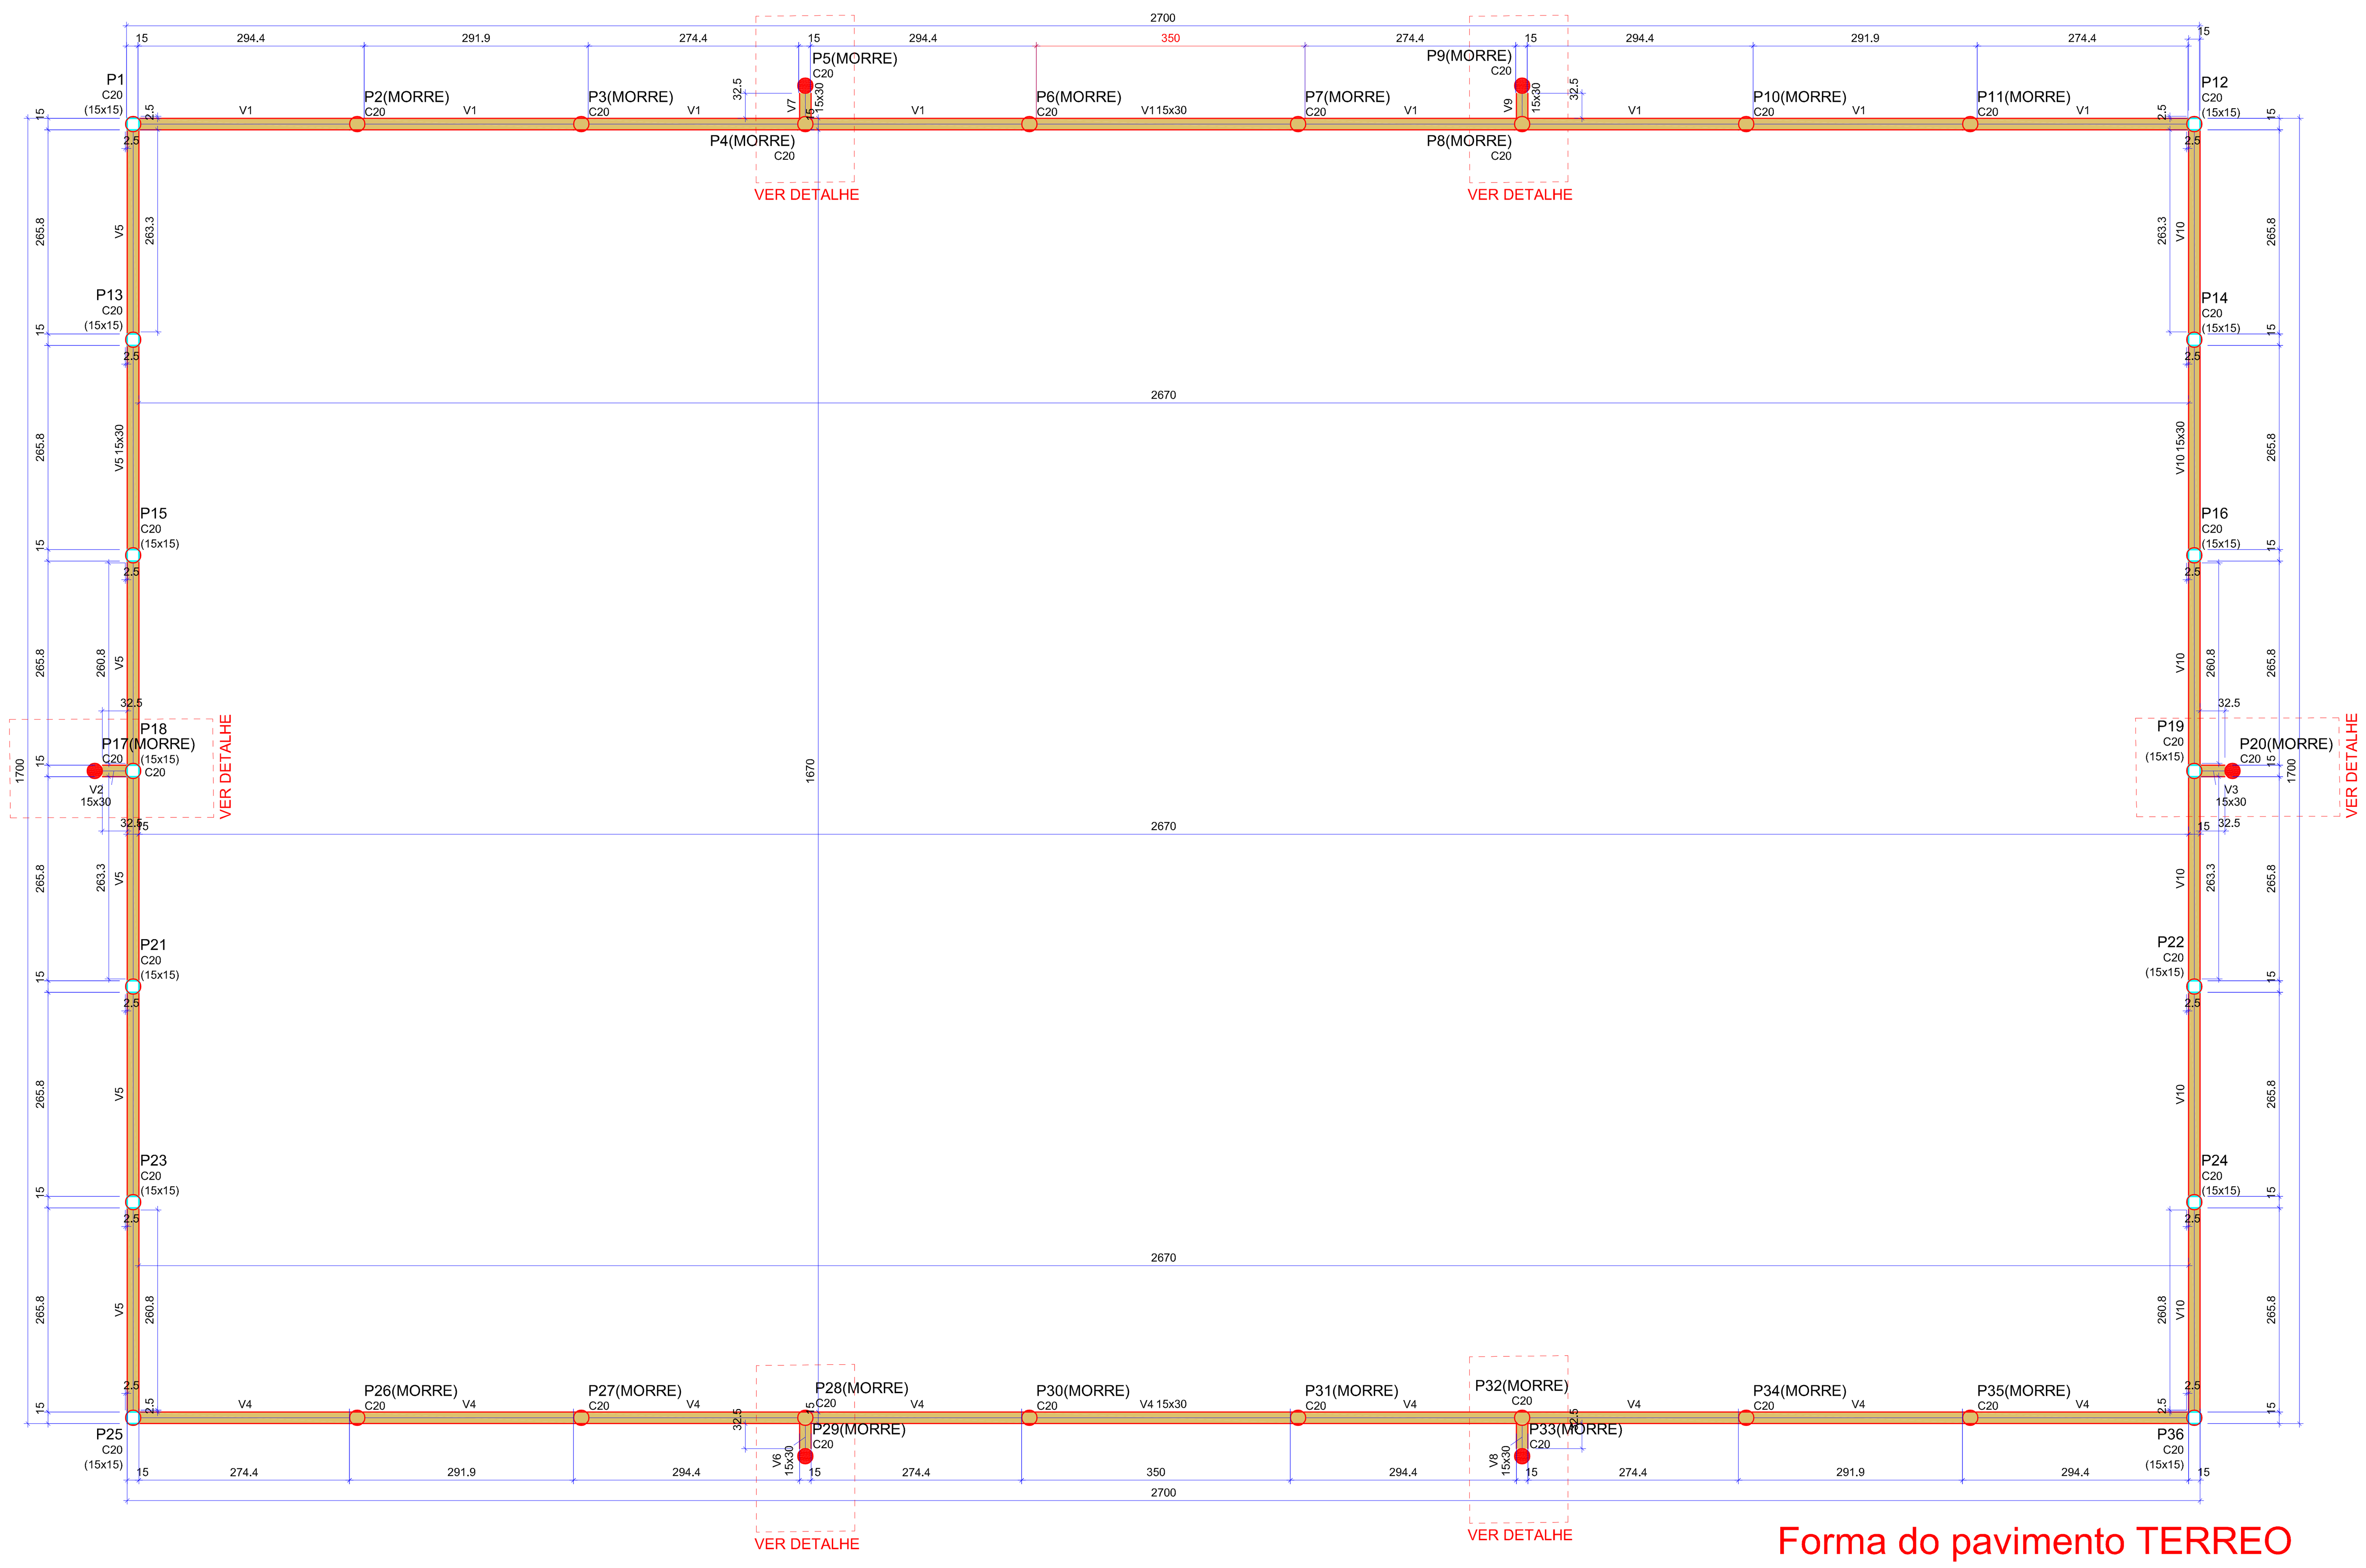

Forma do pavimento TERREO

escala 1:50

Vigas			
Nome	Seção (cm)	Elevação (cm)	Nível (cm)
V1	15x30	0	0
V2	15x30	0	0
V3	15x30	0	0
V4	15x30	0	0
V5	15x30	0	0
V6	15x30	0	0
V7	15x30	0	0
V8	15x30	0	0
V9	15x30	0	0
V10	15x30	0	0

Características dos materiais		
fck (kgf/cm²)	Ecs (kgf/cm²)	Abatimento (cm)
300	322061	10.00

Dimensão máxima do agregado = 19 mm

Legenda das vigas e paredes	
	Viga

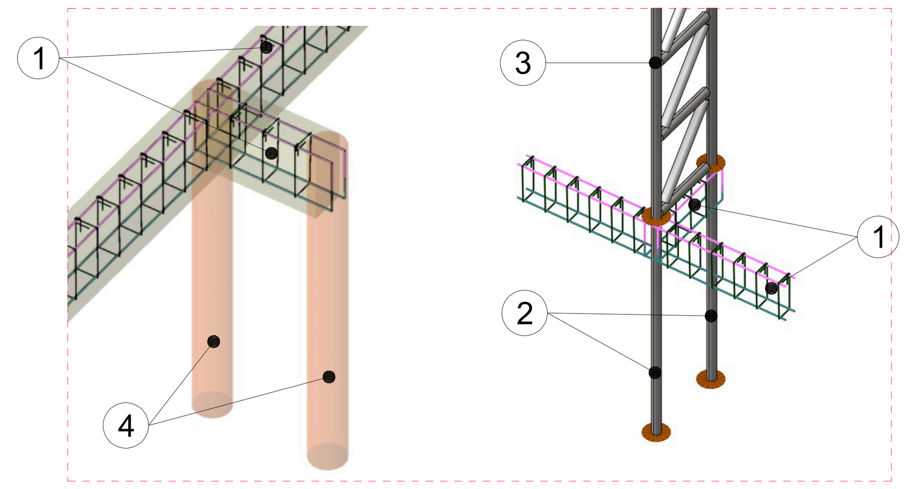

1 - Viga concreto armado
2 - Alambrado engastado na estaca - h: 1,50m
3 - Treliça estrutura do alambrado
4 - Estaca broca escavada - h: 1,50m

Notas:
- Para garantir a segurança e durabilidade da tabela de basquete, é obrigatório que sua estrutura seja reforçada para suportar Cargas dinâmicas adicionais, permitindo que um jogador se pendure na mesma sem omprometer sua integridade física ou a estabilidade da estrutura.

Notas:
- A profundidade das fundações deverá ser verificada pela fiscalização da obra, visando o atingimento de solo firme. Caso ultrapasse 1,50m de profundidade, a situação deverá ser comunicada ao engenheiro responsável, que deverá verificar e definir as medidas a serem adotadas antes da continuidade da execução.

DESENVOLVIMENTO E GERENCIAMENTO

GABINETE DO DEPUTADO
MARCIUS MACHADO

RUA. MINISTRO PEDRO DE TOLEDO,218 SALA 01
CORAL - LAGES - SC CEP.: 88509-520

PROJETO:
PROJETO DE QUADRA POLIESPORTIVA

RESPONSÁVEIS TÉCNICOS:
MÁRIO FABIANO DA SILVEIRA LISBOA
ENG. CIVIL

Documento assinado digitalmente
MARIO FABIANO DA SILVEIRA LISBOA
Data: 01/07/2025 15:32:01-0300
Verifique em https://validar.iti.gov.br

CREA/SC 187087-8

RESPONSÁVEL PELO RECEBIMENTO DO PROJETO:
PREFEITURA MUNICIPAL DE LAGES

ENDEREÇO: RUA ADOLFO SCHMIDT, BAIRRO JARDIM PANORÂMICO, LAGES, SC

82.777.301/0001-90

CONTEÚDO:
PLANTA DE FORMAS

FOLHA TAMANHO - A1
OBS.:ÁREA DA IMPLANTAÇÃO: 459 m²

DESENVOLVIMENTO:
MARIO FABIANO DA SILVEIRA LISBOA

DATA:
JUNHO 2025

Nº DO DESENHO:
EST 02/04