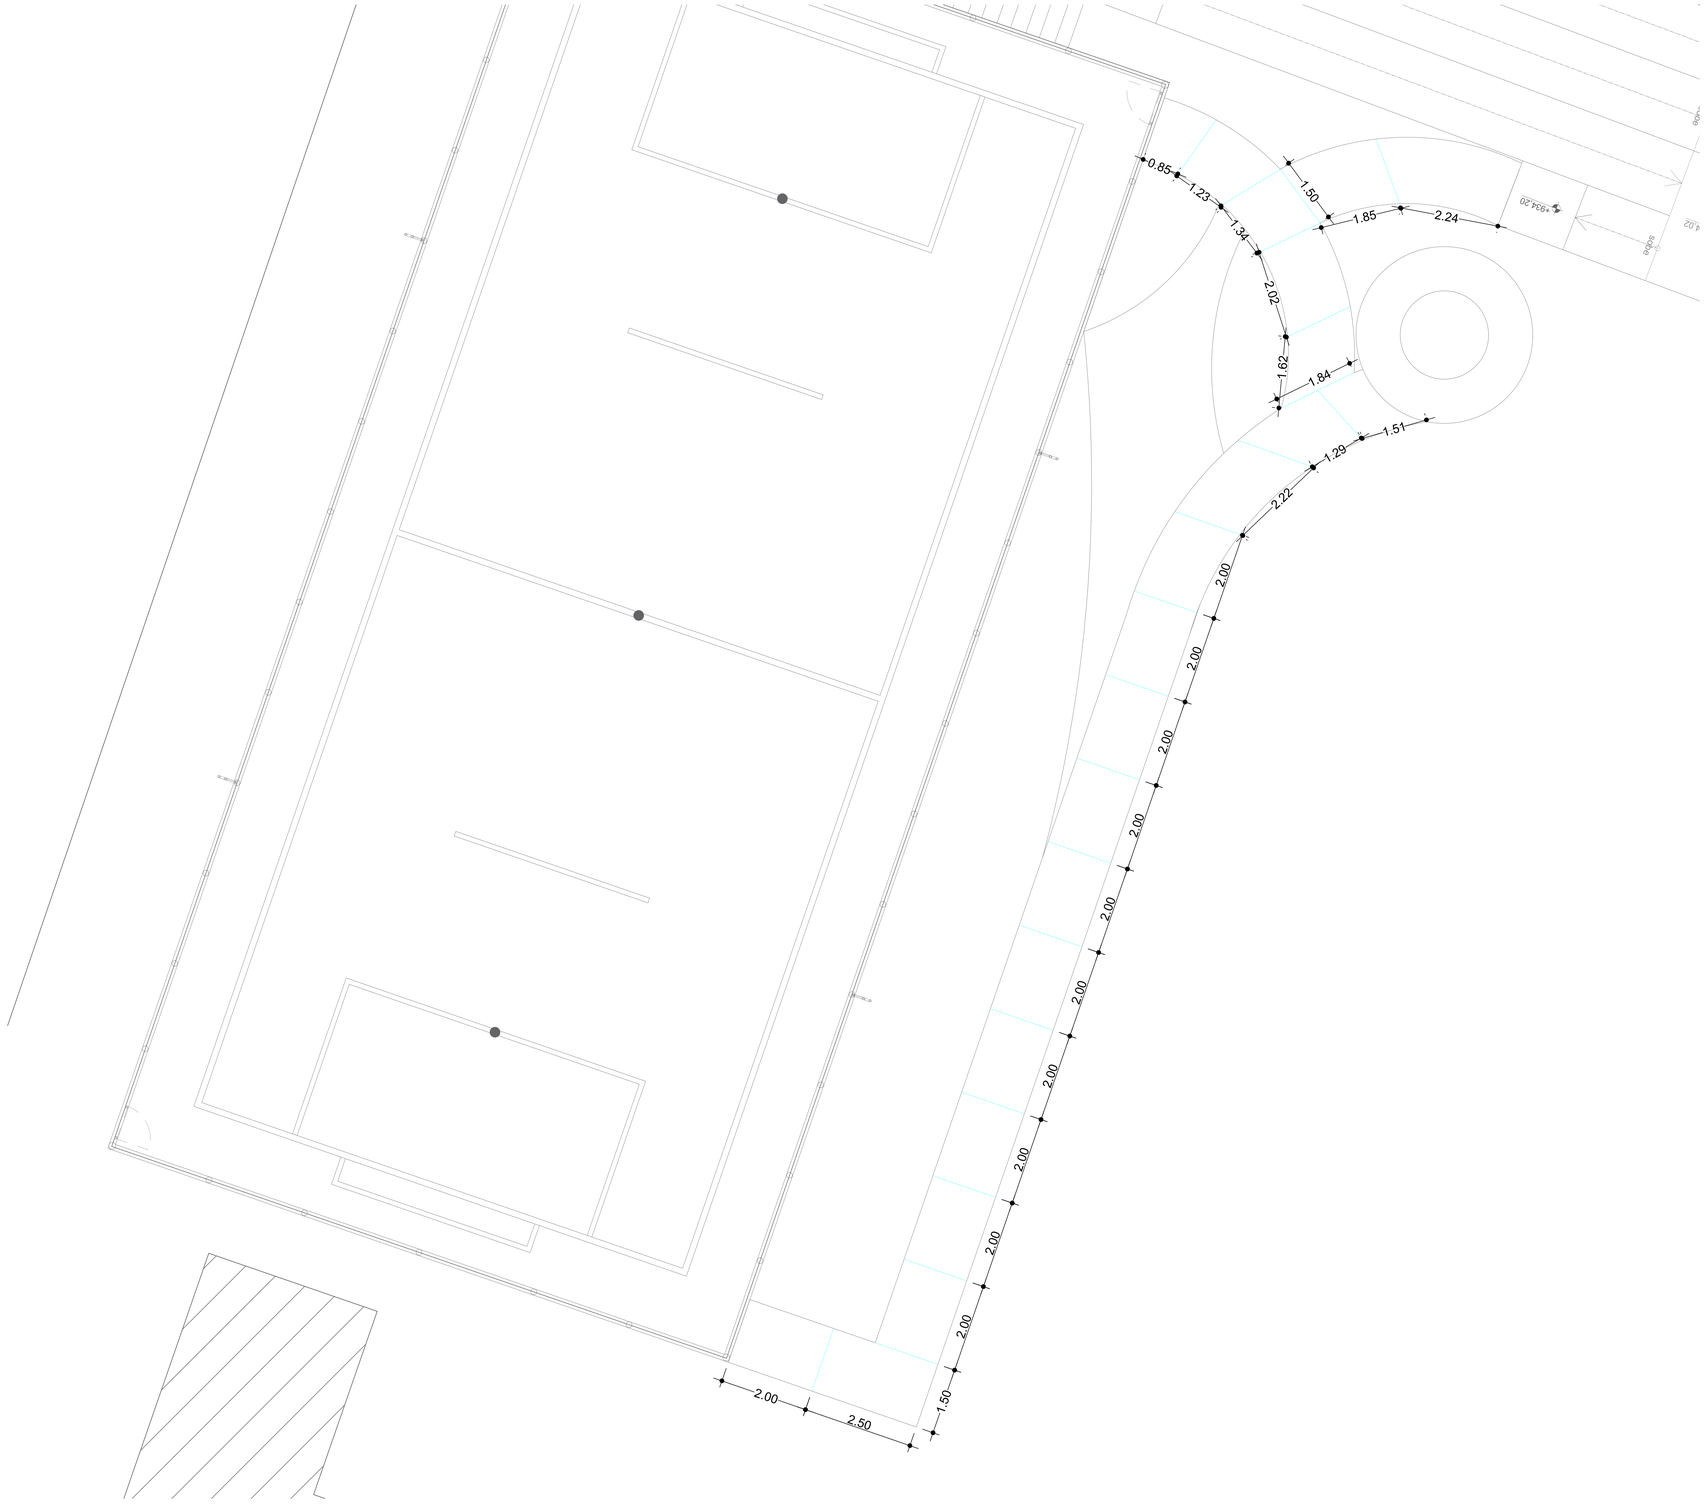

1 PLANTA DE JUNTA DE DILATAÇÃO

ESC: 1/50

DESENVOLVIMENTO E GERENCIAMENTO

GABINETE DO DEPUTADO
MARCIUS MACHADO

RUA. MINISTRO PEDRO DE TOLEDO,219 SALA 01
CORAL - LAGES - SC CEP.: 88509-520

PROJETO:
QUADRA COM BASE EM GRAMA SINTÉTICA

ENDEREÇO:
RUA LUIZ FLORIANI JUNIOR, SANTA MÔNICA, LAGES - SC, 88516-390

RESPONSÁVEIS TÉCNICOS:

MICHELE PILAR APPOLINARIO
ENG(A). CIVIL

MICHELE PILAR APPOLINARIOS:81463183939
Assinado de forma digital por MICHELE PILAR APPOLINARIOS:81463183939
Dados: 2024.11.21 15:09:00 -03'00'
CREA/SC 115469-2

PROPRIETÁRIO DO EMPREENDIMENTO:
PREFEITURA DO MUNICÍPIO DE LAGES

ENDEREÇO: BENJAMIM CONSTANTE, Nº 13, CENTRO, 88501-900, LAGES-SC

(ASS. RESPONSÁVEL)

82.777.301/0001-90
(CNPJ)

CONTEÚDO:
PROJETO DE JUNTA DE DILATAÇÃO - DETALHES TÉCNICOS

FOLHA TAMANHO - A0

OBS.:
ÁREA DA IMPLANTAÇÃO: 480 m²

DESENVOLVIMENTO:	ESCALA:	DATA:	Nº DO DESENHO:
GUSTAVO SOUZA DA ROSA	INDICADA	NOVEMBRO 2024	02/02