


PLANTA BAIXA - PROJEÇÃO DA COBERTURA  
ESC: 1/100

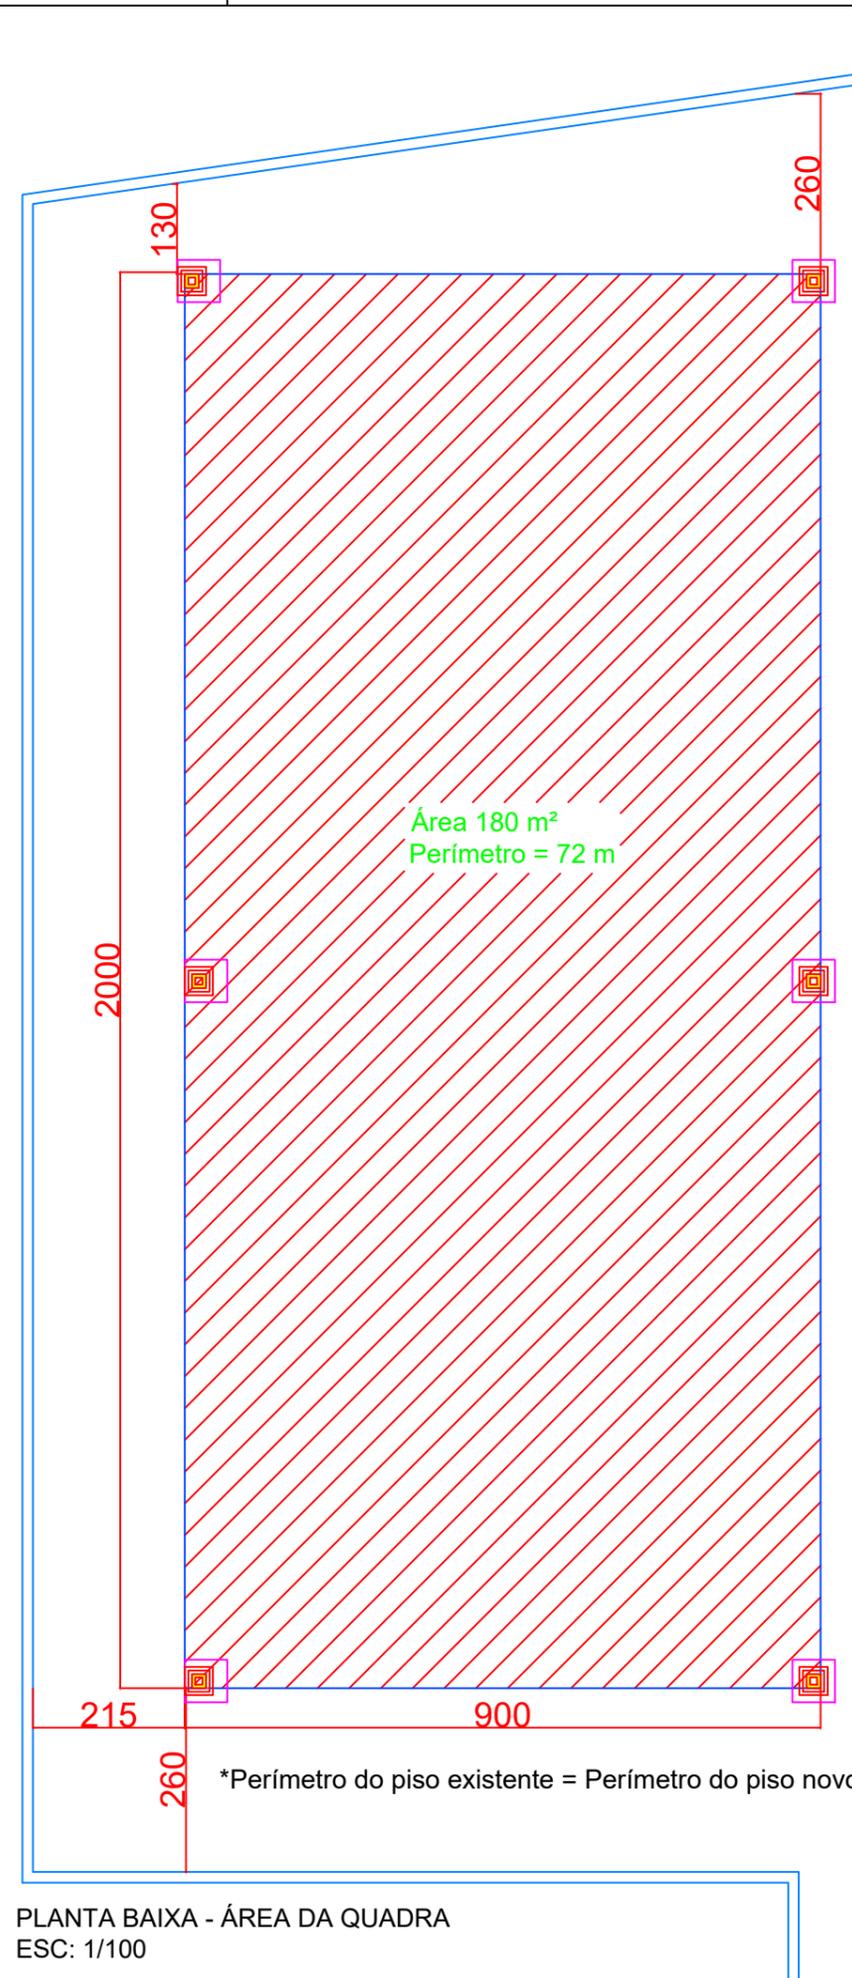

PLANTA BAIXA - ÁREA DA QUADRA  
ESC: 1/100

	
PROJETO ARQUITETÔNICO - REFORMA DA QUADRA ESPORTIVA ANEXA - EMEB PROFESSOR ANTÔNIO JOAQUIM HENRIQUES	
DATA	09/07/2024
INFORMAÇÕES	
CONTEÚDO DA PRANCHA	
- PLANTA DE PROJEÇÃO DA COBERTURA - ESC: 1/100	
- PLANTA ÁREA DA QUADRA - ESC: 1/100;	
<div style="border: 1px solid black; padding: 5px; margin-bottom: 5px;"> <p style="text-align: center;"><b>Secretária da Educação</b> Ivana E. Michaltchuk Decreto n°. 18.665</p> </div> <div style="border: 1px solid black; padding: 5px;"> <p style="text-align: center;">Resp. Técnico Ricardo K. Omura Jr. Engenheiro Civil</p> </div>	
Desenho: Ricardo	PRANCHAS
Endereço: Rua Eleutério da Silva Furtado, 752 - Centenário, Lages - SC, 88524-600	<div style="border: 1px solid black; padding: 10px; display: inline-block;"> <p style="font-size: 24pt; margin: 0;"><b>02</b></p> <p style="font-size: 24pt; margin: 0;"><b>ARQ</b></p> </div>
Av. Papa João XXIII - 1115, Lages - SC - Fone: (49) 3019-7600 - email: obras@educacaolages.sc.gov.br	<div style="border: 1px solid black; padding: 10px; display: inline-block;"> <p style="font-size: 24pt; margin: 0;"><b>04</b></p> <p style="font-size: 24pt; margin: 0;"><b>ARQ</b></p> </div>