


N	DIÂM. Ø (MM)	QNTD	COMP. UNITÁRIO (M)	COMP. TOTAL (M)
N1	5,00	870	0,37	321,9
N2	8,00	87	3,15	274,05

Volume de concreto: $2,74\text{m}^3$

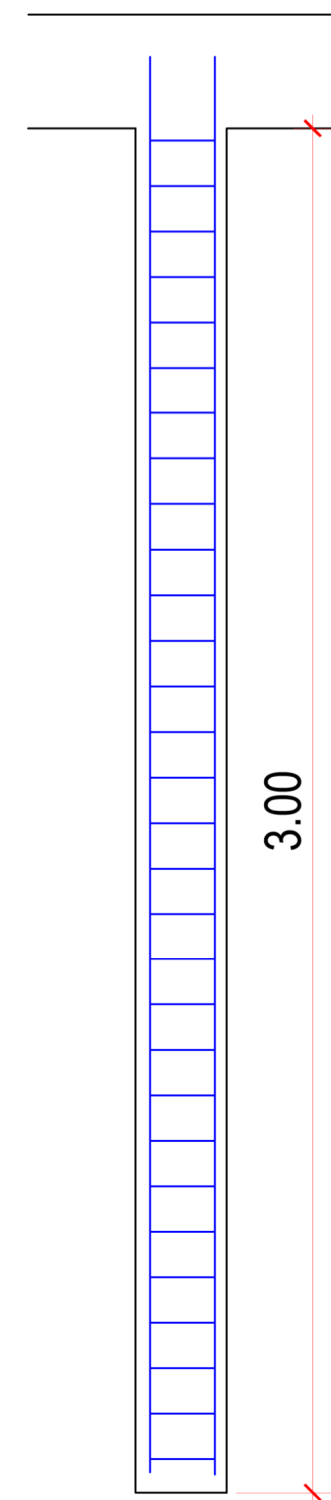

N	DIÂM. Ø (MM)	QNTD	COMP. UNITÁRIO (M)	COMP. TOTAL (M)
N1	8,00	348	0.52	180.96

Área de forma: 27,84m²
Volume de concreto: 4,18m³

 AMURES ASSOCIAÇÃO DE MUNICÍPIOS DA REGIÃO SERRANA	
PREFEITURA MUNICIPAL DE LAGES (SC) 06/10	
ASSESSORIA TÉCNICA	OBRA:
PROJETO: James André Clauberg Eng. Civil - CREA 45.160-6	PROJETO ESTRUTURAL ESPAÇO ESPORTIVO COMUNITÁRIO TIPO A DETALHE DE ESTACAS PLANTA DE LOCAÇÃO - SAPATAS DETALHES - SAPATA PLANTA DE FORMA - VIGAS
PREFEITO: Carmen Emilia Bonfá Zanotto	ENDEREÇO: RUA LAURO LIZ COSTA, BAIRRO POPULAR, LAGES (SC)
DESENHO: Mariane de Moraes Mota	ESCALA: Como indicado DATA: MARÇO/2025