


Planta tecnica setor b
Esc: 1:100

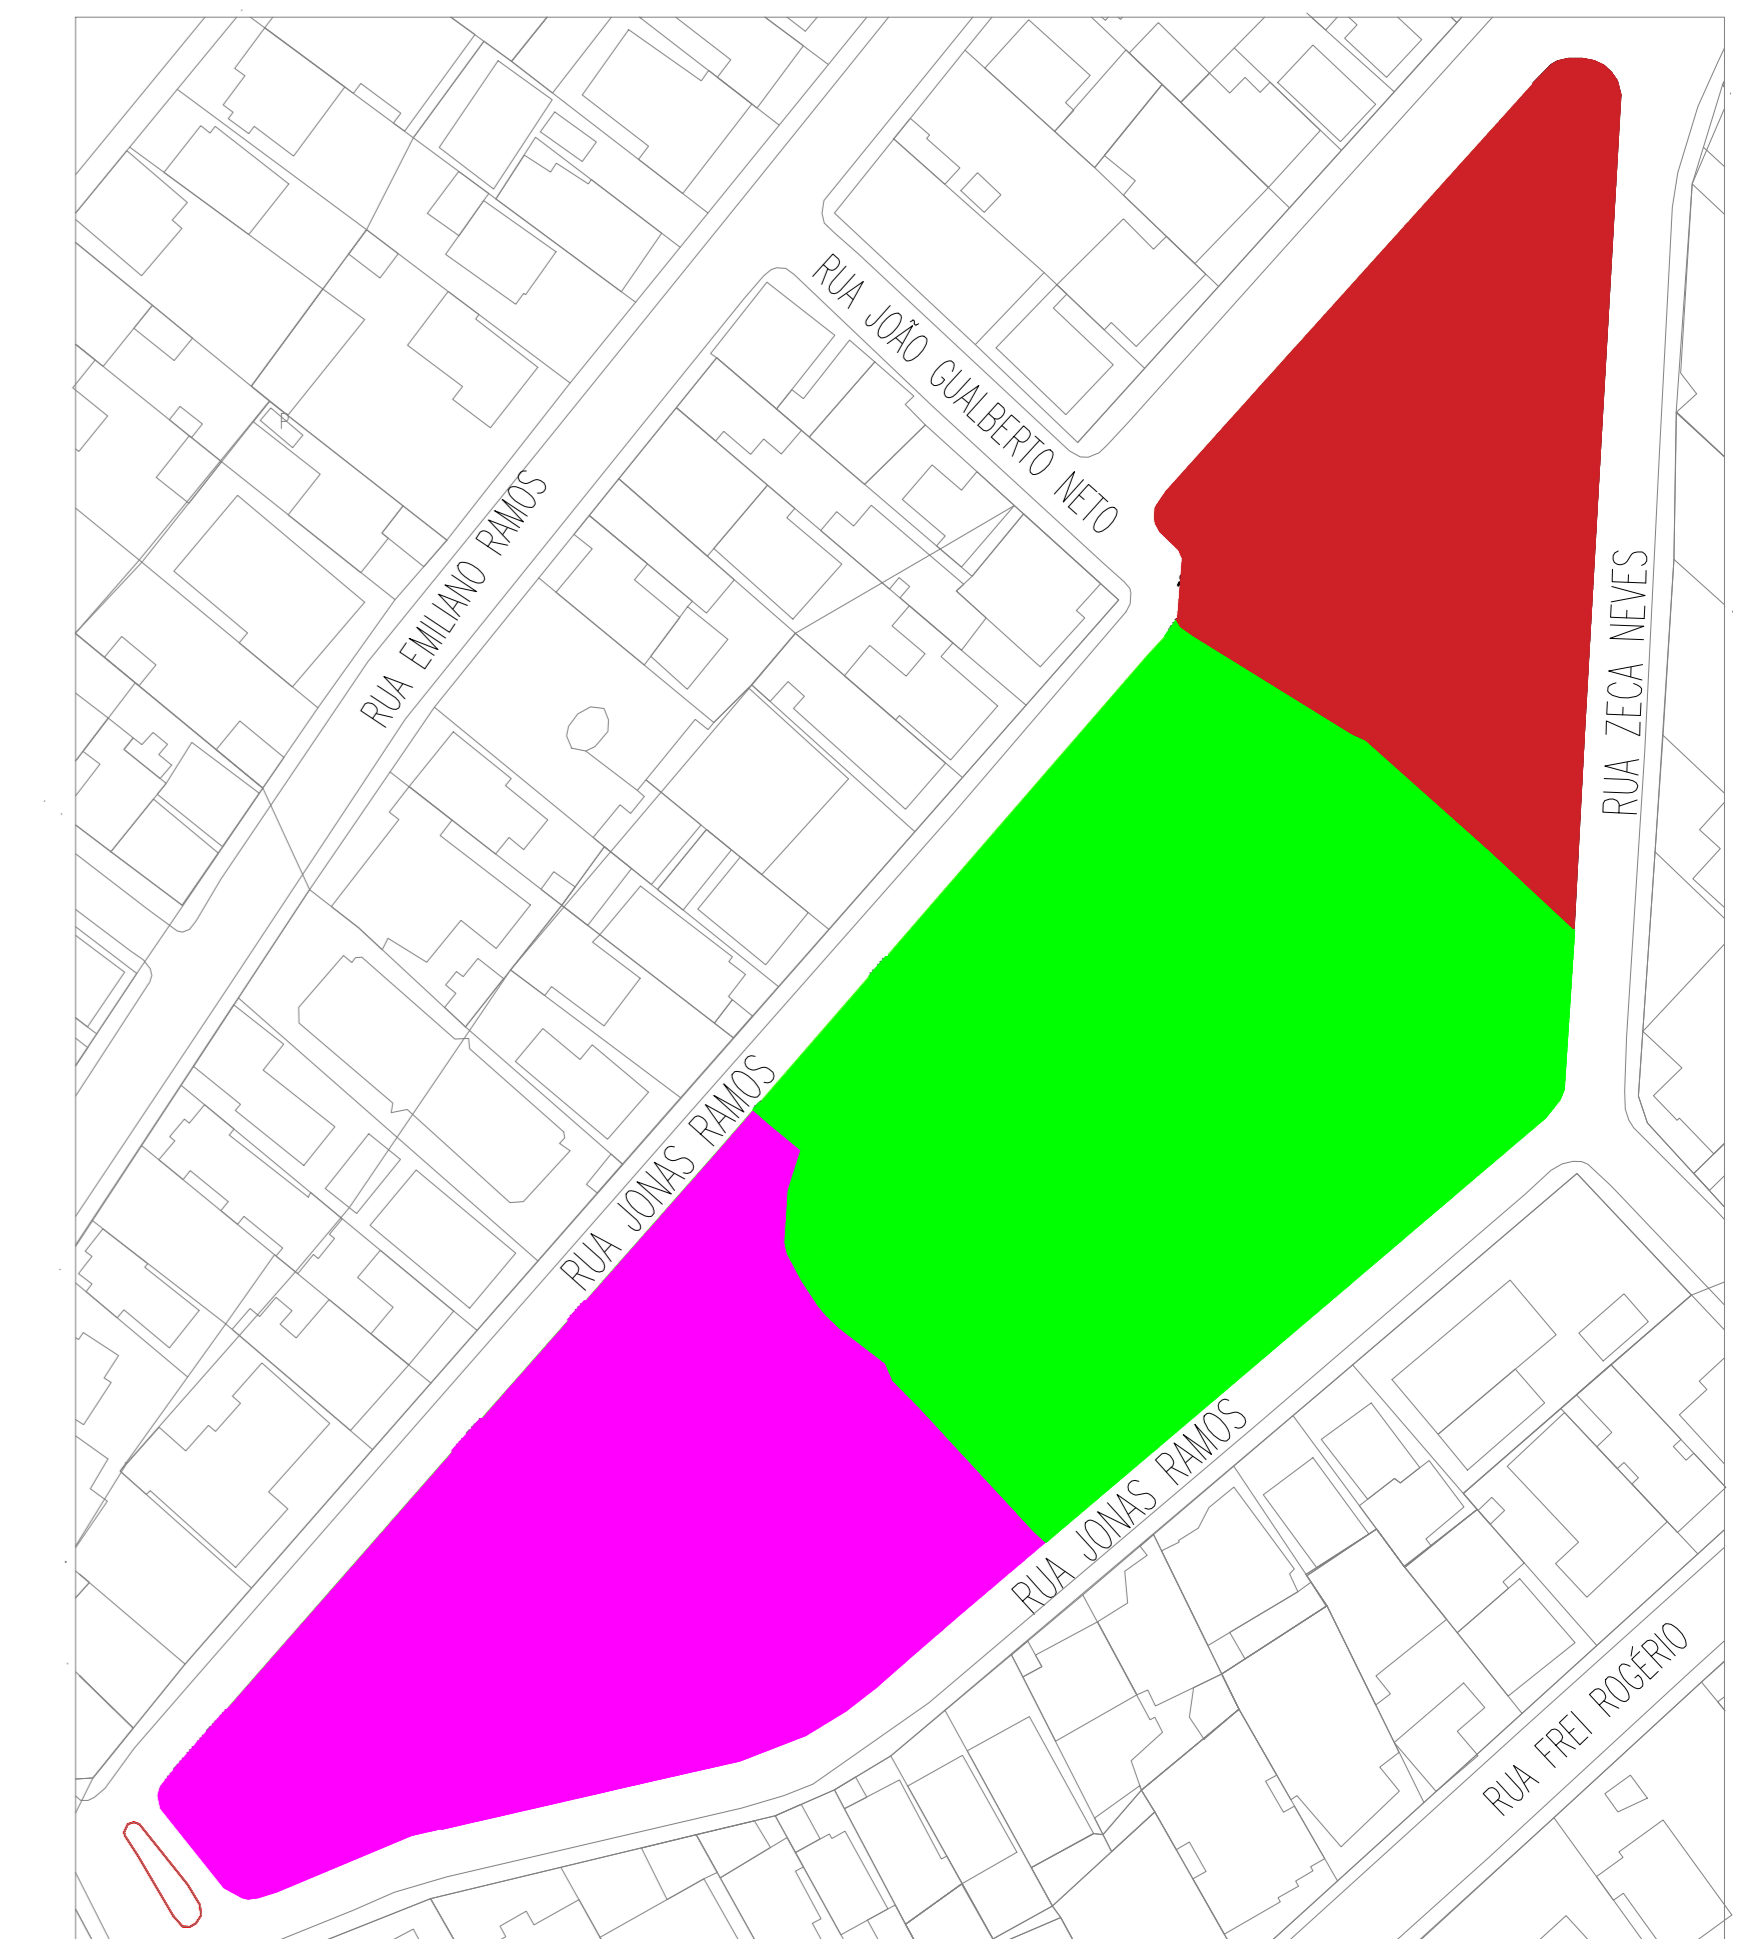

Planta de situação/localização dos setores
Esc: 1:1000

NOTA 01 : Todos os passeiros serão removidos para assentamento dos pavers, conforme detalhamento de cortes

SETOR	REMOÇÃO	QUANTIDADE
SETOR A	ÁRVORE	46
	BANCO	9
	BEBEDOURO	1
	POSTE	27
	QUADRA	1
SETOR B	SANITÁRIO	1
	ÁRVORE	20
	BANCO	11
SETOR C	BEBEDOURO	0
	POSTE	26
	ÁRVORE	21
SETOR C	BANCO	2
	BEBEDOURO	0
SETOR C	POSTE	21

LEGENDA

- POSTES EXISTENTES PARA REMOÇÃO
- ÁRVORES PLANTAS ELEICADAS PELO MUNICÍPIO PARA REPLANTIO OU RETIRADA, SERVIÇO A SER REALIZADO PELO MUNICÍPIO DE LAGES
- BEBEDOURO EXISTENTE PARA REMOÇÃO
- FINITRA VERDE - REMOÇÃO DE ACADENIA E PARQUE INFANTIL
- BANCOS A REMOVER
- Quadra a ser demolida em outro contrato a ser realizado pelo município
- banheiro a ser removido para construção de novo banheiro
- Delimitação de Meio fio a remover

■ Setor A
■ Setor B
■ Setor C

PREFEITURA DE LAGES
 PREFEITO ANTONIO CERON
 PREFEITURA DO MUNICÍPIO DE LAGES
 CNPJ 82.777.301/0001-00
 RUA BENJAMIM CONSTANTIN, Nº 13,
 BARRIO CENTRO
 CEP 88501-900, FONE (49) 3019-7100

SECRETÁRIO: JOÃO ALBERTO DUARTE
 DIRETOR: ROBERTO C. PROVENZANO CAI: A.3817.4 SC
 PROJETO: FLÁVIA LIMA MÜLLER CAI: A.25742.3 SC
 DESENHO: STEPHANE DE OLIVEIRA
 TOPOGRAFIA: EIDER

SPO
 SECRETARIA DE PLANEJAMENTO
 E OBRAS
 RUA: ARISTILIANO RAMOS, Nº 100,
 BARRIO CENTRO
 CEP 88502-050, FONE (49) 3019-7548

PREFEITURA DO MUNICÍPIO DE LAGES
 CNPJ 82.777.301/0001-00

ARQ. URBANISTA FLÁVIA LIMA MÜLLER
 ARQUITETA E URBANISTA - CAI 25742

ENG. CIVIL VINICIUS B. BERNARDI
 ENGENHEIRO CIVIL - CREA 129242-7

OBRA: REVITALIZAÇÃO PARQUE JONAS RAMOS - TANQUE
 ENDEREÇO: Rua Zeca Neves - Centro, Lages - SC, 88502-225

DESCRIÇÃO: PLANTA BAIXA SETOR B
 LEGENDA
 DETALHAMENTOS

NOME: **REM.**
 PRANCHA: **02/03**

ÁREAS: **ÁREA : 16.907,97m2**
 ESCALA: INDICADA
 DATA: 08/10/2021
 REVISÃO: **01**
 FORMATO: A0