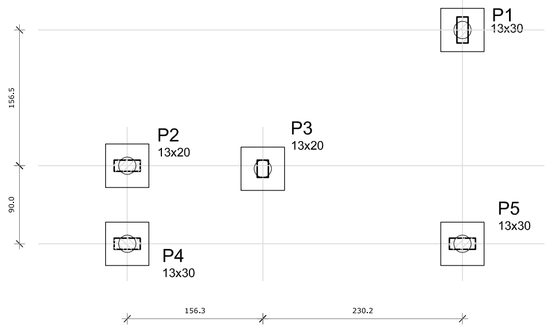

1 LOCAÇÃO DOS BLOCOS
ESCALA 1/50

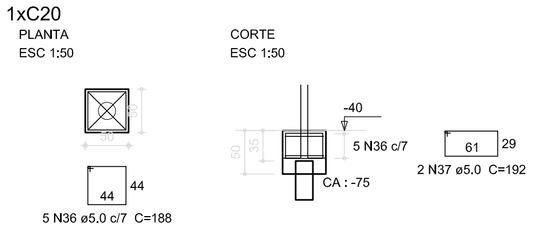

2 ARMAÇÃO DOS BLOCOS
ESCALA 1/50

Resumo do aço

AÇO	DIAM (mm)	C.TOTAL (m)	PESO (kg)
CA50	5.0	66.2	10.2

PESO TOTAL (kg)	
CA50	10.2

Volume de concreto (C-25) = 0.63 m³
Área de forma = 5.00 m²

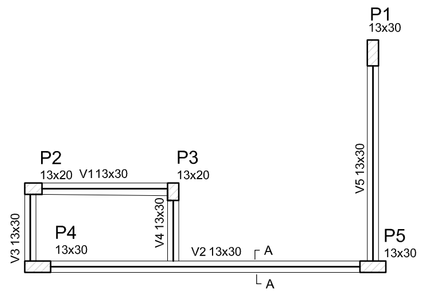

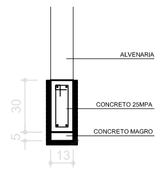

SEÇÃO A-A
ESC 1:25

Vigas			
Nome	Seção (cm)	Elevação (cm)	Nível (cm)
V1	13x30	0	0
V2	13x30	0	0
V3	13x30	0	0
V4	13x30	0	0
V5	13x30	0	0

Características dos materiais	
fck (kgf/cm²)	Ecs (kgf/cm²)
250	238000

3 FORMA NÍVEL BALDRAME
ESCALA 1/50

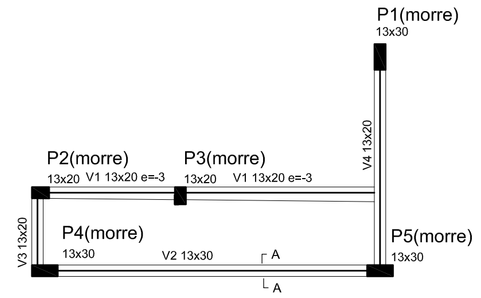

Vigas			
Nome	Seção (cm)	Elevação (cm)	Nível (cm)
V1	13x20	0	200
V2	13x30	0	200
V3	13x20	0	200
V4	13x20	0	200

Características dos materiais	
fck (kgf/cm²)	Ecs (kgf/cm²)
250	238000

4 FORMA NÍVEL 230
ESCALA 1/50

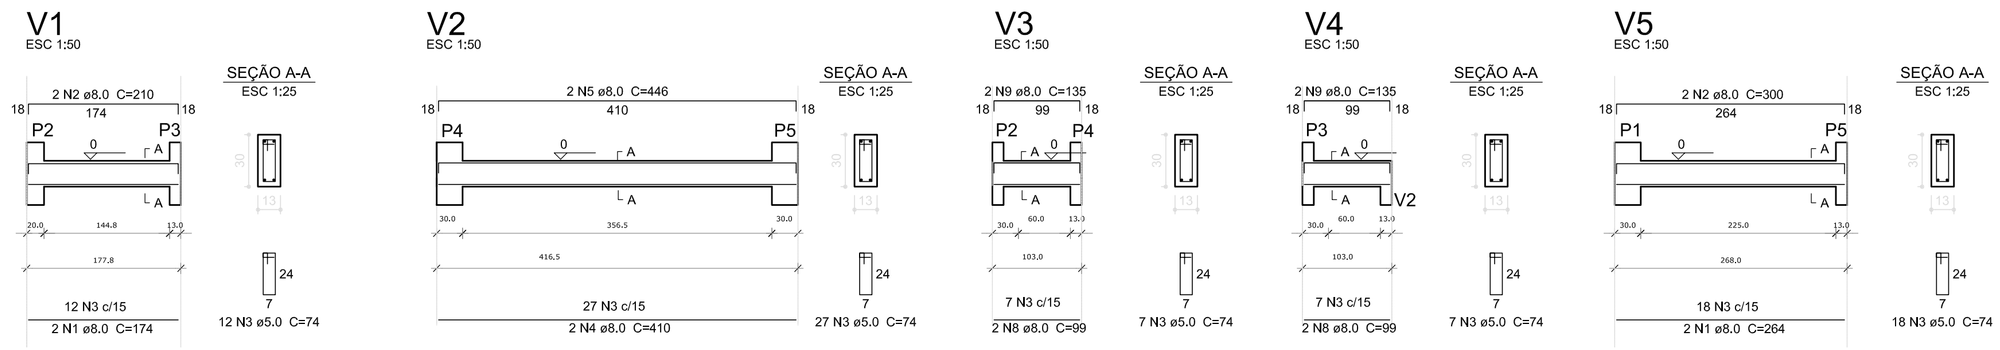

5 VIGAS NÍVEL BALDRAME
ESCALA 1/50

Resumo do aço

AÇO	DIAM (mm)	C.TOTAL (m)	PESO (kg)
CA50	8.0	45.4	17.9
CA60	5.0	52.5	8.1

PESO TOTAL (kg)	
CA50	17.9
CA60	8.1

Volume de concreto (C-25) = 0.34 m³
Área de forma = 5.23 m²

Nº	DATA	DESCRIÇÃO
02	JANEIRO/ 2017	Atendimento à NBR 9050/ 2015; Alteração: quadro de áreas, sanitários infantis 1 e 2, altura da platibanda, mobiliário e equipamento, altura da cerâmica nos sanitários, cor dos portões dos solários e altura da porta PA4; Acréscimo das duchas higiênicas e escaninhos pré-escola. Retirada da chapa de aço abaixo da platibanda.
01	AGOSTO/ 2016	Alteração paredes - shaft para tubulação hidráulica e detalhamento; alteração da altura da platibanda; Correção: Blocos: B34, B36; Sapatas: S34, S36; Pilares: P33, P45, P57; Vigas nível 310: V22, V56, V75; Supressão: Viga nível 310: V72.

CONTROLE DE REVISÕES

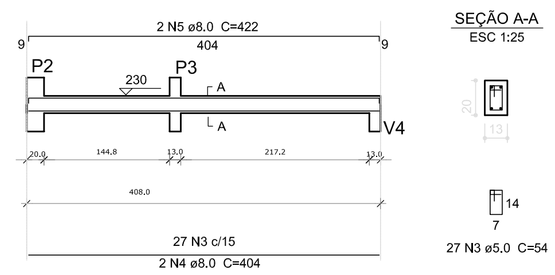

6 VIGAS NÍVEL 230
ESCALA 1/50

Resumo do aço

AÇO	DIAM (mm)	C.TOTAL (m)	PESO (kg)
CA50	8.0	49.2	19.5
CA60	5.0	48.1	7.4

PESO TOTAL (kg)	
CA50	19.5
CA60	7.4

Volume de concreto (C-25) = 0.34 m³
Área de forma = 5.20 m²

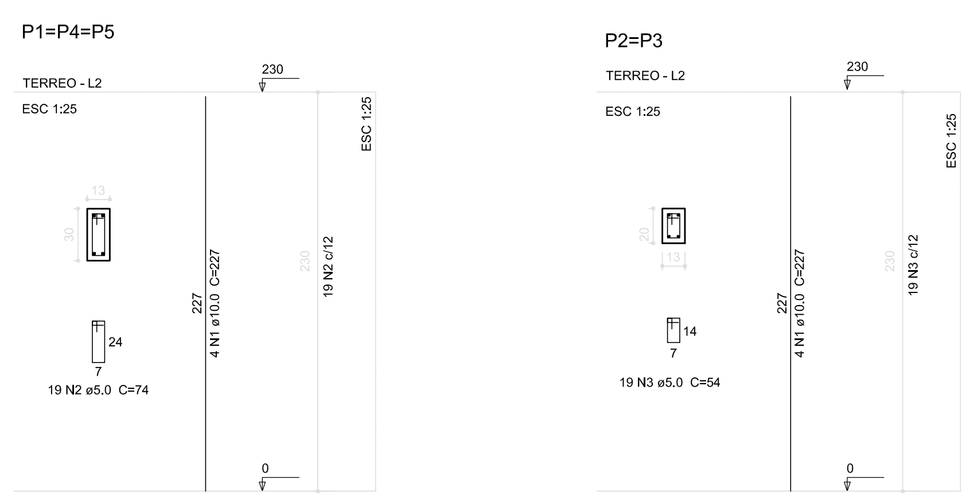

Resumo do aço

AÇO	DIAM (mm)	C.TOTAL (m)	PESO (kg)
CA50	10.0	43.4	26.8
CA60	5.0	62.7	9.6

PESO TOTAL (kg)	
CA50	26.8
CA60	9.6

Volume de concreto (C-25) = 0.37 m³
Área de forma = 8.58 m²

7 PILARES NÍVEL TÉRREO
INDICADA

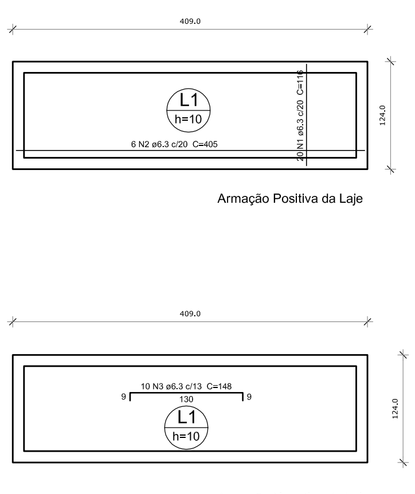

Resumo do aço

AÇO	DIAM (mm)	C.TOTAL (m)	PESO (kg)
CA50	6.3	62.3	15.3

PESO TOTAL (kg)	
CA50	15.3

Volume de concreto (C-25) = 0.51 m³
Área de forma = 5.07 m²

8 LAJE NÍVEL 230
INDICADA

FNDE Fundo Nacional de Desenvolvimento da Educação

Ministério da **Educação**

PROJETO PADRÃO - FNDE

PROPRIETÁRIO: :

ENDEREÇO:

MUNICÍPIO – UF:

PROPRIETÁRIO

RESP. TÉCNICO — CREA

AUTOR DO PROJETO — CAU

DLFO

CREA

RA

OBSERVAÇÕES:

PROGRAMA PROINFANCIA - PROJETO TIPO 2

PROJETO ESTRUTURAL

COORDENAÇÃO: CGEST - Coordenação Geral de Infraestrutura Educacional

ESTRUTURA DE CONCRETO
ABRIGO DE GÁS
FORMA E ARMAÇÃO

SCO

FORMATO: A1 (841x594)

REVISÃO: R.00, R.01, R.02

ESCALA: INDICADA

DATA EMISSÃO: JANEIRO/2017

PRANCHA: 17/17