





PLANTA LOCALIZAÇÃO/SITUAÇÃO
ESC: 1/350

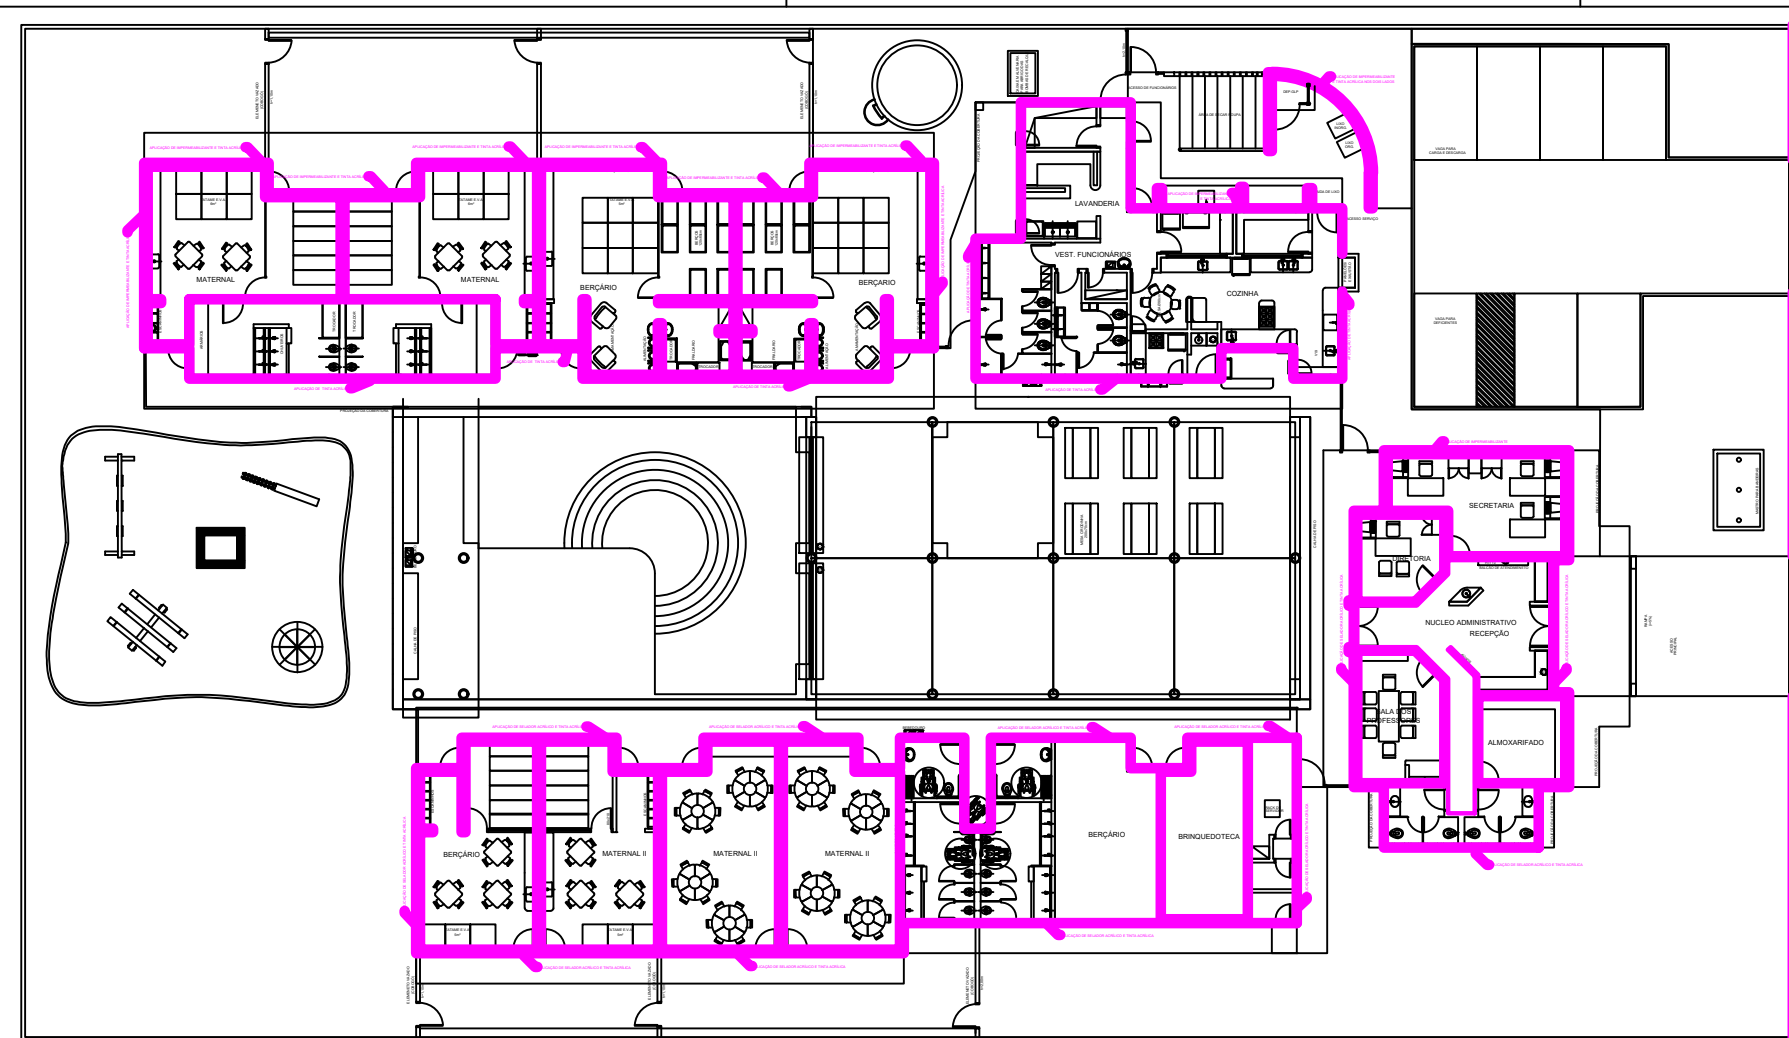

PINTURA PAREDES
ESC: 1/300

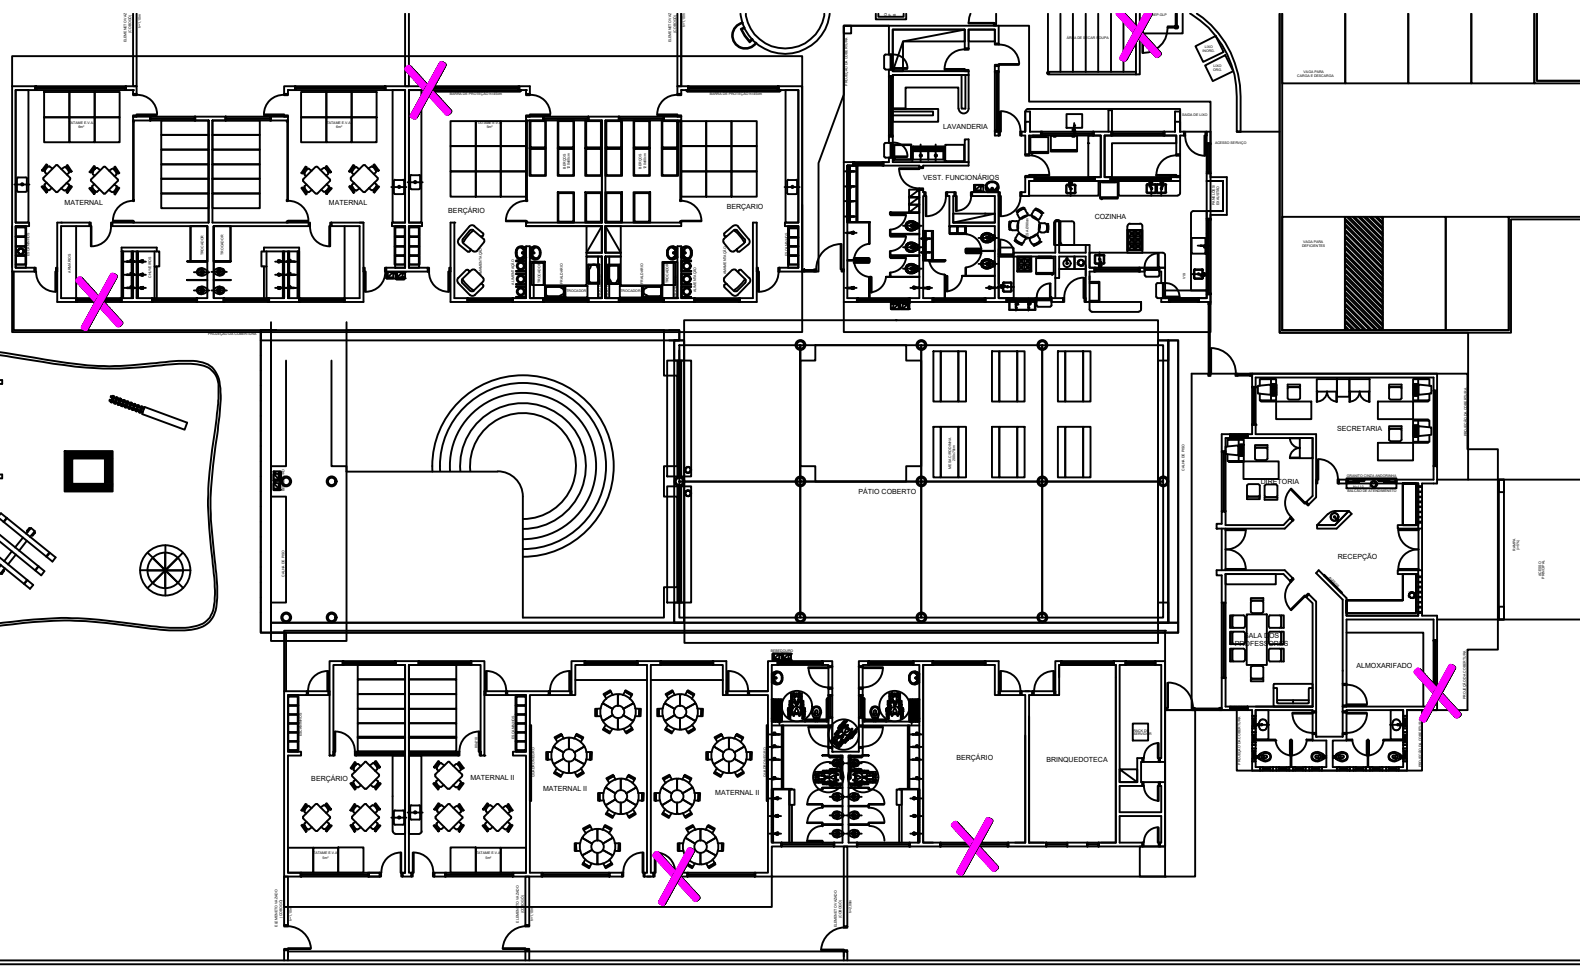

LEGENDA	
X	LOCALIZAÇÃO DO SERVIÇO
— (pink line)	PINTURA PAREDE
— (black line)	PINTURA TETO

SMEL

obra: **REFORMAS E CONSTRUÇÃO DE BRINQUEDOTECA CEIM MARIA CONCEIÇÃO NUNES NO MUNICÍPIO DE LAGES**

local: **Rua Francisco Felício de Miranda, da várzea, Lages/SC**

Anotação de Responsabilidade Técnica Nº: **XXXX**

conteúdo: **PLANTA LOCALIZAÇÃO/SITUAÇÃO DETALHE PINTURA PAREDES DETALHE RESTAURAÇÃO DE PASTILHAS**

escala:

data: **12/05/2023**

arquivo: **CEIM MARIA CONCEIÇÃO NUNES - REFORMA 2023.DWG**

49 3289 6500

AV. PAPAJOÃO XXIII, 760
CEP 88.505-200 - LAGES - SC
obras@educacaolages.sc.gov.br
www.lages.sc.gov.br



ADMINISTRAÇÃO
ANTONIO CERON

IVANA MICHALTCHUK Secretário
AGNALDO PEREIRA OLIVEIRA Diretor administração

EDUARDA APARECIDA OLIVEIRA LEMOS
Responsável Técnico
Eng.º Civil
CREA-SC 176072-2

prancha: **02** de **03**