
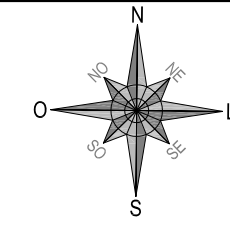


13. PROJETO DE EXECUÇÃO

LEVANTAMENTO PLANIALTIMÉTRICO

PROJETO GEOMÉTRICO

PROJETO GEOMÉTRICO

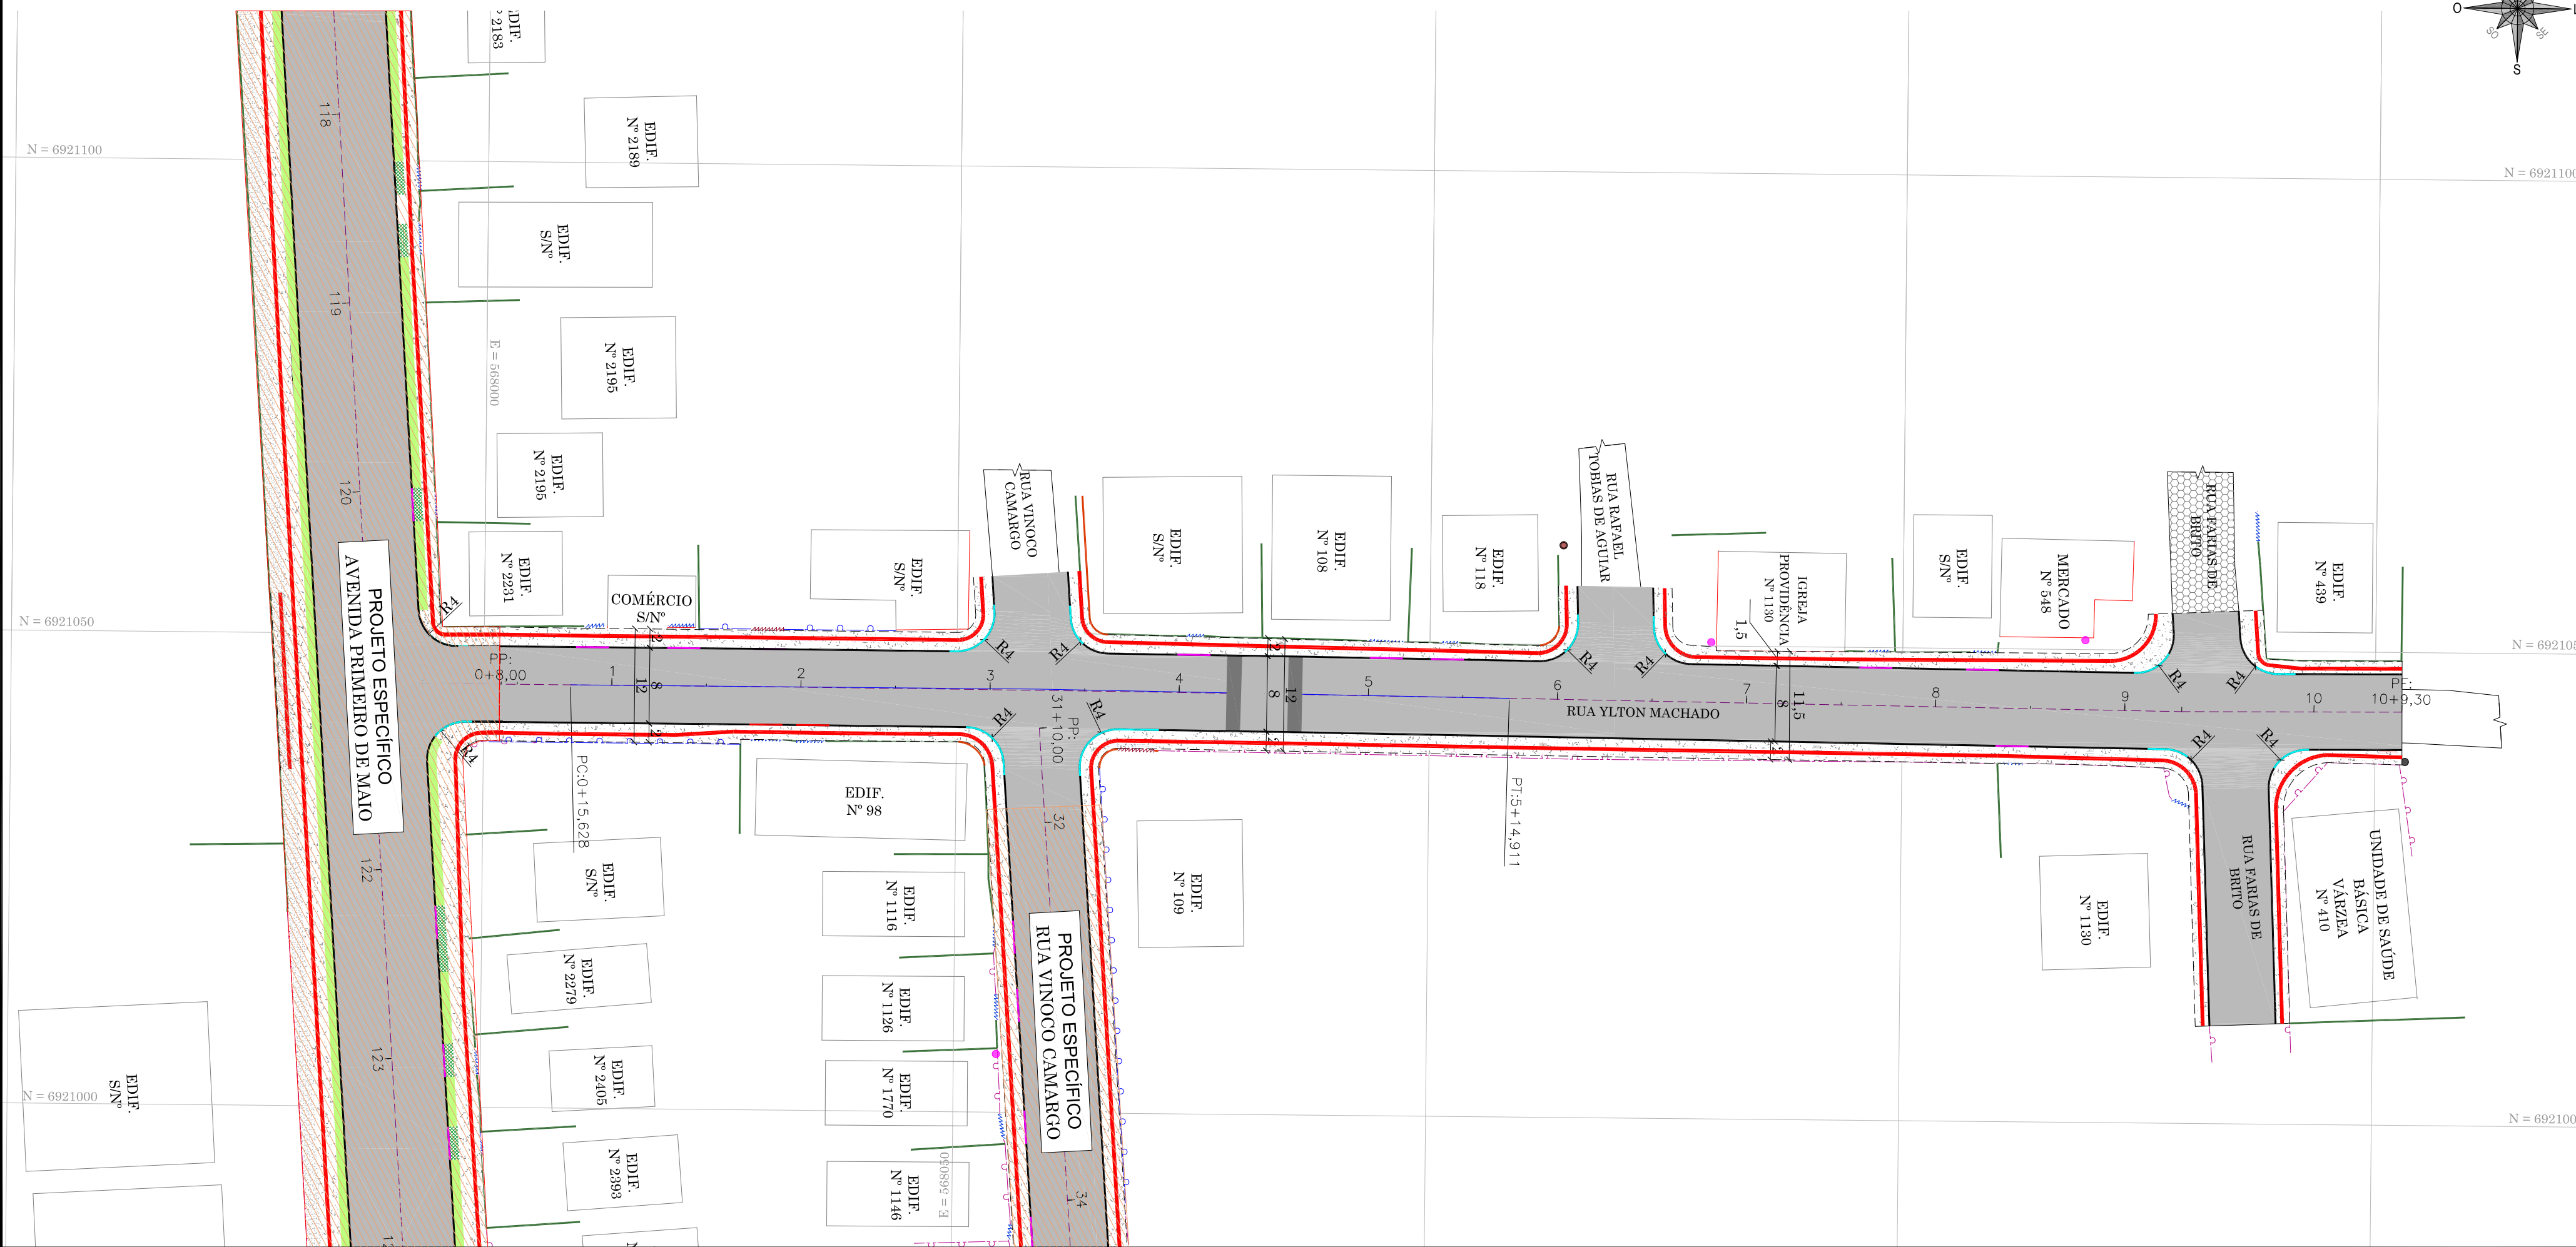

LEGENDA - EXISTENTE		LEGENDA - PROJETADO	
	BORDO		MIO FIO PROJETADO
	ACESSO		ALINHAMENTO PASSEIO
	CERCA DE ARAME		REBAIXO VEICULAR PARA PASSEIO MAIOR QUE 1,8 M.
	CERCA DE TELA		REBAIXO VEICULAR PARA PASSEIO MENOR QUE 1,8 M.
	MURO DE ALVENARIA		REBAIXO PARA EMBOQUES
	MURETA DE CONCRETO		CERCA DE ARAME A CONSTRUIR
	PORTÃO		CERCA DE TELA A CONSTRUIR
	REDE DE DRENAGEM PLUVIAL		MURO DE ALVENARIA A CONSTRUIR
	CURVAS DE NÍVEL		PORTÃO A RELOCAR
	CAIXA COLETORA		PISO PODOTÁTIL
	BOCA DE LOBO		POSTE DE ILUMINAÇÃO A RELOCAR
	EDIFICAÇÃO		PAVIMENTAÇÃO ASFÁLTICA
	ABRIGO DE ÔNIBUS		PAVIMENTAÇÃO EM LAJOTA
	EDIFICAÇÃO - FACE CADASTRADA		CANTEIRO
	PAVIMENTAÇÃO ASFÁLTICA		RIO/CÓRREGO/CURSO D'ÁGUA
	PAVIMENTAÇÃO EM PARALELEPÍPEDO		
	PAVIMENTAÇÃO EM LAJOTA		
	FAIXA ELEVADA		

OBSERVAÇÕES

- AS EDIFICAÇÕES REPRESENTADAS EM PLANTA FORAM ILUSTRADAS COM BASE EM IMAGENS AÉREAS DA REGIÃO E NO LEVANTAMENTO PLANALTIMÉTRICO CADASTRAL.
- EM RELAÇÃO A DRENAGEM EXISTENTE ESTÁ SENDO INDICADO O POSSÍVEL ALINHAMENTO E DIÂMETRO DAS TUBULAÇÕES, VISTO QUE DURANTE O LEVANTAMENTO NÃO FOI POSSÍVEL OBTER OS REFERIDOS DADOS EM FUNÇÃO DAS MESMAS ESTAREM SOTERRADAS.
- EM RELAÇÃO A PAGINAÇÃO DO PODOTÁTIL ALERTA E DIRECIONAL É MERAMENTE ILUSTRATIVO, ESTÁ SENDO APRESENTADO O DETALHE TIPO NO PROJETO DE ACESSIBILIDADE AOS PASSEIOS E OBRAS COMPLEMENTARES.

RESPONSÁVEL TÉCNICO	CLIENTE
IVETE Mª MAURISENZ ANDREAZZA CREA/SC 049344-1	PREFEITURA MUNICIPAL DE LAGES CNPJ: 82.777.301/0001-90


PROJETO

Fone: (47) 3333-4886
www.greideengenharia.com.br

CLIENTE	PREFEITURA MUNICIPAL DE LAGES
REFERÊNCIA	PROJETO DE PAVIMENTAÇÃO
ENDEREÇO / OBRA	RUA YLTON MACHADO BAIRRO DA VÁRZEA - LAGES/SC
TRECHO	INÍCIO: INTERSEÇÃO COM A AVENIDA PRIMEIRO DE MAIO (ESTACA 0+6,00 PP) TÉRMINO: INTERSEÇÃO A RUA FARIAS DE BRITO (ESTACA 10+9,30 PF)

DATA	DESENHO	REVISÃO	PROJETO
MAIO/2022	EQUIPE TÉCNICA	REVISÃO 01	PROJETO GEOMÉTRICO
ESCALA	FORMATO	ARQUIVO	FOLHA
1/500	297x760mm	LAG-VIN-GEOPLA-R01	GEO 01 02
OBSERVAÇÕES: HAVENDO DIVERGÊNCIA ENTRE COTA E ESCALA, PREVALECERÁ A COTA			

PERFIL LONGITUDINAL

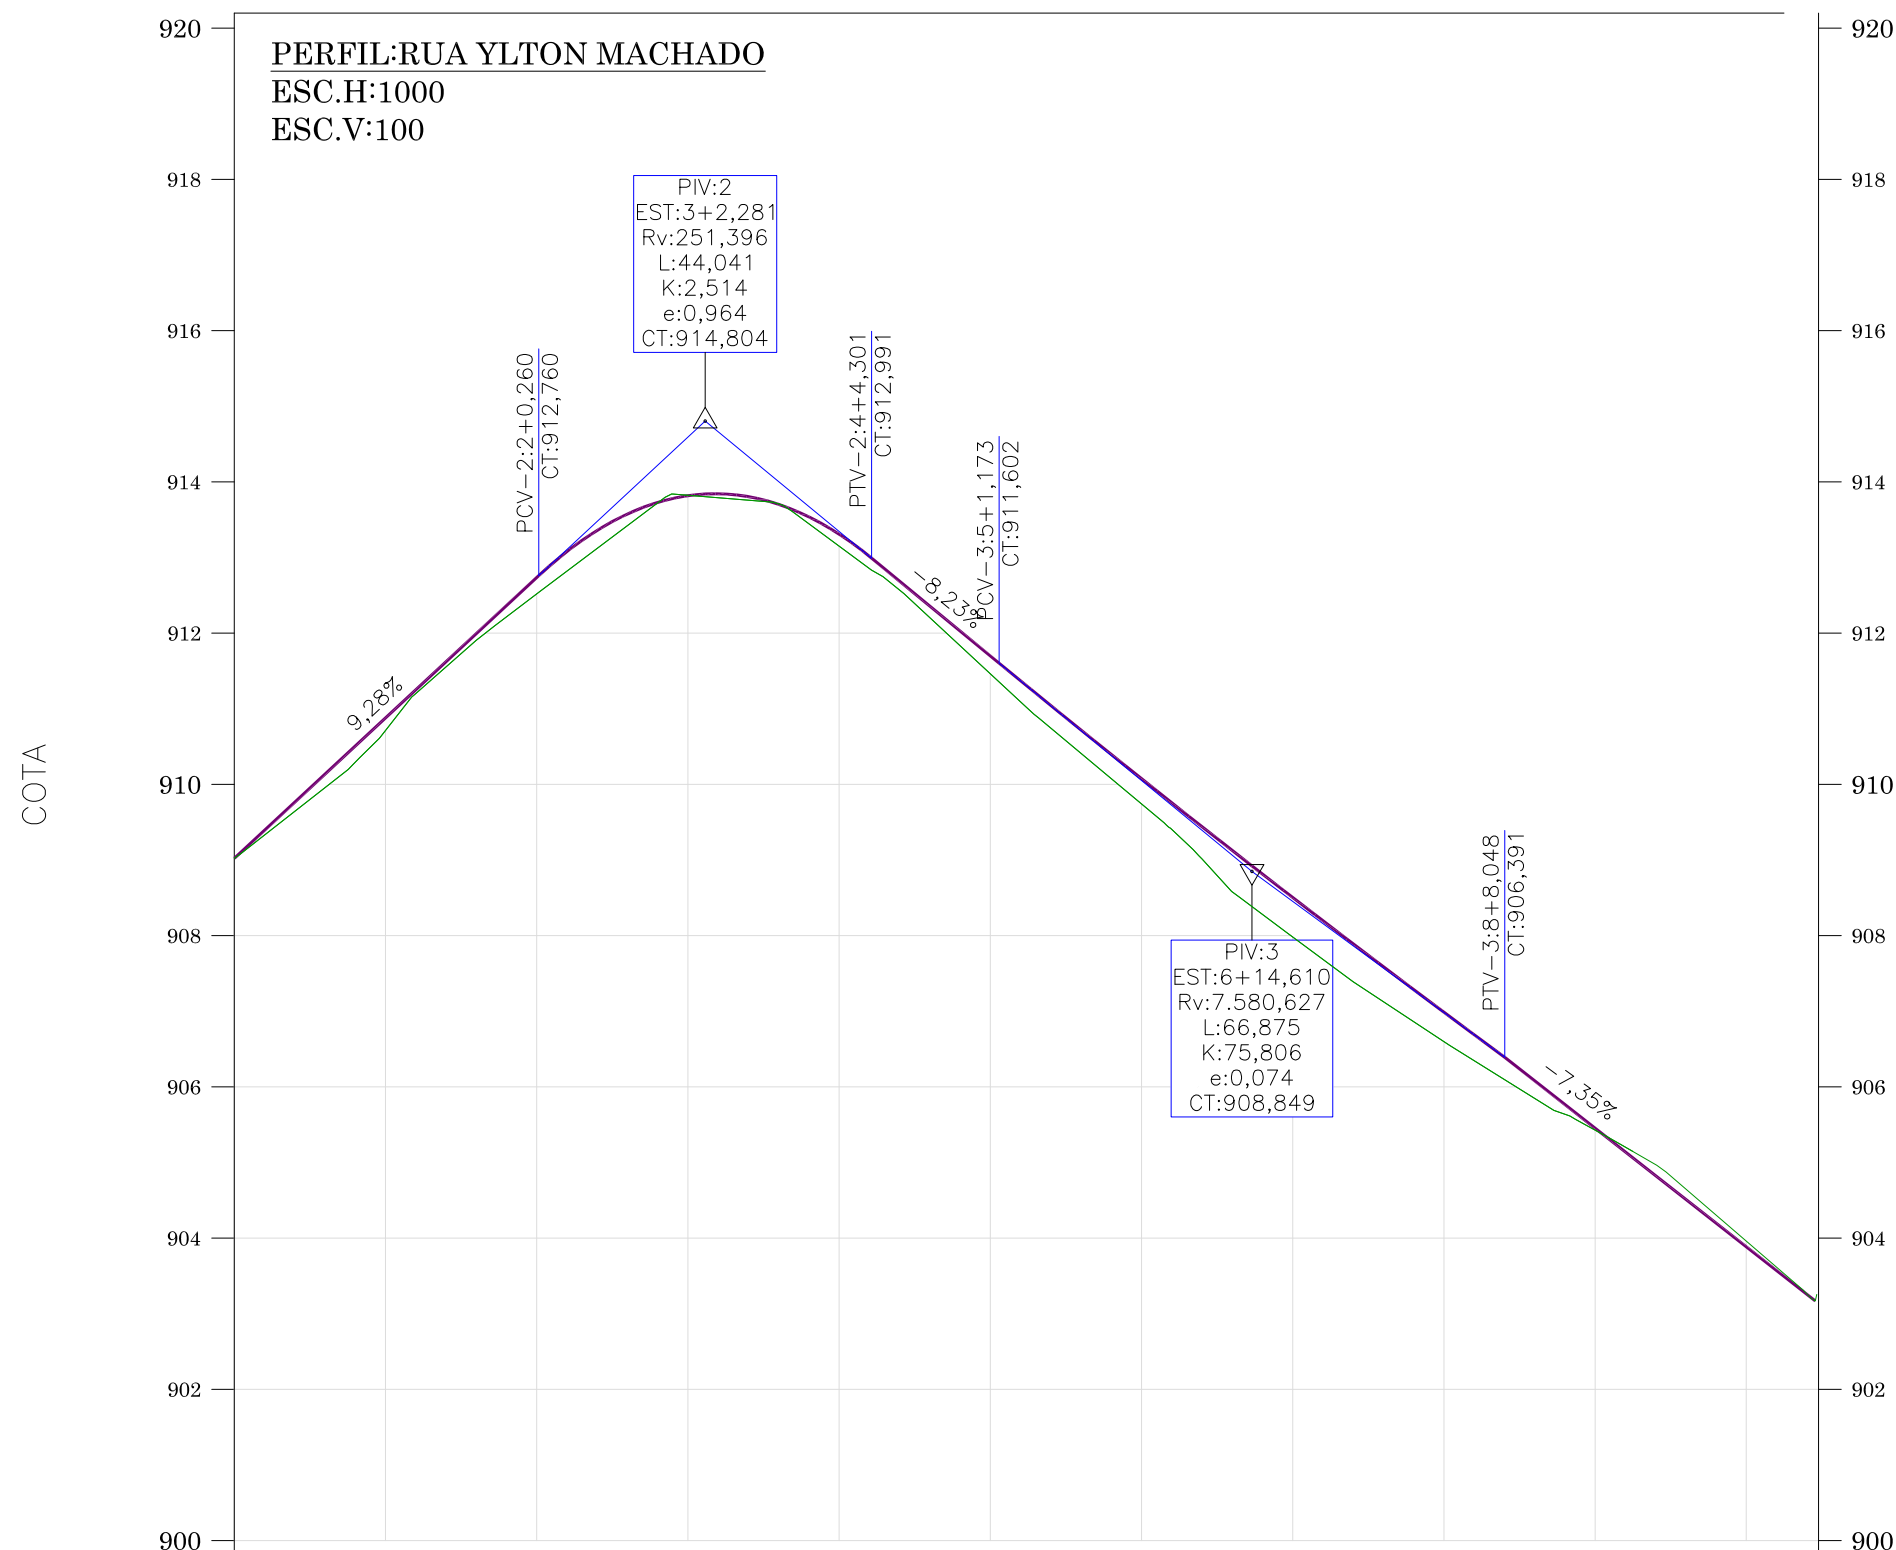

ESTAQUEAMENTO	0	1	2	3	4	5	6	7	8	9	10
COTA DO TERRENO	909,022	910,712	912,518	913,823	913,151	911,462	909,742	907,980	906,598	905,429	903,96
COTA DO GREIDE	909,022	910,879	912,736	913,818	913,309	911,699	910,075	908,505	906,987	905,512	903,96
COTA VERMELHA	0,000	0,167	0,218	-0,006	0,158	0,236	0,333	0,524	0,389	0,083	0,000

LEGENDA

- TERRENO NATURAL
- GREIDE PAVIMENTAÇÃO

RESPONSÁVEL TÉCNICO	CLIENTE
IVETE Mª MAURISENZ ANDREAZZA CREA/SC 049344-1	PREFEITURA MUNICIPAL DE LAGES CNPJ: 82.777.301/0001-90

PROJETO













Fone: (47) 3333-4886
www.greideengenharia.com.br

	CLIENTE	PREFEITURA MUNICIPAL DE LAGES
	REFERÊNCIA	PROJETO DE PAVIMENTAÇÃO
	ENDEREÇO / OBRA	RUA YLTON MACHADO BAIRRO DA VÁRZEA - LAGES/SC
TRECHO		INÍCIO: INTERSEÇÃO COM A AVENIDA PRIMEIRO DE MAIO (ESTAÇÃO 0+6,00 PP) TÉRMINO: INTERSEÇÃO A RUA FARIAS DE BRITO (ESTAÇÃO 10+9,30 PF)

DATA	DESENHO	REVISÃO	PROJETO
MAIO/2022	EQUIPE TÉCNICA	REVISÃO 01	PERFIL LONGITUDINAL
ESCALA	FORMATO	ARQUIVO	FOLHA
INDICADA	297x610mm	LAG-VIN-GEOPER-R01	GEO 02 / 02
OBSERVAÇÕES			
HAVENDO DIVERGÊNCIA ENTRE COTA E ESCALA, PREVALECERÁ A COTA			

PROJETO DE TERRAPLENAGEM

PROJETO DE TERRAPLENAGEM

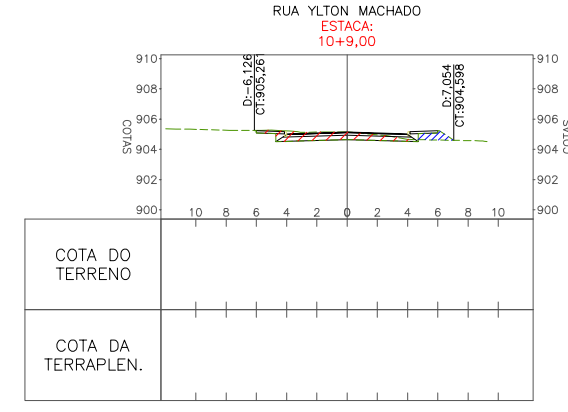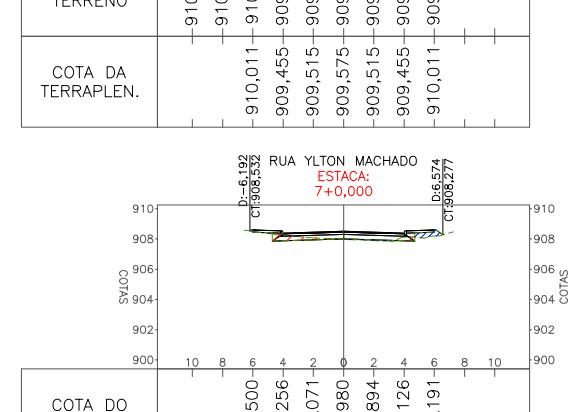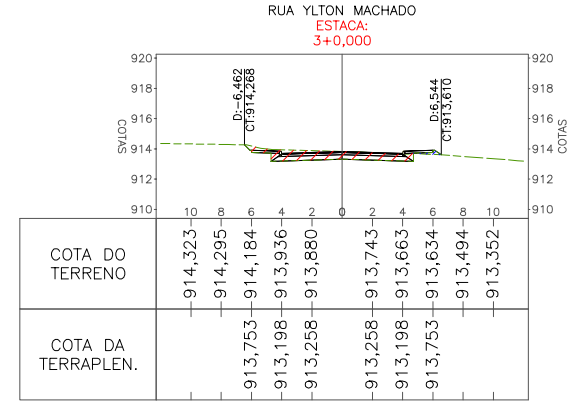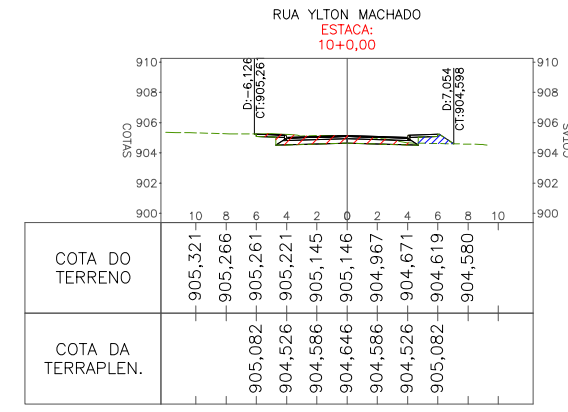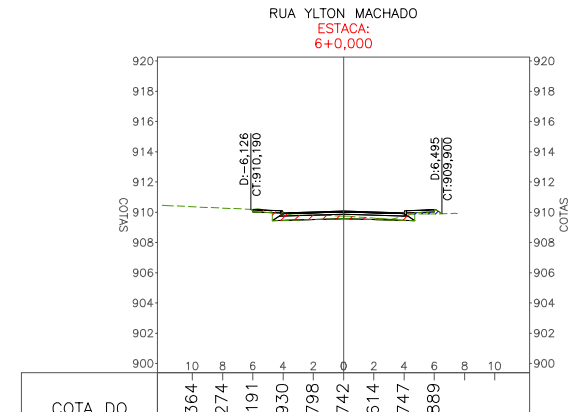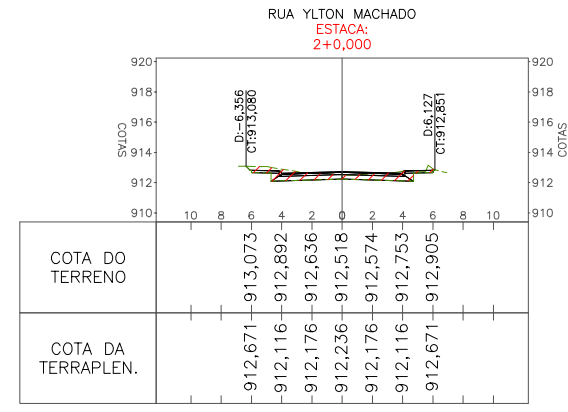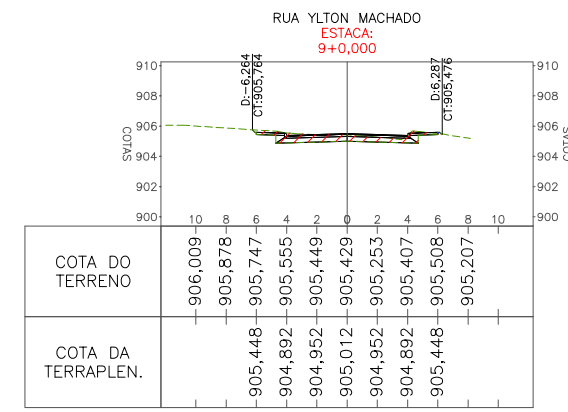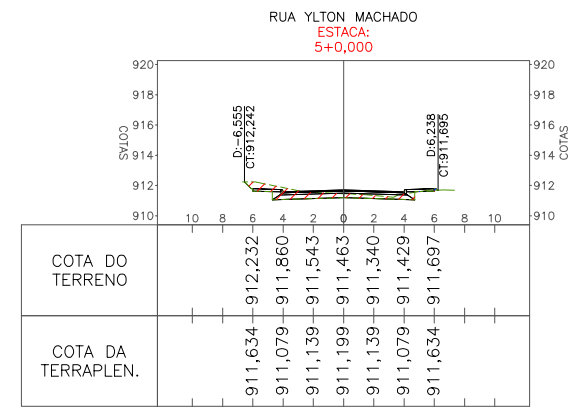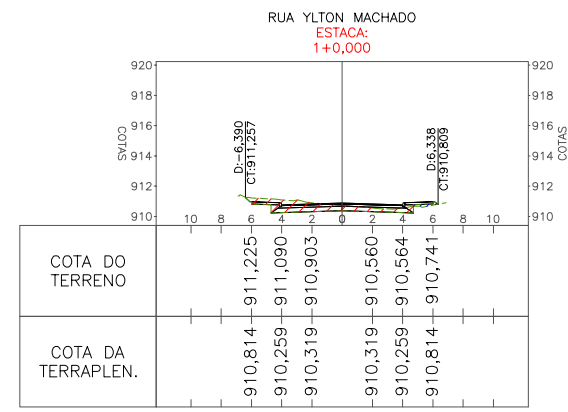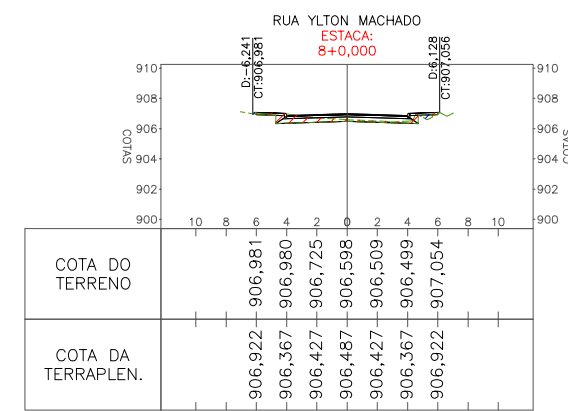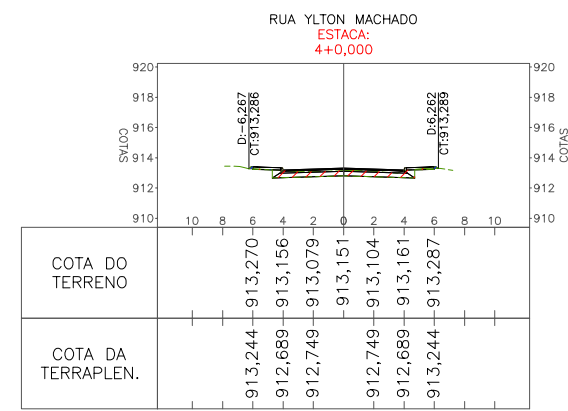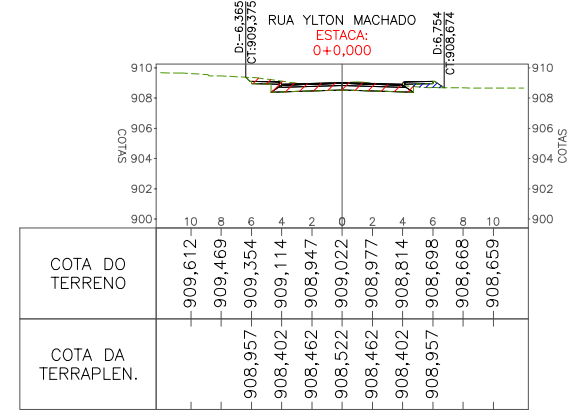

LEGENDA

- CORPO DE ATERRO
- CORTE
- GABARITO PROJETADO

RESPONSÁVEL TÉCNICO	CLIENTE
IVETE Mª MAURISENZ ANDREAZZA CREA/SC 049344-1	PREFEITURA MUNICIPAL DE LAGES CNPJ: 82.777.301/0001-90

PROJETO


Fone: (47) 3333-4886
www.greideengenharia.com.br

CLIENTE	PREFEITURA MUNICIPAL DE LAGES
REFERÊNCIA	PROJETO DE PAVIMENTAÇÃO
ENDEREÇO / OBRA	RUA YLTON MACHADO BAIRRO DA VÁRZEA - LAGES/SC
TRECHO	INÍCIO: INTERSEÇÃO COM A AVENIDA PRIMEIRO DE MAIO (ESTACA 0+6,00 PP) TÉRMINO: INTERSEÇÃO A RUA FARIAS DE BRITO (ESTACA 10+9,30 PF)

DATA	DESENHO	REVISÃO	PROJETO
MAIO/2022	EQUIPE TÉCNICA	REVISÃO 01	PROJETO DE TERRAPLENAGEM
ESCALA	FORMATO	ARQUIVO	FOLHA
1/500	297x610mm	LAG-VIN-TERSEC-R01	TER 01
OBSERVAÇÕES			
HAVENDO DIVERGÊNCIA ENTRE COTA E ESCALA, PREVALECERÁ A COTA			

PROJETO DE DRENAGEM E OBRAS DE ARTE CORRENTE

PROJETO GEOMÉTRICO

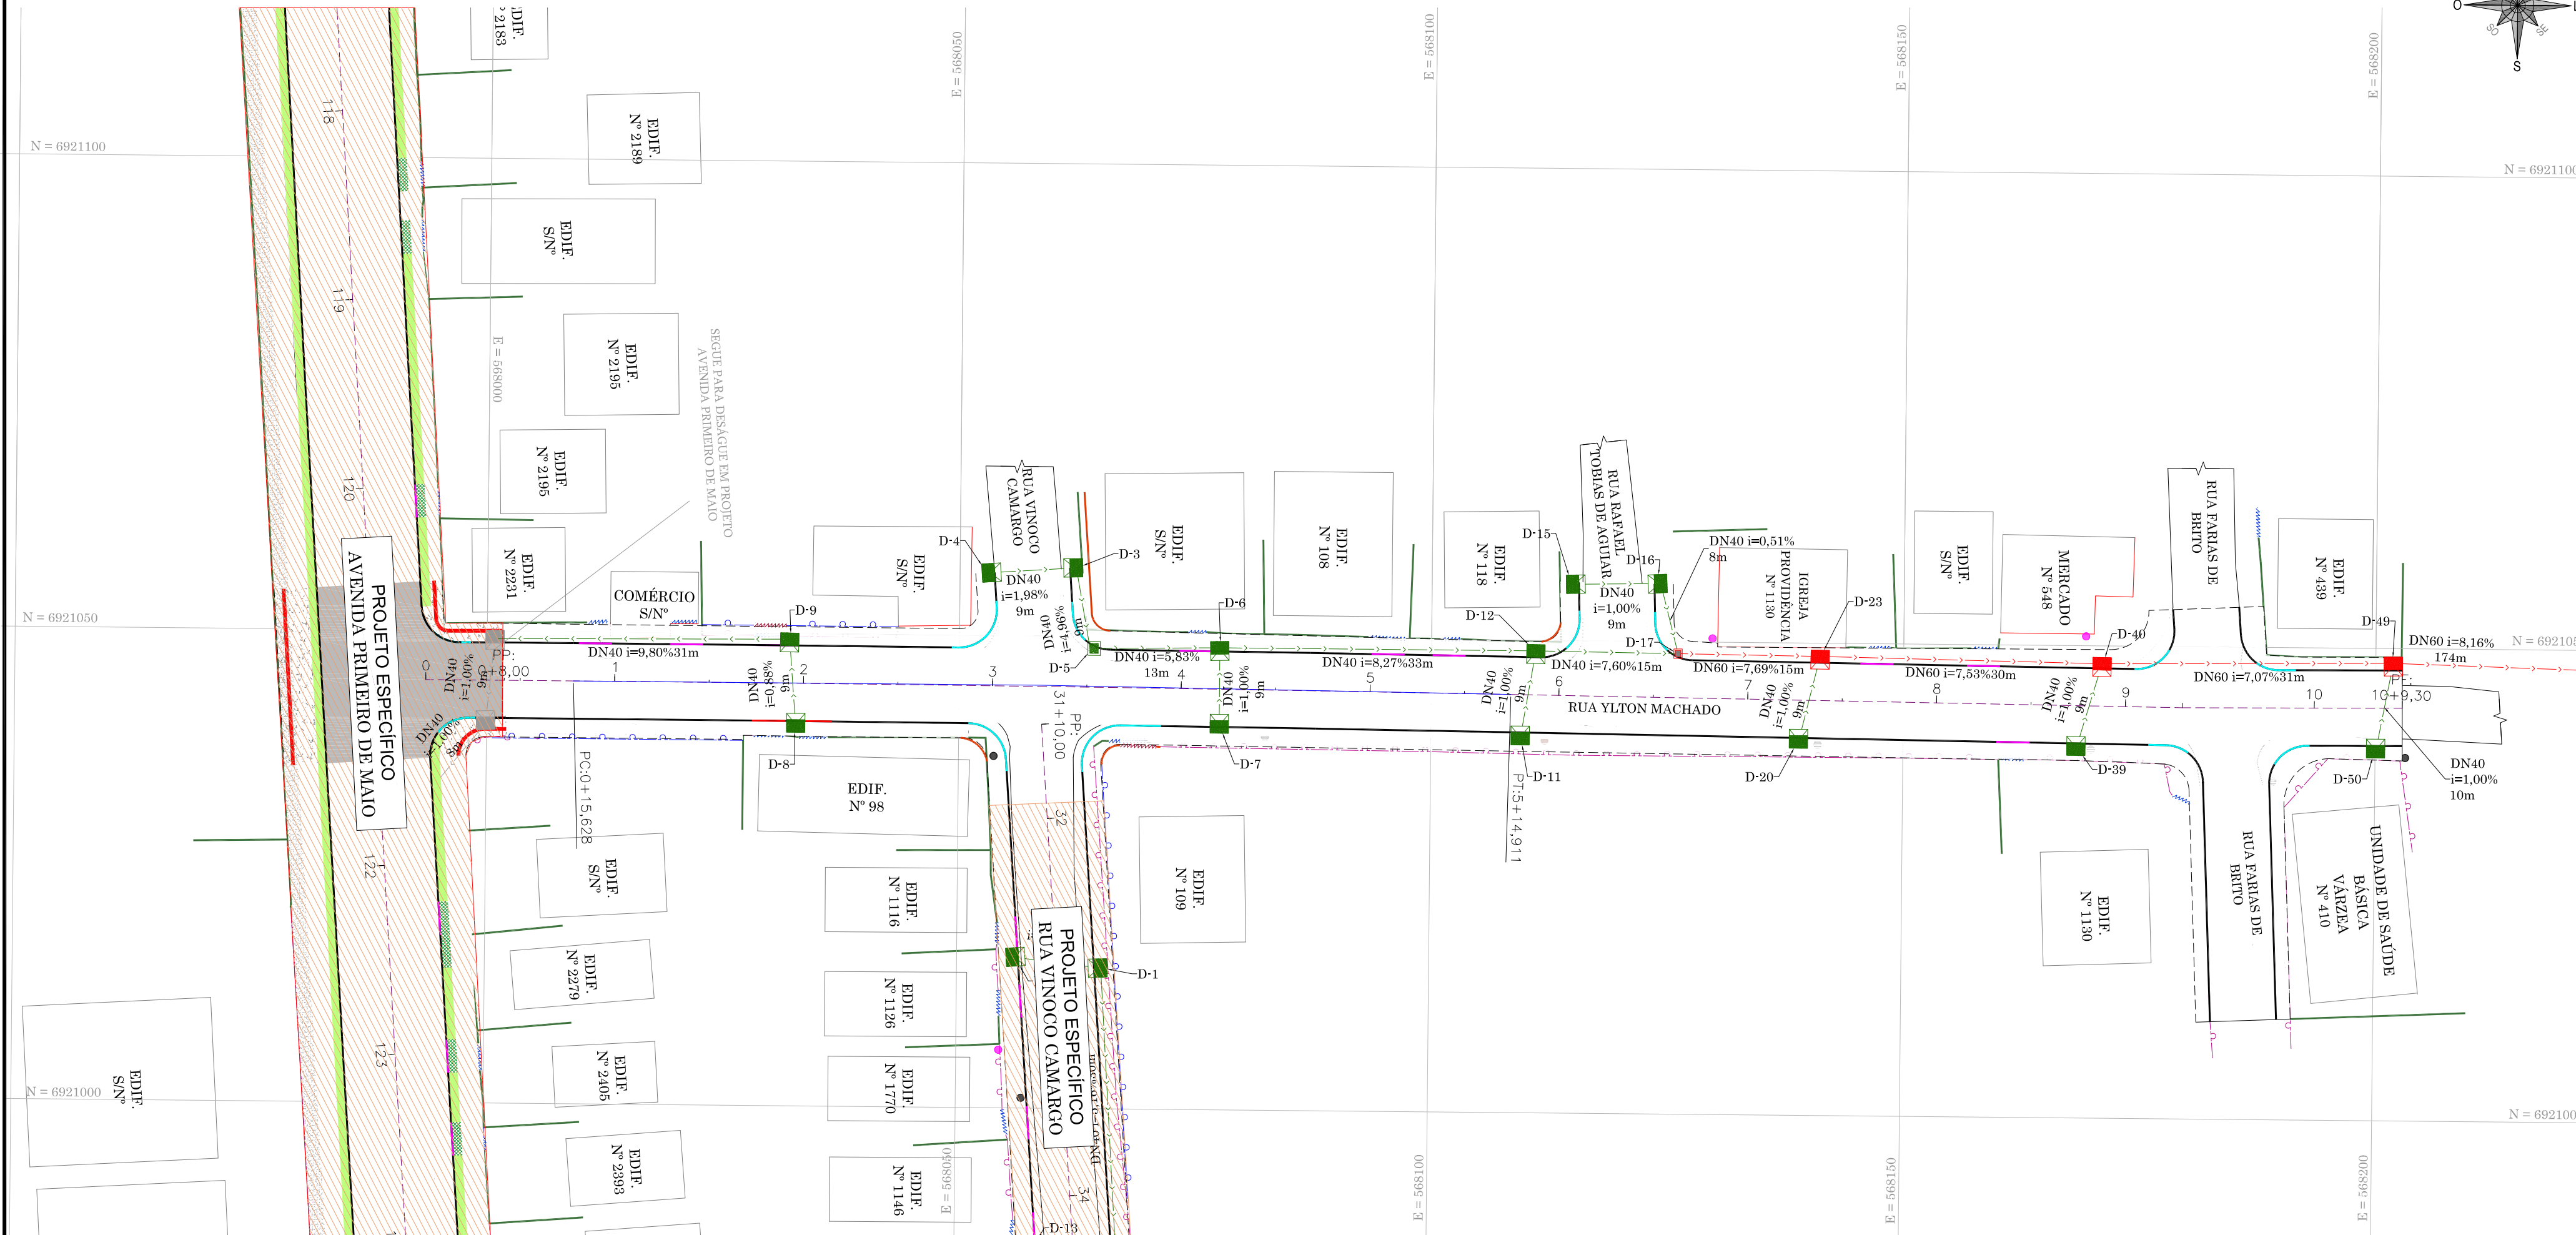

LEGENDA - EXISTENTE		LEGENDA - PROJETADO	
	BORDO		MEIO FIO PROJETADO
	ACESSO		ALINHAMENTO PASEIO
	CERCA DE ARAME		BOCA DE LOBO DN 40
	CERCA DE TELA		BOCA DE LOBO DN 60
	MURO DE ALVENARIA		CAIXA DE LIGAÇÃO DN 40
	MURETA DE CONCRETO		CAIXA DE LIGAÇÃO DN 60
	PORTÃO		CAIXA DE LIGAÇÃO DN 80
	REDE DE DRENAGEM PLUVIAL		TUBO DN 40
	CURVAS DE NÍVEL		TUBO DN 60
	CAIXA COLETORA		PAVIMENTAÇÃO ASFALTICA
	BOCA DE LOBO		PAVIMENTAÇÃO EM PARALÉLEPIPEDO
			PAVIMENTAÇÃO EM LAJOTA
			CANTEIRO
			RIO/CORREGO/CURSO D'ÁGUA

OBSERVAÇÕES

- 1 - AS EDIFICAÇÕES REPRESENTADAS EM PLANTA FORAM ILUSTRADAS COM BASE EM IMAGENS AÉREAS DA REGIÃO E NO LEVANTAMENTO PLANIALTIMÉTRICO CADASTRAL.
- 2 - EM RELAÇÃO A DRENAGEM EXISTENTE ESTÁ SENDO INDICADO O POSSÍVEL ALINHAMENTO E DIÂMETRO DAS TUBULAÇÕES, VISTO QUE DURANTE O LEVANTAMENTO NÃO FOI POSSÍVEL OBTER OS REFERIDOS DADOS EM FUNÇÃO DAS MESMAS ESTAREM SOTERRADAS.
- 3 - EM RELAÇÃO A PAGINAÇÃO DO PODOTÁTIL ALERTA E DIRECIONAL É MERAMENTE ILUSTRATIVO, ESTÁ SENDO APRESENTADO O DETALHE TIPO NO PROJETO DE ACESSIBILIDADE AOS PASEIOS E OBRAS COMPLEMENTARES.

RESPONSÁVEL TÉCNICO	CLIENTE
IVETE Mª MAURISENZ ANDREAZZA CREA/SC 049344-1	PREFEITURA MUNICIPAL DE LAGES CNPJ: 82.777.301/0001-90

Fone: (47) 3333-4886
www.greideengenharia.com.br

CLIENTE

PREFEITURA MUNICIPAL DE LAGES

REFERÊNCIA

PROJETO DE PAVIMENTAÇÃO

ENDEREÇO / OBRA

RUA YLTON MACHADO

BAIRRO DA VÁRZEA - LAGES/SC

TRECHO

INÍCIO: INTERSEÇÃO COM A AVENIDA PRIMEIRO DE MAIO (ESTACA 0+6,00 PP)


TÉRMINO: INTERSEÇÃO À RUA FARIAS DE BRITO (ESTACA 10+9,30 PF)

DATA	DESENHO	REVISÃO	PROJETO
MAIO/2022	EQUIPE TÉCNICA	REVISÃO 01	PROJETO DE DRENAGEM
ESCALA	FORMATO	AROUVO	FOLHA
1/500	297x760mm	LAG-VIN-DREPLA-R01	DRE 01

OBSERVAÇÕES: HAVENDO DIVERGÊNCIA ENTRE COTA E ESCALA, PREVALECERÁ A COTA

03

PERFIL LONGITUDINAL

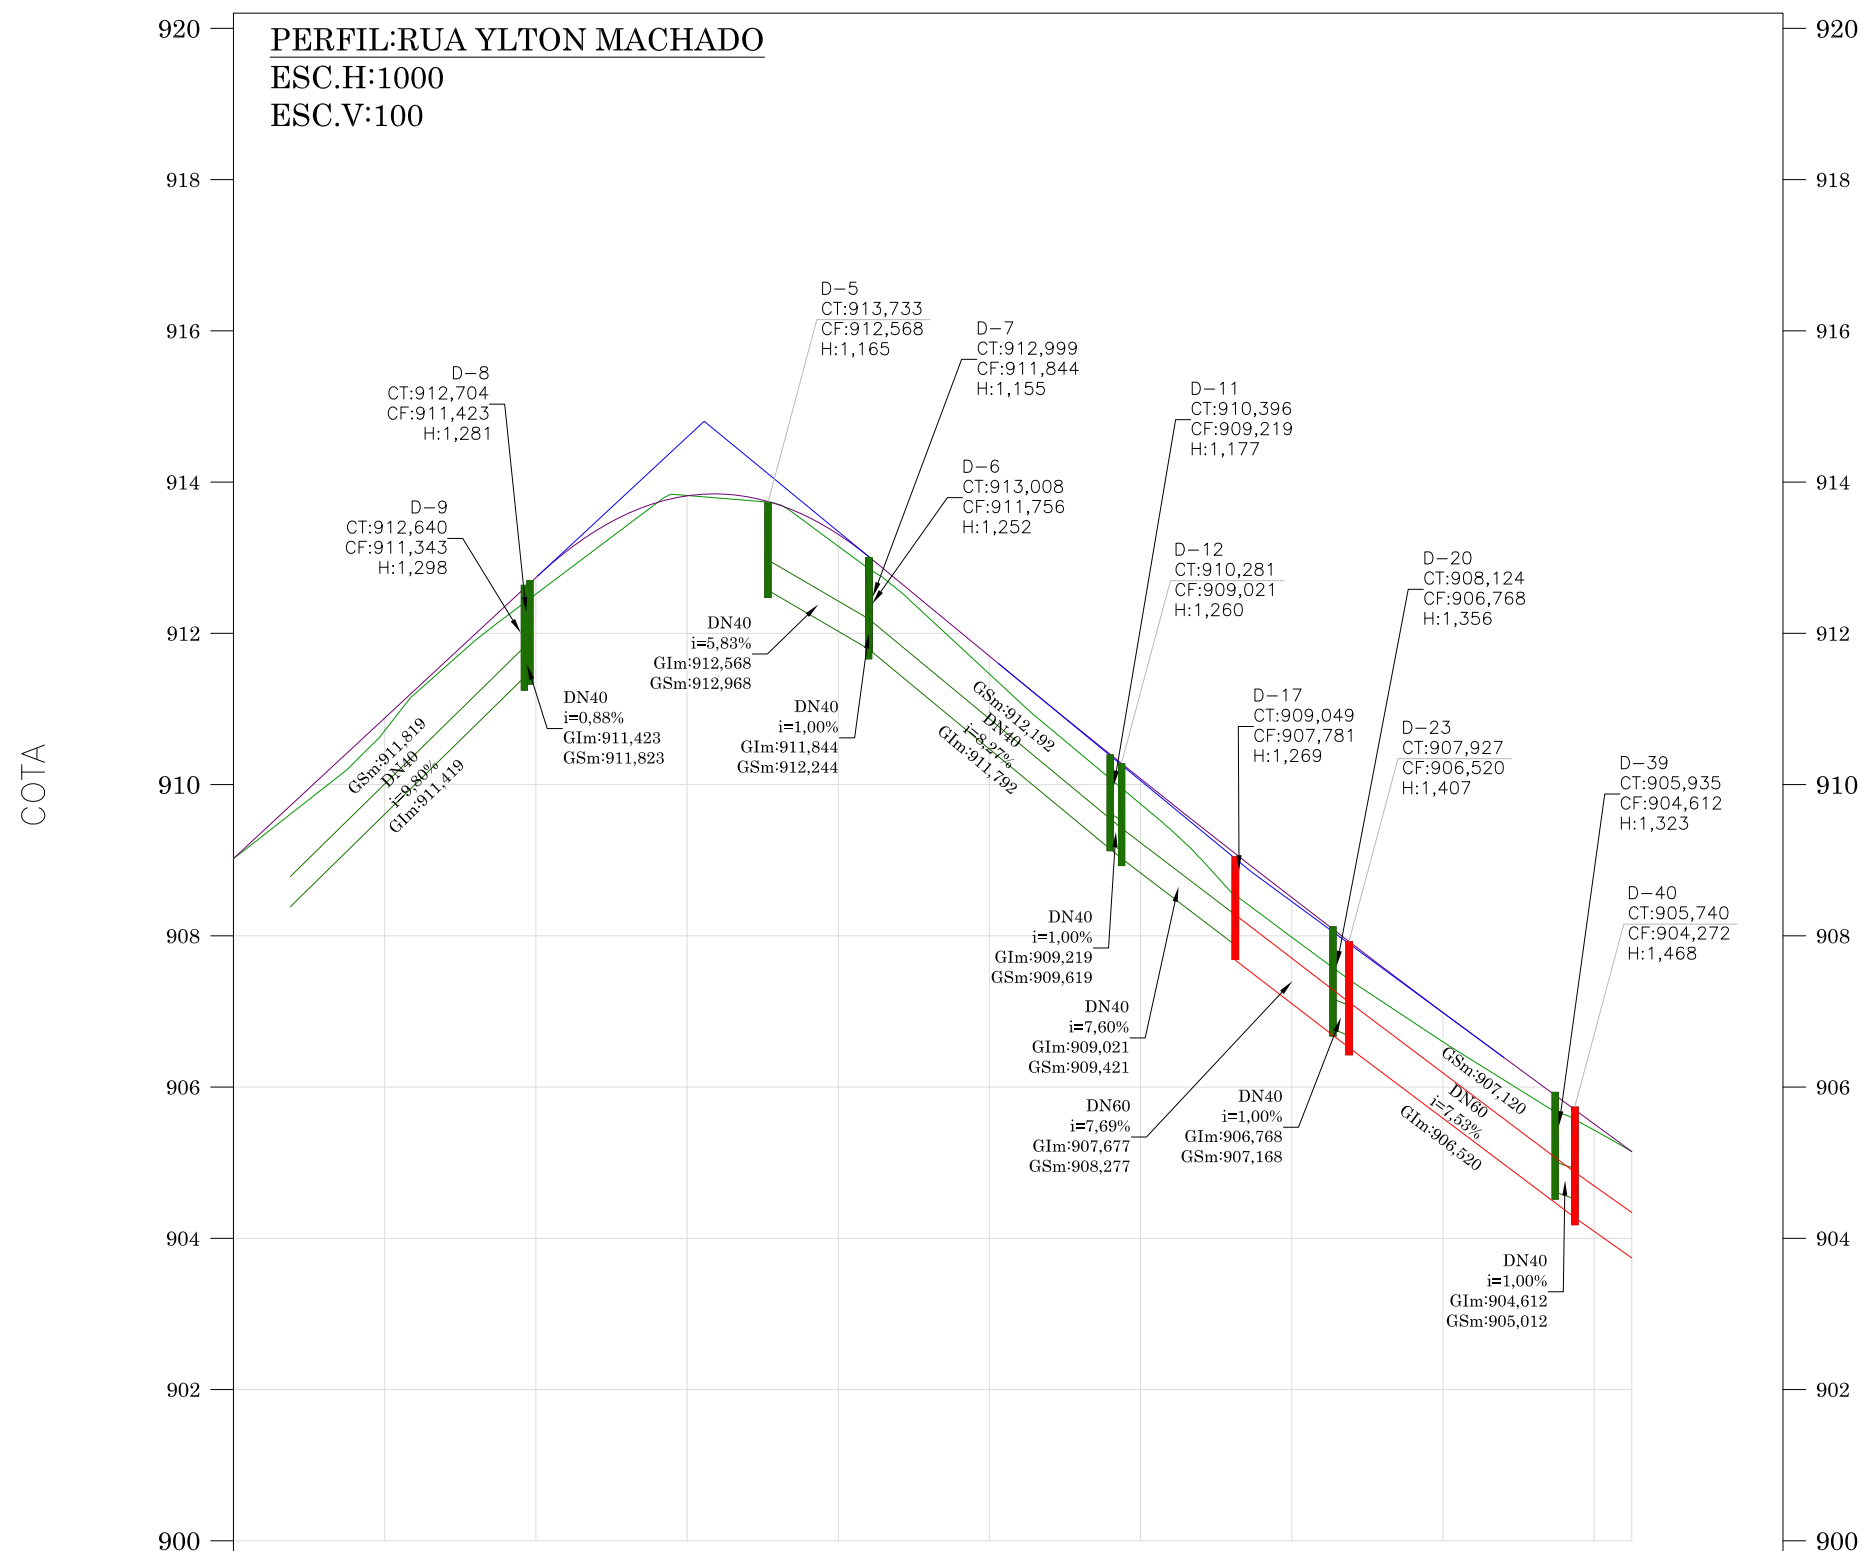

ESTAQUEAMENTO	0	1	2	3	4	5	6	7	8	9	10
COTA DO TERRENO	909,022	910,712	912,518	913,823	913,151	911,462	909,742	907,980	906,598	905,429	903,96
COTA DO GREIDE	909,022	910,879	912,736	913,818	913,309	911,699	910,075	908,505	906,987	905,512	903,96
COTA VERMELHA	0,000	0,167	0,218	-0,006	0,158	0,236	0,333	0,524	0,389	0,083	0,000

LEGENDA
 — TERRENO NATURAL
 — GREIDE PAVIMENTAÇÃO

RESPONSÁVEL TÉCNICO: IVETE Mª MAURISEN ANDREAZZA
 CREA/SC 049344-1

CLIENTE: PREFEITURA MUNICIPAL DE LAGES
 CNPJ: 82.777.301/0001-90

PROJETO

Fone: (47) 3333-4886
 www.greideengenharia.com.br

CLIENTE: PREFEITURA MUNICIPAL DE LAGES

REFERÊNCIA: PROJETO DE PAVIMENTAÇÃO

ENDEREÇO / OBRA: RUA YLTON MACHADO, BAIRRO DA VÁRZEA - LAGES/SC

TRECHO: INÍCIO: INTERSEÇÃO COM A AVENIDA PRIMEIRO DE MAIO (ESTAÇÃO 0+6,00 PP); TÉRMINO: INTERSEÇÃO A RUA FARIAS DE BRITO (ESTAÇÃO 10+9,30 PF)


DATA: MAIO/2022 | DESENHO: EQUIPE TÉCNICA | REVISÃO: REVISÃO 01 | PROJETO: PERFIL LONGITUDINAL

ESCALA: INDICADA | FORMATO: 297x610mm | ARQUIVO: LAG-VIN-DREPLA-R01 | FOLHA: DRE 02 03

OBSERVAÇÕES: HAVENDO DIVERGÊNCIA ENTRE COTA E ESCALA, PREVALECERÁ A COTA

ESCAVAÇÃO DE VALA


REDE LONGITUDINAL E TRANSVERSAL

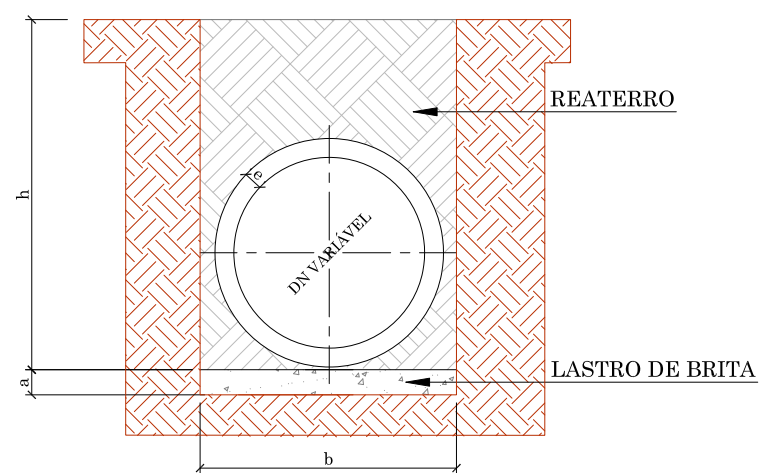

DN (cm)	a (cm)	b			
		h = 0 à 2m	h = 2 à 4m	h = 4 à 6m	h = 6 à 8m
30	10	90	120	150	180
40	10	120	150	180	210
60	10	150	180	210	240
80	10	170	200	230	260
100	10	190	210	250	280
120	12	220	260	300	340
150	15	250	290	330	370


ESCAVAÇÃO DE VALA

BUEIRO TUBULAR SIMPLES

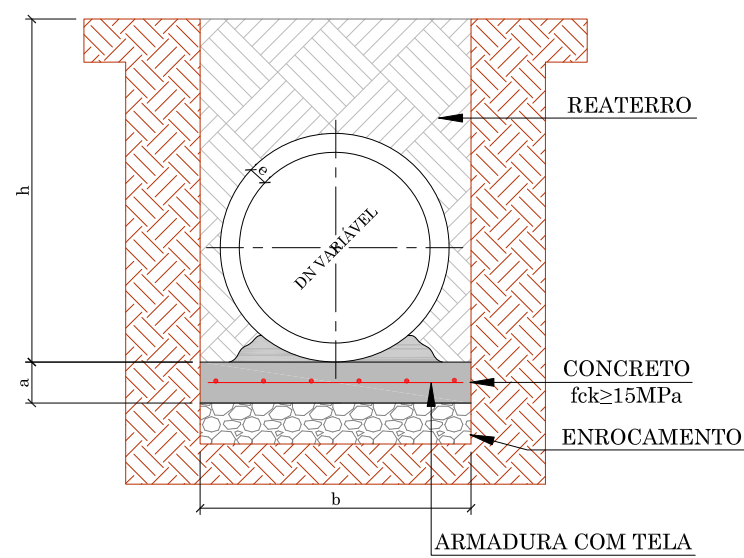





DN (cm)	a (cm)	b			
		h = 0 à 2m	h = 2 à 4m	h = 4 à 6m	h = 6 à 8m
30	10	90	120	150	180
40	10	120	150	180	210
60	10	150	180	210	240
80	10	170	200	230	260
100	10	190	210	250	280
120	15	220	260	300	340
150	15	250	290	330	370

ENVELOPAMENTO DE TUBO

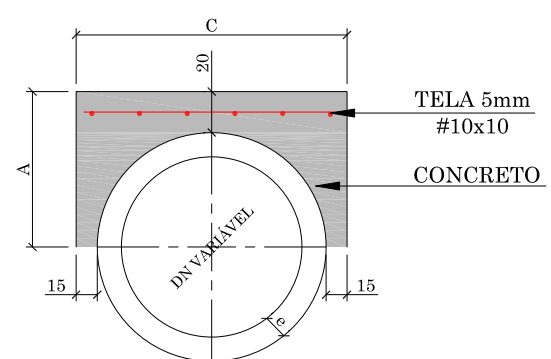


DN (mm)	FORMAS (m)	CONSUMO (POR METRO LINEAR)		DIMENSÕES			
		CONCRETO (m)	ACO (kg/m)	DN (mm)	A	C	e
40	1,08	0,21	2,43	40	44,5	79,0	4,5
60	1,32	0,32	3,17	60	56,0	102,0	6,0
80	1,56	0,43	3,92	80	67,2	124,4	7,2
100	1,80	0,56	4,67	100	78,0	146,0	8,0
120	2,04	0,70	5,41	120	89,6	169,2	9,6
150	2,40	0,93	6,53	150	107,0	204,0	12,0

ESCORAMENTO METÁLICO - TIPO CAIXA

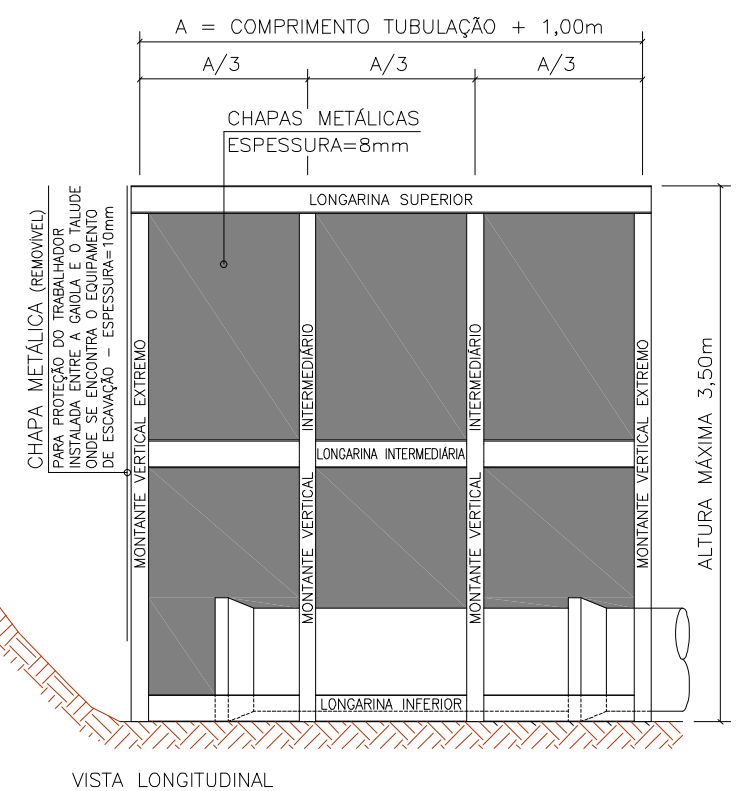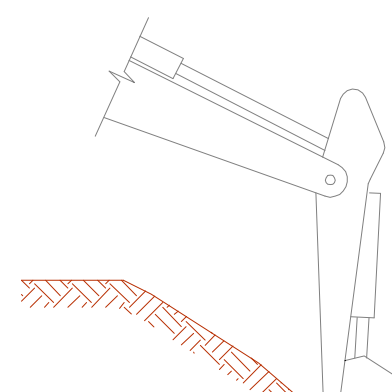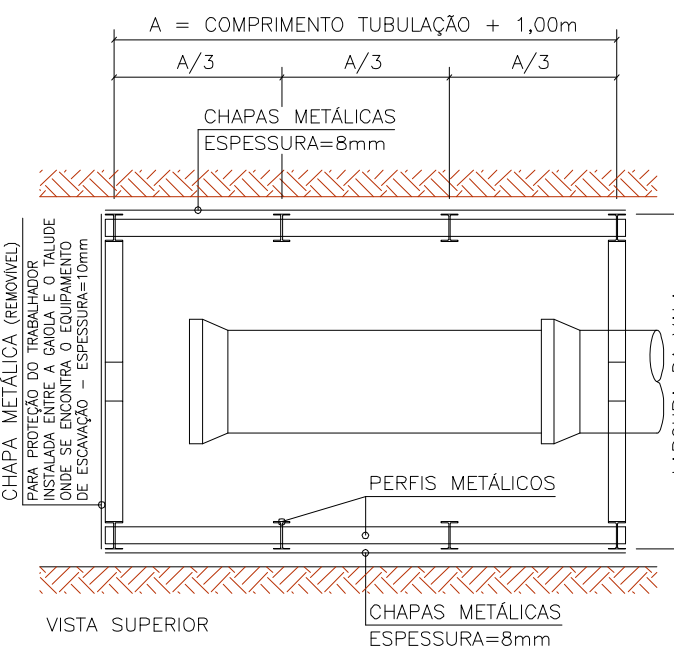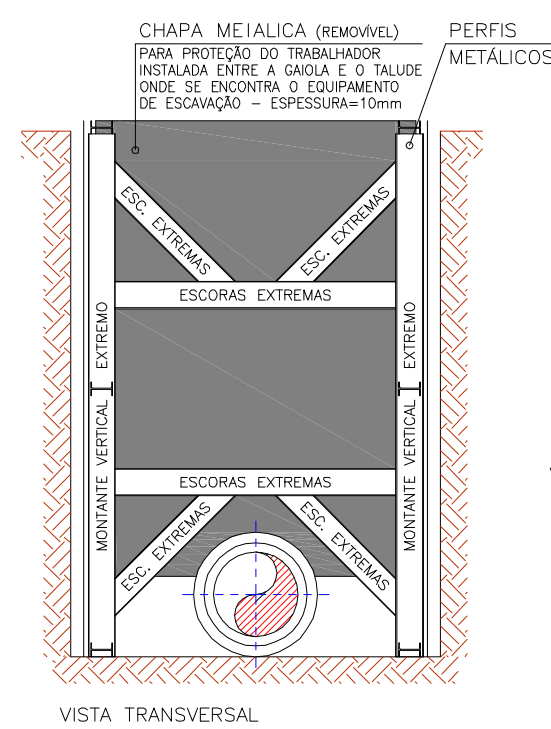


BOCA DE LOBO COM GRELHA


PLANTA BAIXA

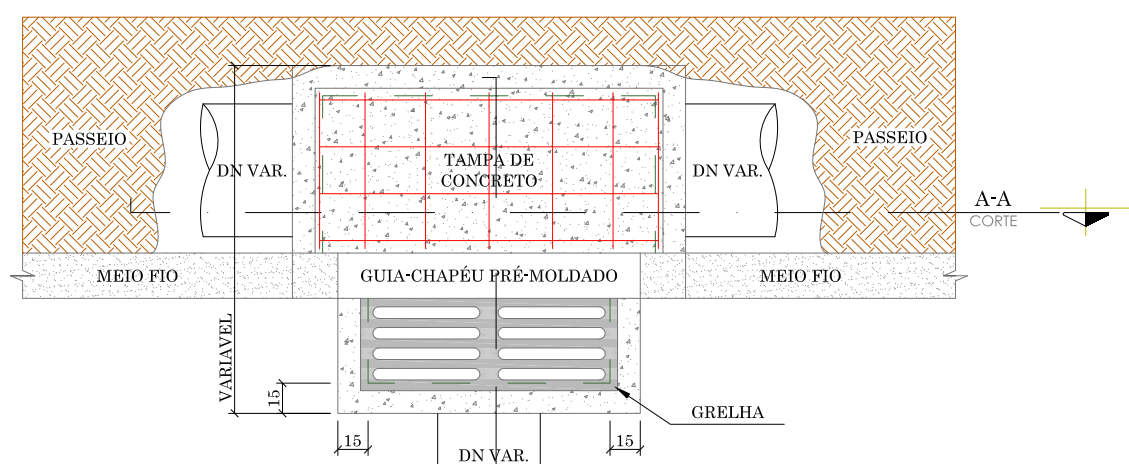

CORTE A-A

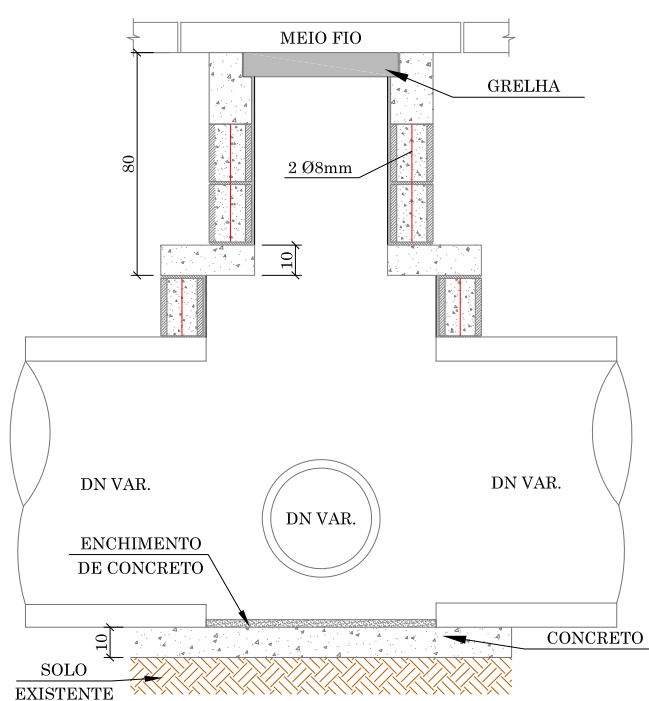


CORTE B-B

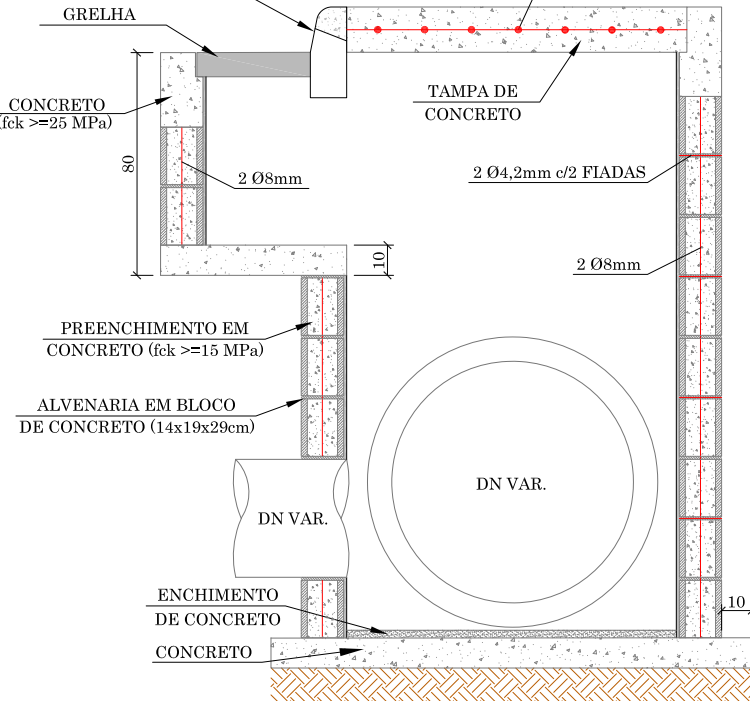


DN	QUANTIDADES MÉDIAS PARA UMA CAIXA								
	ALVENARIA DE BLOCOS DE VEDAÇÃO DE CONCRETO 14x19x29cm (m²)	ARGAMASSA 1:3 (m³)	ACO (kg)	FORMAS (m²)	CONCRETO (m³)			GRELHA (und)	GUIA-CHAPÉU PRÉ-MOLDADO (und)
40	4,04	0,07	10,90	3,06	0,23	0,48	0,31	1,00	1,00
60	5,35	0,09	14,66	3,42	0,28	0,64	0,38	1,00	1,00

CAIXA DE LIGAÇÃO


PLANTA BAIXA

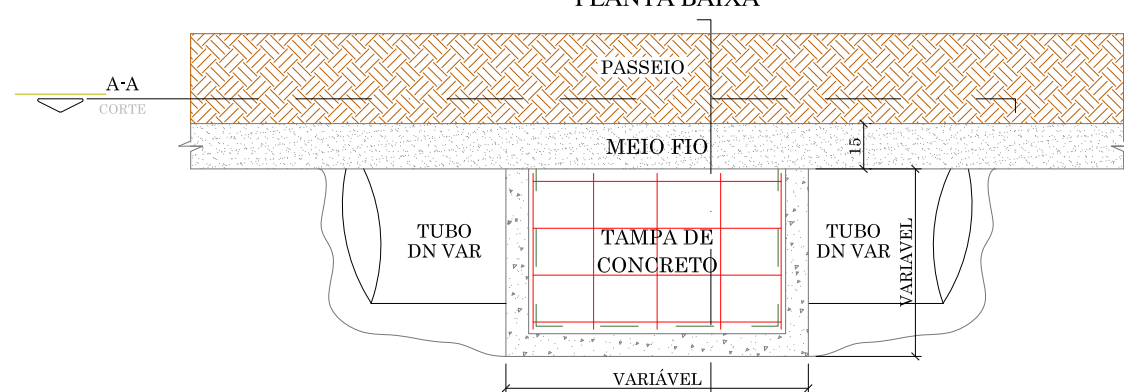

CORTE A-A

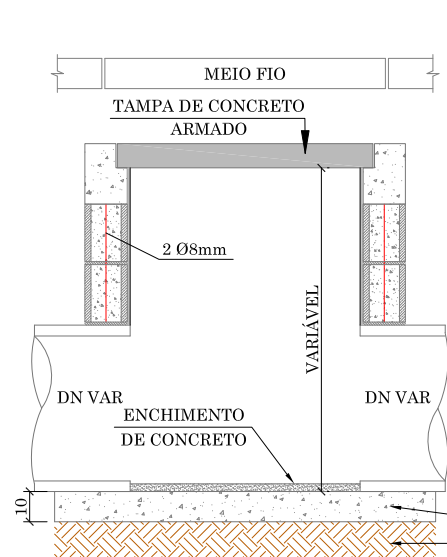

CORTE B-B

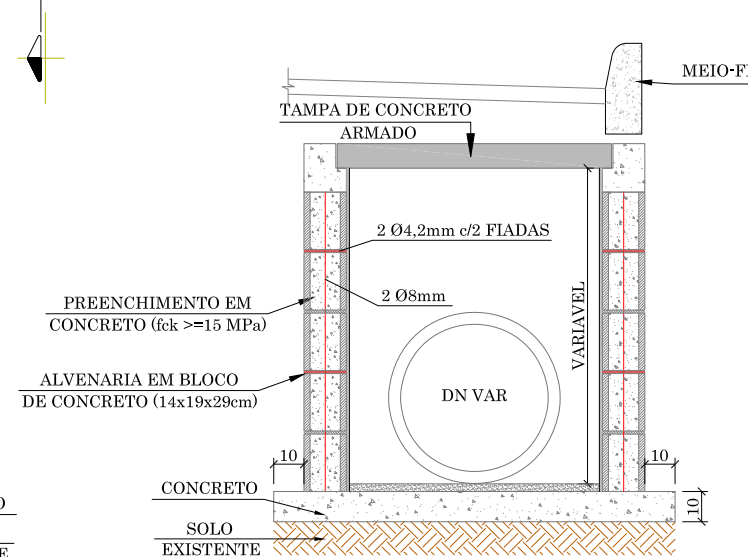

DN	QUANTIDADES MÉDIAS PARA UMA CAIXA						
	ALVENARIA DE BLOCOS DE VEDAÇÃO DE CONCRETO 14x19x29cm (m²)	ARGAMASSA 1:3 (m³)	ACO (kg)	FORMAS (m²)	CONCRETO (m³)		
40	1,97	0,03	10,20	2,16	0,15	0,24	0,23
60	2,95	0,05	14,18	2,52	0,20	0,35	0,29

LEGENDA

MEDIDAS EM CENTÍMETROS (CM)

RESPONSÁVEL TÉCNICO

CLIENTE

IVETE Mª MAURISEZ ANDREAZZA
CREA/SC 049344-1

PREFEITURA MUNICIPAL DE LAGES
CNPJ: 82.777.301/0001-90

PROJETO



Fone: (47) 3333-4888
www.greideengenharia.com.br

CLIENTE

PREFEITURA MUNICIPAL DE LAGES

REFERÊNCIA

PROJETO DE PAVIMENTAÇÃO

ENDEREÇO / OBRA

RUA YLTON MACHADO
BAIRRO DA VÁRZEA - LAGES/SC

TRECHO

INÍCIO: INTERSEÇÃO COM A AVENIDA PRIMEIRO DE MAIO (ESTACA 0+6,00 PP)
TERMINO: INTERSEÇÃO A RUA FARIAS DE BRITO (ESTACA 10+9,30 PF)

DATA

MAIO/2022

DESENHO

EQUIPE TÉCNICA

REVISÃO

REVISÃO 01

PROJETO

PROJETO DE DRENAGEM E OBRAS DE ARTE CORRENTE

ESCALA

SEM ESCALA

FORMATO

594x660mm

ARQUIVO

LAG-VIN-DREDET-R01

FOLHA

DRE 03



OBSERVAÇÕES

HAVENDO DIVERGÊNCIA ENTRE COTA E ESCALA, PREVALECERÁ A COTA

03

PROJETO URBANISTICO E OBRAS COMPLEMENTARES

PROJETO URBANÍSTICO E OBRAS COMPLEMENTARES

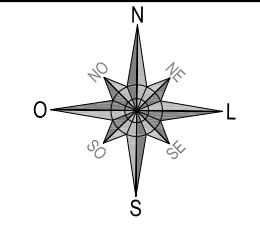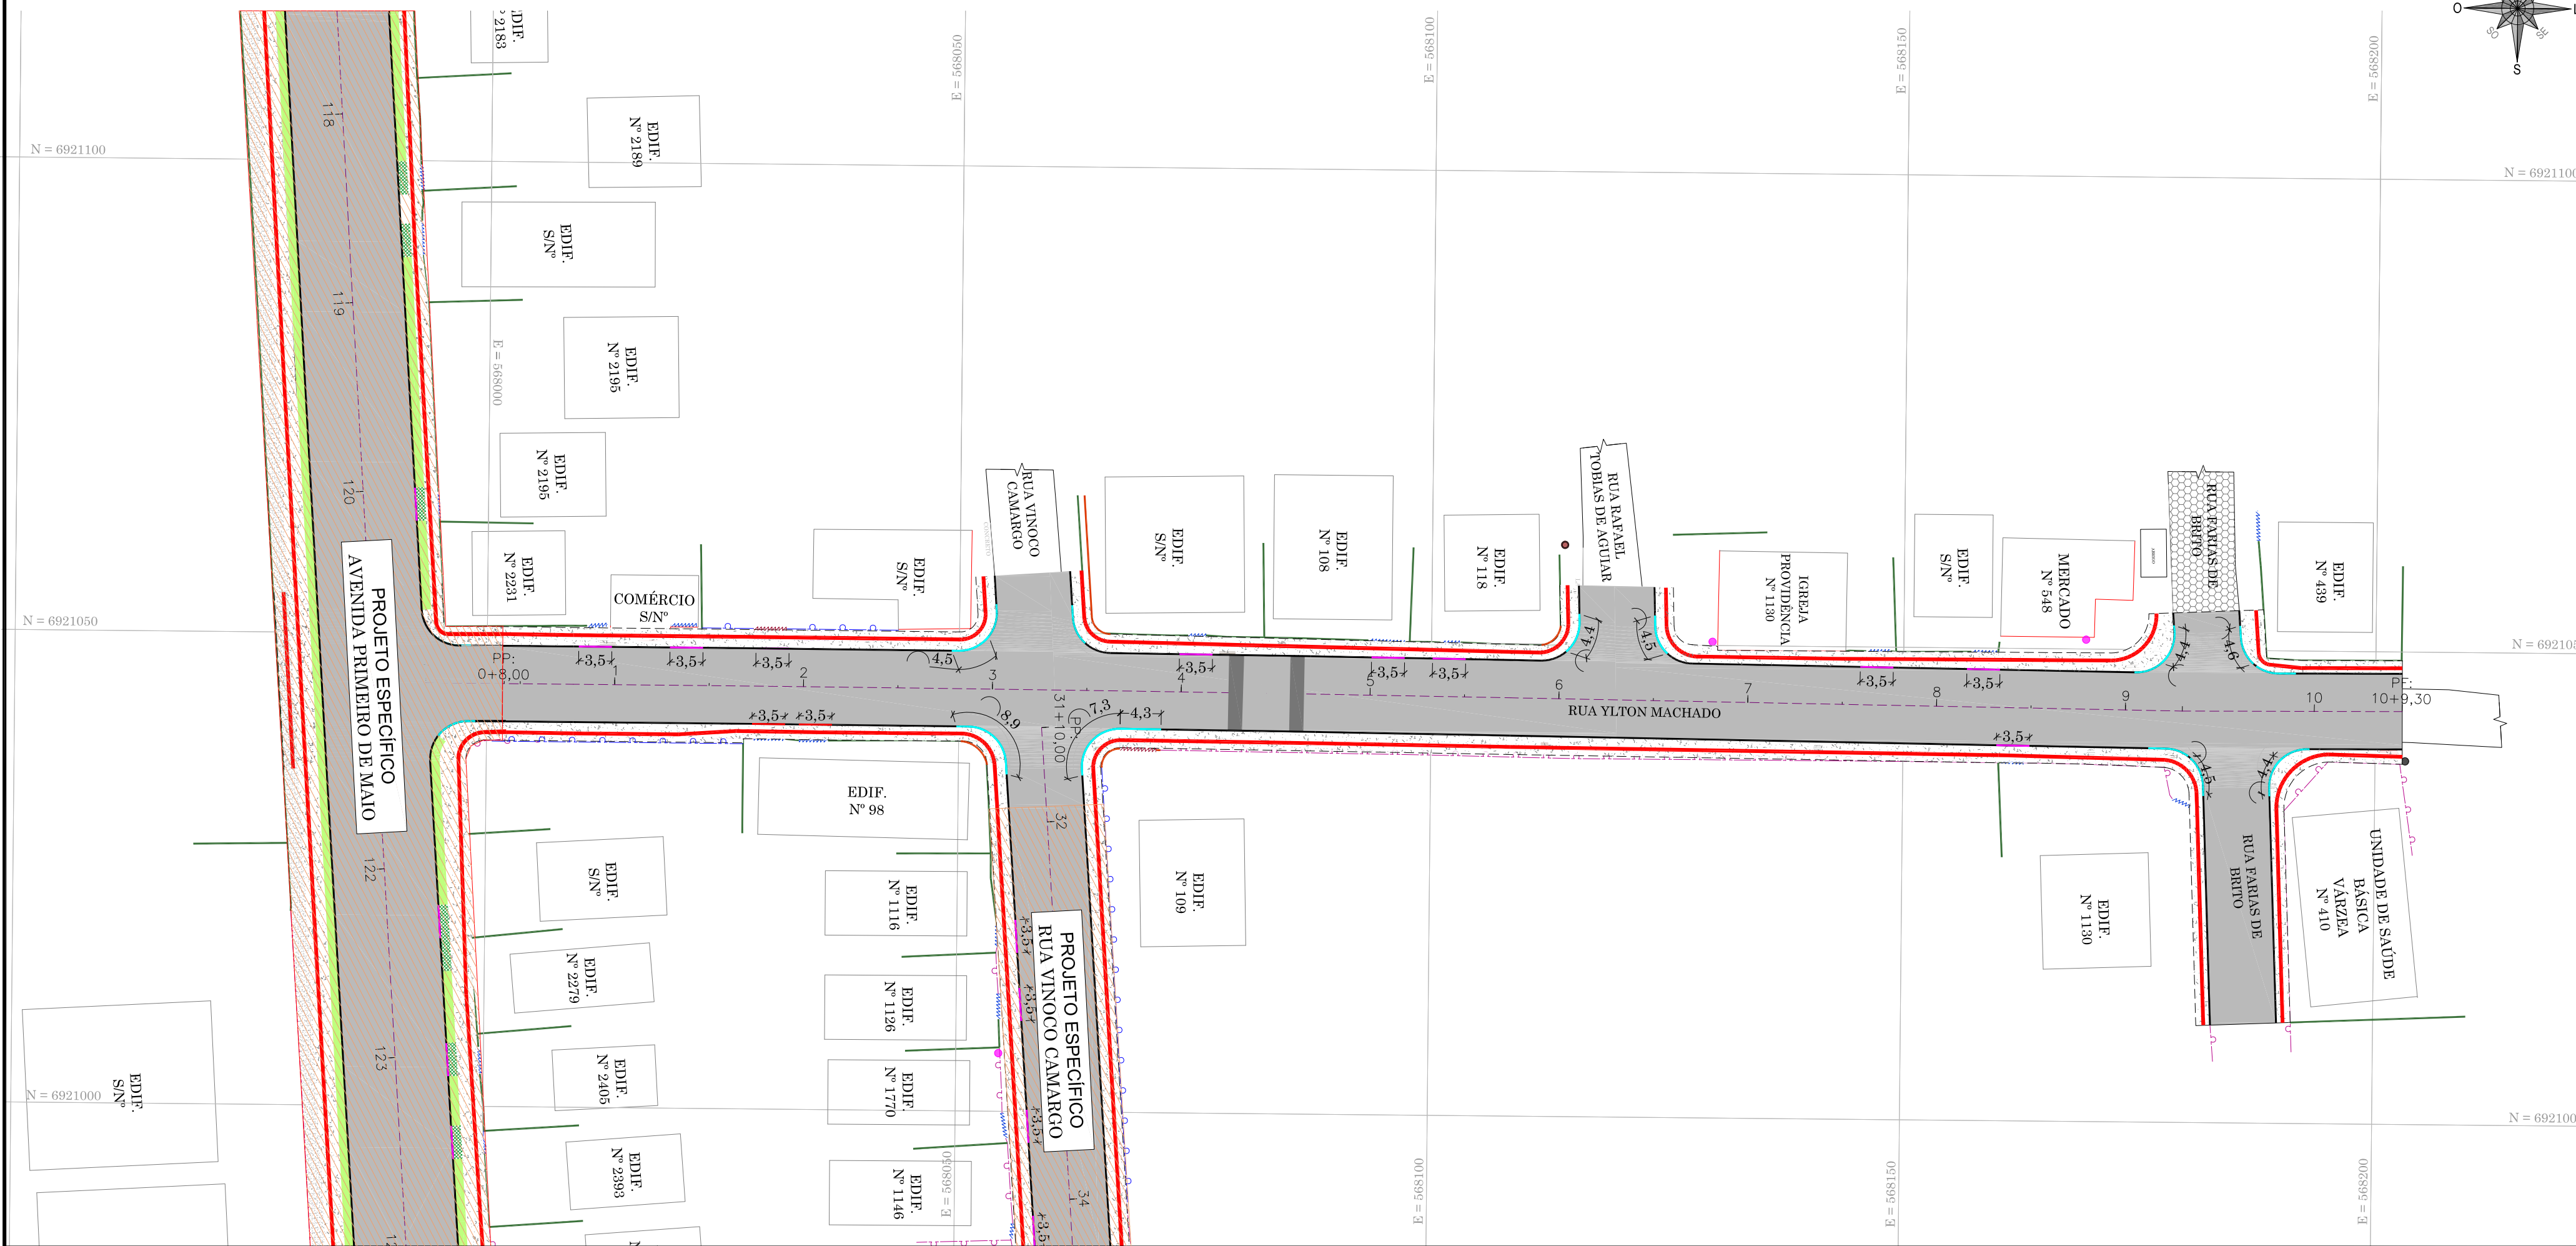

LEGENDA - EXISTENTE		LEGENDA - PROJETADO	
	BORDO		MEIO FIO PROJETADO
	ACESSO		ALINHAMENTO PASSEIO
	CERCA DE ARAME		REBAIXO VEICULAR PARA PASSEIO MAIOR QUE 1,8 M.
	CERCA DE TELA		REBAIXO VEICULAR PARA PASSEIO MENOR QUE 1,8 M.
	MURO DE ALVENARIA		REBAIXO PARA EMBOQUES
	MURETA DE CONCRETO		CERCA DE ARAME A CONSTRUIR
	PORTÃO		CERCA DE TELA A CONSTRUIR
	REDE DE DRENAGEM PLUVIAL		MURO DE ALVENARIA A CONSTRUIR
	CURVAS DE NÍVEL		PORTÃO A RELOCAR
	CAIXA COLETORA		PISO PODOTÁTIL
	BOCA DE LOBO		POSTE DE ILUMINAÇÃO A RELOCAR
	POSTE DE ILUMINAÇÃO		PAVIMENTAÇÃO ASFÁLTICA
	POSTE RESIDENCIAL		PASSEIO EM CONCRETO
	DISPOSITIVO SEMASA		FAIXA ELEVADA
	EDIFICAÇÃO		
	ABRIGO DE ÔNIBUS		
	EDIFICAÇÃO - FACE CADASTRADA		
	PAVIMENTAÇÃO ASFÁLTICA		
	PAVIMENTAÇÃO EM PARALÉLEPÍPEDO		
	PAVIMENTAÇÃO EM LAJOTA		
	CANTEIRO		
	RIO/CORREGO/CURSO D'ÁGUA		

OBSERVAÇÕES

- AS EDIFICAÇÕES REPRESENTADAS EM PLANTA FORAM ILUSTRADAS COM BASE EM IMAGENS AÉREAS DA REGIÃO E NO LEVANTAMENTO PLANIALTIMÉTRICO CADASTRAL
- EM RELAÇÃO A DRENAGEM EXISTENTE ESTÁ SENDO INDICADO O POSSÍVEL ALINHAMENTO E DIÂMETRO DAS TUBULAÇÕES, VISTO QUE DURANTE O LEVANTAMENTO NÃO FOI POSSÍVEL OBTER OS REFERIDOS DADOS EM FUNÇÃO DAS MESMAS ESTAREM SOTERRADAS.
- EM RELAÇÃO A PAGINAÇÃO DO PODOTÁTIL ALERTA E DIRECIONAL É MERAMENTE ILUSTRATIVO, ESTÁ SENDO APRESENTADO O DETALHE TIPO NO PROJETO DE ACESSIBILIDADE AOS PASSEIOS E OBRAS COMPLEMENTARES.

RESPONSÁVEL TÉCNICO	CLIENTE
IVETE Mª MAURISENZ ANDREAZZA CREA/SC 049344-1	PREFEITURA MUNICIPAL DE LAGES CNPJ: 82.777.301/0001-90




Fone: (47) 3333-4886
www.greideengenharia.com.br


PROJETO			
CLIENTE		PREFEITURA MUNICIPAL DE LAGES	
REFERÊNCIA		PROJETO DE PAVIMENTAÇÃO	
ENDEREÇO / OBRA RUA YLTON MACHADO BAIRRO DA VÁRZEA - LAGES/SC			
TRECHO INÍCIO: INTERSEÇÃO COM A AVENIDA PRIMEIRO DE MAIO (ESTACA 0+6,00 PP) TÉRMINO: INTERSEÇÃO À RUA FARIAS DE BRITO (ESTACA 10+9,30 PF)			
DATA	DESENHO	REVISÃO	PROJETO
MAIO/2022	EQUIPE TÉCNICA	REVISÃO 01	URBANÍSTICO E OBRAS COMPLEMENTARES
ESCALA	FORMATO	AROUVO	FOLHA
1/500	297x760mm	LAG-VIN-OBRAPLA-R01	URB 01 02
OBSERVAÇÕES			
HAVENDO DIVERGÊNCIA ENTRE COTA E ESCALA, PREVALECERÁ A COTA			

DETALHE SINALIZAÇÃO TÁTIL DE ALERTA E DIRECIONAL


SINALIZAÇÃO TÁTIL DE ALERTA E DIRECIONAL EM ABRIGO DE ÔNIBUS

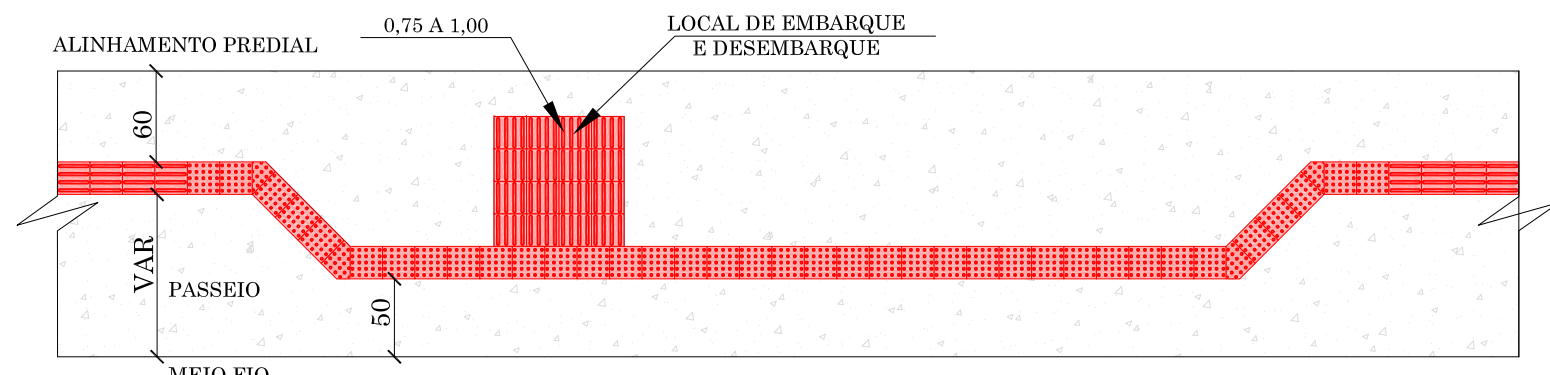


PAGINAÇÃO E SINALIZAÇÃO TÁTIL DE ALERTA EM OBSTÁCULOS

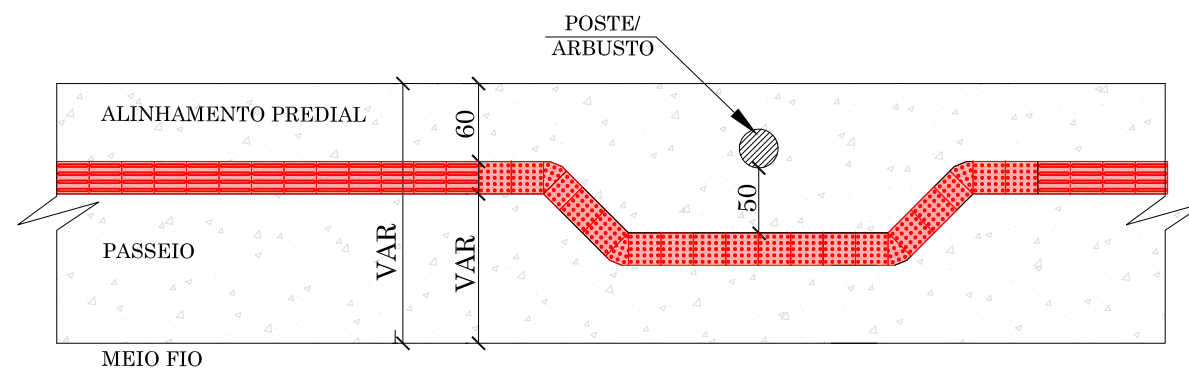


REBAIXO PARA TRAVESSIA DE PEDESTRES EMBOQUES

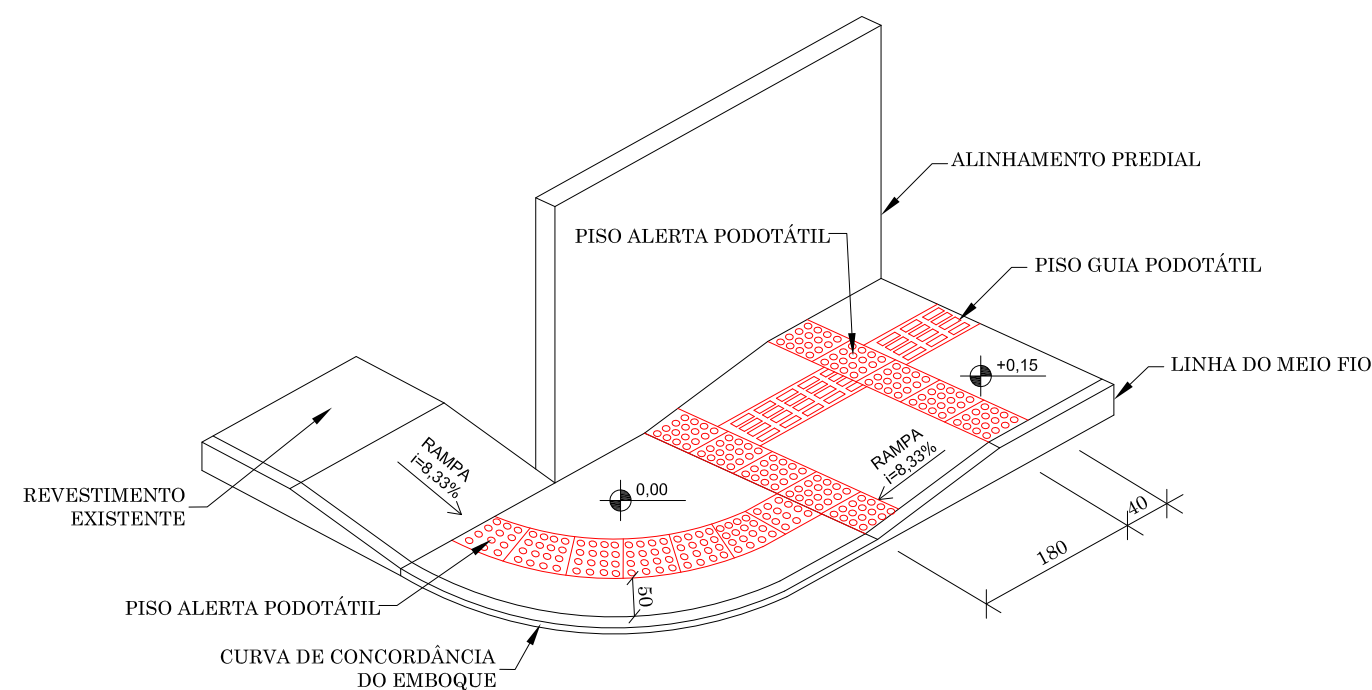



REBAIXO PARA TRAVESSIA DE PEDESTRES PARA LARGURA ≤ 200 cm

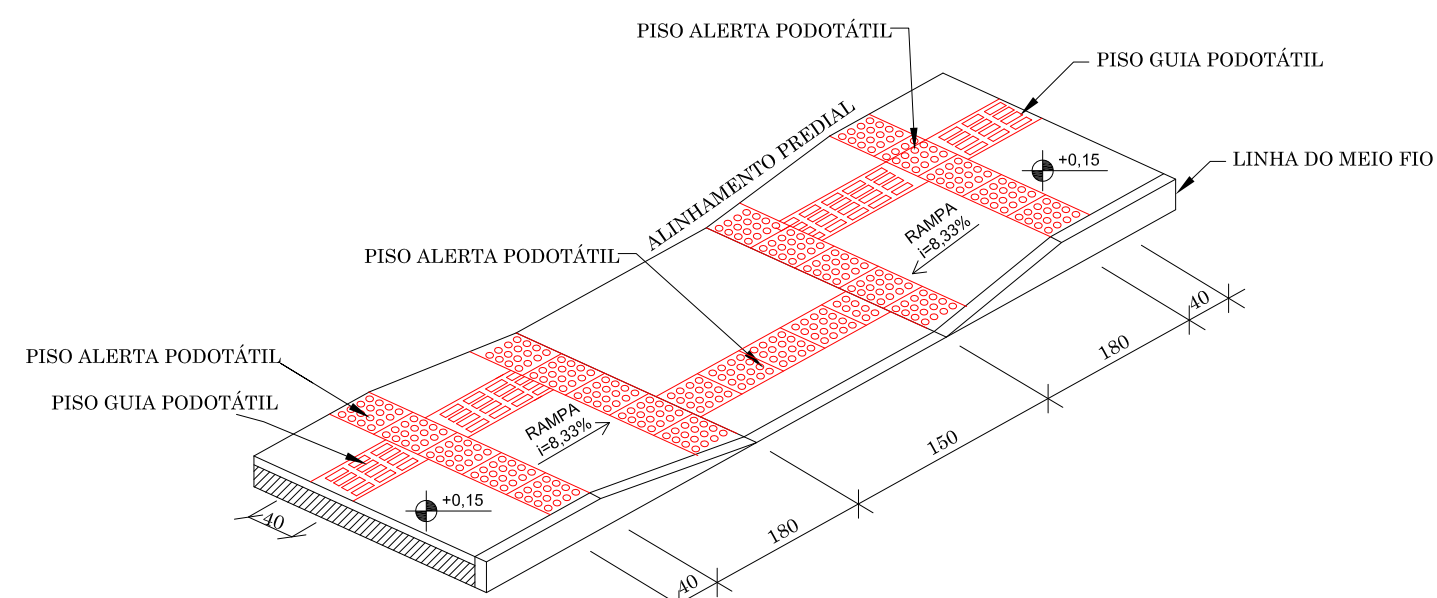


REBAIXO PARA ACESSO DE VEÍCULOS PARA LARGURA < 180 cm

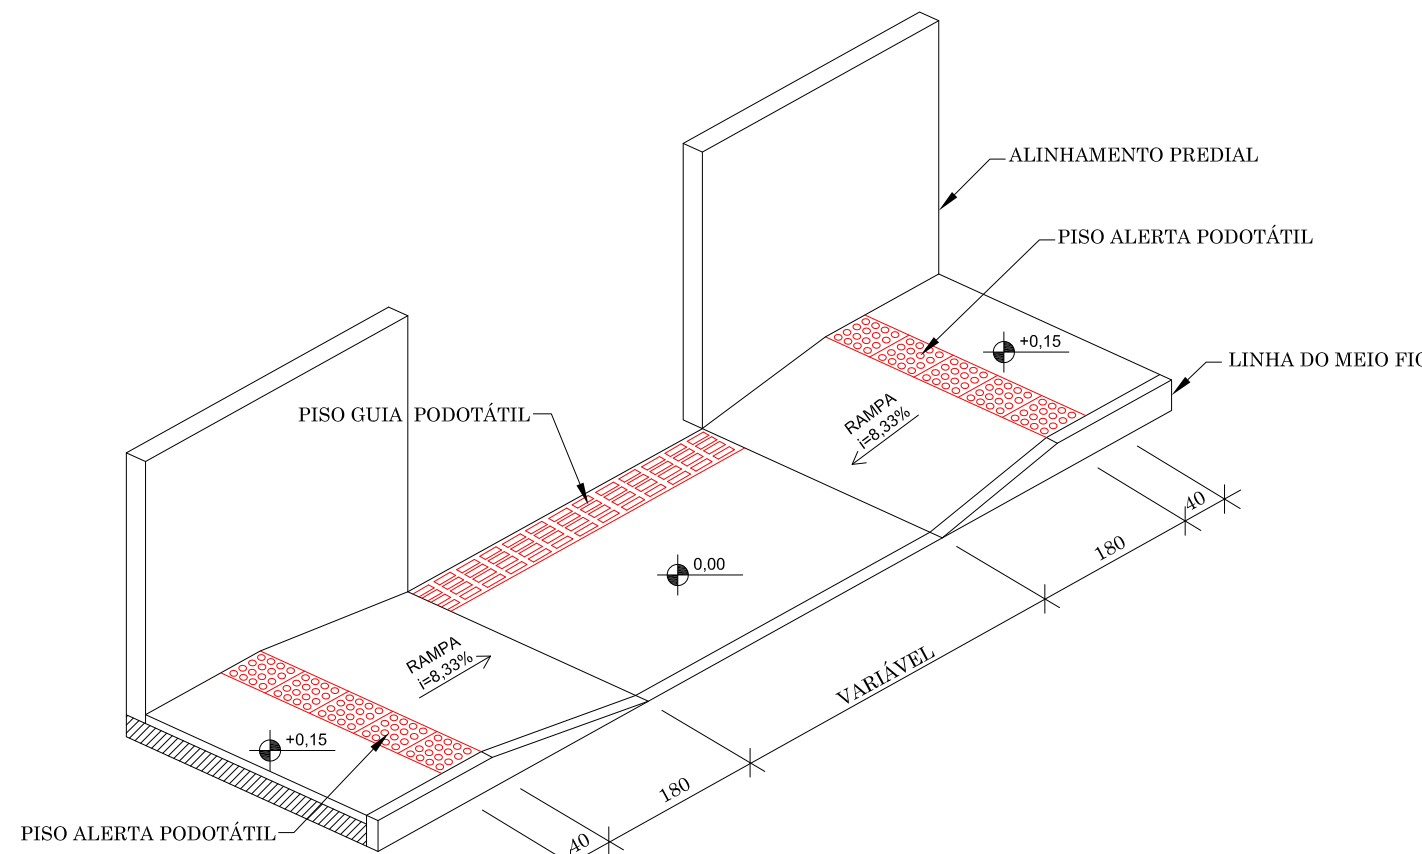


COMPOSIÇÃO DE SINALIZAÇÃO TÁTIL DE ALERTA E DIRECIONAL EXEMPLOS DE MUDANÇAS DE DIREÇÃO

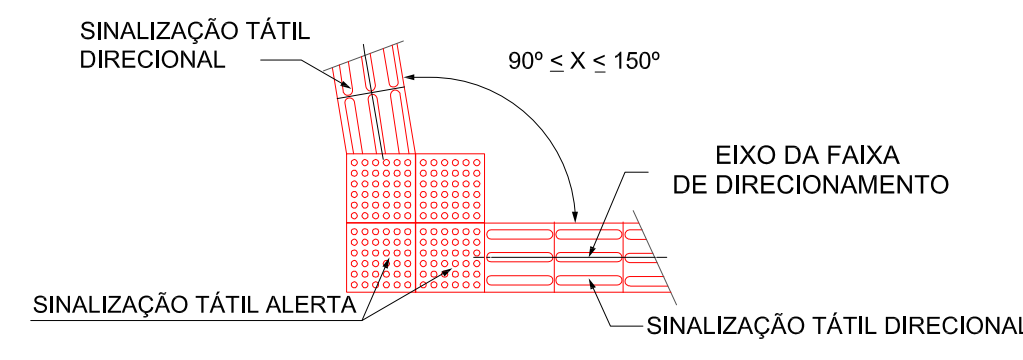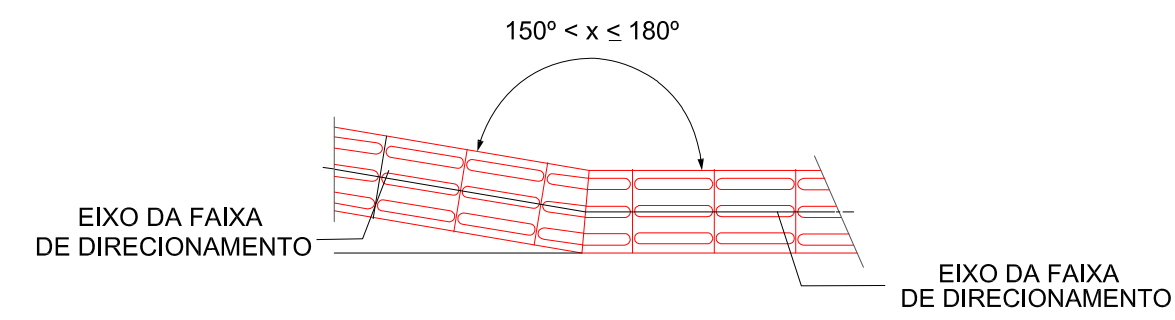


SINALIZAÇÃO TÁTIL DE ALERTA EM OBSTÁCULOS SUSPENSOS (TELEFONE PÚBLICO)

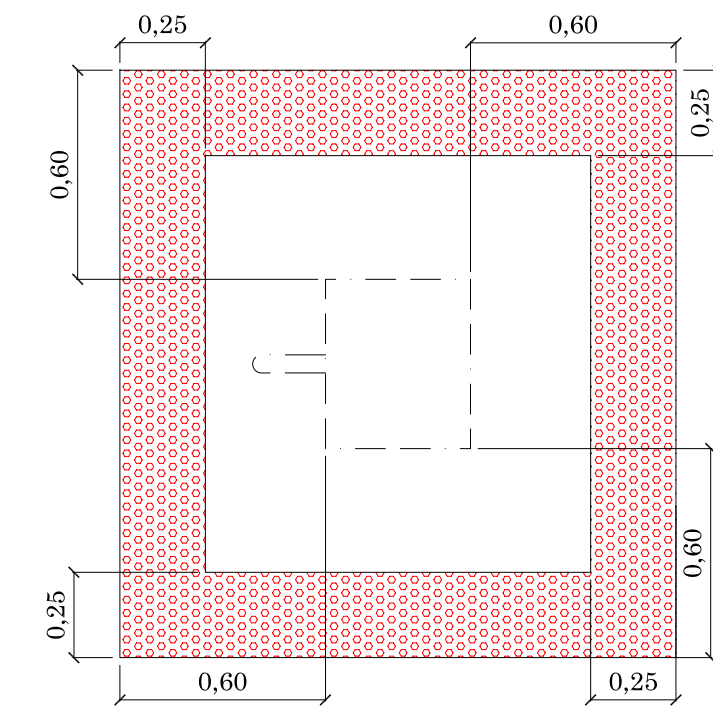


SINALIZAÇÃO TÁTIL DE ALERTA

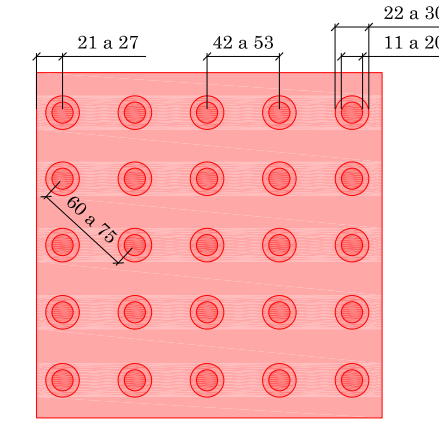


SINALIZAÇÃO TÁTIL DIRECIONAL

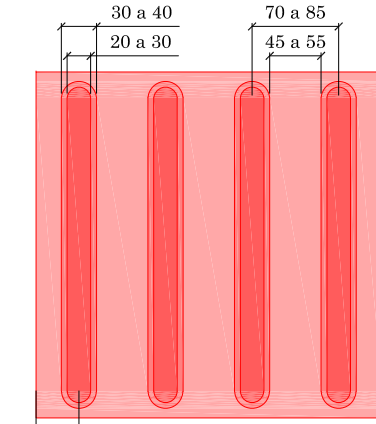

REBAIXO PARA TRAVESSIA DE PEDESTRES PARA LARGURA > 320 cm

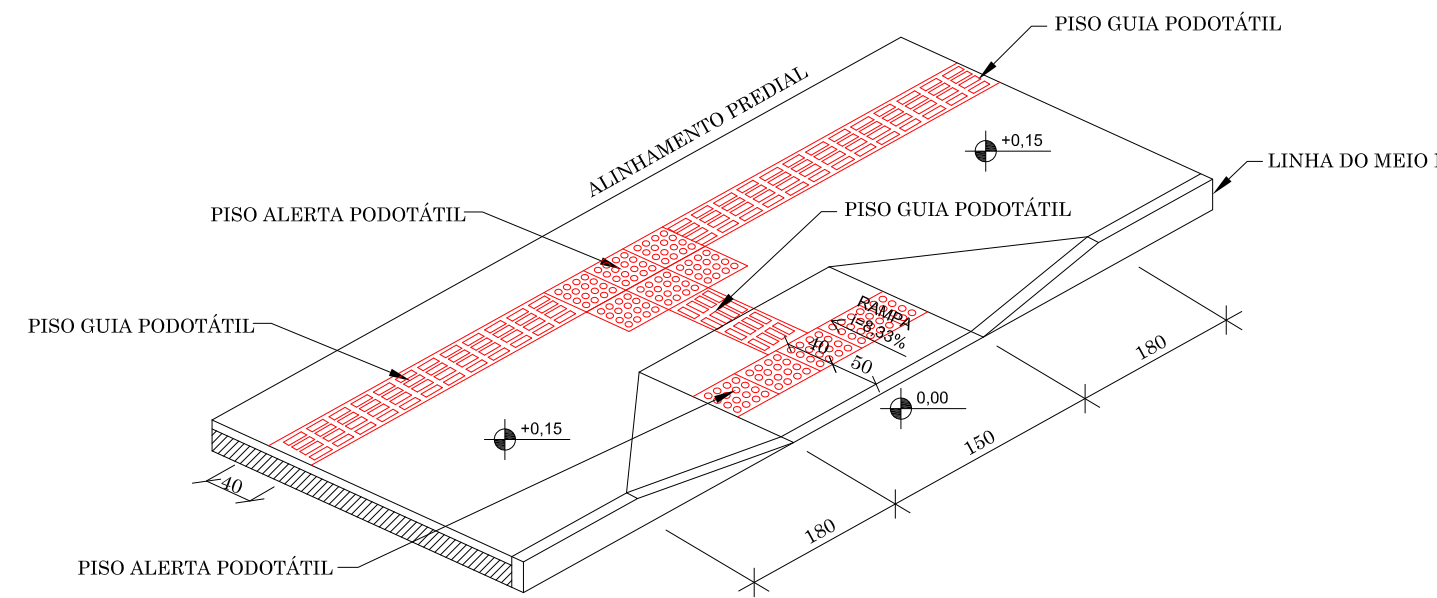


REBAIXO PARA ACESSO DE VEÍCULOS PARA LARGURA ≥ 180 cm

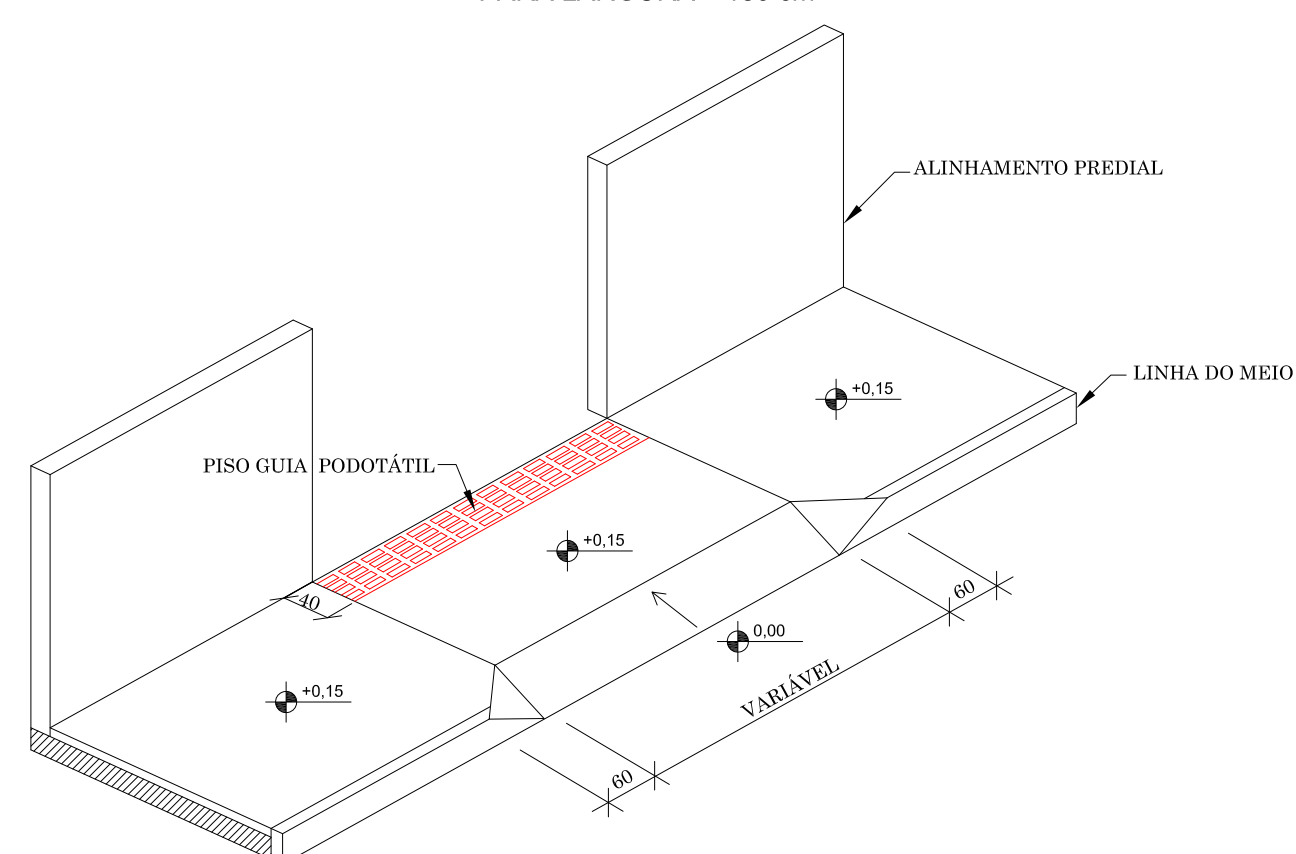


DETALHES DE CONSTRUÇÃO DE CERCAS E MUROS


CERCA DE ARAME FARPADADO PLANTA BAIXA

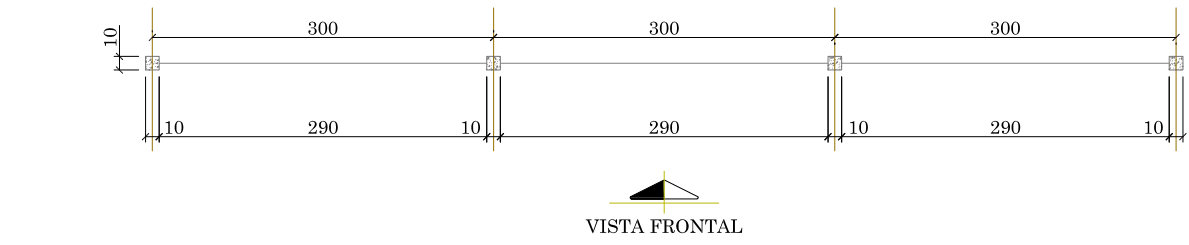


VISTA FRONTAL

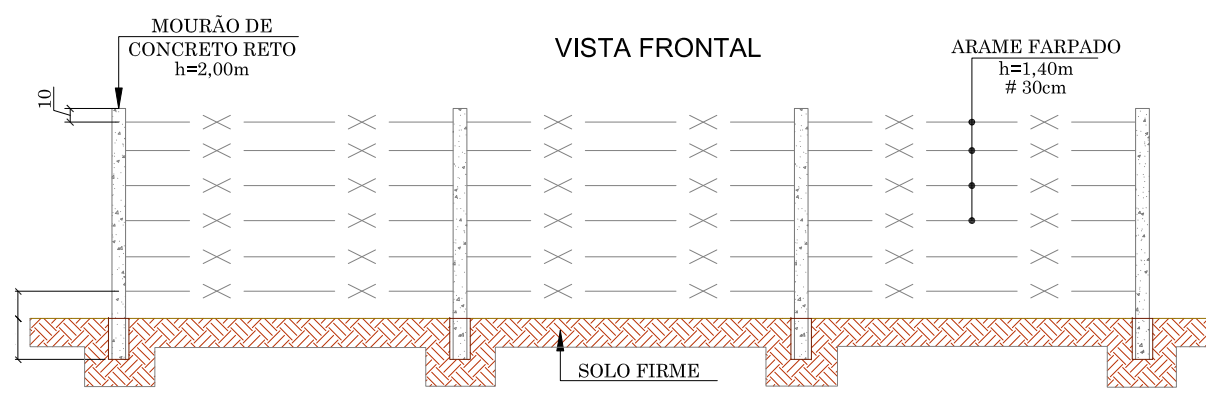

CERCA DE TELA GALVANIZADA PLANTA BAIXA

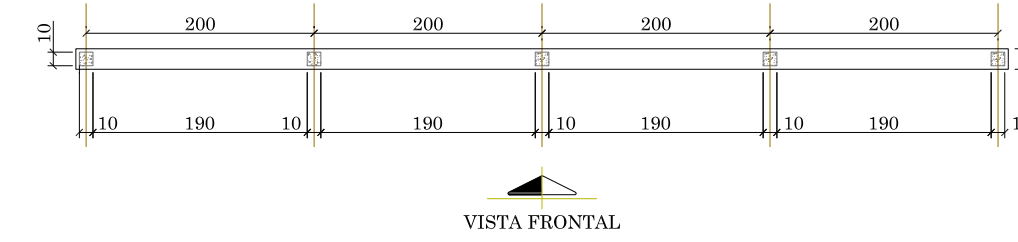



VISTA FRONTAL

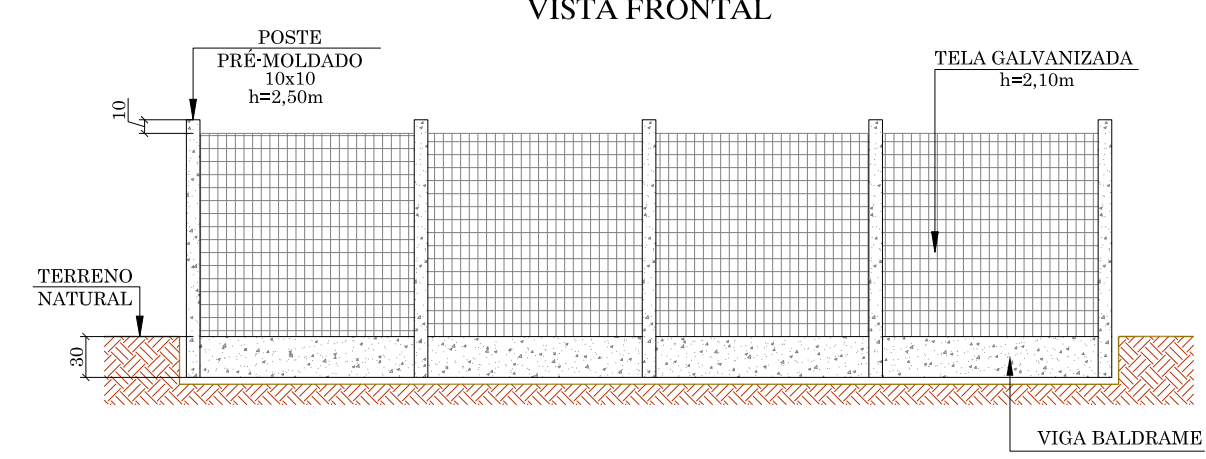

MURO DE ALVENARIA PLANTA BAIXA




VISTA FRONTAL

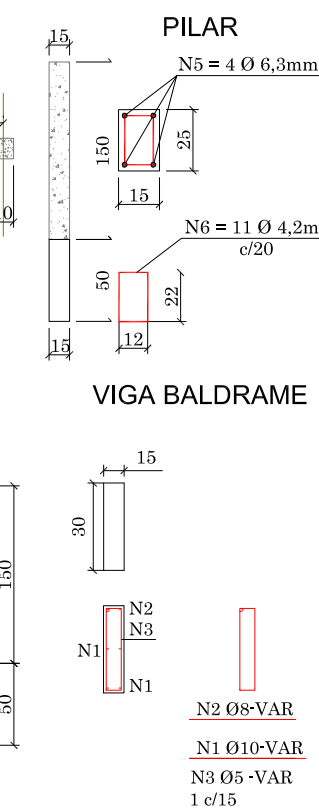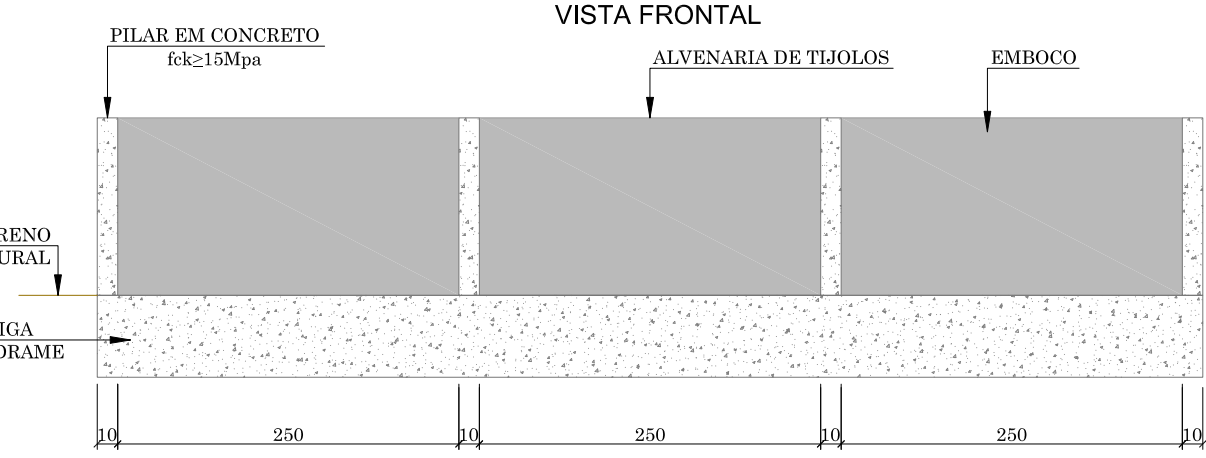


NOTA: MEDIDAS EM (cm)

DETALHE FAIXA ELEVADA

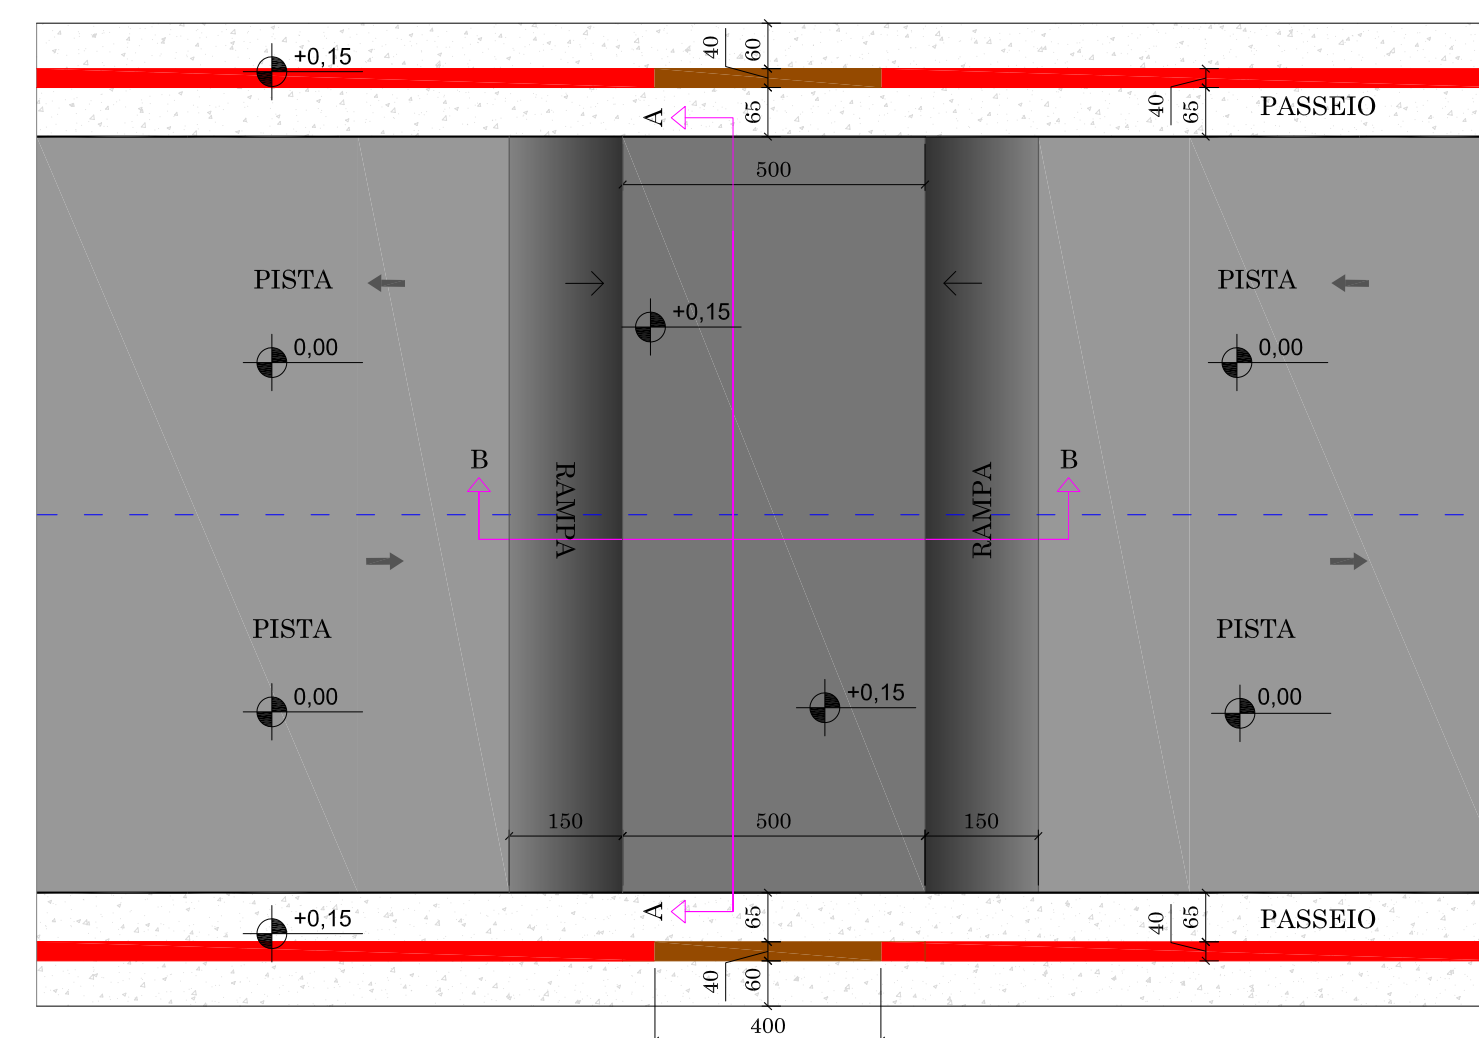



CORTE B-B

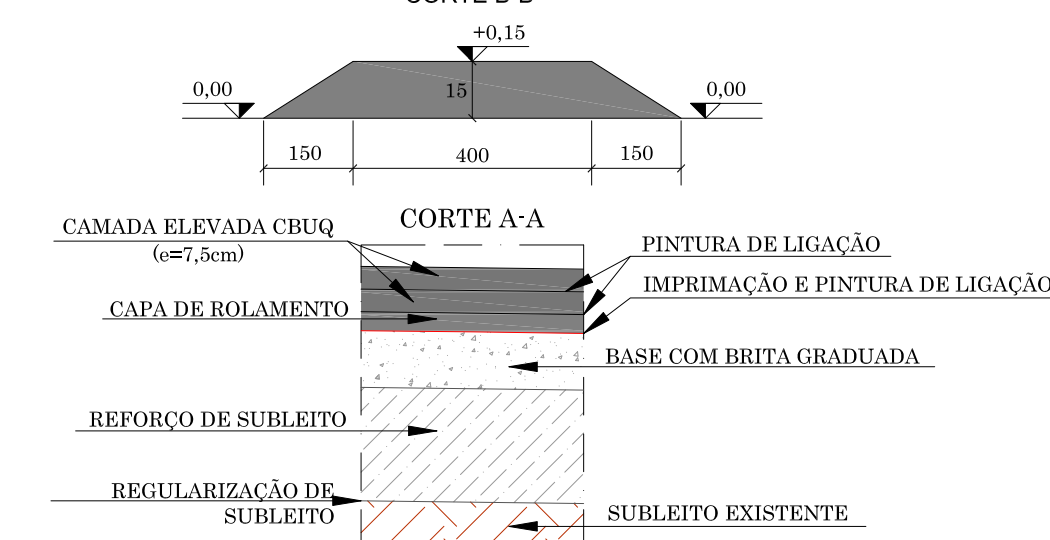

RESPONSÁVEL TÉCNICO	CLIENTE
IVETE M ^º MAURISENZ ANDREAZZA CREA/SC 048344-1	PREFEITURA MUNICIPAL DE LAGES CNPJ 05.777.301/0001-60
PROJETO	REFERÊNCIA
GREIDE engenharia	PREFEITURA MUNICIPAL DE LAGES PROJETO DE PAVIMENTAÇÃO
CLIENTE	ENDEREÇO / OBRA
	RUA YETON MACHADO BAIRRO DA VÁRZEA - LAGES/SC
TRONCO	TERMINO
INTERSEÇÃO COM A AVENIDA PRIMEIRO DE MAIO (ESTACA 0+6,00 PP)	INTERSEÇÃO A RUA FARIAS DE BRITO (ESTACA 10+9,30 PP)
DATA	DESENHO
MAIO/2022	EQUIPE TÉCNICA
SEM ESCALA	REVISÃO 01
FORMATO	PROJETO
594x840mm	URBANÍSTICO E OBRAS COMPLEMENTARES
ARQUIVO	LAG-VIN-OBRADET-R00
FOLHA	URB 02
OBSERVAÇÕES	HAVENDO DIVERGÊNCIA ENTRE COTA E ESCALA, PREVALECERÁ A COTA

PROJETO DE SINALIZAÇÃO

PROJETO DE SINALIZAÇÃO

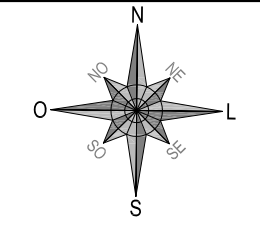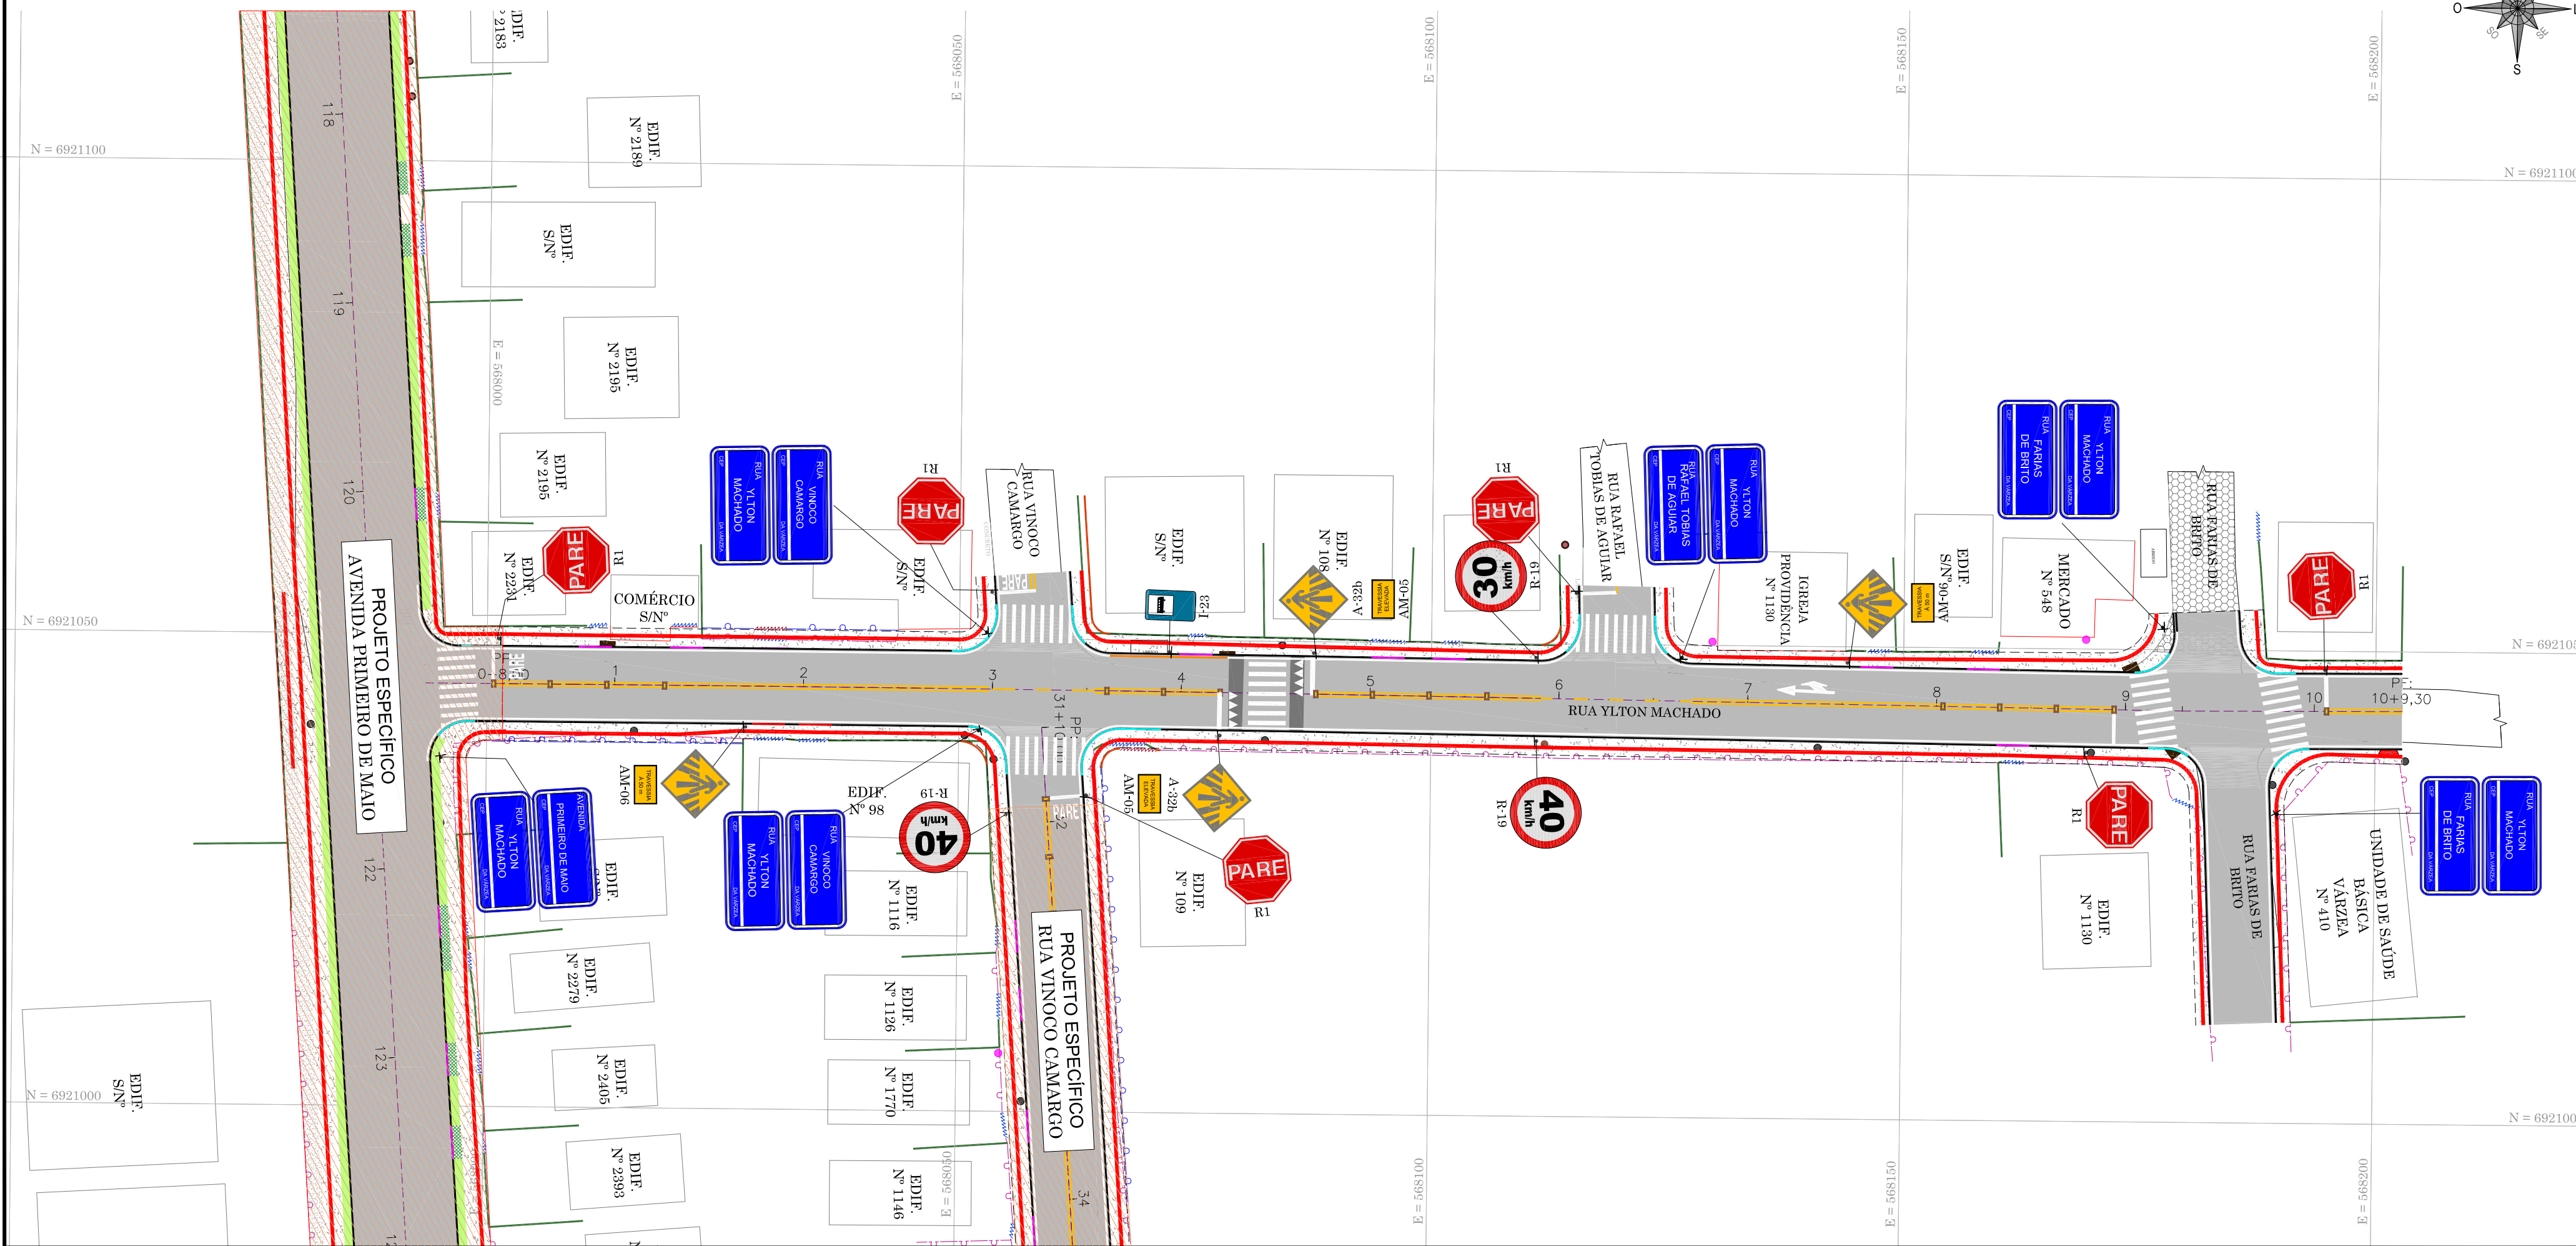

LEGENDA - EXISTENTE		LEGENDA - PROJETADO	
	BORDO		POSTE DE ILUMINAÇÃO
	ACESSO		POSTE RESIDENCIAL
	CERCA DE ARAME		DISPOSITIVO SEMASA
	CERCA DE TELA		EDIFICAÇÃO
	MURO DE ALVENARIA		ABRIGO DE ÔNIBUS
	MURETA DE CONCRETO		EDIFICAÇÃO - FACE CADASTRAL
	PORTÃO		PAVIMENTAÇÃO ASFALTICA
	REDE DE DRENAGEM PLUVIAL		PAVIMENTAÇÃO EM PARALÉLEPÍPEDO
	CURVAS DE NÍVEL		PAVIMENTAÇÃO EM LAJOTA
	CAIXA COLETORA		CANTEIRO
	BOCA DE LOBO		RIO/CORREGO/CURSO D'ÁGUA
			SUPORTE DE PLACA
			SUPORTE SEMI-PÓRTICO SIMPLES PARA PLACA INDICATIVA
			TACHÃO BIDIRECIONAL
			PLACAS DE REGULAMENTAÇÃO
			PLACAS DE ADVERTÊNCIA
			PLACAS DE SERVIÇO


OBSERVAÇÕES

- AS EDIFICAÇÕES REPRESENTADAS EM PLANTA FORAM ILUSTRADAS COM BASE EM IMAGENS AÉREAS DA REGIÃO E NO LEVANTAMENTO PLANIMÉTRICO CADASTRAL.
- EM RELAÇÃO A DRENAGEM EXISTENTE ESTÁ SENDO INDICADO O POSSÍVEL ALINHAMENTO E DIÂMETRO DAS TUBULAÇÕES, VISTO QUE DURANTE O LEVANTAMENTO NÃO FOI POSSÍVEL OBTER OS REFERIDOS DADOS EM FUNÇÃO DAS MESMAS ESTAREM SOTERRADAS.
- EM RELAÇÃO A PAGINAÇÃO DO PODOTÍL ALERTA E DIRECIONAL É MERAMENTE ILUSTRATIVO, ESTÁ SENDO APRESENTADO O DETALHE TIPO NO PROJETO DE ACESSIBILIDADE AOS PASSEIOS E OBRAS COMPLEMENTARES.

RESPONSÁVEL TÉCNICO	CLIENTE
IVETE Mª MAURISENZ ANDREAZZA CREA/SC 049344-1	PREFEITURA MUNICIPAL DE LAGES CNPJ: 82.777.301/0001-90

				Fone: (47) 3333-4886 www.greideengenharia.com.br	
PROJETO: PREFEITURA MUNICIPAL DE LAGES					
REFERÊNCIA: PROJETO DE PAVIMENTAÇÃO					
ENDEREÇO / OBRA: RUA YLTON MACHADO, BAIRRO DA VÁRZEA - LAGES/SC					
TRECHO: INÍCIO: INTERSEÇÃO COM A AVENIDA PRIMEIRO DE MAIO (ESTAÇÃO 0+6,00 PP) / TÉRMINO: INTERSEÇÃO A RUA FARIAS DE BRITO (ESTAÇÃO 10+9,30 PF)					
DATA	DESENHO	REVISÃO	PROJETO		
MAIO/2022	EQUIPE TÉCNICA	REVISÃO 01	PROJETO DE SINALIZAÇÃO		
ESCALA	FORMATO	AROUVO	FOLHA		
1/500	297x760mm	LAG-VIN-SINPLA-R01	SIN 01	02	
OBSERVAÇÕES: HAVENDO DIVERGÊNCIA ENTRE COTA E ESCALA, PREVALECERÁ A COTA					

SINALIZAÇÃO VERTICAL

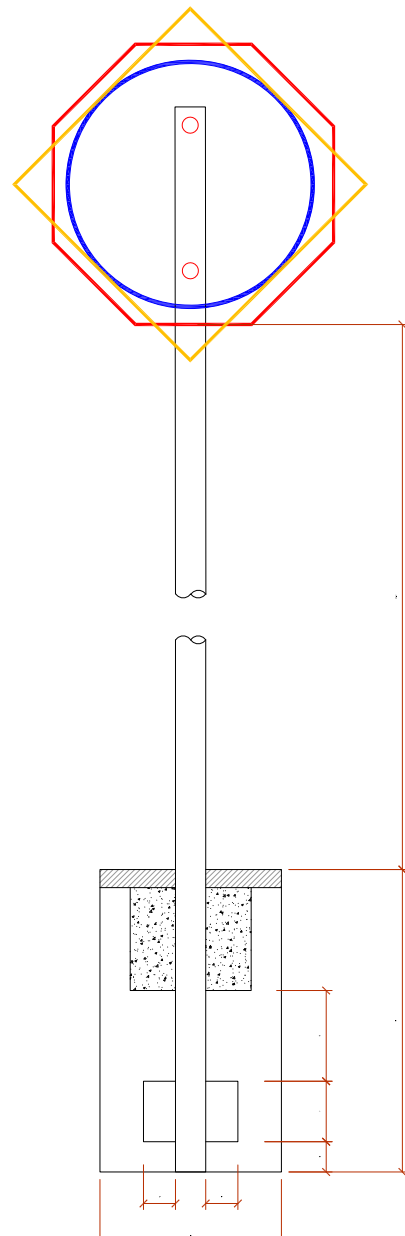

QUANTITATIVOS DE MATERIAIS	QUANTIDADE	UNID.
DESCRICO		
ESCVAÇÃO MANUAL	0,03	m3
CONCRETO Fck ≥ 15 MPa	0,03	m3
TUBO DE AÇO GALVANIZADO DN 2"	3,00	m

PLACAS DE REGULAMENTAÇÃO

PLACA	TIPO	PINTURA	MEDIDA (cm)
	R-1 PARADA OBRIGATORIA	FUNDO E ORLA EXTERNA VERMELHAS ORLA INTERNA E LETRAS BRANCAS	OCTOGONAL L=75
	R-2 DE A PREFERENCIA	FUNDO BRANCO E ORLA VERMELHA	L=75
	R-3 SENTIDO PROIBIDO	FUNDO BRANCO SÍMBOLO E LETRAS PRETAS ORLA E TÁBIA VERMELHAS	D=50
	R-4a PROIBIDO VIRAR À ESQUERDA	FUNDO BRANCO SÍMBOLO E LETRAS PRETAS ORLA E TÁBIA VERMELHAS	D=50
	R-4b PROIBIDO VIRAR À DIREITA	FUNDO BRANCO SÍMBOLO E LETRAS PRETAS ORLA E TÁBIA VERMELHAS	D=50
	R-5a PROIBIDO RETORNAR À ESQUERDA	FUNDO BRANCO SÍMBOLO E LETRAS PRETAS ORLA E TÁBIA VERMELHAS	D=50
	R-5b PROIBIDO RETORNAR À DIREITA	FUNDO BRANCO SÍMBOLO E LETRAS PRETAS ORLA E TÁBIA VERMELHAS	D=50
	R-6a PROIBIDO ESTACIONAR	FUNDO BRANCO SÍMBOLO E LETRAS PRETAS ORLA E TÁBIA VERMELHAS	D=50
	R-6b ESTACIONAMENTO REGULAMENTADO	FUNDO BRANCO SÍMBOLO E LETRAS PRETAS ORLA E TÁBIA VERMELHAS	D=50
	R-6c PROIBIDO PARAR E ESTACIONAR	FUNDO BRANCO SÍMBOLO E LETRAS PRETAS ORLA E TÁBIA VERMELHAS	D=50
	R-9 PROIBIDO TRANSITO DE CAMINHÕES	FUNDO BRANCO SÍMBOLO E LETRAS PRETAS ORLA E TÁBIA VERMELHAS	D=50
	R-15 ALTEZA MÁXIMA PERMITIDA	FUNDO BRANCO SÍMBOLO E LETRAS PRETAS ORLA E TÁBIA VERMELHAS	D=50
	R-19 VELOCIDADE MÁXIMA PERMITIDA (30km/h)	FUNDO BRANCO SÍMBOLO E LETRAS PRETAS ORLA E TÁBIA VERMELHAS	D=50
	R-19 VELOCIDADE MÁXIMA PERMITIDA (40km/h)	FUNDO BRANCO SÍMBOLO E LETRAS PRETAS ORLA E TÁBIA VERMELHAS	D=50
	R-19 VELOCIDADE MÁXIMA PERMITIDA (50km/h)	FUNDO BRANCO SÍMBOLO E LETRAS PRETAS ORLA E TÁBIA VERMELHAS	D=50
	R-19 VELOCIDADE MÁXIMA PERMITIDA (60km/h)	FUNDO BRANCO SÍMBOLO E LETRAS PRETAS ORLA E TÁBIA VERMELHAS	D=50
	R-20 PROIBIDA AÇONAR BUZINA OU SINAL SONORO	FUNDO BRANCO SÍMBOLO E LETRAS PRETAS ORLA E TÁBIA VERMELHAS	D=50
	R-24a SENTIDO DE CIRCULAÇÃO DA VIA FICHA	FUNDO BRANCO SÍMBOLO E LETRAS PRETAS ORLA E TÁBIA VERMELHAS	D=50
	R-24b PASSAGEM OBRIGATORIA	FUNDO BRANCO SÍMBOLO E LETRAS PRETAS ORLA E TÁBIA VERMELHAS	D=50

PLACA	TIPO	PINTURA	MEDIDA (cm)
	R-25a VIRE À ESQUERDA	FUNDO BRANCO SÍMBOLO E LETRAS PRETAS ORLA E TÁBIA VERMELHAS	D=50
	R-25b VIRE À DIREITA	FUNDO BRANCO SÍMBOLO E LETRAS PRETAS ORLA E TÁBIA VERMELHAS	D=50
	R-25c SIGA EM FRENTE OU À ESQUERDA	FUNDO BRANCO SÍMBOLO E LETRAS PRETAS ORLA E TÁBIA VERMELHAS	D=50
	R-25d SIGA EM FRENTE OU À DIREITA	FUNDO BRANCO SÍMBOLO E LETRAS PRETAS ORLA E TÁBIA VERMELHAS	D=50
	R-26 SIGA EM FRENTE	FUNDO BRANCO SÍMBOLO E LETRAS PRETAS ORLA E TÁBIA VERMELHAS	D=50
	R-31 SENTIDO DE CIRCULAÇÃO NA ROTATORIA	FUNDO BRANCO SÍMBOLO E LETRAS PRETAS ORLA E TÁBIA VERMELHAS	D=50
	R-34 CIRCUNSCRIÇÃO EXCLUSIVA DE BICICLETAS	FUNDO BRANCO SÍMBOLO E LETRAS PRETAS ORLA E TÁBIA VERMELHAS	D=50
	R-36a CICLISTAS À ESQUERDA E PEDESTRES À DIREITA	FUNDO BRANCO SÍMBOLO E LETRAS PRETAS ORLA E TÁBIA VERMELHAS	D=50
	R-36b PEDESTRES À ESQUERDA E CICLISTAS À DIREITA	FUNDO BRANCO SÍMBOLO E LETRAS PRETAS ORLA E TÁBIA VERMELHAS	D=50

PLACAS DE ADVERTÊNCIA

PLACA	TIPO	PINTURA	MEDIDA (cm)
	A-1a CURVA ACENTUADA À ESQUERDA	FUNDO E ORLA EXTERNA AMARELAS SÍMBOLO, ORLA INTERNA E LEGENDAS PRETAS	L=50
	A-1b CURVA ACENTUADA À DIREITA	FUNDO E ORLA EXTERNA AMARELAS SÍMBOLO, ORLA INTERNA E LEGENDAS PRETAS	L=50
	A-2a CURVA À ESQUERDA	FUNDO E ORLA EXTERNA AMARELAS SÍMBOLO, ORLA INTERNA E LEGENDAS PRETAS	L=50
	A-2b CURVA À DIREITA	FUNDO E ORLA EXTERNA AMARELAS SÍMBOLO, ORLA INTERNA E LEGENDAS PRETAS	L=50
	A-3a PISTA SINUOSA À ESQUERDA	FUNDO E ORLA EXTERNA AMARELAS SÍMBOLO, ORLA INTERNA E LEGENDAS PRETAS	L=50
	A-3b PISTA SINUOSA À DIREITA	FUNDO E ORLA EXTERNA AMARELAS SÍMBOLO, ORLA INTERNA E LEGENDAS PRETAS	L=50
	A-4a CURVA ACENTUADA EM "S" À ESQUERDA	FUNDO E ORLA EXTERNA AMARELAS SÍMBOLO, ORLA INTERNA E LEGENDAS PRETAS	L=50
	A-4b CURVA ACENTUADA EM "S" À DIREITA	FUNDO E ORLA EXTERNA AMARELAS SÍMBOLO, ORLA INTERNA E LEGENDAS PRETAS	L=50
	A-5a CURVA EM "S" À ESQUERDA	FUNDO E ORLA EXTERNA AMARELAS SÍMBOLO, ORLA INTERNA E LEGENDAS PRETAS	L=50
	A-5b CURVA EM "S" À DIREITA	FUNDO E ORLA EXTERNA AMARELAS SÍMBOLO, ORLA INTERNA E LEGENDAS PRETAS	L=50
	A-6 CRUZAMENTO DE VIAS	FUNDO E ORLA EXTERNA AMARELAS SÍMBOLO, ORLA INTERNA E LEGENDAS PRETAS	L=50
	A-7a VIA LATERAL À ESQUERDA	FUNDO E ORLA EXTERNA AMARELAS SÍMBOLO, ORLA INTERNA E LEGENDAS PRETAS	L=50
	A-7b VIA LATERAL À DIREITA	FUNDO E ORLA EXTERNA AMARELAS SÍMBOLO, ORLA INTERNA E LEGENDAS PRETAS	L=50
	A-8 INTERSEÇÃO EM "T"	FUNDO E ORLA EXTERNA AMARELAS SÍMBOLO, ORLA INTERNA E LEGENDAS PRETAS	L=50
	A-9 BIFURCAÇÃO EM "Y"	FUNDO E ORLA EXTERNA AMARELAS SÍMBOLO, ORLA INTERNA E LEGENDAS PRETAS	L=50
	A-10a ENTRONCAMENTO OBLÍQUO À ESQUERDA	FUNDO E ORLA EXTERNA AMARELAS SÍMBOLO, ORLA INTERNA E LEGENDAS PRETAS	L=50
	A-10b ENTRONCAMENTO OBLÍQUO À DIREITA	FUNDO E ORLA EXTERNA AMARELAS SÍMBOLO, ORLA INTERNA E LEGENDAS PRETAS	L=50
	A-11a JUNCTÕES SUCESSIVAS CONTR. PRIMEIRA À ESQUERDA	FUNDO E ORLA EXTERNA AMARELAS SÍMBOLO, ORLA INTERNA E LEGENDAS PRETAS	L=50
	A-11b JUNCTÕES SUCESSIVAS CONTR. PRIMEIRA À DIREITA	FUNDO E ORLA EXTERNA AMARELAS SÍMBOLO, ORLA INTERNA E LEGENDAS PRETAS	L=50
	A-12 INTERSEÇÃO EM CÍRCULO	FUNDO E ORLA EXTERNA AMARELAS SÍMBOLO, ORLA INTERNA E LEGENDAS PRETAS	L=50
	A-13a CONFLUÊNCIA À ESQUERDA	FUNDO E ORLA EXTERNA AMARELAS SÍMBOLO, ORLA INTERNA E LEGENDAS PRETAS	L=50
	A-13b CONFLUÊNCIA À DIREITA	FUNDO E ORLA EXTERNA AMARELAS SÍMBOLO, ORLA INTERNA E LEGENDAS PRETAS	L=50




PLACA	TIPO	PINTURA	MEDIDA (cm)
	A-14 SEMÁFORO À FRENTE	FUNDO E ORLA EXTERNA AMARELAS SÍMBOLO, ORLA INTERNA E LEGENDAS PRETAS	L=50
	A-15 PARADA OBRIGATORIA À FRENTE	FUNDO E ORLA EXTERNA AMARELAS SÍMBOLO, ORLA INTERNA E LEGENDAS PRETAS	L=50
	A-16 BONDE	FUNDO E ORLA EXTERNA AMARELAS SÍMBOLO, ORLA INTERNA E LEGENDAS PRETAS	L=50
	A-17 PISTA IRREGULAR	FUNDO E ORLA EXTERNA AMARELAS SÍMBOLO, ORLA INTERNA E LEGENDAS PRETAS	L=50
	A-18 SALIÊNCIA OU LOMBADA	FUNDO E ORLA EXTERNA AMARELAS SÍMBOLO, ORLA INTERNA E LEGENDAS PRETAS	L=50
	A-19 DEPRESSÃO	FUNDO E ORLA EXTERNA AMARELAS SÍMBOLO, ORLA INTERNA E LEGENDAS PRETAS	L=50
	A-20a DECLIVE ACENTUADO	FUNDO E ORLA EXTERNA AMARELAS SÍMBOLO, ORLA INTERNA E LEGENDAS PRETAS	L=50
	A-20b DECLIVE ACENTUADO	FUNDO E ORLA EXTERNA AMARELAS SÍMBOLO, ORLA INTERNA E LEGENDAS PRETAS	L=50
	A-21a ESTREITAMENTO DE PISTA AO CENTRO	FUNDO E ORLA EXTERNA AMARELAS SÍMBOLO, ORLA INTERNA E LEGENDAS PRETAS	L=50
	A-21b ESTREITAMENTO DE PISTA À ESQUERDA	FUNDO E ORLA EXTERNA AMARELAS SÍMBOLO, ORLA INTERNA E LEGENDAS PRETAS	L=50
	A-21c ESTREITAMENTO DE PISTA À DIREITA	FUNDO E ORLA EXTERNA AMARELAS SÍMBOLO, ORLA INTERNA E LEGENDAS PRETAS	L=50
	A-21d ALARGAMENTO DE PISTA À ESQUERDA	FUNDO E ORLA EXTERNA AMARELAS SÍMBOLO, ORLA INTERNA E LEGENDAS PRETAS	L=50
	A-21e ALARGAMENTO DE PISTA À DIREITA	FUNDO E ORLA EXTERNA AMARELAS SÍMBOLO, ORLA INTERNA E LEGENDAS PRETAS	L=50
	A-22 PONTE ESTREITA	FUNDO E ORLA EXTERNA AMARELAS SÍMBOLO, ORLA INTERNA E LEGENDAS PRETAS	L=50
	A-23 PONTE MÓVEL	FUNDO E ORLA EXTERNA AMARELAS SÍMBOLO, ORLA INTERNA E LEGENDAS PRETAS	L=50
	A-25 MÃO DUPLA ADIANTE	FUNDO E ORLA EXTERNA AMARELAS SÍMBOLO, ORLA INTERNA E LEGENDAS PRETAS	L=50
	A-26a SENTIDO ÚNICO	FUNDO E ORLA EXTERNA AMARELAS SÍMBOLO, ORLA INTERNA E LEGENDAS PRETAS	50x25
	A-26b SENTIDO ÚNICO	FUNDO E ORLA EXTERNA AMARELAS SÍMBOLO, ORLA INTERNA E LEGENDAS PRETAS	50x25
	A-27 ÁREA COM DESMORONAM.	FUNDO E ORLA EXTERNA AMARELAS SÍMBOLO, ORLA INTERNA E LEGENDAS PRETAS	L=50
	A-28 PISTA ESCORREGADIA	FUNDO E ORLA EXTERNA AMARELAS SÍMBOLO, ORLA INTERNA E LEGENDAS PRETAS	L=50
	A-29 PROJEÇÃO DE CASCALHO	FUNDO E ORLA EXTERNA AMARELAS SÍMBOLO, ORLA INTERNA E LEGENDAS PRETAS	L=50
	A-30a TRANSITO DE CICLISTAS	FUNDO E ORLA EXTERNA AMARELAS SÍMBOLO, ORLA INTERNA E LEGENDAS PRETAS	L=50
	A-30b PASSAGEM SINALIZADA DE CICLISTAS	FUNDO E ORLA EXTERNA AMARELAS SÍMBOLO, ORLA INTERNA E LEGENDAS PRETAS	L=50
	A-30c TRANSITO COMPARTILHADO POR CICLISTAS E PEDESTRES	FUNDO E ORLA EXTERNA AMARELAS SÍMBOLO, ORLA INTERNA E LEGENDAS PRETAS	L=50
	A-31 TRANSITO DE TRATORES OU MAQUINARIA AGRÍCOLA	FUNDO E ORLA EXTERNA AMARELAS SÍMBOLO, ORLA INTERNA E LEGENDAS PRETAS	L=50
	A-32a TRANSITO DE PEDESTRES	FUNDO E ORLA EXTERNA AMARELAS SÍMBOLO, ORLA INTERNA E LEGENDAS PRETAS	L=50
	A-32b PASSAGEM SINALIZADA DE PEDESTRES	FUNDO E ORLA EXTERNA AMARELAS SÍMBOLO, ORLA INTERNA E LEGENDAS PRETAS	L=50
	A-33a ÁREA ESCOLAR	FUNDO E ORLA EXTERNA AMARELAS SÍMBOLO, ORLA INTERNA E LEGENDAS PRETAS	L=50
	A-33b PASSAGEM SINALIZADA DE ESCOLARES	FUNDO E ORLA EXTERNA AMARELAS SÍMBOLO, ORLA INTERNA E LEGENDAS PRETAS	L=50
	A-34 CRIANÇAS	FUNDO E ORLA EXTERNA AMARELAS SÍMBOLO, ORLA INTERNA E LEGENDAS PRETAS	L=50
	A-35 ANIMAIS	FUNDO E ORLA EXTERNA AMARELAS SÍMBOLO, ORLA INTERNA E LEGENDAS PRETAS	L=50
	A-36 ANIMAIS SELVAGENS	FUNDO E ORLA EXTERNA AMARELAS SÍMBOLO, ORLA INTERNA E LEGENDAS PRETAS	L=50

PLACA	TIPO	PINTURA	MEDIDA (cm)
	A-45 RUA SEM SAÍDA	FUNDO E ORLA EXTERNA AMARELAS SÍMBOLO, ORLA INTERNA E LEGENDAS PRETAS	L=50
	A-46 PESO BRUTO TOTAL LIMITADO	FUNDO E ORLA EXTERNA AMARELAS SÍMBOLO, ORLA INTERNA E LEGENDAS PRETAS	L=50
	A-47 PESO LIMITADO POR EIXO	FUNDO E ORLA EXTERNA AMARELAS SÍMBOLO, ORLA INTERNA E LEGENDAS PRETAS	L=50
	A-48 COMPRIMENTO LIMITADO	FUNDO E ORLA EXTERNA AMARELAS SÍMBOLO, ORLA INTERNA E LEGENDAS PRETAS	L=50
	AM-01 DELINEADOR	FUNDO AMARELO ORLA E SÍMBOLOS PRETOS	33x50
	AM-02 MARCADOR DE OBSTACULOS	FUNDO AMARELO ORLA E SÍMBOLOS PRETOS	100x80
	AM-03 MARCADOR DE OBSTACULOS	FUNDO AMARELO ORLA E SÍMBOLOS PRETOS	100x80
	AM-04 MARCADOR DE OBSTACULOS	FUNDO AMARELO ORLA E SÍMBOLOS PRETOS	100x80
	AM-05 FAIXA DE PEDESTRE ELEVADA	FUNDO AMARELO ORLA E SÍMBOLOS PRETOS	80x25
	AM-06 FAIXA DE PEDESTRE ELEVADA À 90cm	FUNDO AMARELO ORLA E SÍMBOLOS PRETOS	50x25


PLACAS DE OBRA

PLACA	TIPO	PINTURA	MEDIDA (cm)
	S-01 OBRAS NA PISTA A 200 m	FUNDO BRANCO SÍMBOLO E LETRAS PRETAS	1,0 x 1,0m
	S-02 OBRAS NA PISTA A --- m	FUNDO BRANCO SÍMBOLO E LETRAS PRETAS	1,0 x 1,0m
	S-03 SÓMENTE LOCAL	FUNDO BRANCO SÍMBOLO E LETRAS PRETAS	1,0 x 1,0m
	S-04 MAQUINAS NA PISTA A --- m	FUNDO BRANCO SÍMBOLO E LETRAS PRETAS	1,0 x 1,0m

SINALIZAÇÃO HORIZONTAL

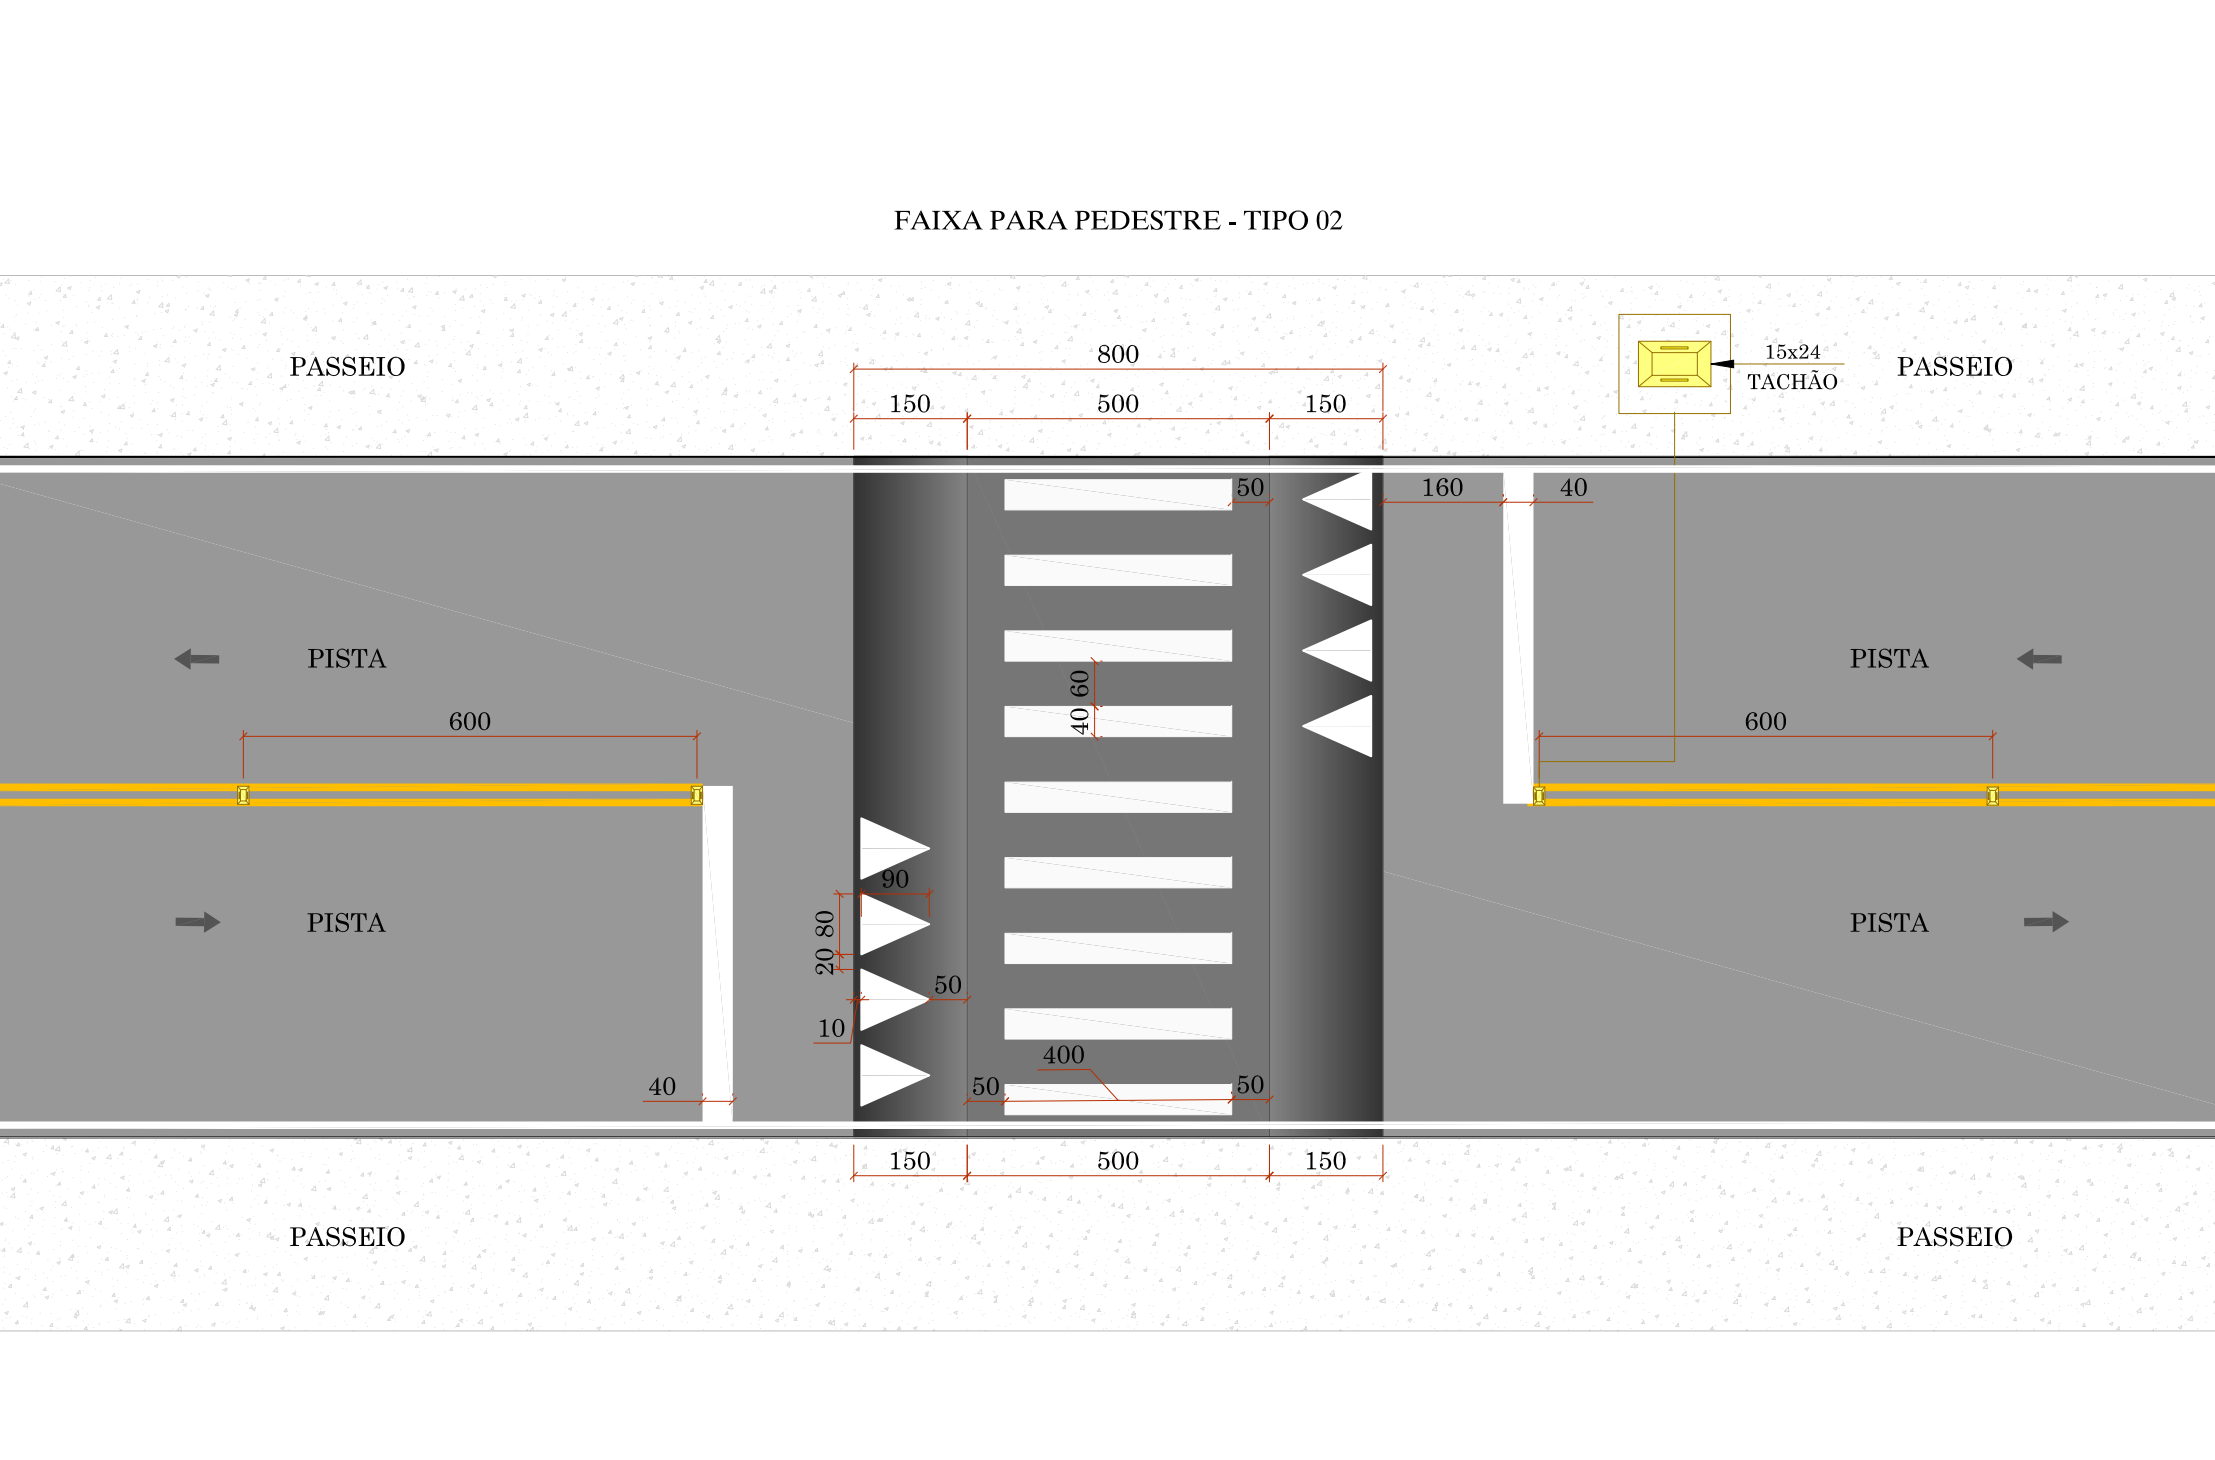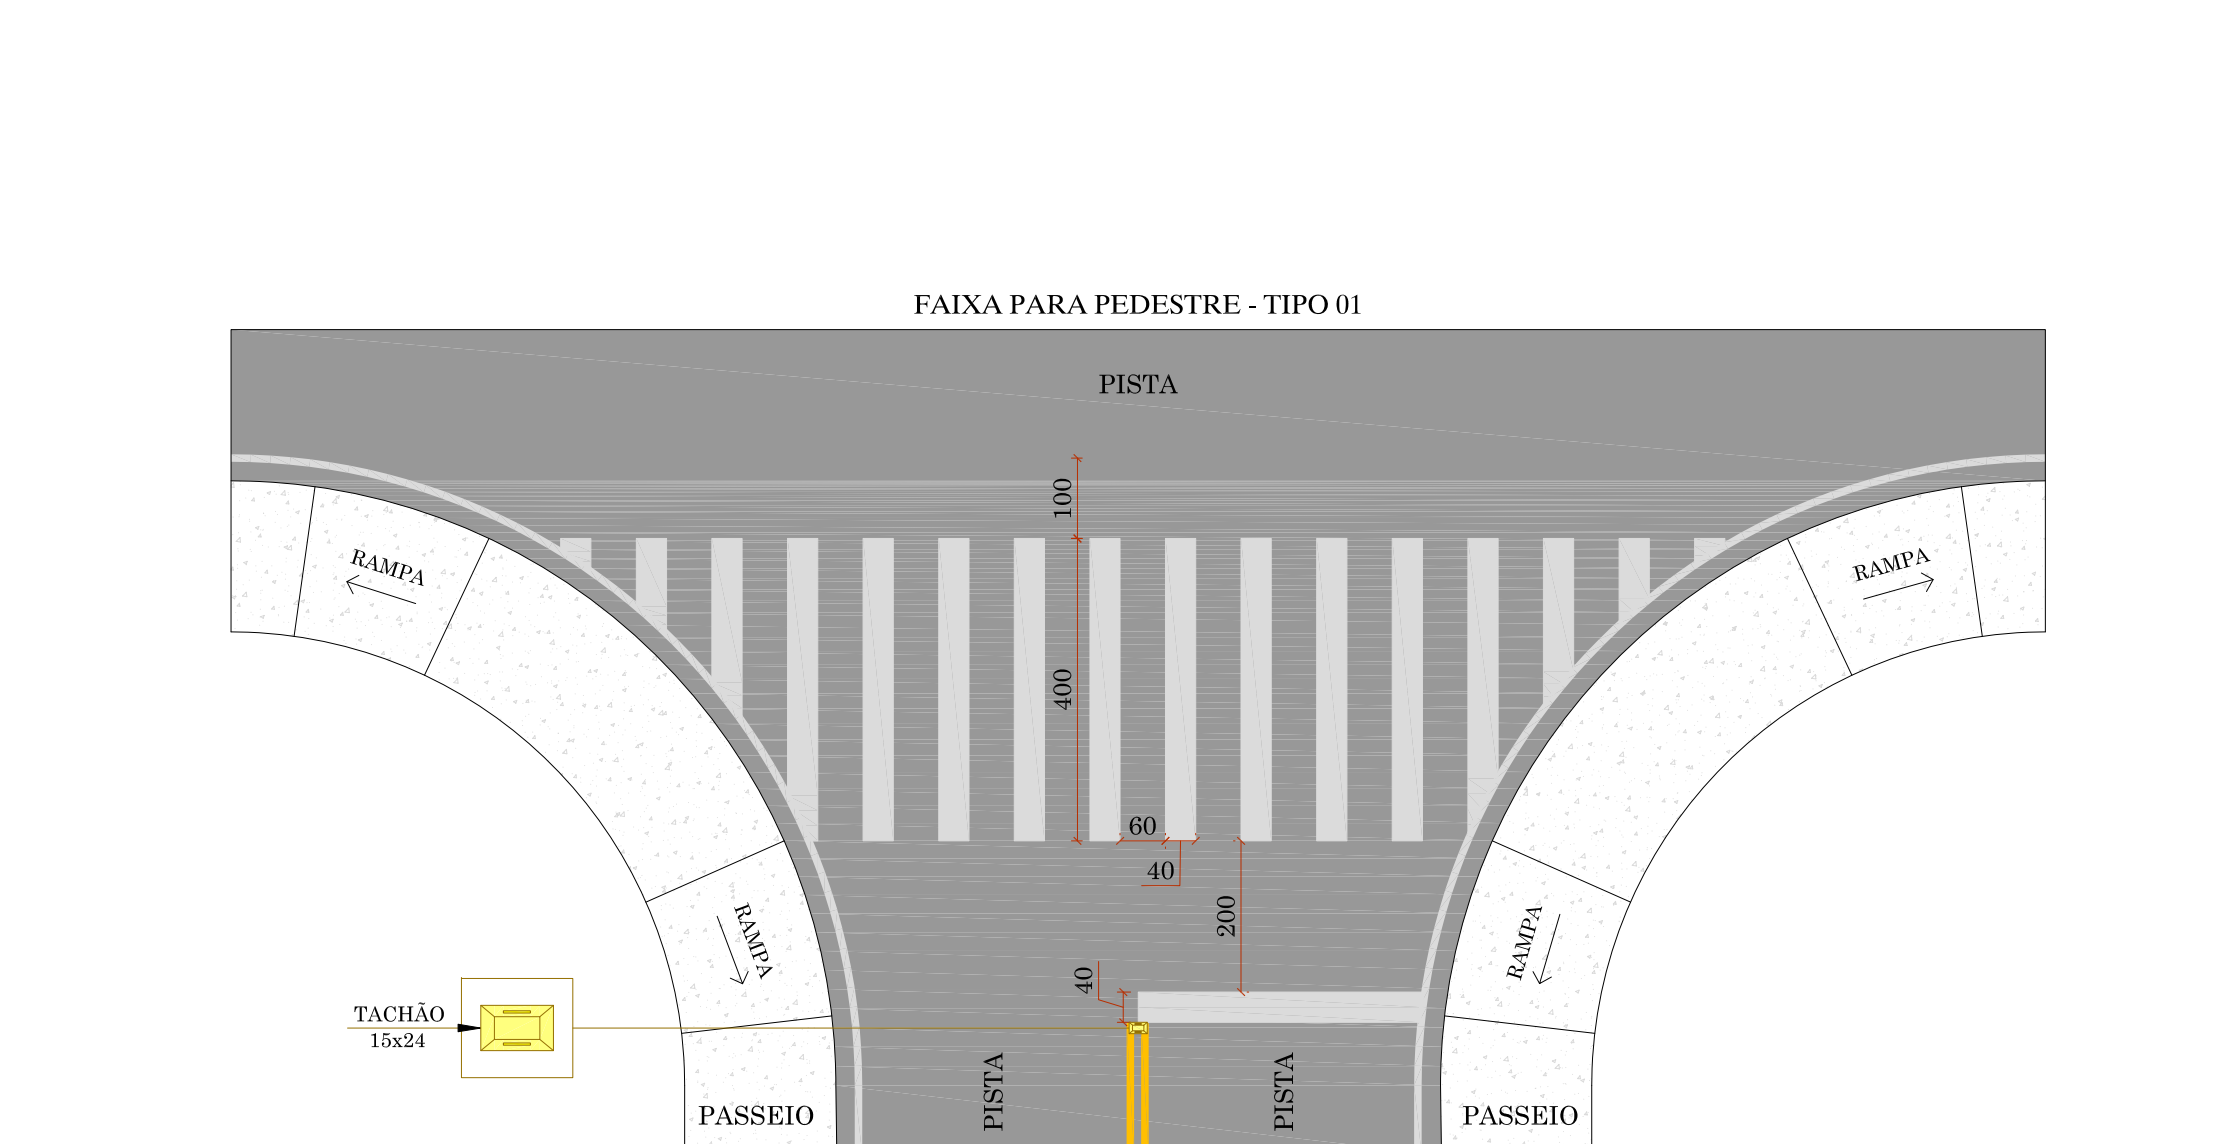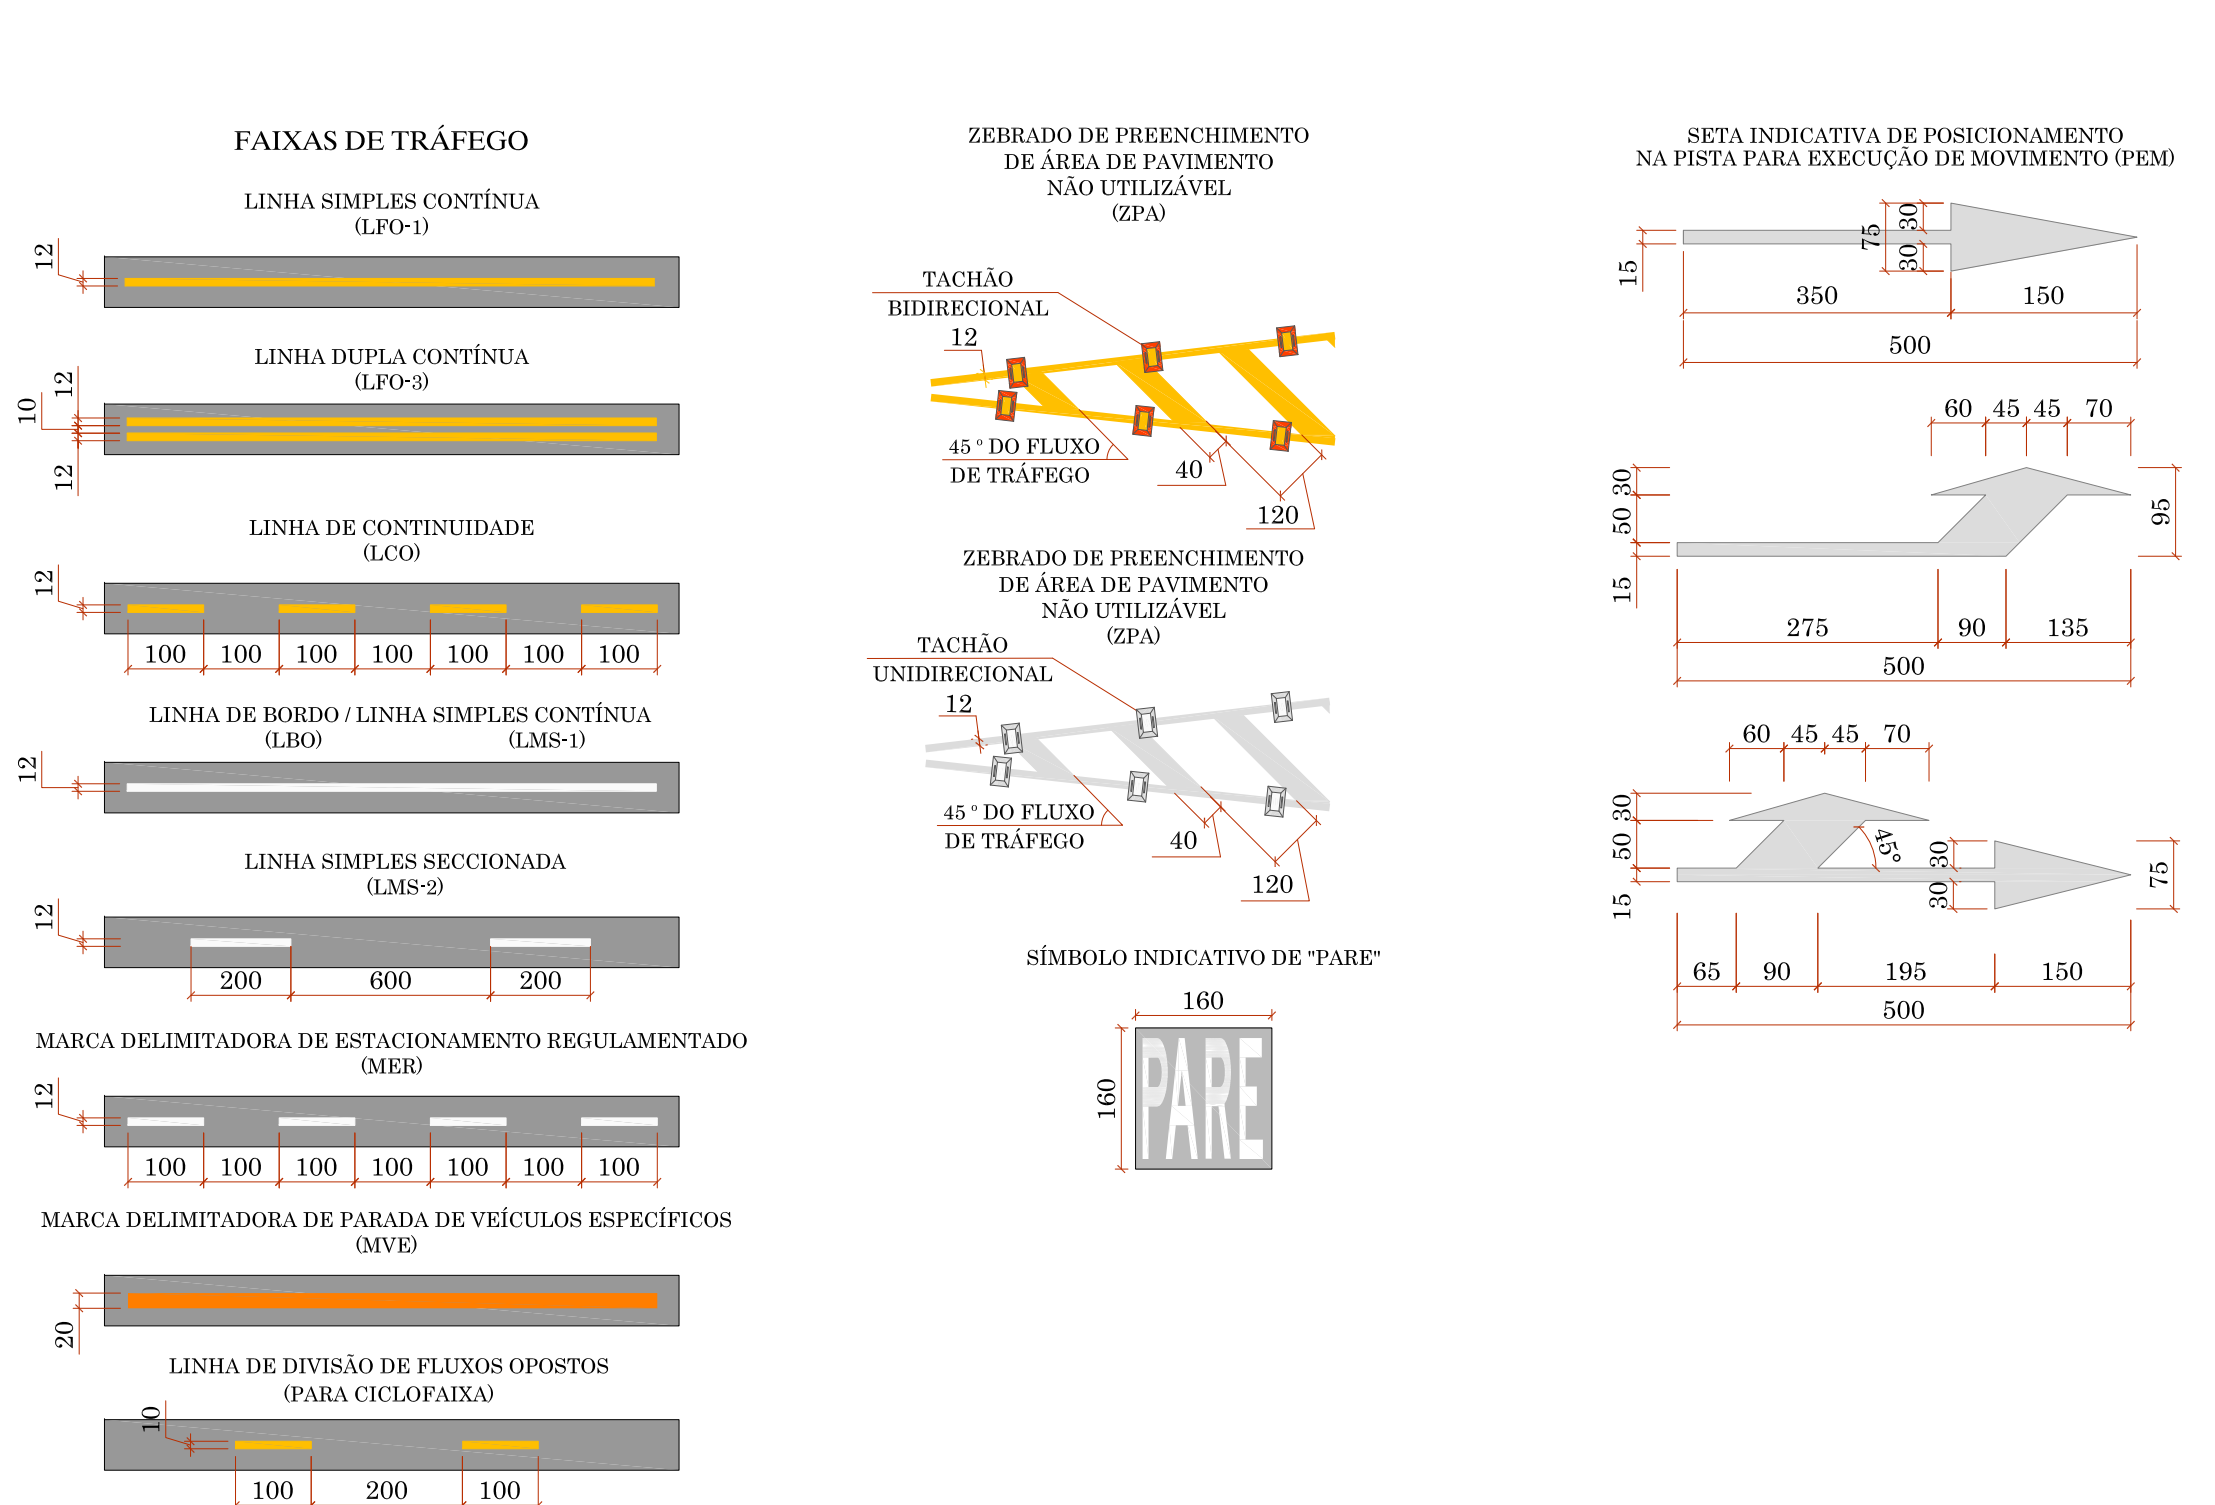

SINALIZAÇÃO DE OBRA

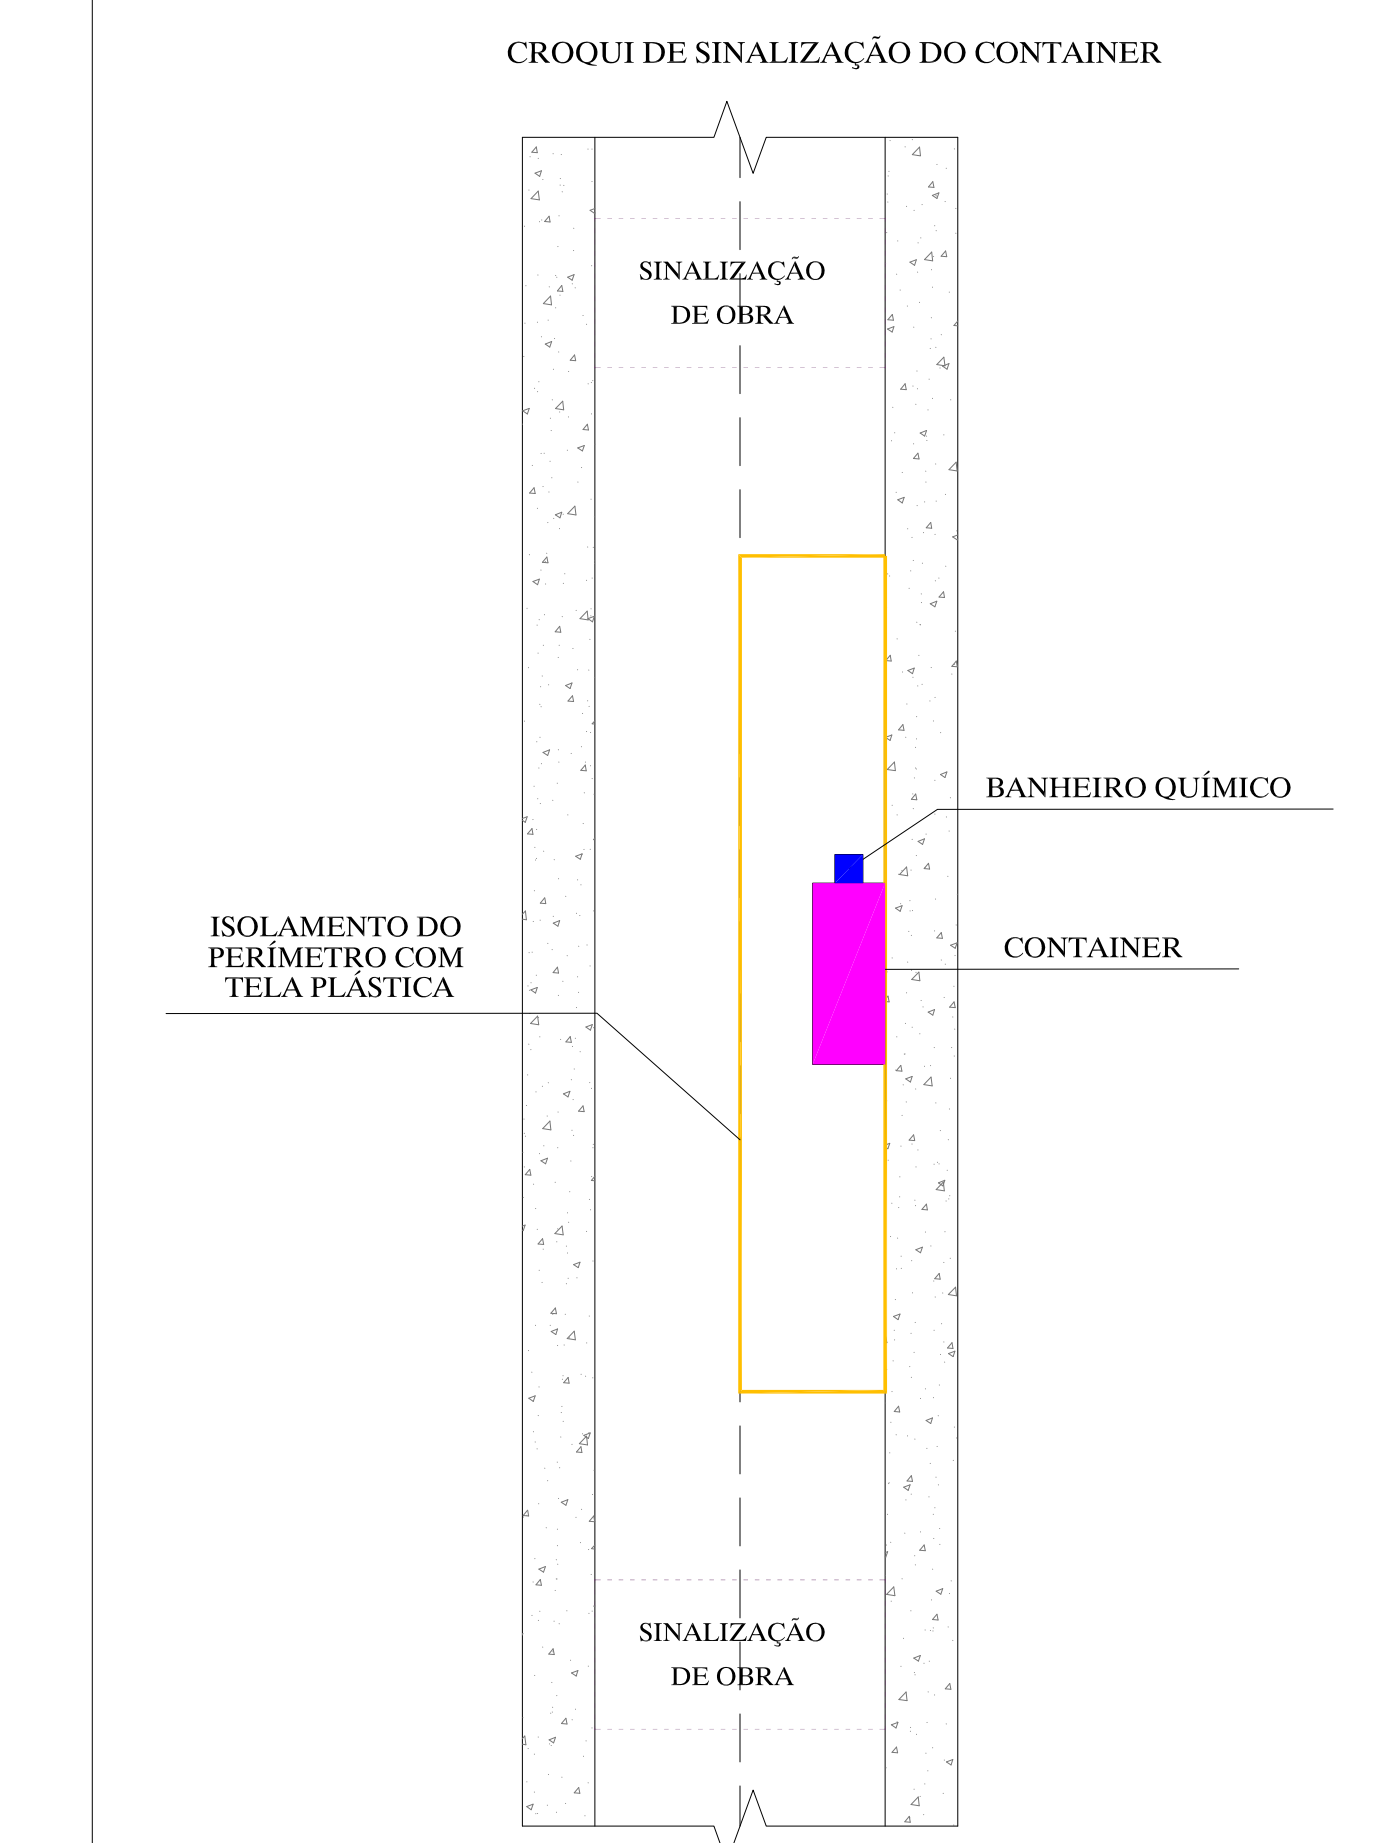

RESPONSÁVEL TÉCNICO: IVETE Mª MAURISSE ANDREAZZA CPF: 033.333.444-44

CLIENTE: PREFEITURA MUNICIPAL DE LAGES CNPJ: 07.773.000/000-00

PROJETO: GREIDE engenharia

CLIENTE: PREFEITURA MUNICIPAL DE LAGES

PROJETO DE PAVIMENTAÇÃO

ENGENHEIRO: RUA YLTON MACHADO BARRIO DA VÁRZEA - LAGES/SC

TERMINO: INTERSEÇÃO A RUA FARIAS DE BRITO (ESTACA 10+93,00 PF)

INÍCIO: INTERSEÇÃO COM A AVENIDA PRIMEIRO DE MAIO (ESTACA 0+6,00 PF)

DATA: MAIO/2022

ESCALA: SEM ESCALA

FORMATO: 594x1010mm

REVISÃO 01

PROJETO: PROJETO DE SINALIZAÇÃO

ARQUIVO: LAG-VIN-SINDET-R01

FOLHA: SIN 02

DESENHO: EQUIPE TÉCNICA

REVISÃO 01

PROJETO: PROJETO DE SINALIZAÇÃO

FORMATO: 594x1010mm


ARQUIVO: LAG-VIN-SINDET-R01

FOLHA: SIN 02

OBSERVAÇÕES: HAVENDO DIVERGÊNCIA ENTRE COTA E ESCALA, PREVALECERÁ A COTA


SEÇÃO TIPO

SEÇÃO TIPO - TERRAPLENAGEM

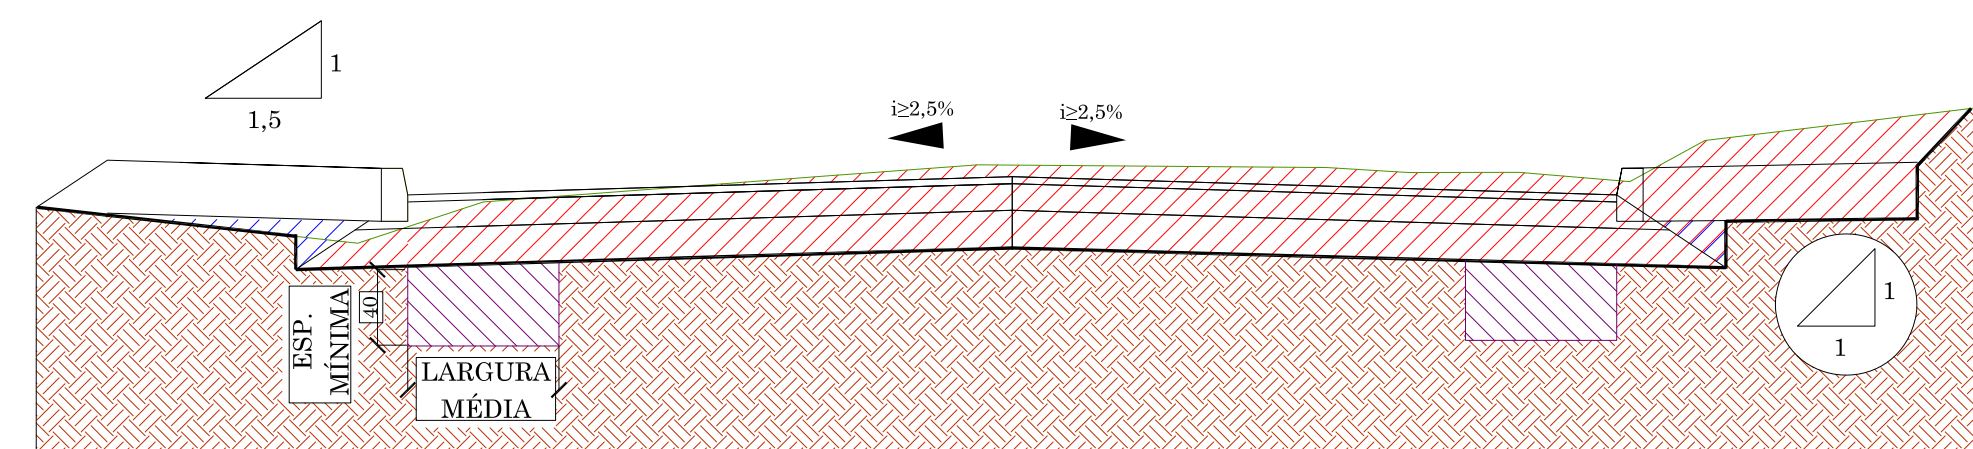


- GREIDE TERRAPLENAGEM
 - TERRENO NATURAL
 - CORTE
 - ATERRO
 - REMOÇÃO DE SOLO INSERVÍVEL
 - TERRENO NATURAL
- DNIT 108/2009-ES (TERRAPLENAGEM - ATERRO)
DNIT 106/2009-ES (TERRAPLENAGEM - CORTE)

SEÇÃO TIPO - DRENAGEM E OBRAS DE ARTE CORRENTE

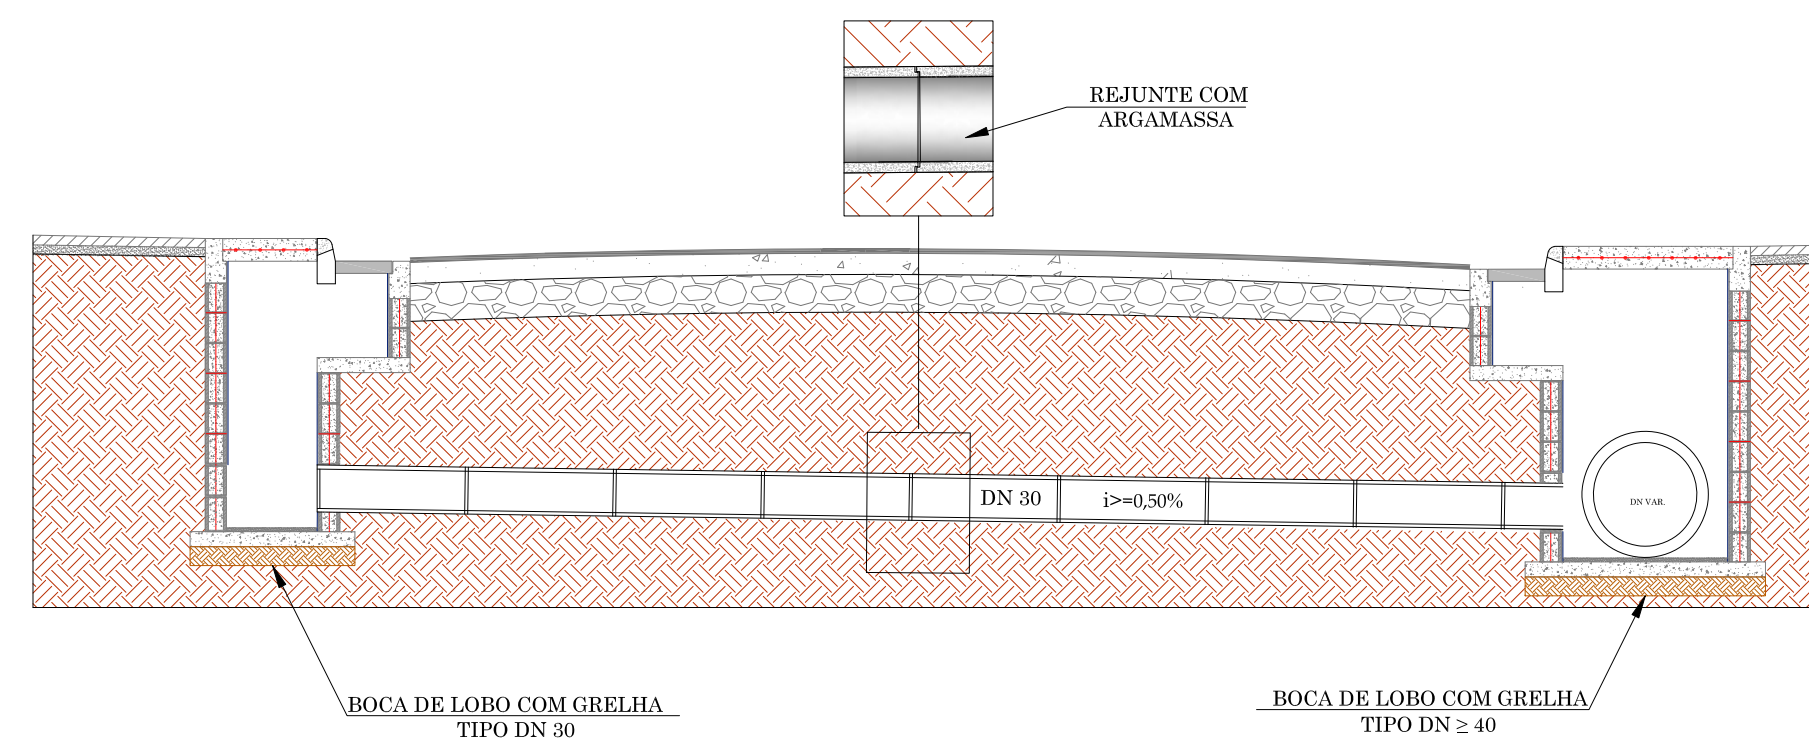


LEGENDA
UNIDADE DE MEDIDA EM METROS (m)

SEÇÃO TIPO - GEOMÉTRICO

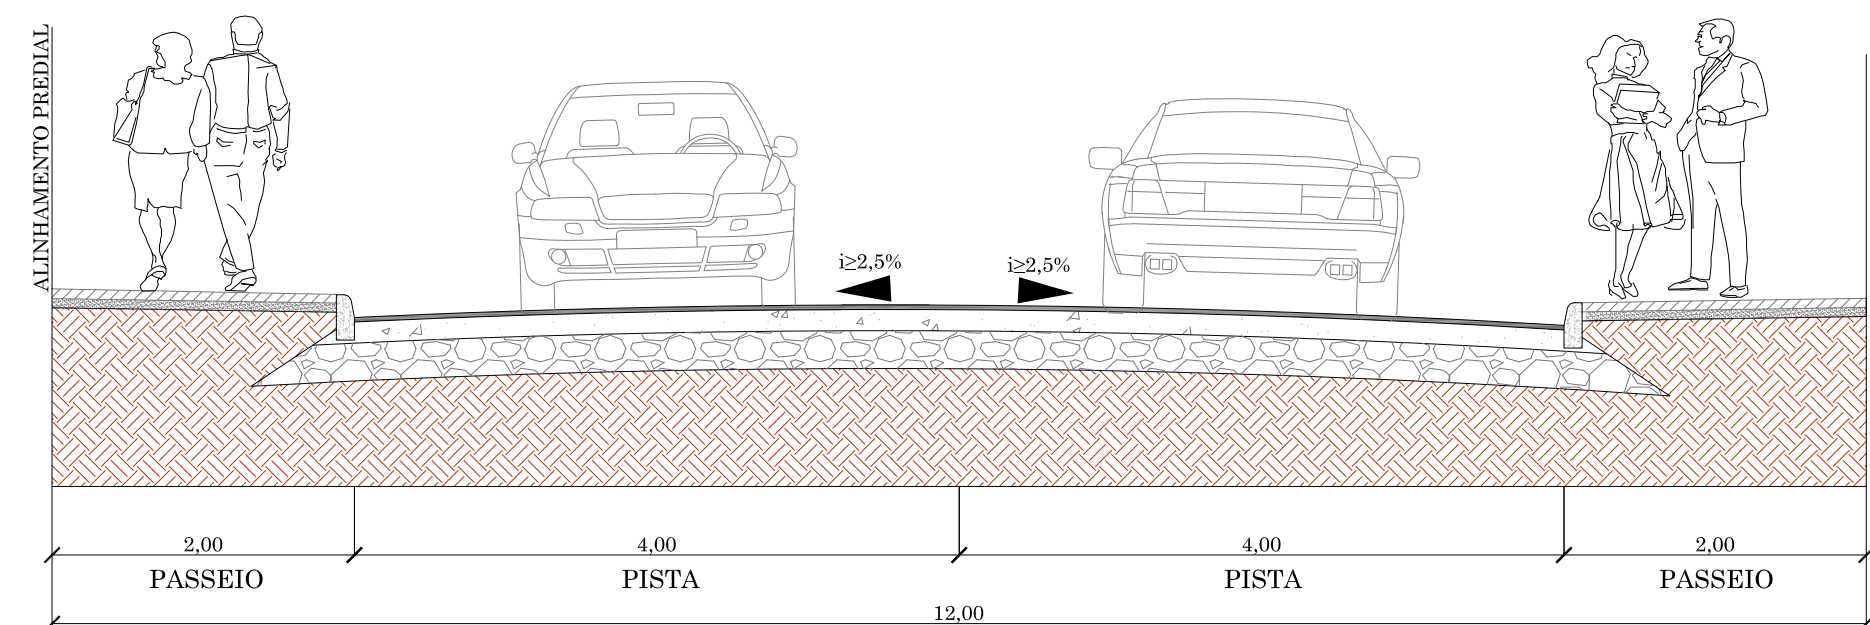


SEÇÃO TIPO - PAVIMENTAÇÃO

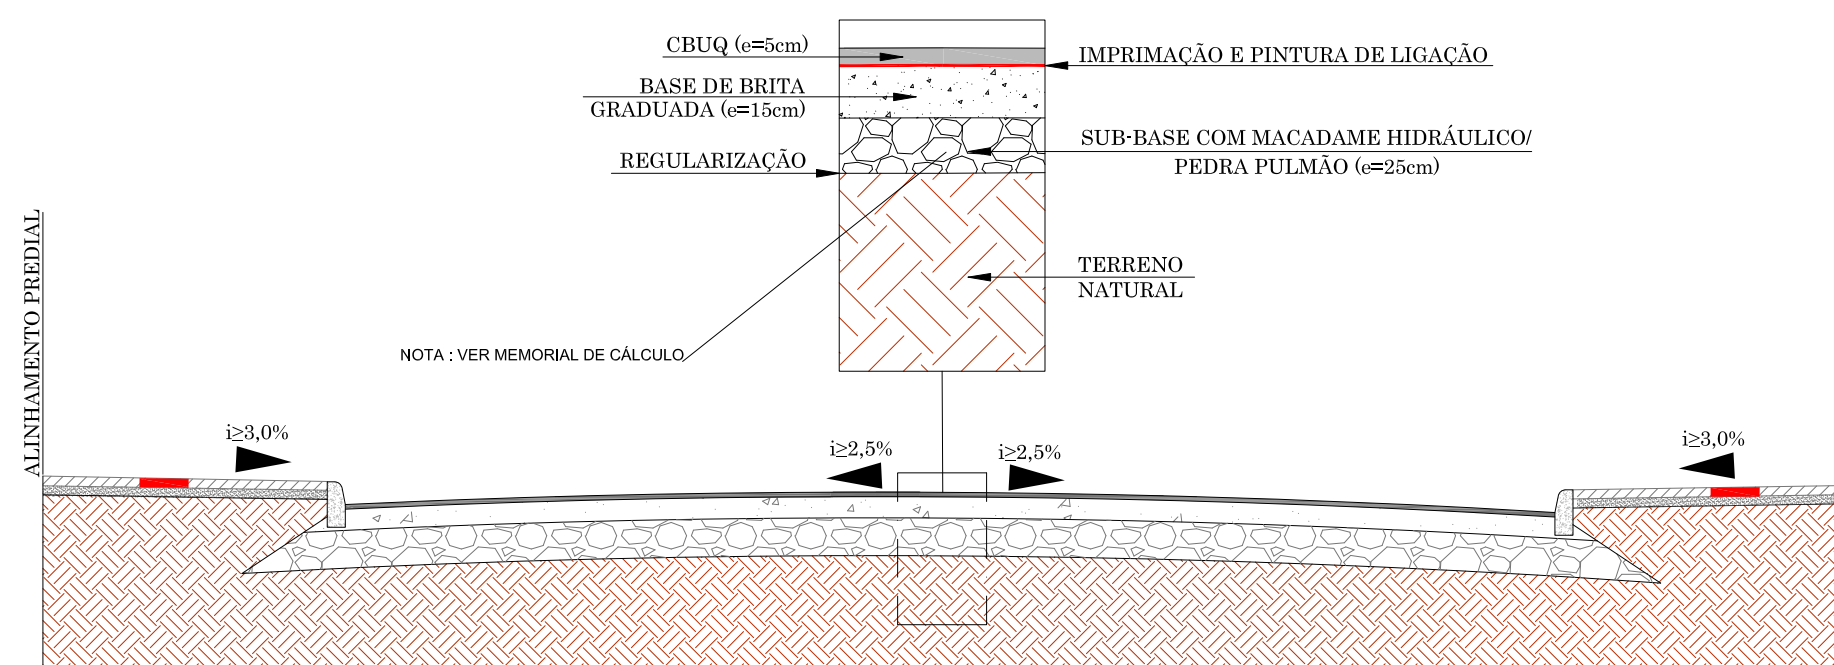


APROVAÇÃO

SEÇÃO TIPO - URBANÍSTICO E OBRAS COMPLEMENTARES

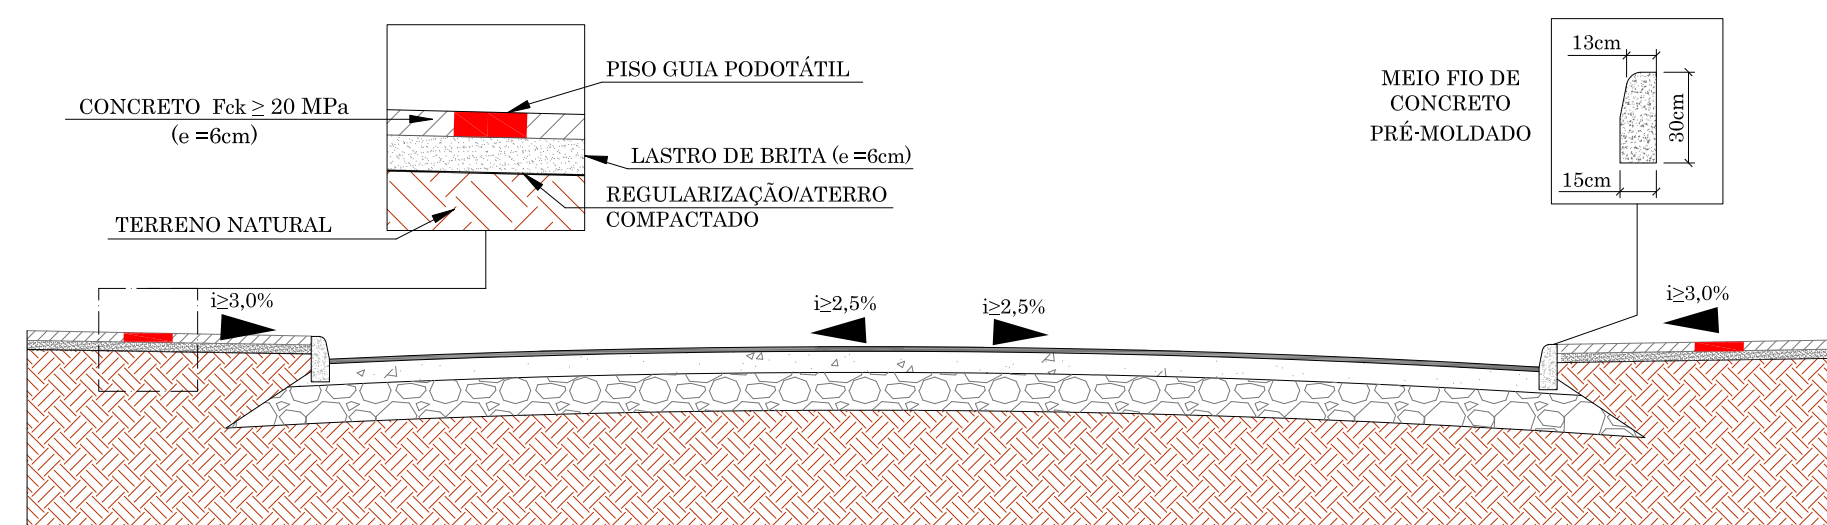

SEÇÃO TIPO - SINALIZAÇÃO

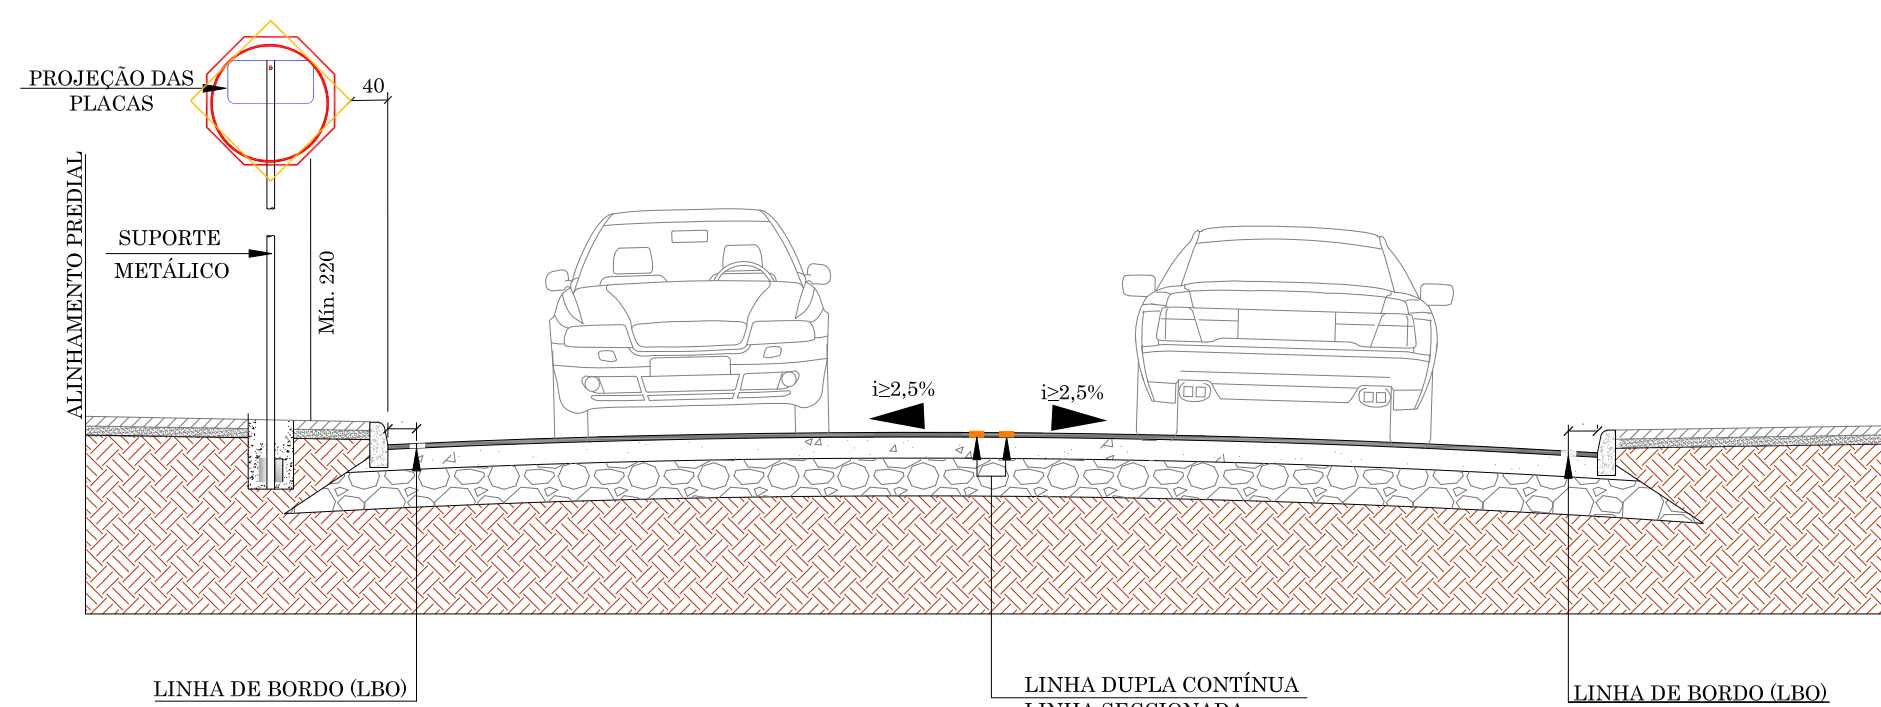

RESPONSÁVEL TÉCNICO	CLIENTE		
IVETE M ^º MAURISENZ ANDREAZZA CREA/SC 049344-1	PREFEITURA MUNICIPAL DE LAGES CNPJ: 82.777.301/0001-90		
CLIENTE: PREFEITURA MUNICIPAL DE LAGES REFERÊNCIA: PROJETO DE PAVIMENTAÇÃO ENDEREÇO / OBRA: RUA YLTON MACHADO, BAIRRO DA VÁRZEA - LAGES/SC TRECHO: INÍCIO: INTERSEÇÃO COM A AVENIDA PRIMEIRO DE MAIO (ESTACA 0+6.00 PP) / TÉRMINO: INTERSEÇÃO A RUA FARIAS DE BRITO (ESTACA 10+9.30 PF)			
DATA: MAIO/2022	DESENHO: EQUIPE TÉCNICA	REVISÃO: REVISÃO 01	PROJETO: SEÇÃO TIPO
ESCALA: S/E	FORMATO: 450x800mm	ARQUIVO: LAG-VIN-SECTIP-R01	FOLHA: SEC 01 01
OBSERVAÇÕES: HAVENDO DIVERGÊNCIA ENTRE COTA E ESCALA, PREVALECERÁ A COTA			

RESPONSABILIDADE TÉCNICA



CREA/SC 042571-0

www.greideengenharia.com.br

(47) 3333-4886

Eng^a. Ivete M^a Maurisenz Andrezza
CREA/SC 049344-1