

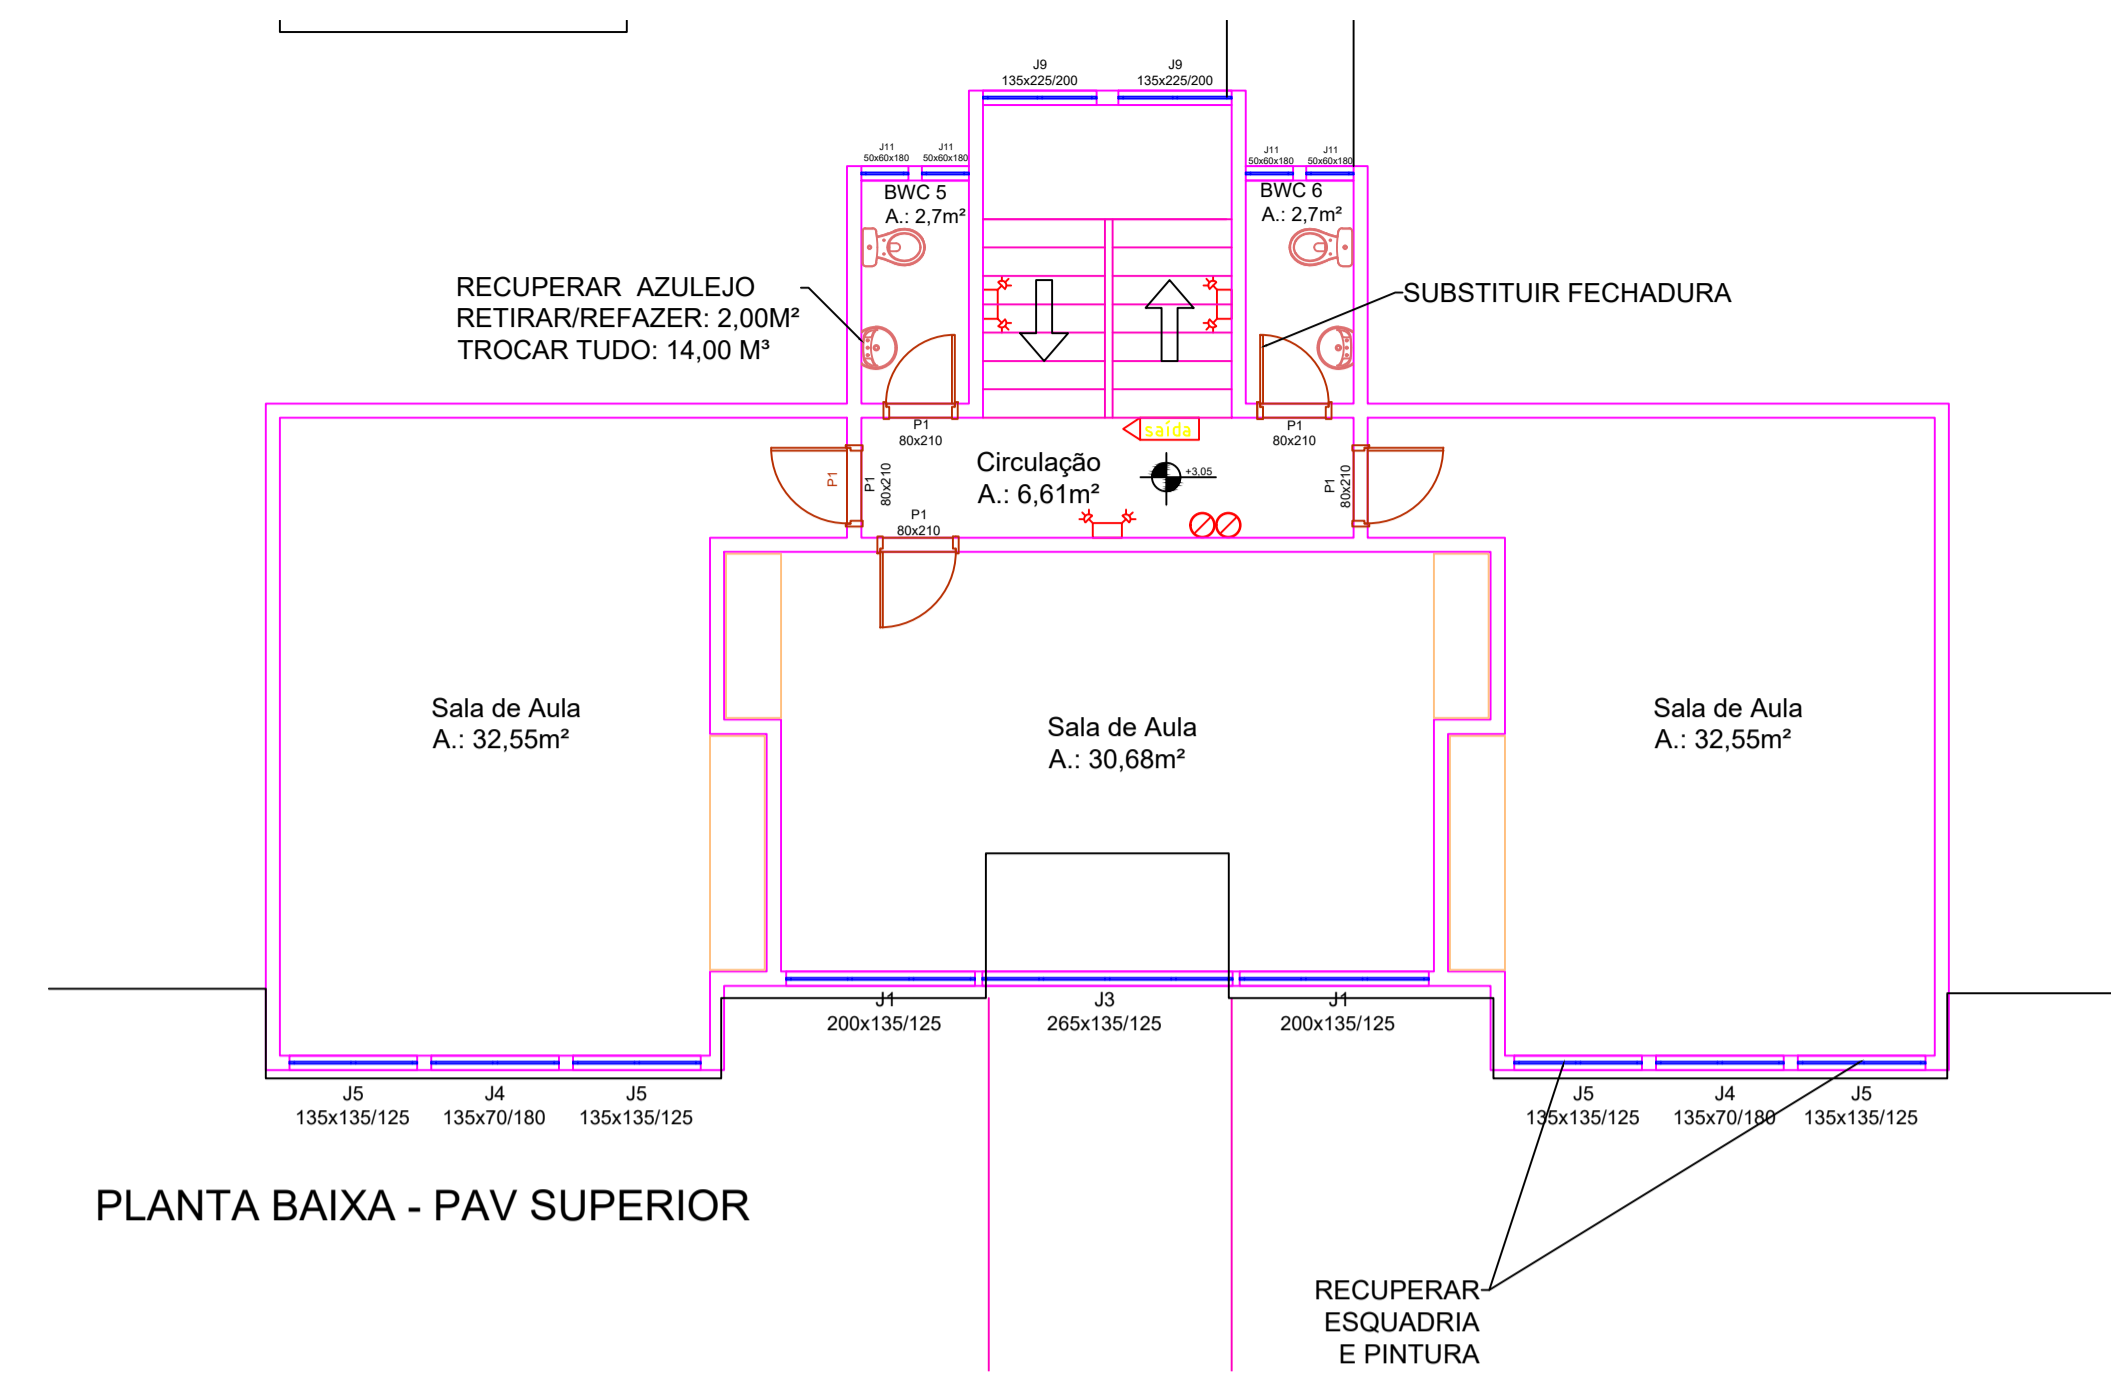
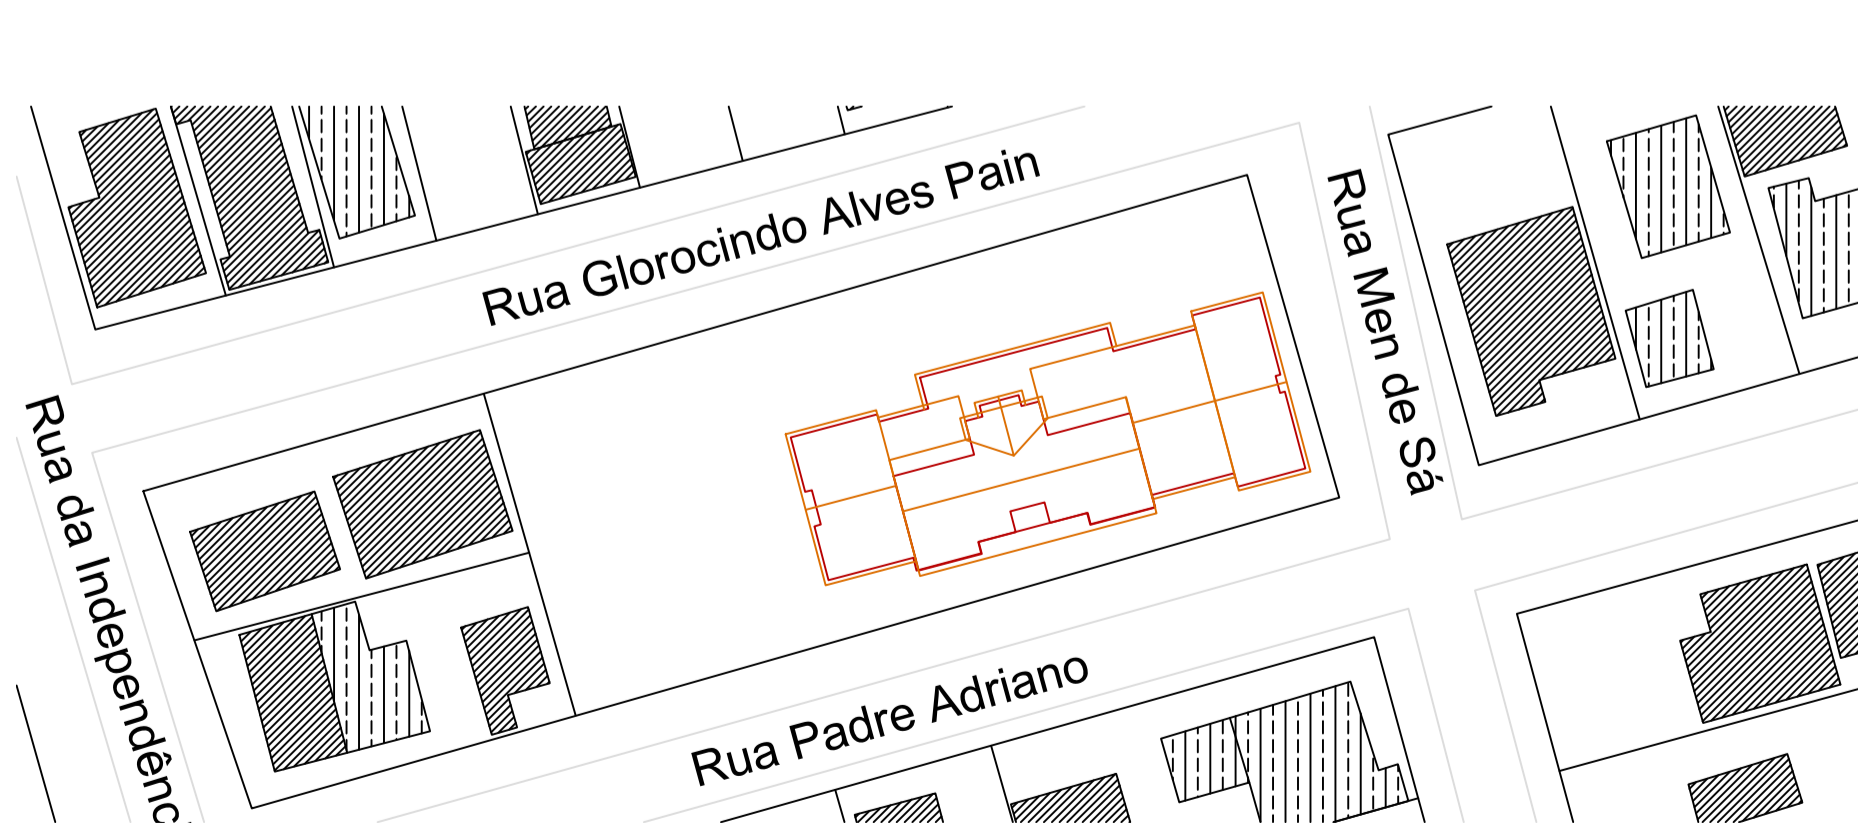


PLANTA BAIXA - PAV TÉRREO

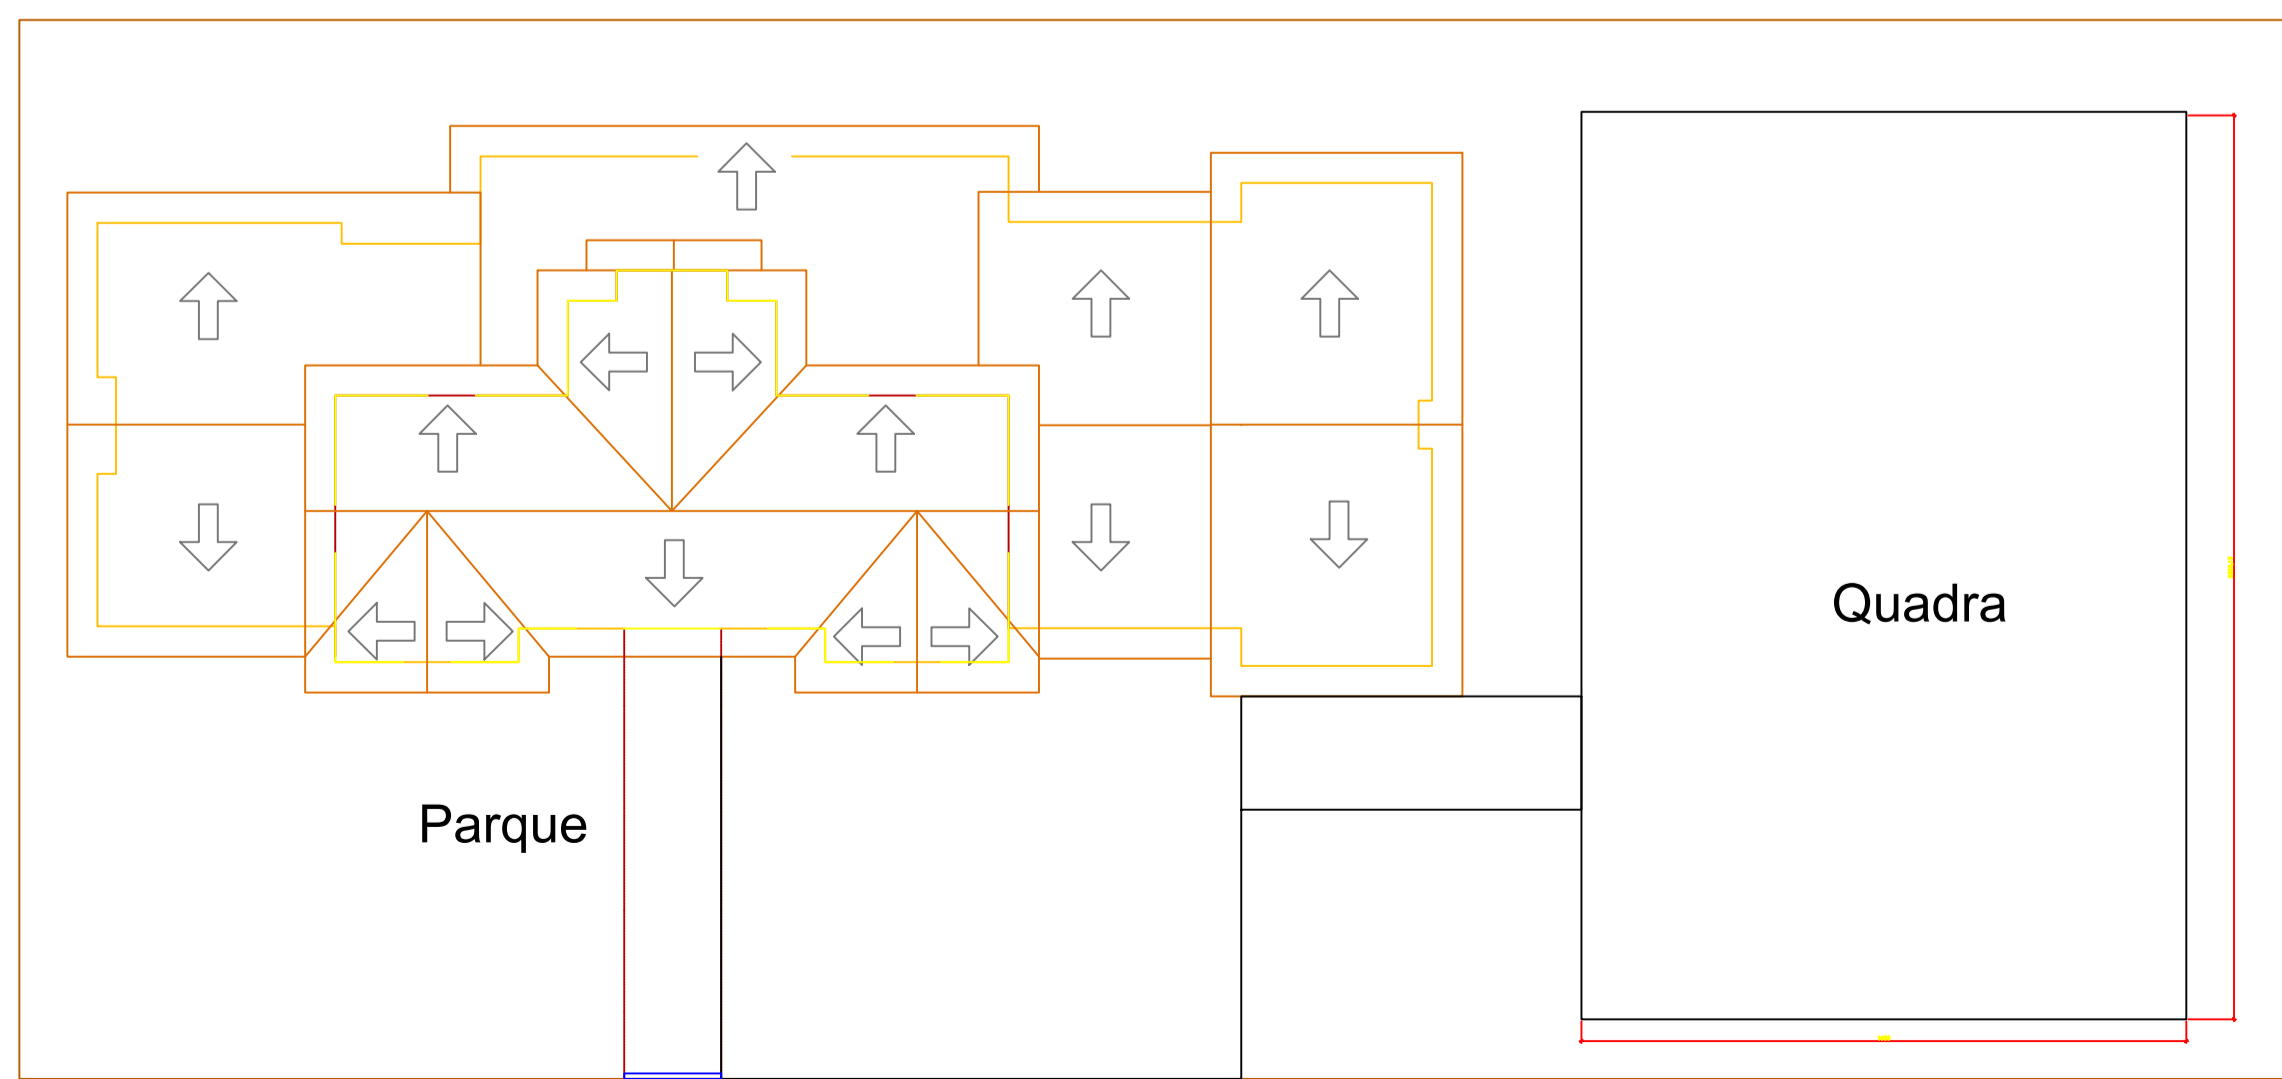

PLANTA BAIXA - PAV SUPERIOR

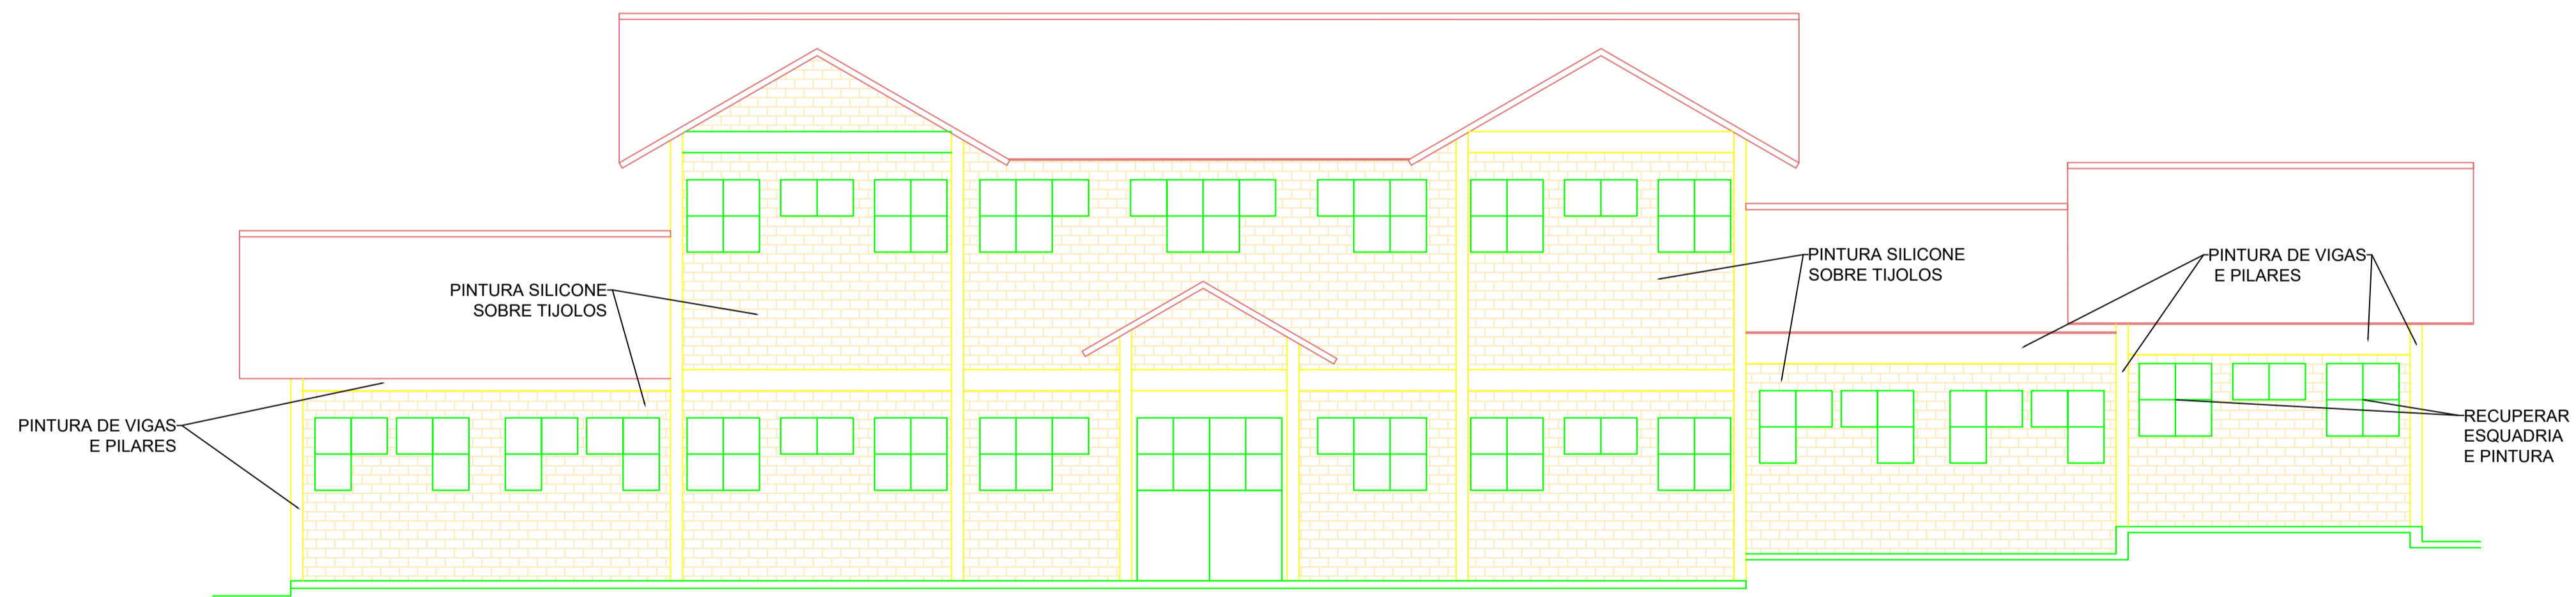

SMEL
SECRETARIA MUNICIPAL DE EDUCAÇÃO DE LAGES

PREFEITURA DO MUNICÍPIO DE LAGES
ADM. CARMEN

OBRA/ENDEREÇO:
EMEB DOM DANIEL HOSTIN
R. Glorocindo Alves Paim, Bairro Dom Daniel - Lages - SC

ARQUIVO: G:\Drives compartilhados\Obras\2026\EMEB Dom Daniel Hostin.dwg DATA: 03/03/2026 ESCALA: INDICADA

PROJETO: REFORMA GERAL E PINTURA
Plantas baixas, localização e locação

RESPONSÁVEIS TÉCNICOS:
GASTÃO PERICLES LOPES CARSTEN
Arquiteto e Urbanista
CAU-SC A 93808-4
CPF: 400.333.769-72

FOLHA No.
ARQ 01