


PREFEITURA MUNICIPAL DE LAGES

PASSEIOS EM CONCRETO

AVENIDA DAS TORRES


BAIRRO GUARUJÁ

SETOR 01

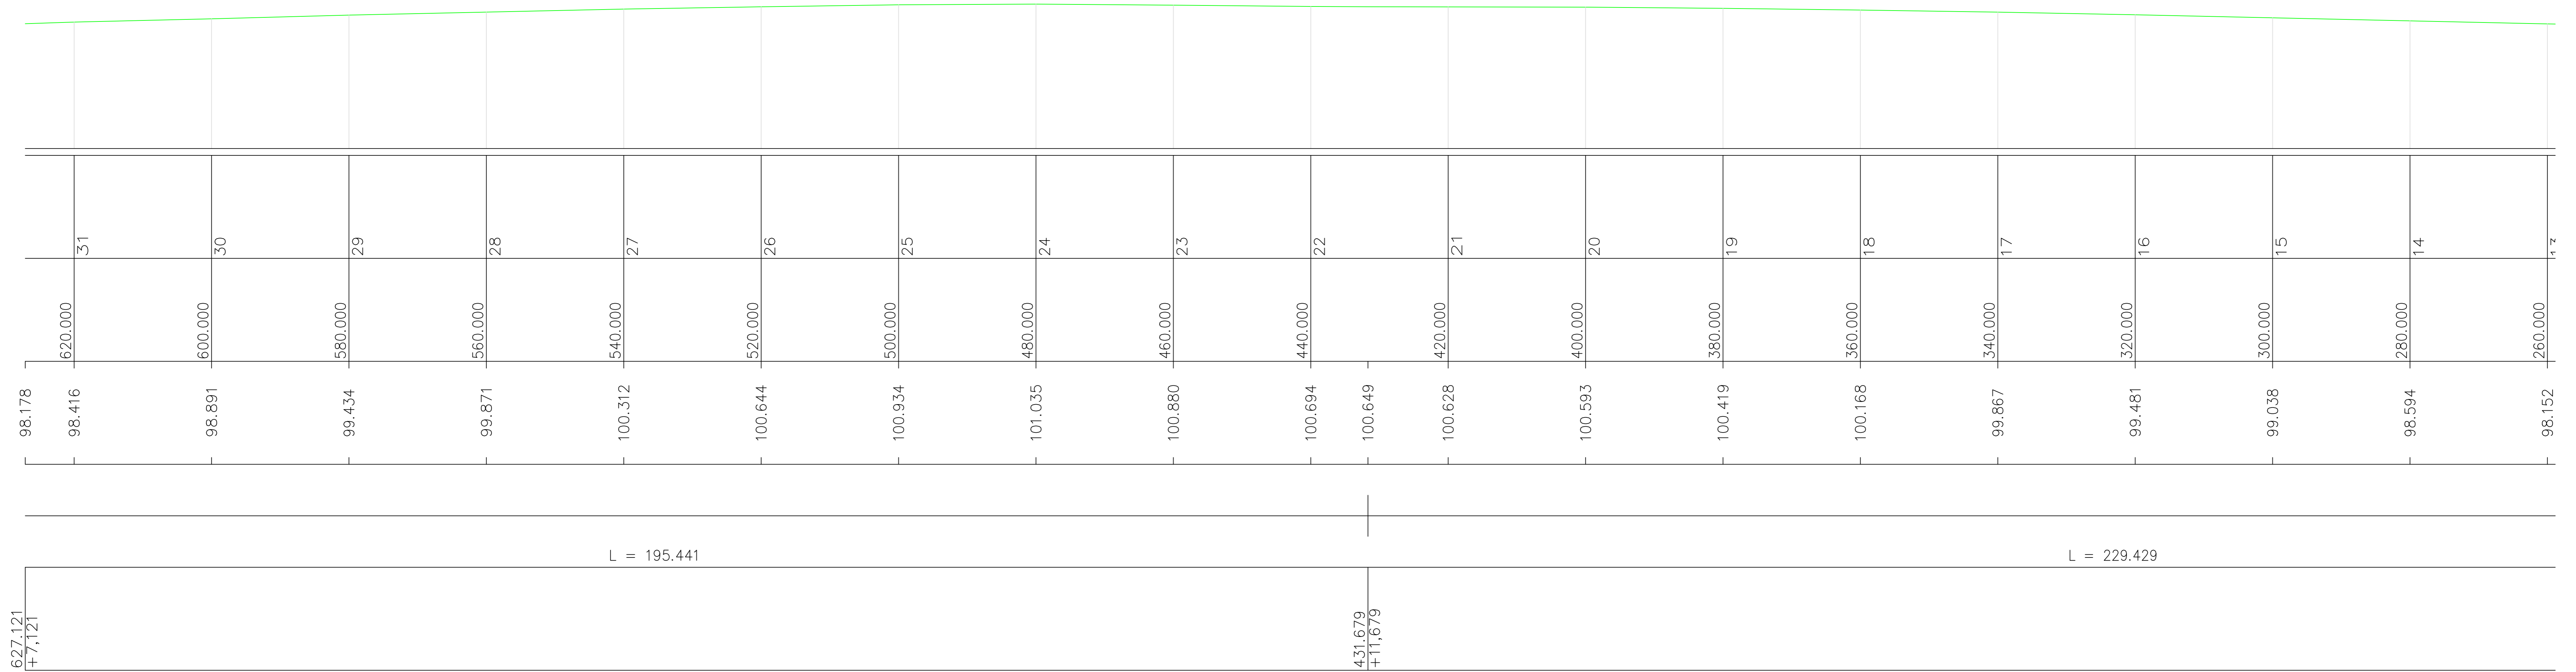

SETOR 01

SETOR 02

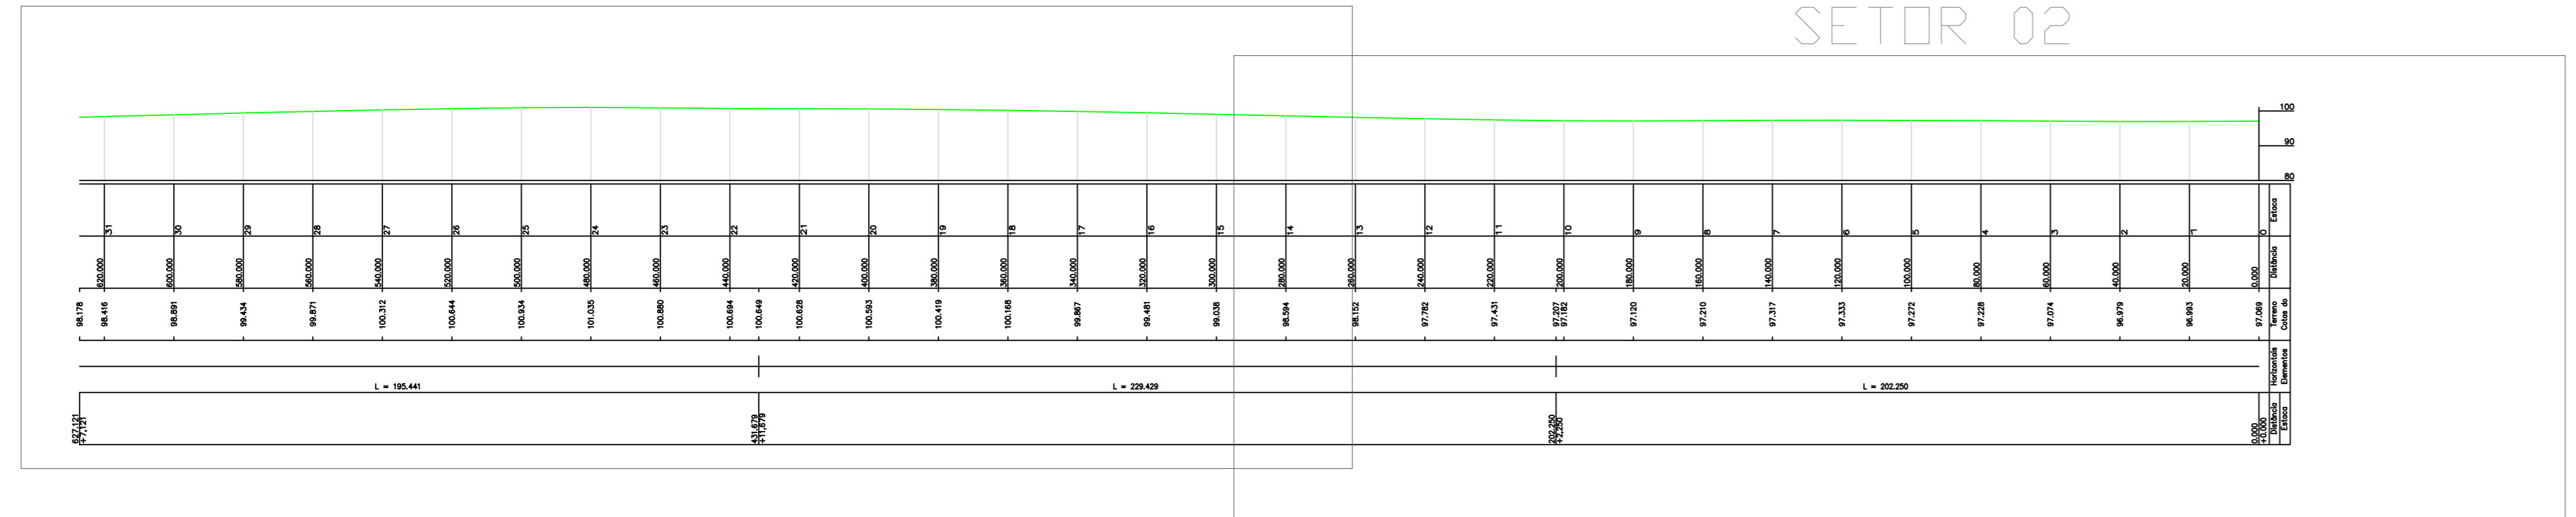

SECRETARIA DE PLANEJAMENTO E OBRAS			PREFEITURA DO MUNICÍPIO DE LAGES	
SECRETÁRIO: CLAITON BORTOLUZZI			PREFEITO ANTONIO CERON	
DIRETOR: ROBERTO C. PROVENZANO		OBRA: PASSEIOS AVENIDA DAS TORRES		
PROJETO:	ENG. WILSON TADEU BESEN	CREA 5807-4	DESCRICÃO: PERFIL - LONGITUDINAL	
DESENHO:	BIANCA ANTUNES	CREA 048218-0		
TOPOGRAFIA:	LUIS HENRIQUE	CREA	ESC.: 1:750	
APROVADO:		ARQUIVO:		
FORMATO:		DATA:	ÁREA:	05
		NOVEMBRO-2017		