


PREFEITURA MUNICIPAL DE LAGES

PASSEIOS EM CONCRETO

AVENIDA DAS TORRES


BAIRRO GUARUJÁ


SETOR 02

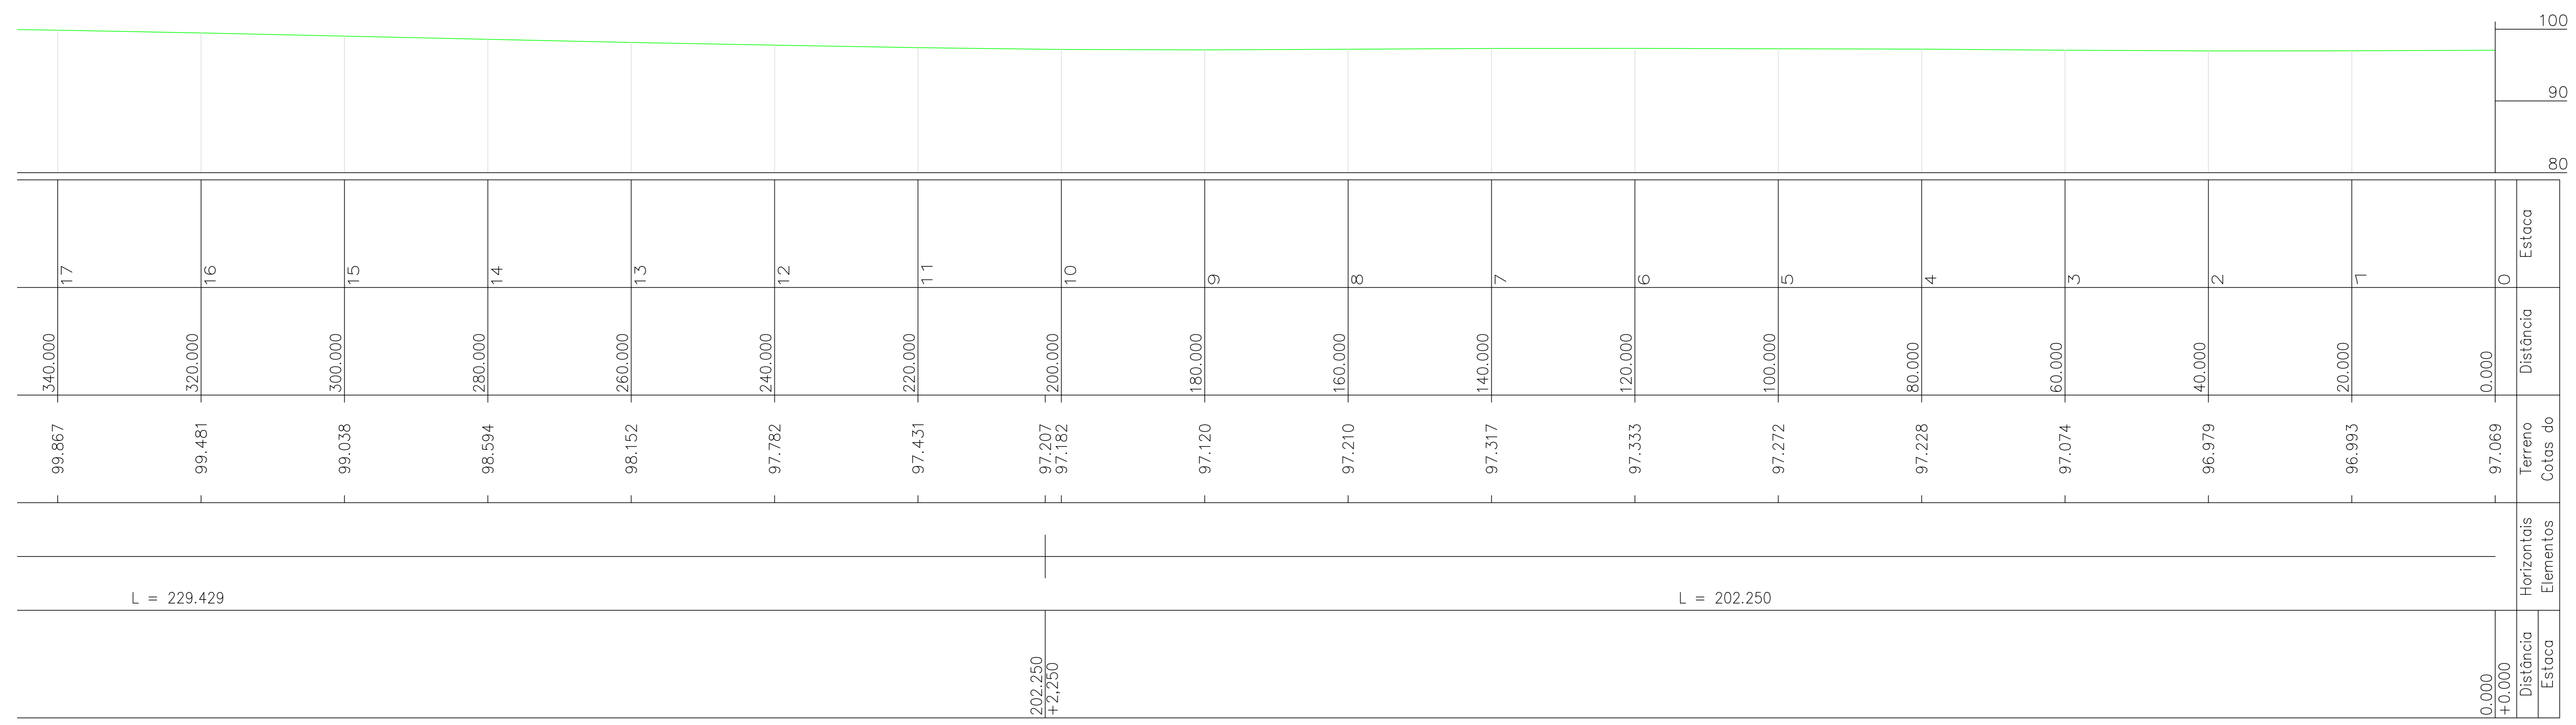

SETOR 01

SETOR 02

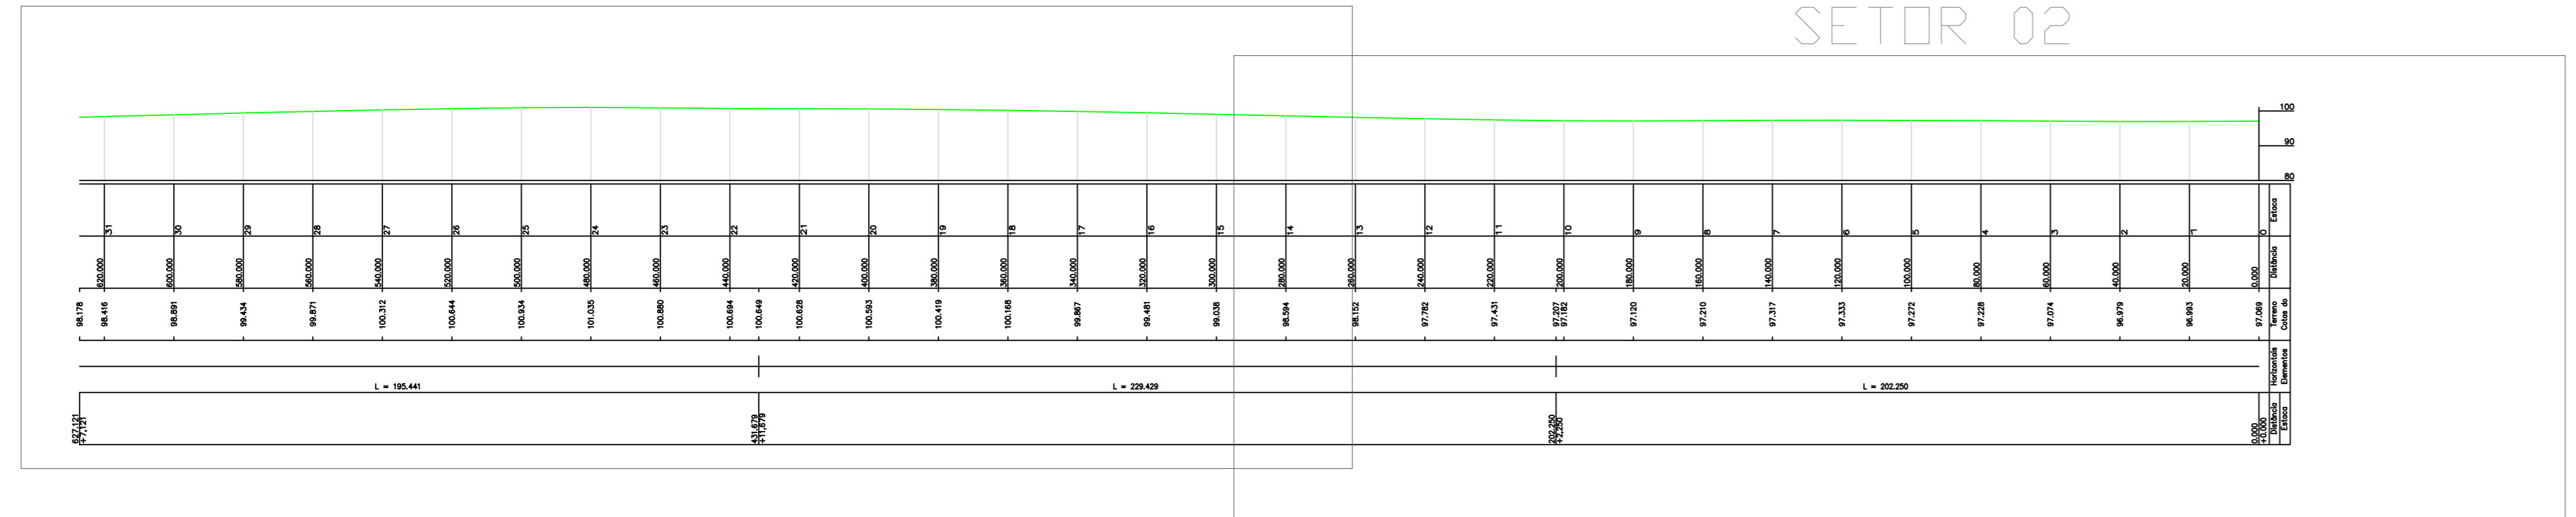

SECRETARIA DE PLANEJAMENTO E OBRAS		 PREFEITURA DO MUNICÍPIO DE LAGES	
SECRETÁRIO: CLAITON BORTOLUZZI		PREFEITO ANTONIO CERON	
DIRETOR: ROBERTO C. PROVENZANO		OBRA: PASSEIOS AVENIDA DAS TORRES	
PROJETO:	ENG. WILSON TADEU BESEN	CREA	5807-4
DESENHO:	BIANCA ANTUNES	CREA	048218-0
TOPOGRAFIA:	LUIS HENRIQUE	CREA	
APROVADO:		ARQUIVO:	
FORMATO:		DATA:	NOVEMBRO-2017
DESCRICAÇÃO: PERFIL - LONGITUDINAL		ESC.: 1:750	ÁREA:
		06	