

PREFEITURA MUNICIPAL DE LAGES



PASSEIOS EM CONCRETO


AVENIDA DAS TORRES

BAIRRO GUARUJÁ

SETOR 05

SHOPPING

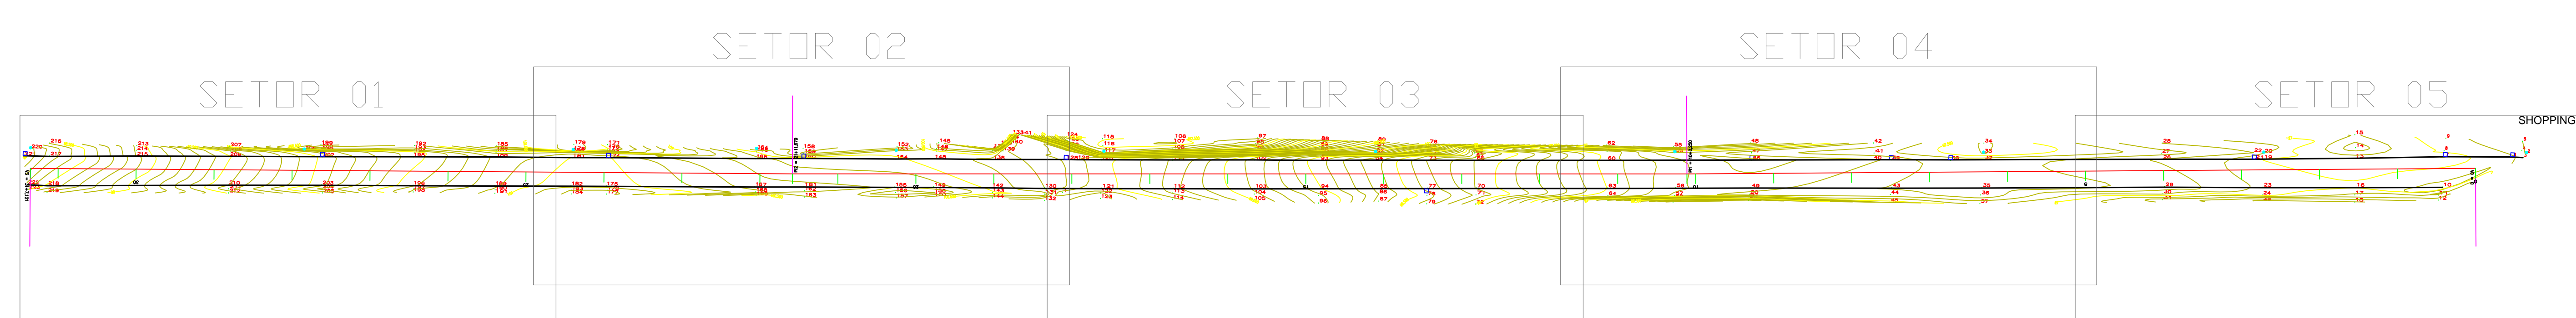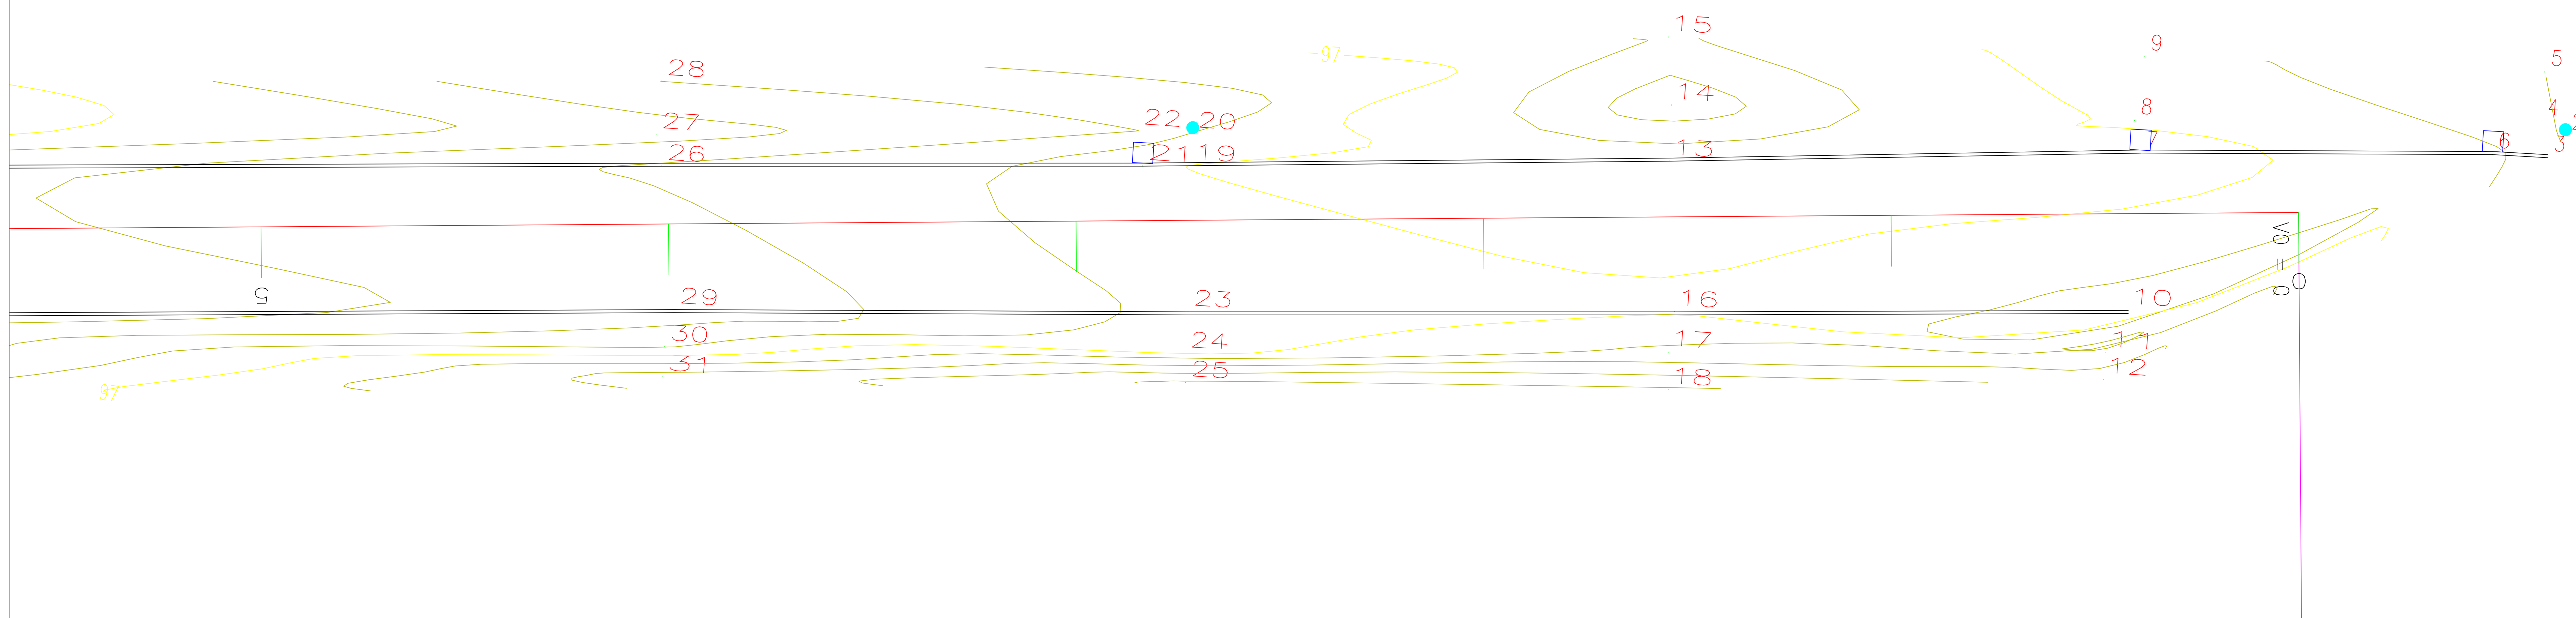

SECRETARIA DE PLANEJAMENTO E OBRAS		 PREFEITURA DO MUNICÍPIO DE LAGES PREFEITO ANTONIO CERON	
SECRETÁRIO: CLAITON BORTOLUZZI		OBRA: PASSEIOS AVENIDA DAS TORRES	
DIRETOR: ROBERTO C. PROVENZANO		DESCRICÃO: PLANALTIMETRICO	
PROJETO:	ENGR. WILSON TADEU BESEN	CREA 5807-4	04
DESENHO:	BIANCA ANTUNES	CREA 048218-0	
TOPOGRAFIA:	LUIS HENRIQUE	CREA	ESC.: 1:250
APROVADO:		ARQUIVO:	
FORMATO:		DATA:	ÁREA:
		NOVEMBRO-2017	