
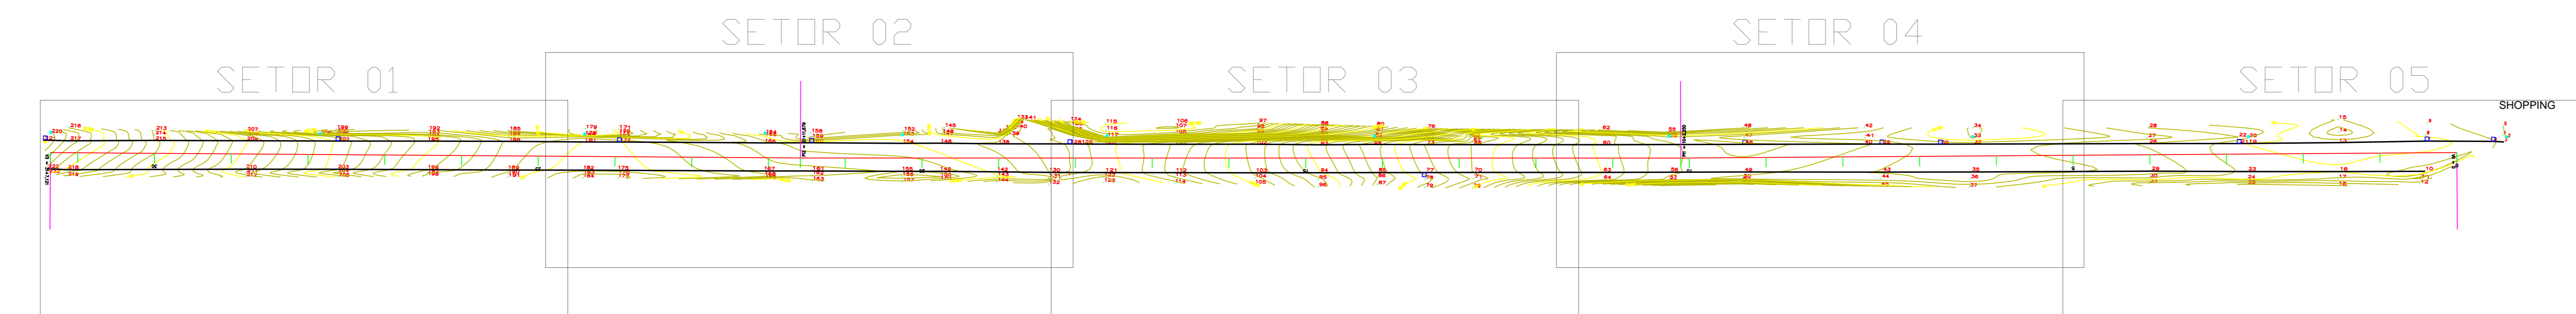



PREFEITURA MUNICIPAL DE LAGES

PASSEIOS EM CONCRETO

AVENIDA DAS TORRES

BAIRRO GUARUJÁ

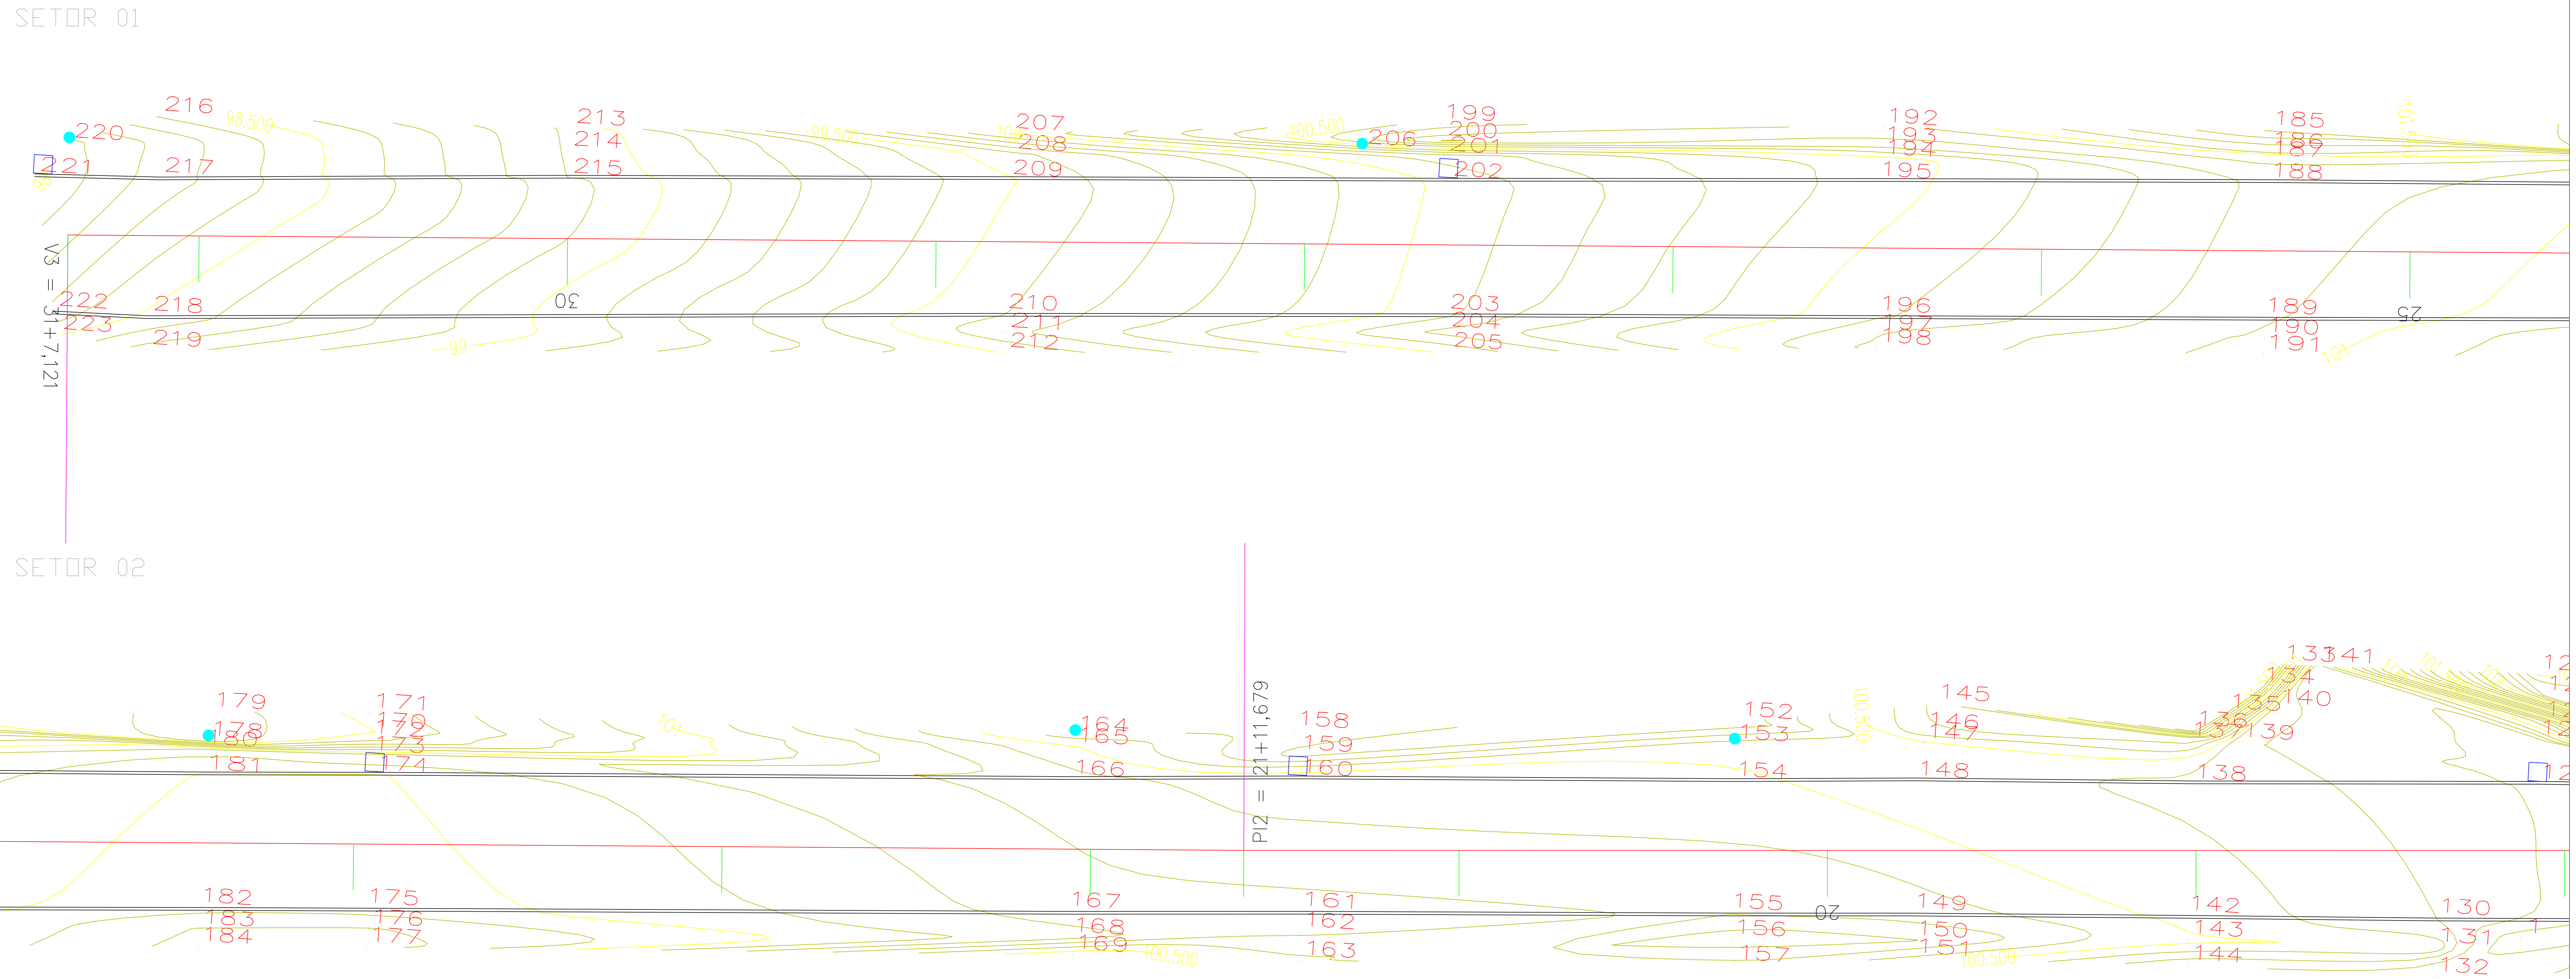

SECRETARIA DE PLANEJAMENTO E OBRAS		 PREFEITURA DO MUNICÍPIO DE LAGES PREFEITO ANTONIO CERON	
SECRETÁRIO: CLAITON BORTOLUZZI			
DIRETOR: ROBERTO C. PROVENZANO			
PROJETO:	ENG. WILSON TADEU BESEN	CREA	5807-4
DESENHO:	BIANCA ANTUNES	CREA	048218-0
TOPOGRAFIA:	LUIS HENRIQUE	CREA	
APROVADO:		ARQUIVO:	
FORMATO:		DATA:	NOVEMBRO-2017
OBRA:		PASSEIOS AVENIDA DAS TORRES	
DESCRICAO:		PLANALTIMETRICO	
ESC.:	S/ESCALA	ÁREA:	02