LEGENDA GERAL DE ILUMINAÇÃO

- Quadro de iluminação e tomadas
- Eletroduto em PVC embutido no piso
- Projetor fixado em poste 250W vapor metálico
- Caixa de passagem 40x40cm no piso

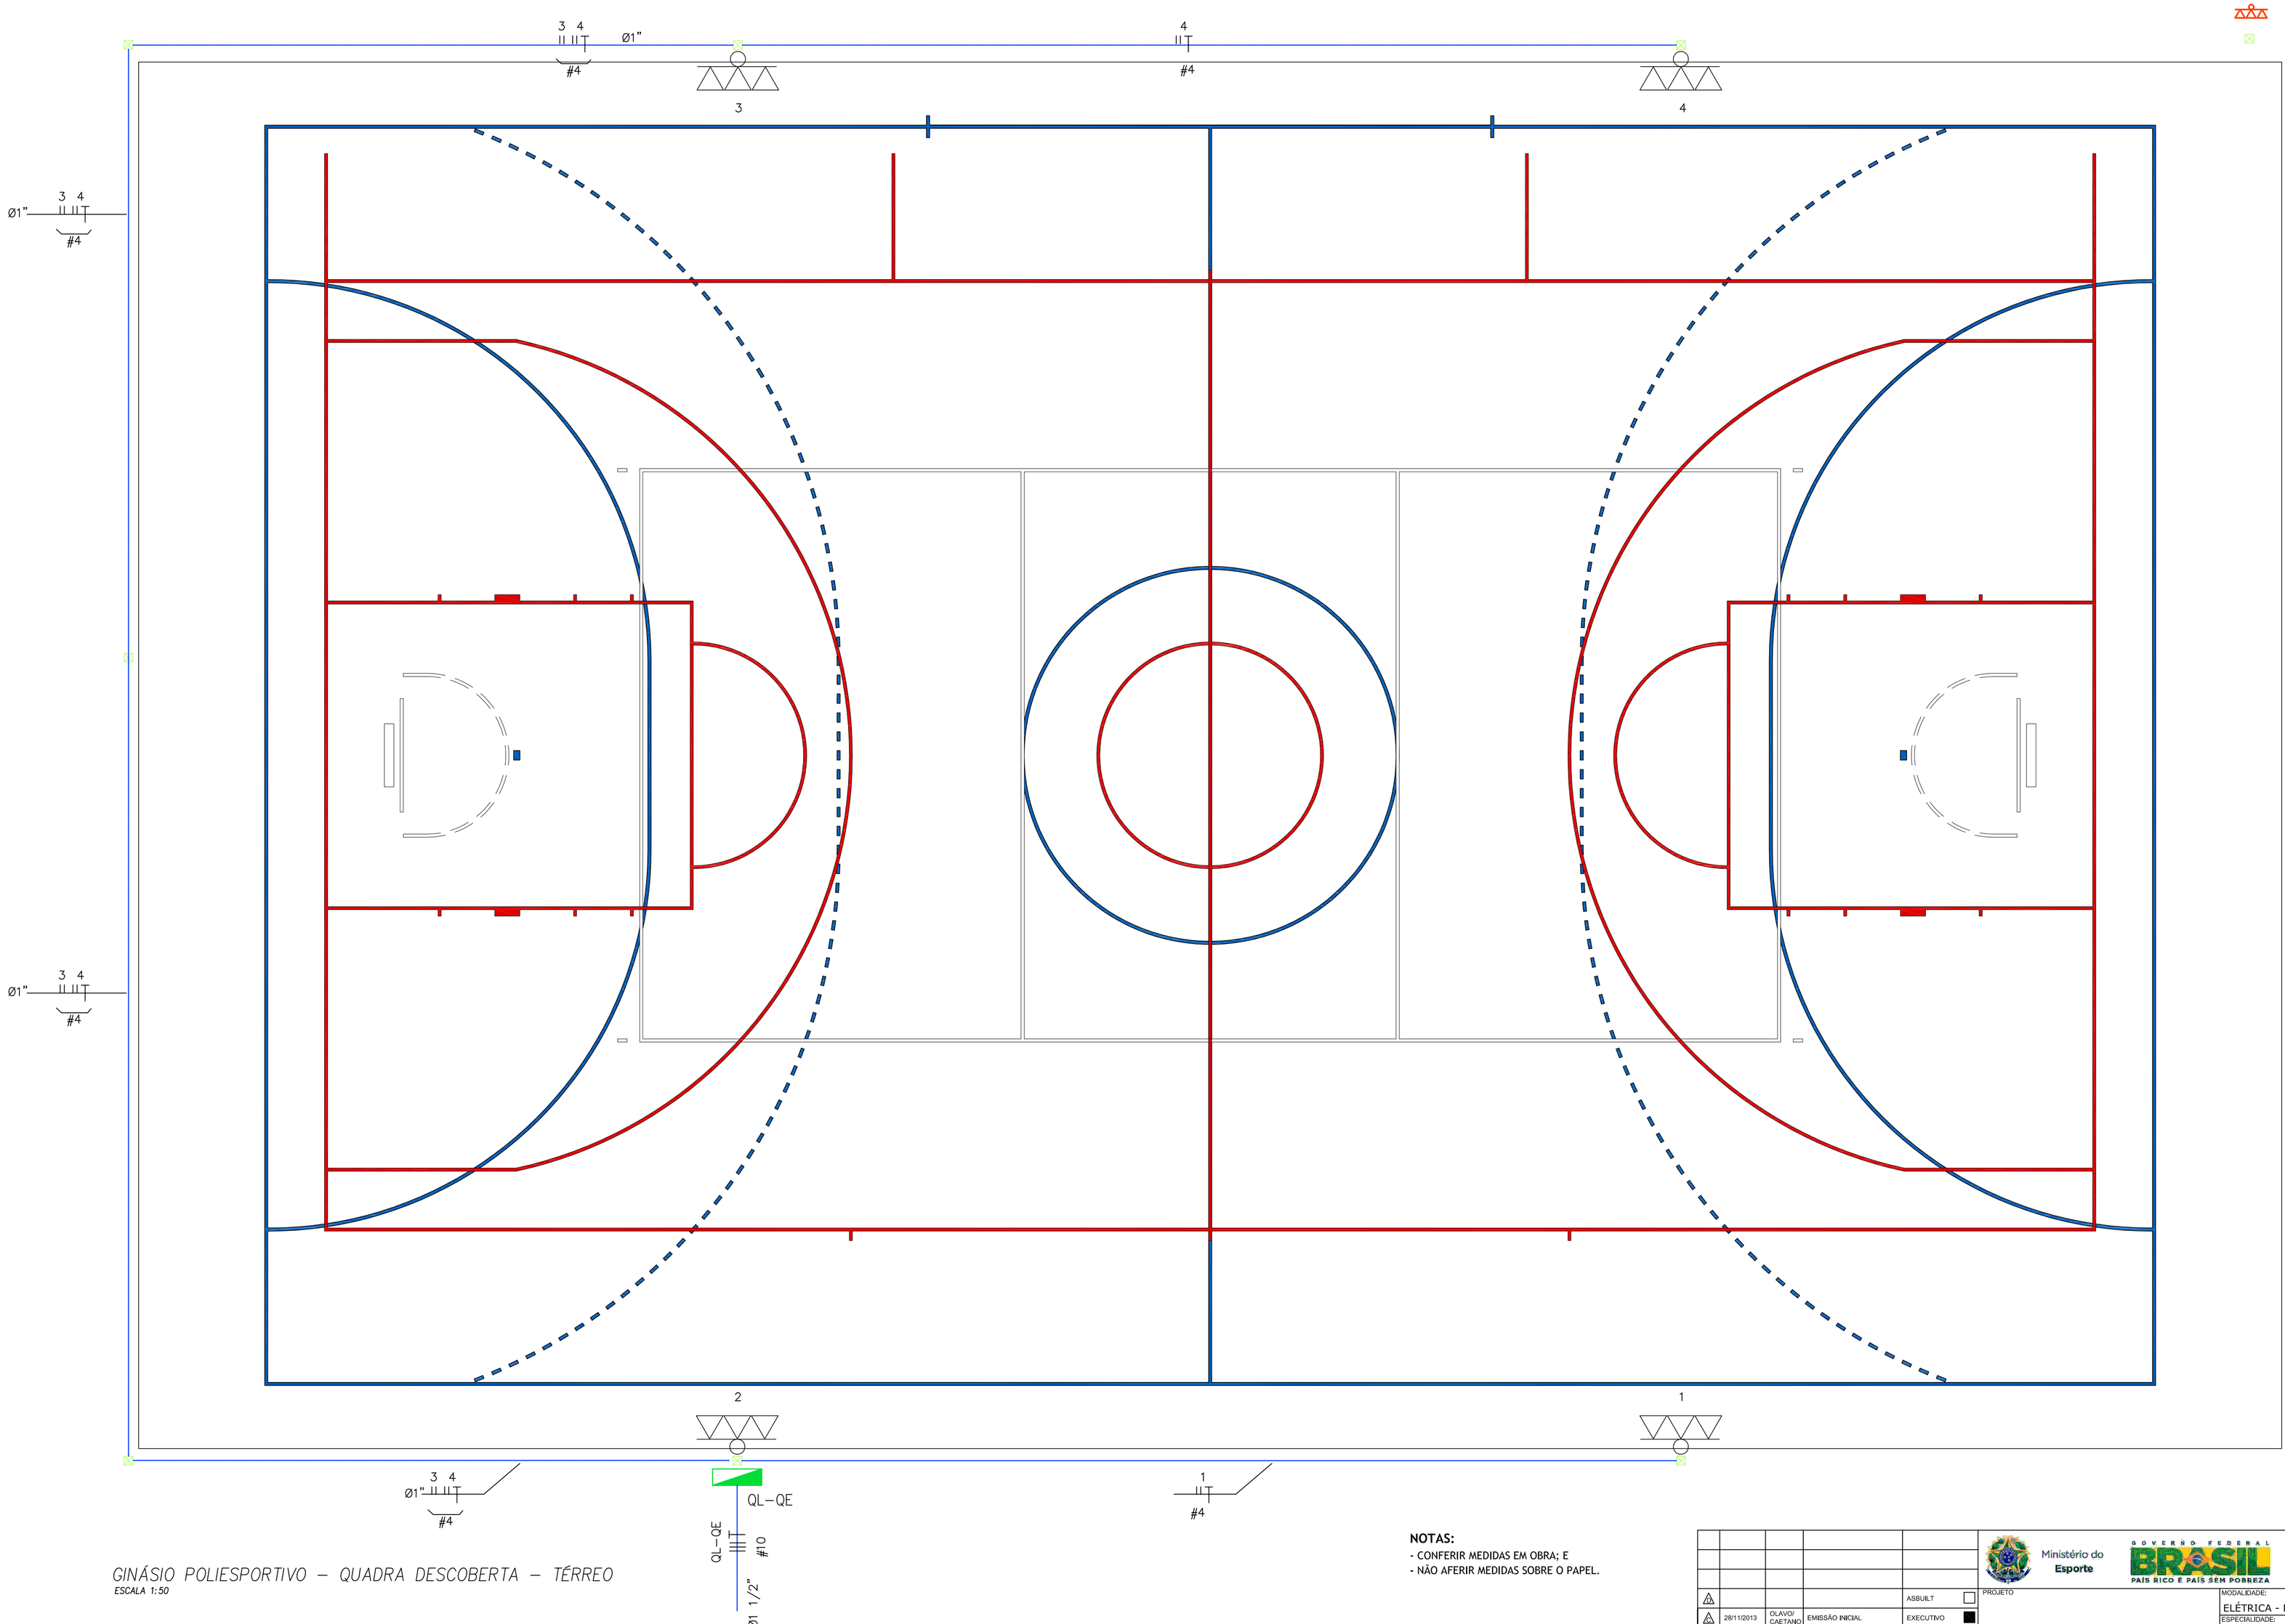

GINÁSIO POLIESPORTIVO – QUADRA DESCOBERTA – TÉRREO

ESCALA 1:50

NOTAS:
- CONFERIR MEDIDAS EM OBRA; E
- NÃO AFERIR MEDIDAS SOBRE O PAPEL.

REV	DATA	RESP.	DESCRIÇÃO	FASE DO PROJETO
1	28/11/2013	OLAVO/ CAETANO	EMISSÃO INICIAL	EXECUTIVO

ASBUILT ☐ | EXECUTIVO ■ | COMENTADO ☐ | BÁSICO ☐

Ministério do Esporte — GOVERNO FEDERAL BRASIL PAÍS RICO É PAÍS SEM POBREZA

PROJETO

TÍTULO: **CIE - CENTRO DE INICIAÇÃO AO ESPORTE**

MODALIDADE: ELÉTRICA - PROJETO EXECUTIVO

ESPECIALIDADE: INSTALAÇÕES ELÉTRICAS - ILUMINAÇÃO QUADRA DESCOBERTA

AUTOR DO PROJETO: ENG. OLAVO MOTTA DE CAMPOS
CREA-SP: 0600175330 - ART: 92221220140557 147

VERIFICAÇÃO/DATA: CIE-28/11/13

EMISSÃO INICIAL: 28/11/13 | FOLHA: 006/013 | ÁREA: 01 - IMPLANTAÇÃO - MÓDULO 02

ESCALA: 1:50 | IDENTIFICAÇÃO/ARQUIVO: CIE-R40-45-ELE-EX-2203-R00C.dwg

Este documento é propriedade do Governo Federal - Ministério do Esporte e seu conteúdo não pode ser revelado a terceiros sem autorização, ou ser usado para outro propósito. A Caixa não se responsabiliza por qualquer alteração ocorrida neste documento, exime o detalhista de responsabilidade sobre o documento.