

**NOTAS**

- MENSURAR E NIVELAR ELEMENTOS - DIMENSIONAR POR PROJEITO ESTRUTURAL.
- VERIFICAR DETALHES CONSTRUTIVOS FUNDIMENTOS NAS PRANÇAS DE DETALHAMENTO.
- EM CASO DE CONFLITO DE INFORMAÇÕES ENTRE O PROJETO GRÁFICO E O MEMORIAL DESCRITIVO, PREVALECE A INFORMAÇÃO CONTIDA NOS DESENHOS.
- OBRAS DE REFORMA E RECONSTRUÇÃO DEVE SER EXECUTADA DE ACORDO COM O PROJETO GRÁFICO E O MEMORIAL DESCRITIVO.
- OBRAS DE REFORMA E RECONSTRUÇÃO DEVE SER EXECUTADA DE ACORDO COM O PROJETO GRÁFICO E O MEMORIAL DESCRITIVO.

**REFERÊNCIAS**

- ABNT NBR 9061 - 2015
- ABNT NBR 9062 - 2015
**PLANTIA DE QUANTITATIVOS**

- MEMORIAL DESCRITIVO E ESPECIFICAÇÕES TÉCNICAS

**LEGENDA:**

	INDICAÇÃO NÍVEL PLANTA E CORTE	INDICAÇÃO DE VISTAS
	INDICAÇÃO DE CORTES	ESPECIFICAÇÕES DE MATERIAS
	INDICAÇÃO DE FACHADAS	INDICAÇÃO DE EIXOS
	INDICAÇÃO DE PORTAS E JANELAS	INDICAÇÃO DE ELEMENTOS (BANCADAS, FRAQUELHAS E ETC.)

**MAPA DE ESQUADRIAS**

REF.	Dimensões (cm)	Quantidade	TIPO	AMBIENTES








**FNDE** Fundação Nacional de Desenvolvimento da Educação

**Ministério da Educação**

**PROJETO PADRÃO - FNDE**

**PROPRIETÁRIO:** \_\_\_\_\_

**ENDEREÇO:** \_\_\_\_\_

**MUNICÍPIO - UF:** \_\_\_\_\_

**PROPRIETÁRIO:** \_\_\_\_\_

**RESP. TÉCNICO** \_\_\_\_\_ **CREA** \_\_\_\_\_

**AUTOR DO PROJETO** \_\_\_\_\_ **CAU** \_\_\_\_\_

**DIFEO** \_\_\_\_\_ **CREA** \_\_\_\_\_

**OBSERVAÇÕES:** \_\_\_\_\_

**PROGRAMA PROINFÂNCIA - PROJETO TIPO 2**

**PROJETO DE ARQUITETURA**





**DETALHAMENTO DE ESQUADRIAS**

**PORTAS**

**ARQ**

**REVISÃO**

REVISÃO	INDICAÇÃO	ESCALA	FRANCA
R 00	R 01	INDICAÇÃO	FRANCA
R 02	R 02	JANEIRO 2017	12/35

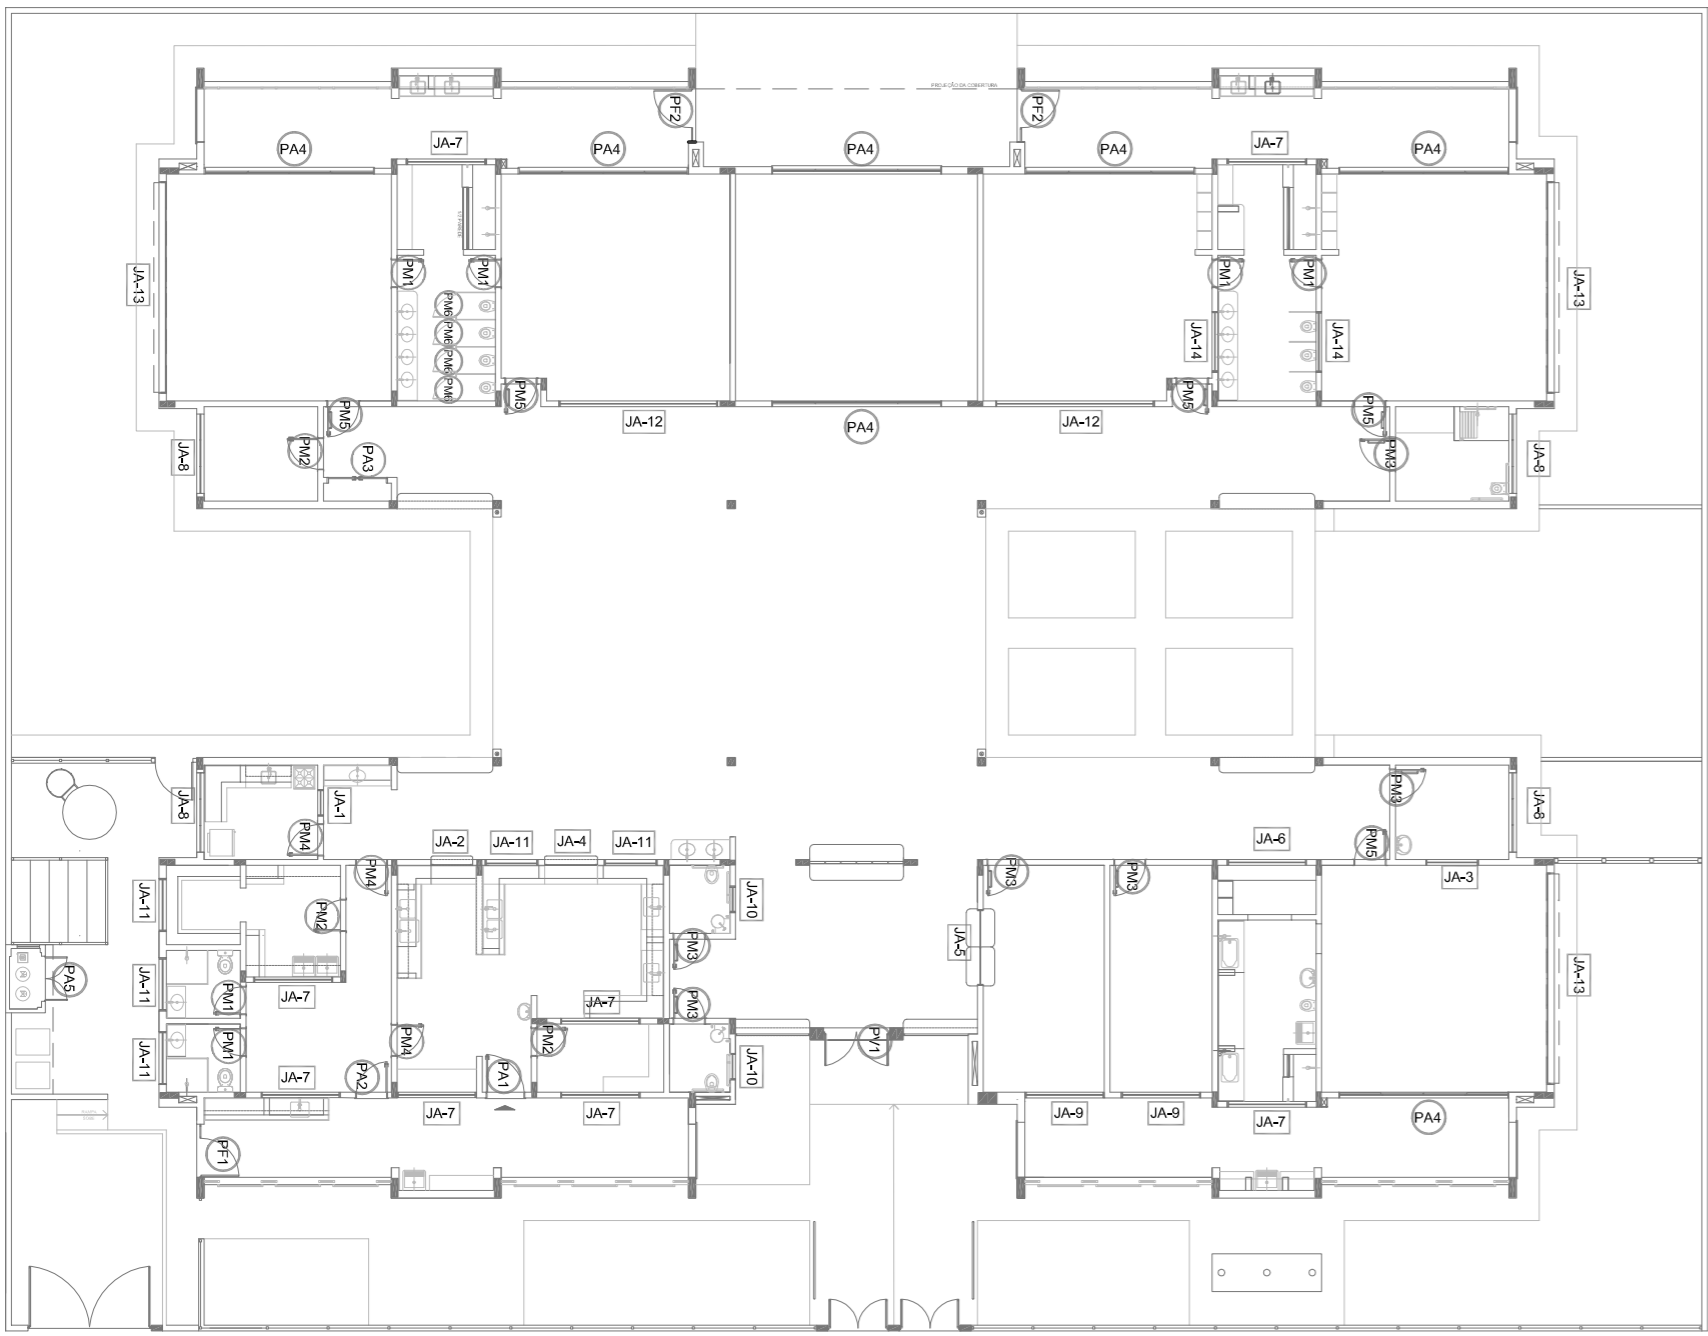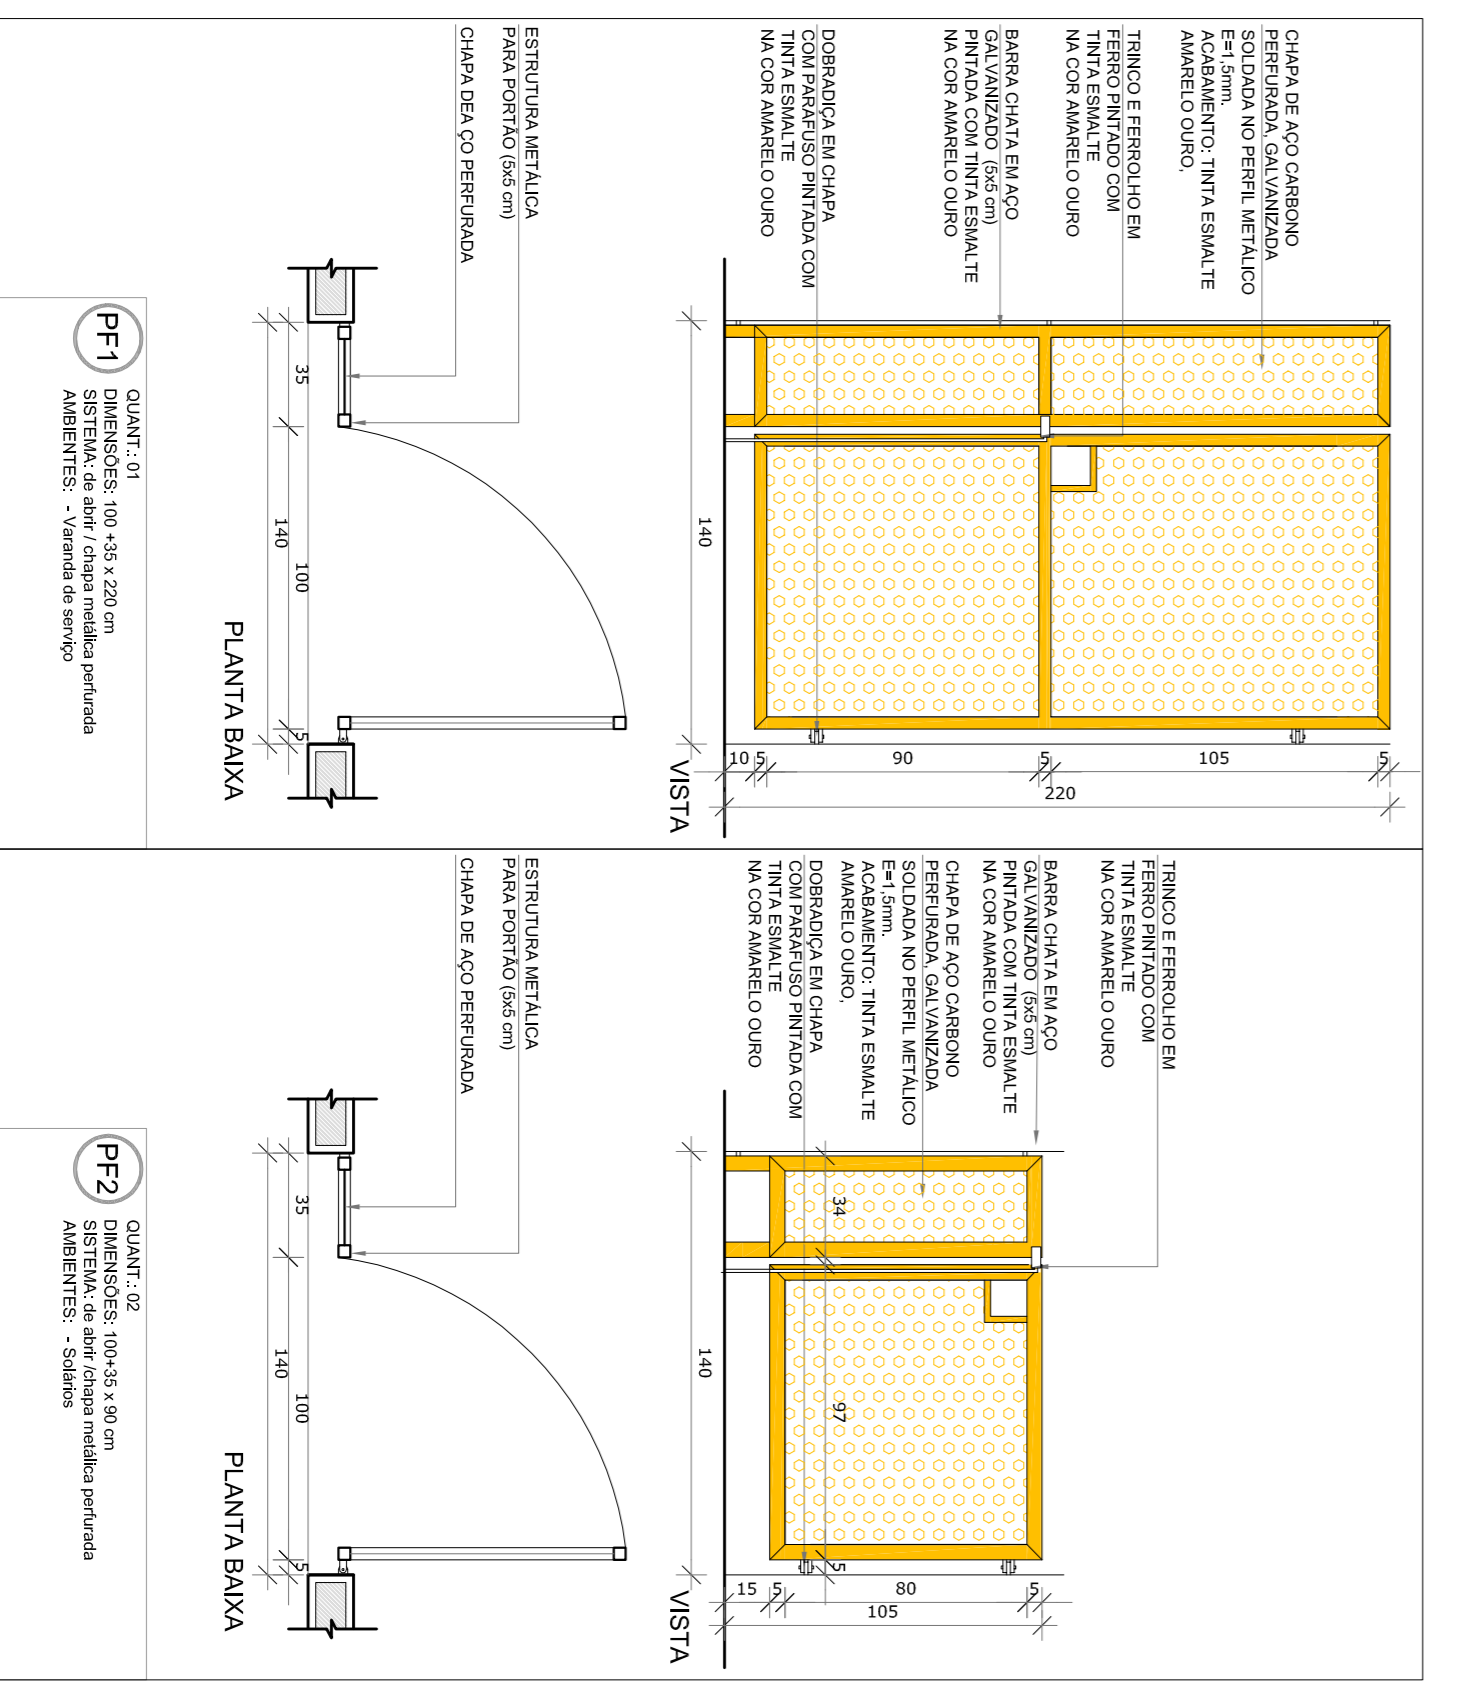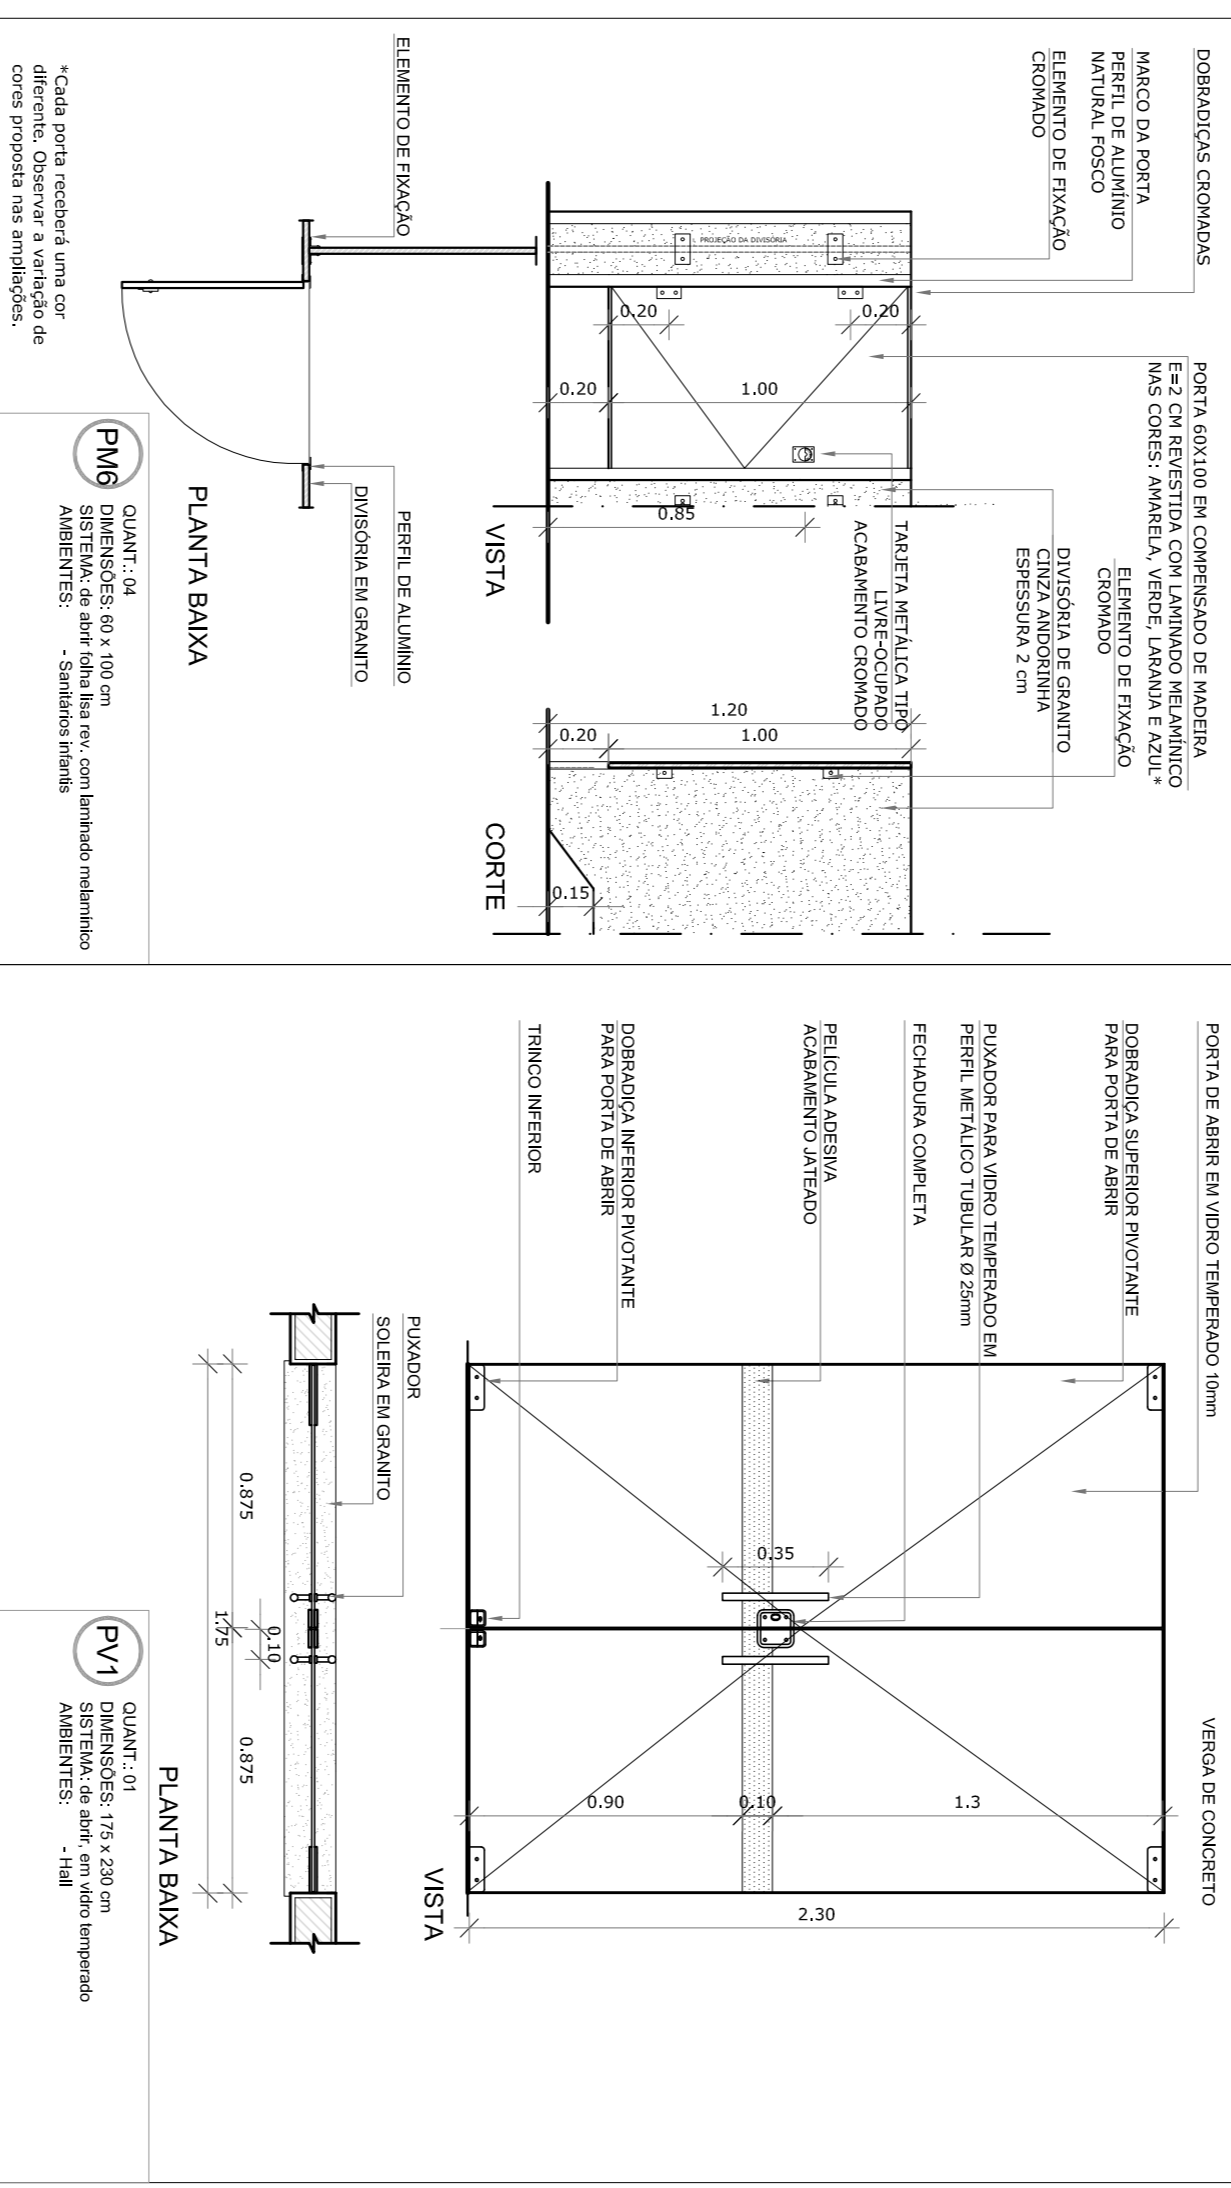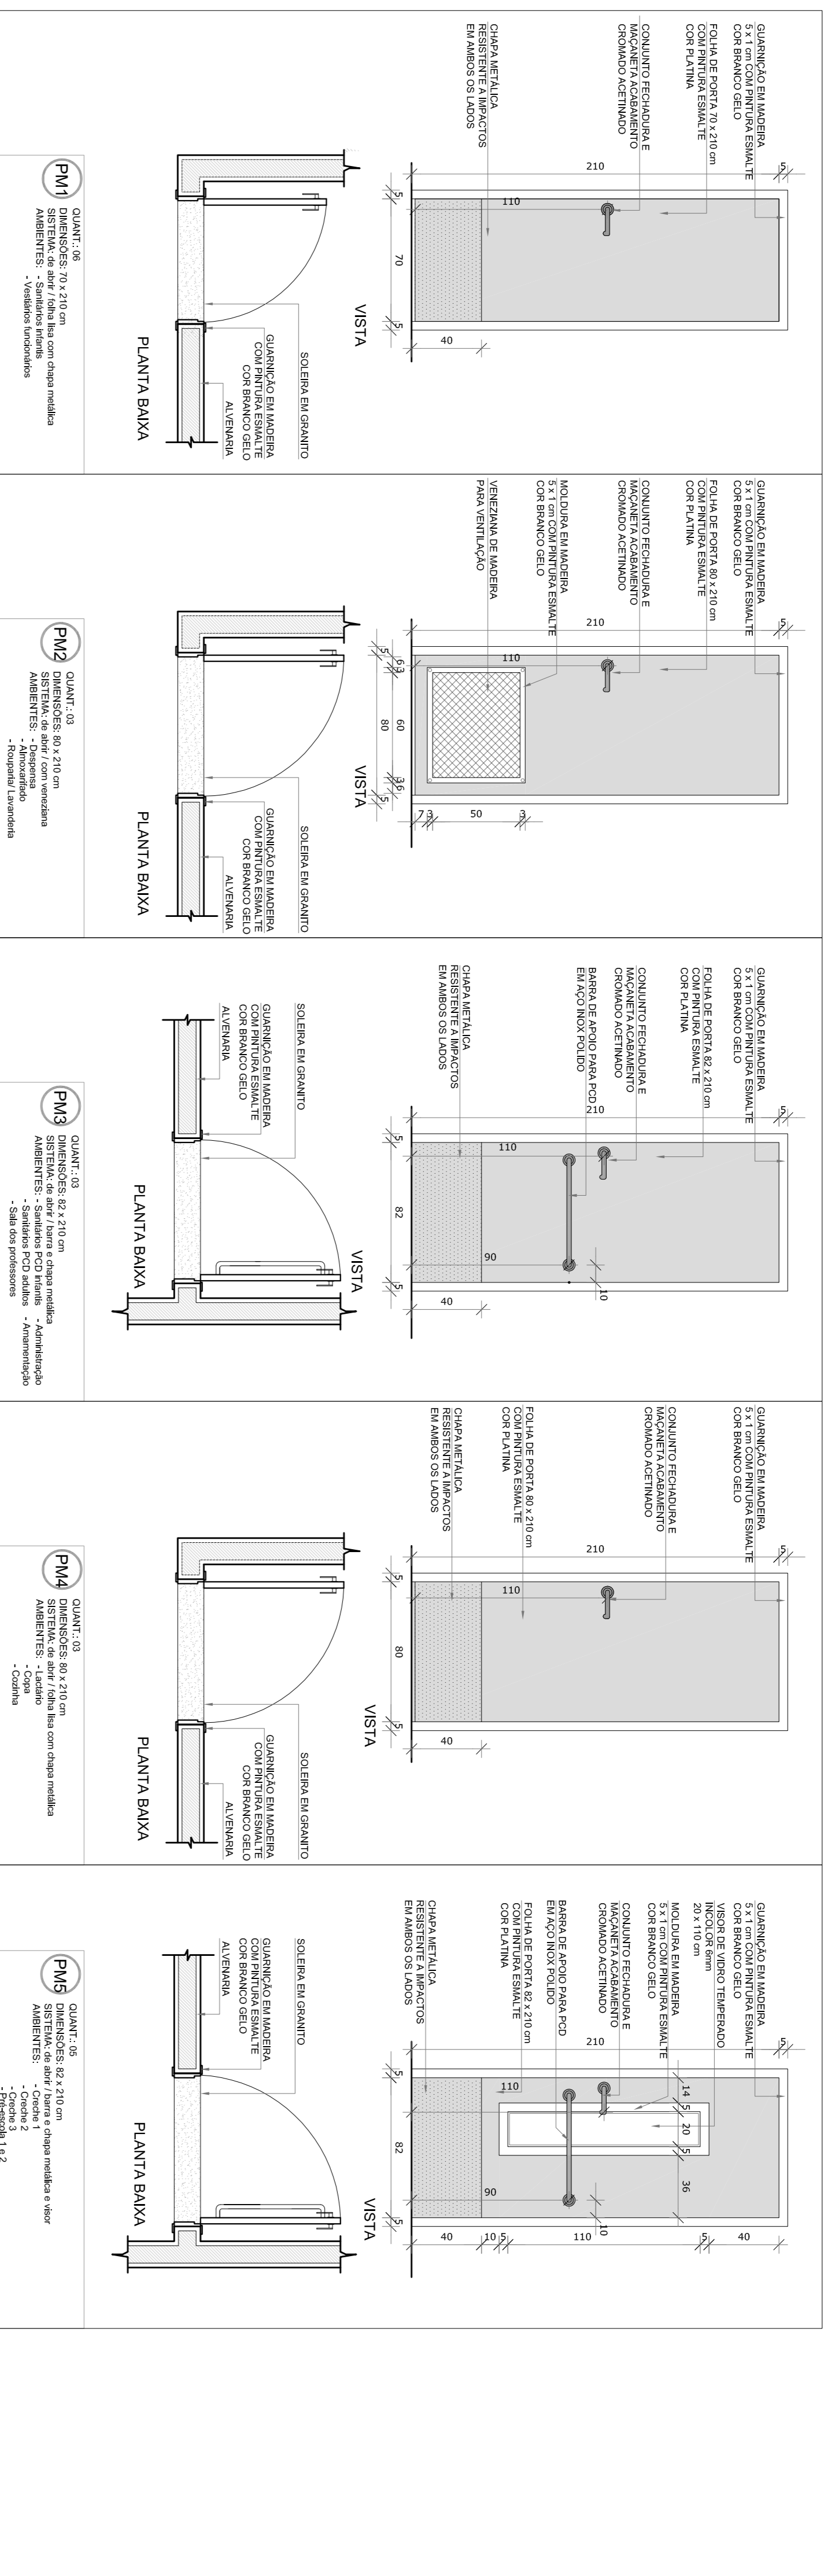

**1** MAPA DE ESQUADRIAS  
 ESCALA 1/200