


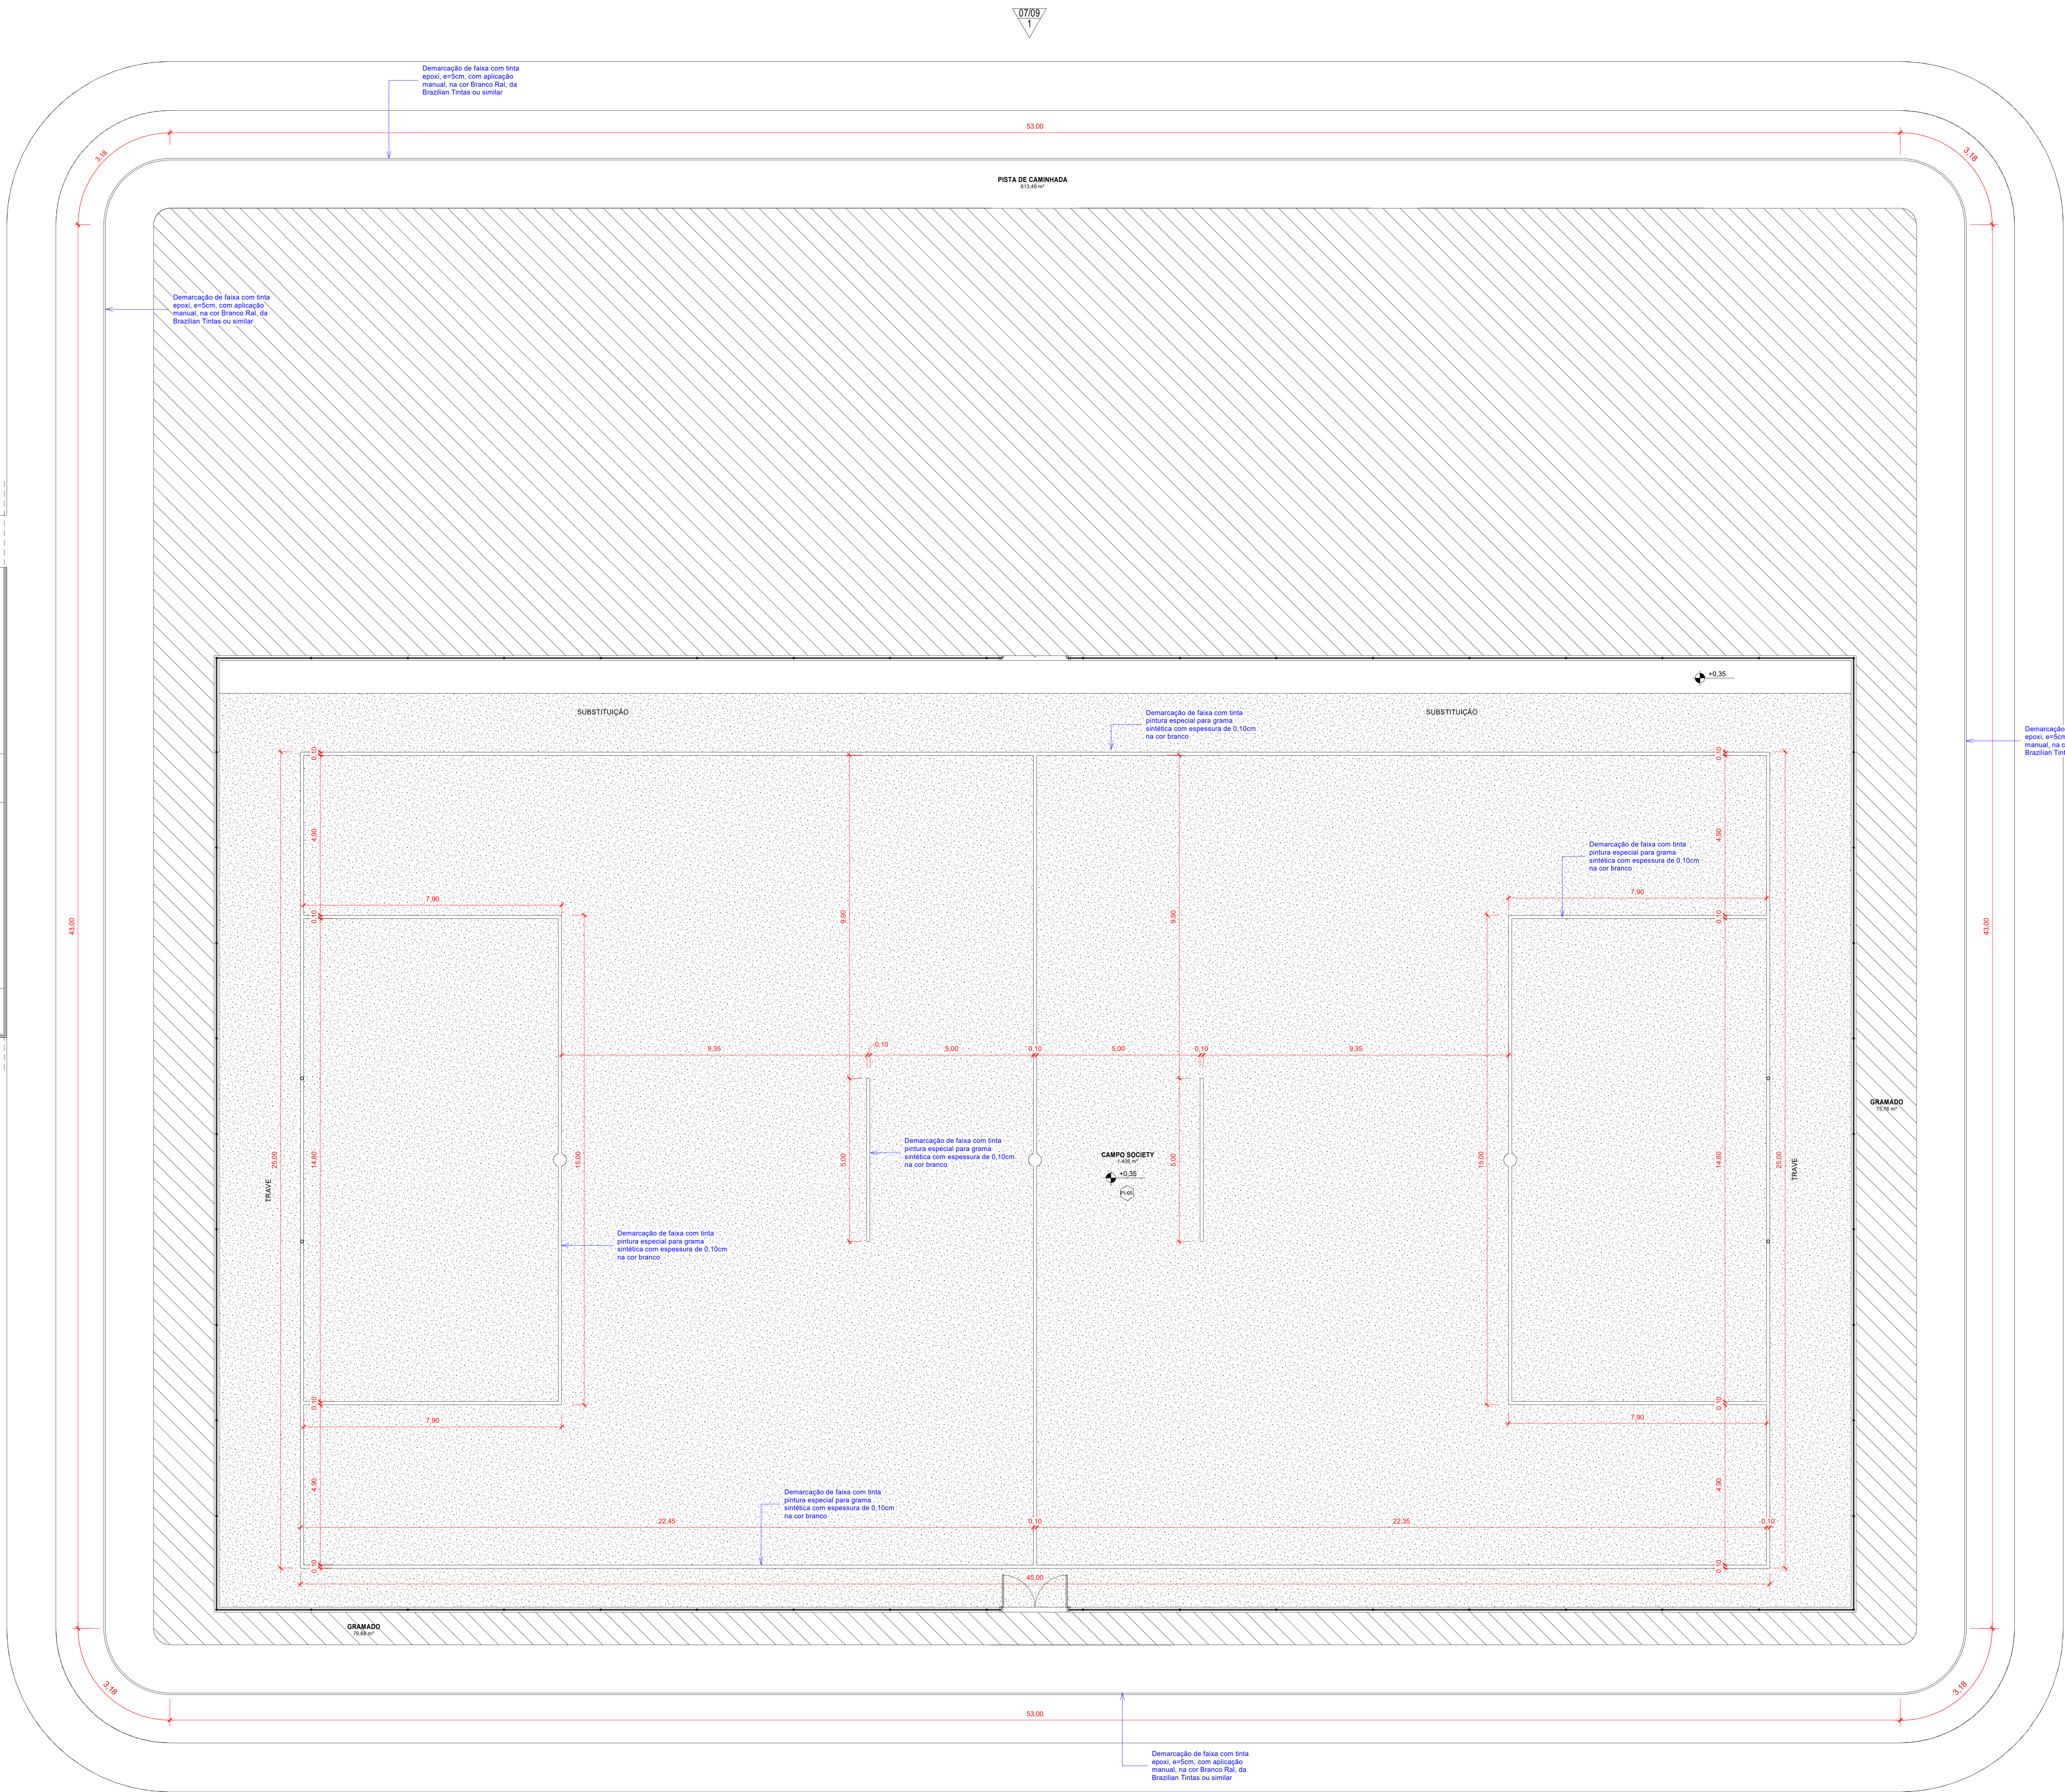

1 Planta Baixa - Marções Campo/Pista
1 : 75

AMURES ASSOCIAÇÃO DE MUNICÍPIOS DA REGIÃO SERRANA	
PREFEITURA MUNICIPAL DE LAGES (SC)	
04/09	
ASSESSORIA TÉCNICA	
OBRA:	
PROJETO:	
PROJETO ARQUITETÔNICO	
ESPAÇO ESPORTIVO	
COMUNITÁRIO TIPO A	
PLANTA BAIXA - DEMARCAÇÃO DE PISTA E QUADRAS	
PREFEITO(A):	
Carmen Emilia Bonfá Zanotto	
ÁREA A CONSTRUIR: 3388,65M²	
ENGENHEIRO: RUA LAURO LIZ COSTA, 100 - BARRIO POPULAR, LAGES (SC)	
DESENHO:	
Mariane de Moraes Mota	
ESCALA:	
1 : 75	
DATA:	
ABRIL/2025	