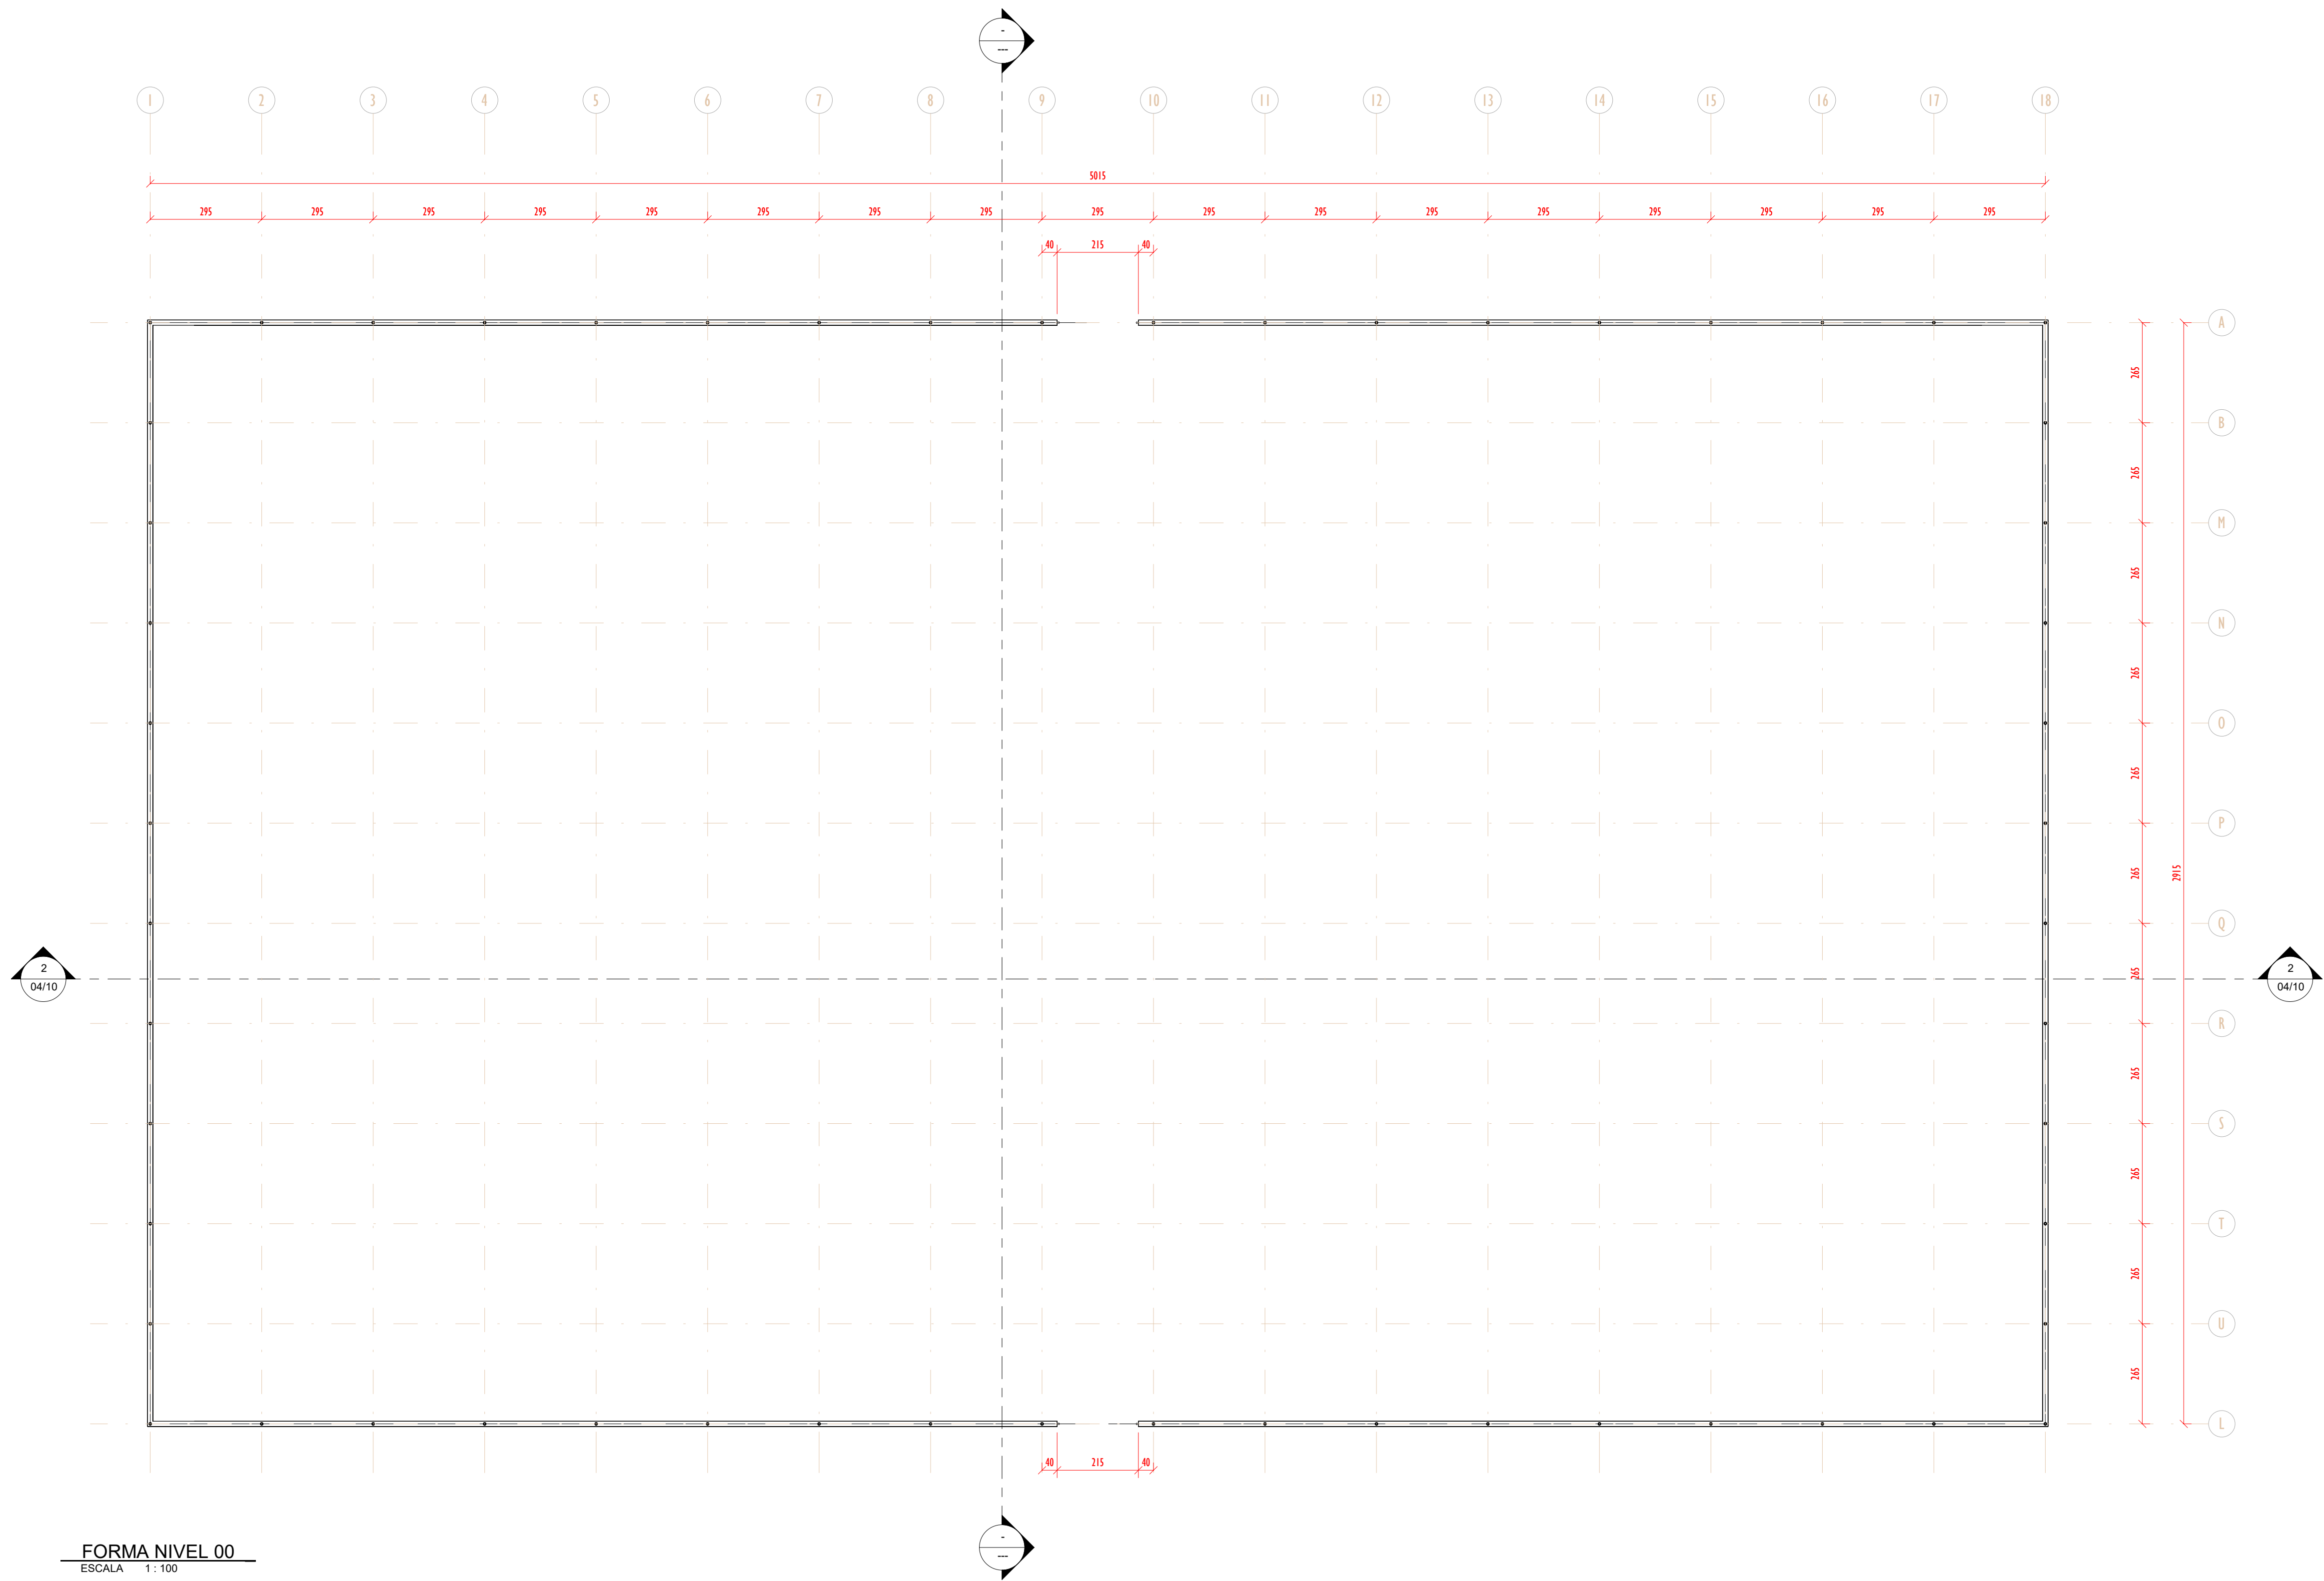


AMURES 		ASSOCIAÇÃO DE MUNICÍPIOS DA REGIÃO SERRANA	
PREFEITURA MUNICIPAL DE LAGES (SC)		04/10	
ASSESSORIA TÉCNICA		OBRA:	
PROJETO: James André Clauberg Eng. Civil - 45.160-6		PROJETO ESTRUTURAL ESPAÇO ESPORTIVO COMUNITÁRIO TIPO A	
PREFEITA: Carmen Zanotto		PLANTA DE FORMA - NÍVEL 00 CORTE AA	
DESENHO: Mariane de Moraes Mota		ESCALA: 1 : 100	DATA: MARÇO/2025