


# PREFEITURA MUNICIPAL DE LAGES


## PASSEIOS EM CONCRETO

### AVENIDA DAS TORRES

#### BAIRRO GUARUJÁ

SETOR 01

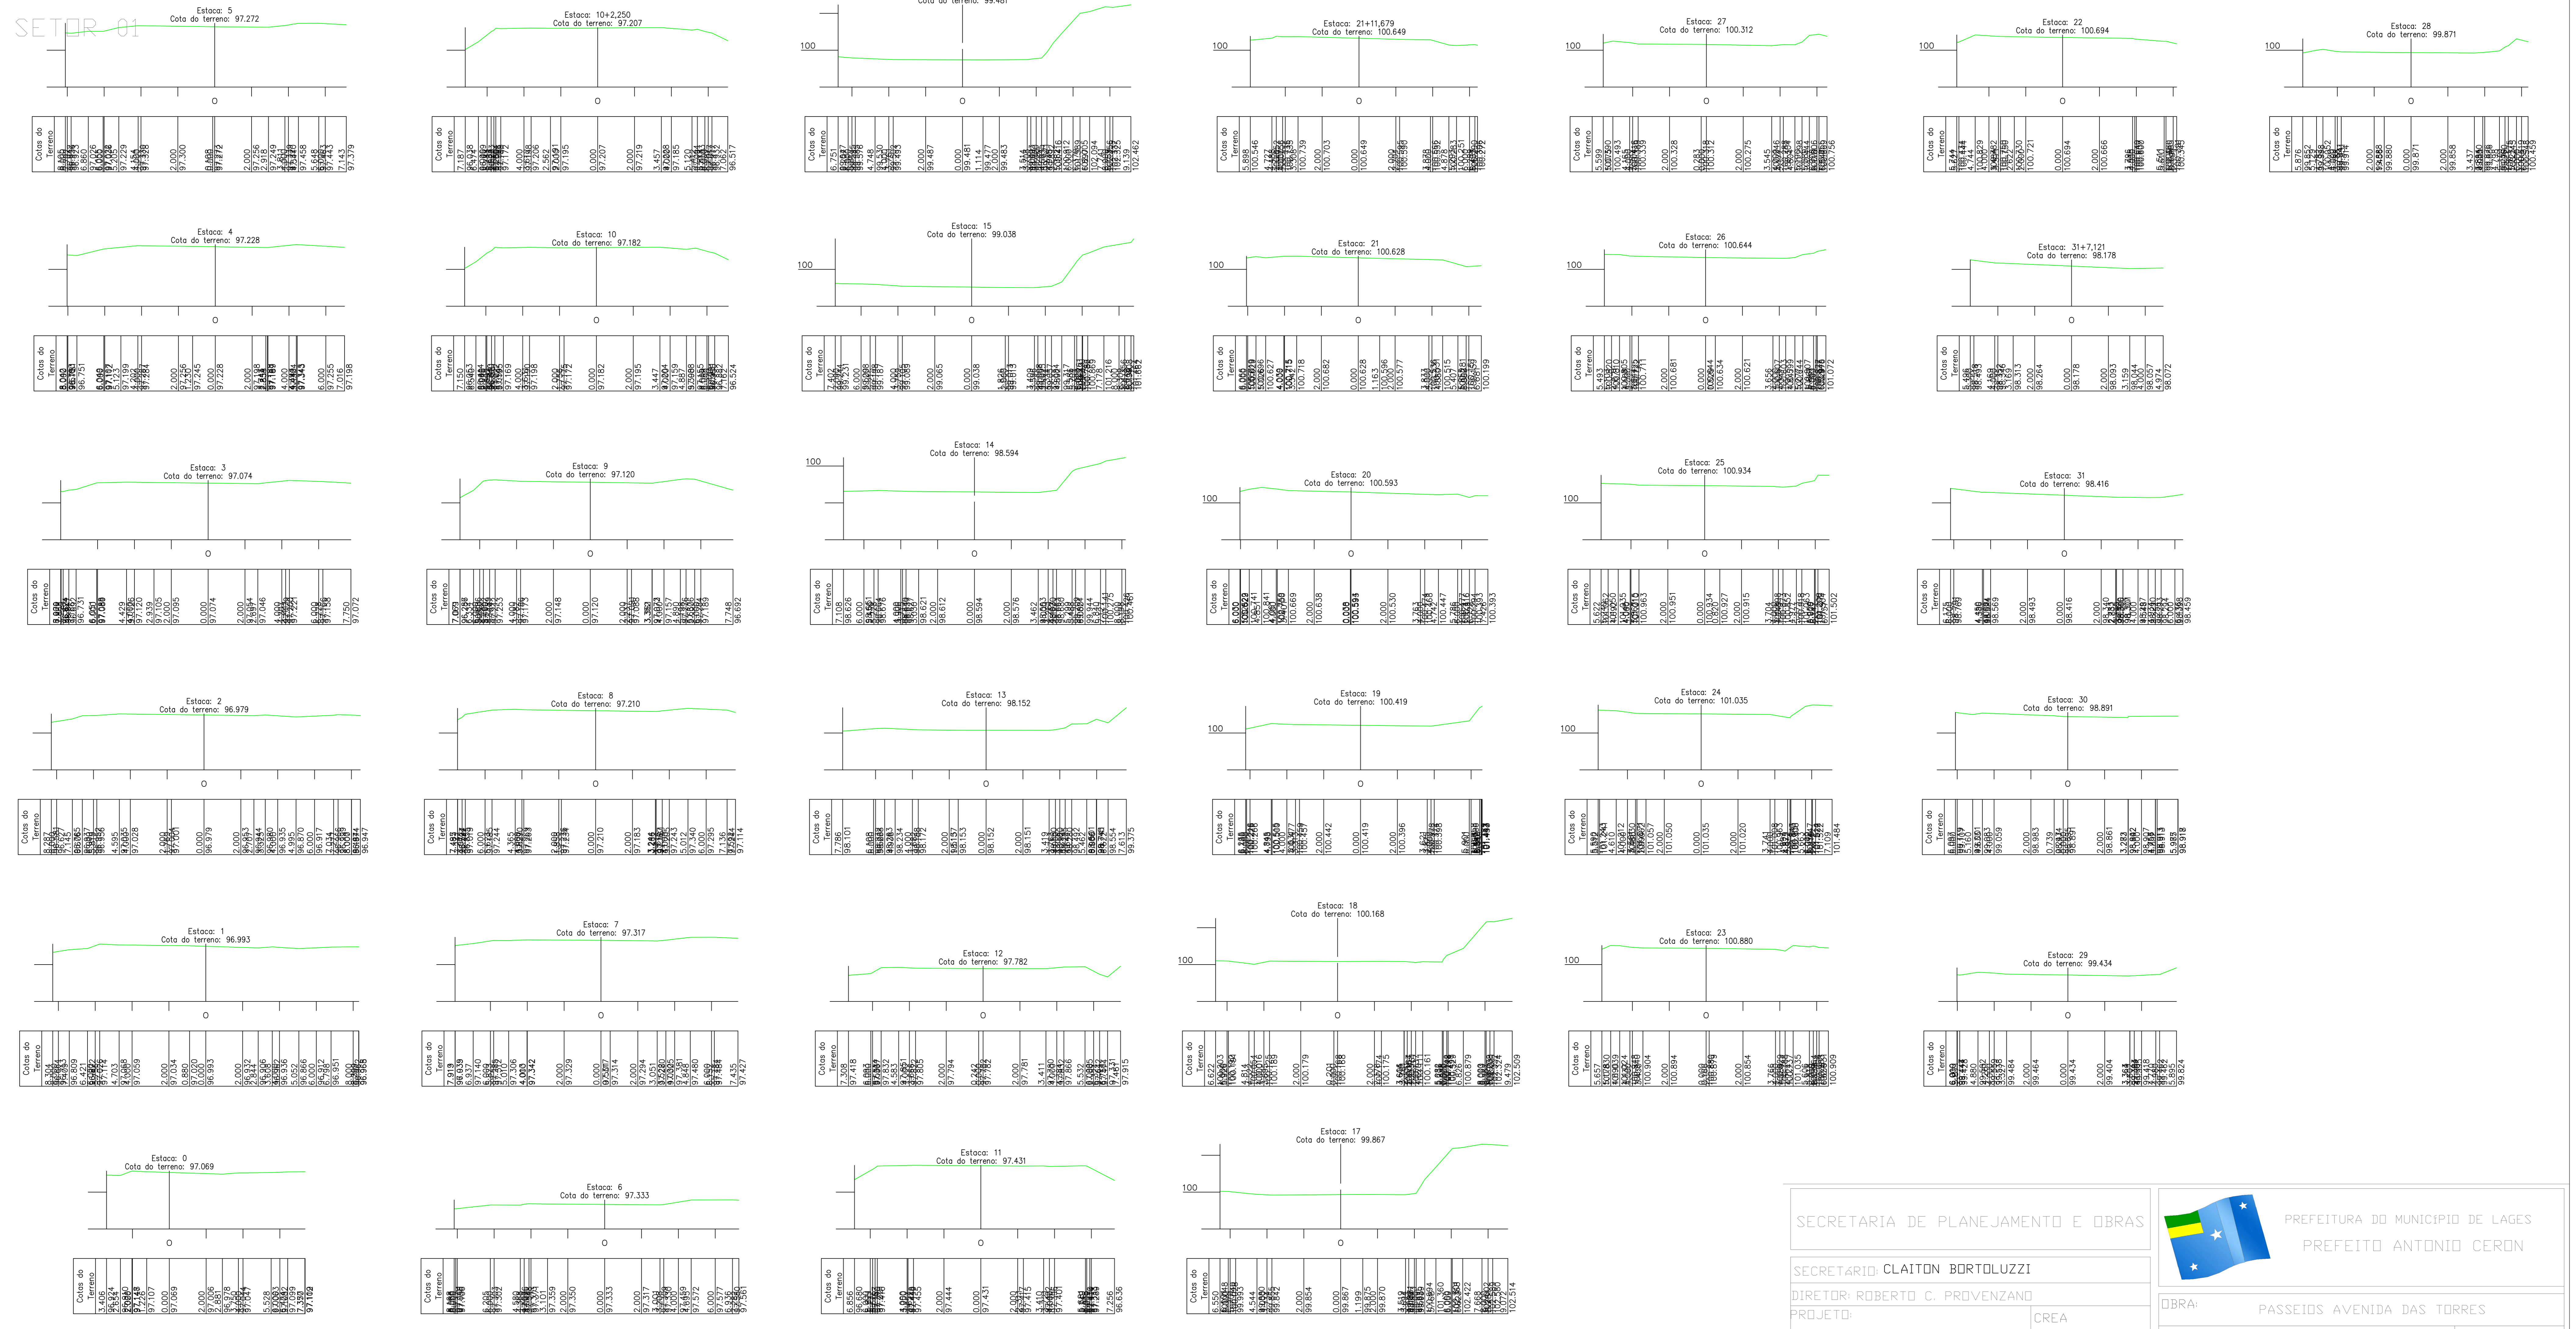

SECRETARIA DE PLANEJAMENTO E OBRAS				PREFEITURA DO MUNICÍPIO DE LAGES	
SECRETÁRIO: CLAITON BORTOLUZZI				PREFEITO ANTONIO CERON	
DIRETOR: ROBERTO C. PROVENZANO		CREA		5807-4	
PROJETO: ENG. WILSON TADEU BESEN		CREA		048218-0	
DESENHO: BIANCA ANTUNES		CREA			
TOPOGRAFIA: LUIS HENRIQUE		ARGUIVO:			
APROVADO:		DATA:		NOVEMBRO-2017	
FORMATO:		ÁREA:			
ESC.: S/ESC.				07	