

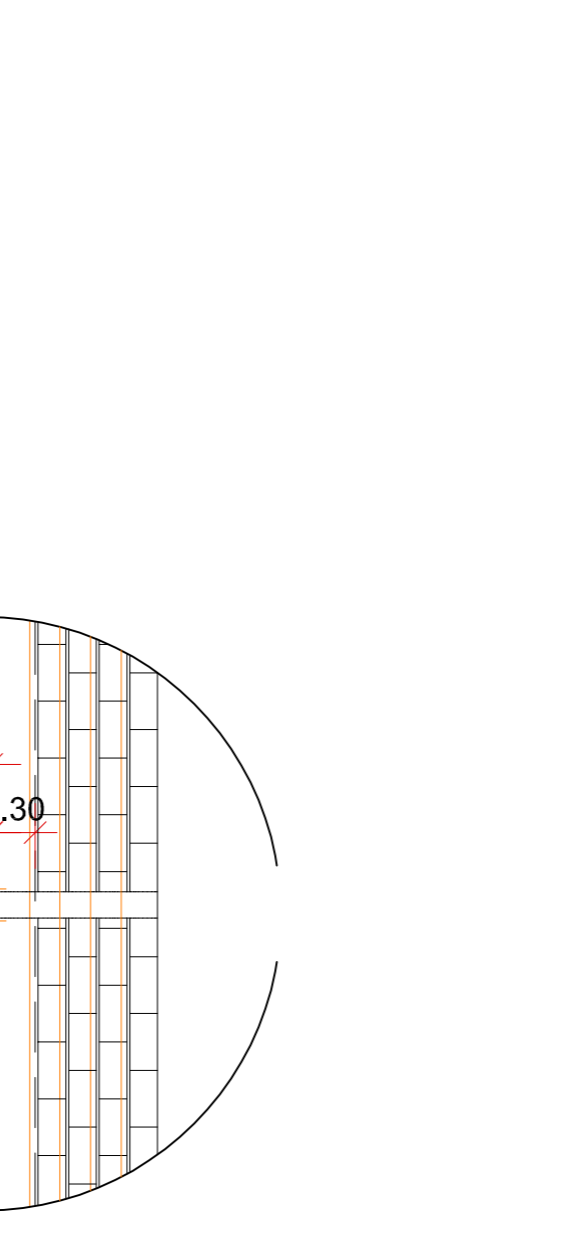
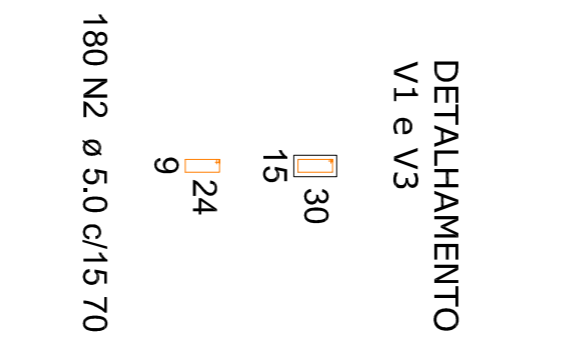
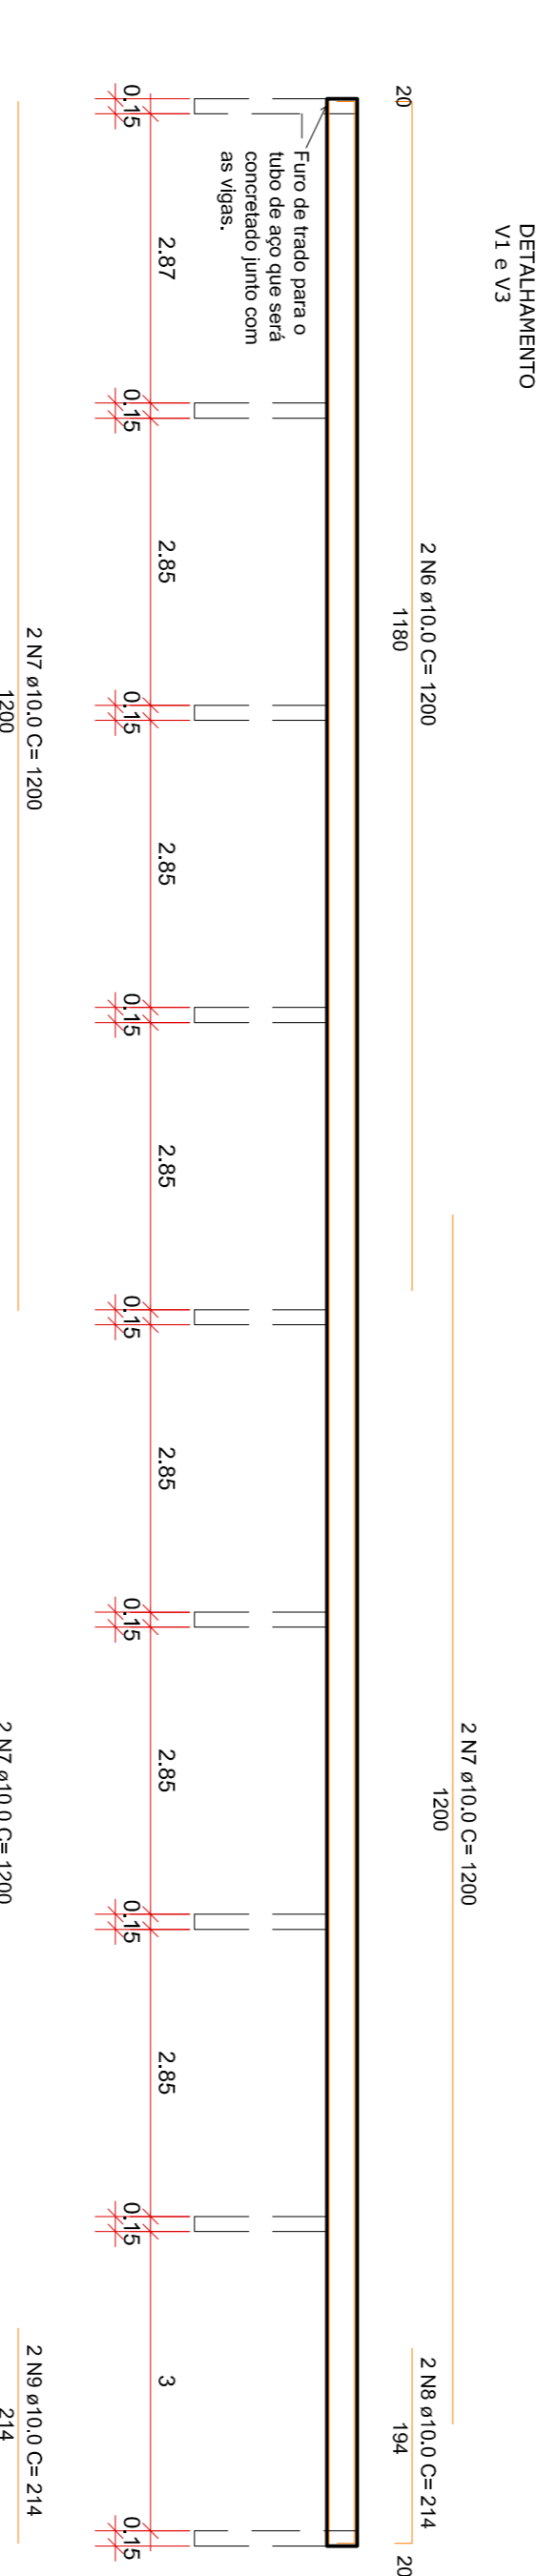
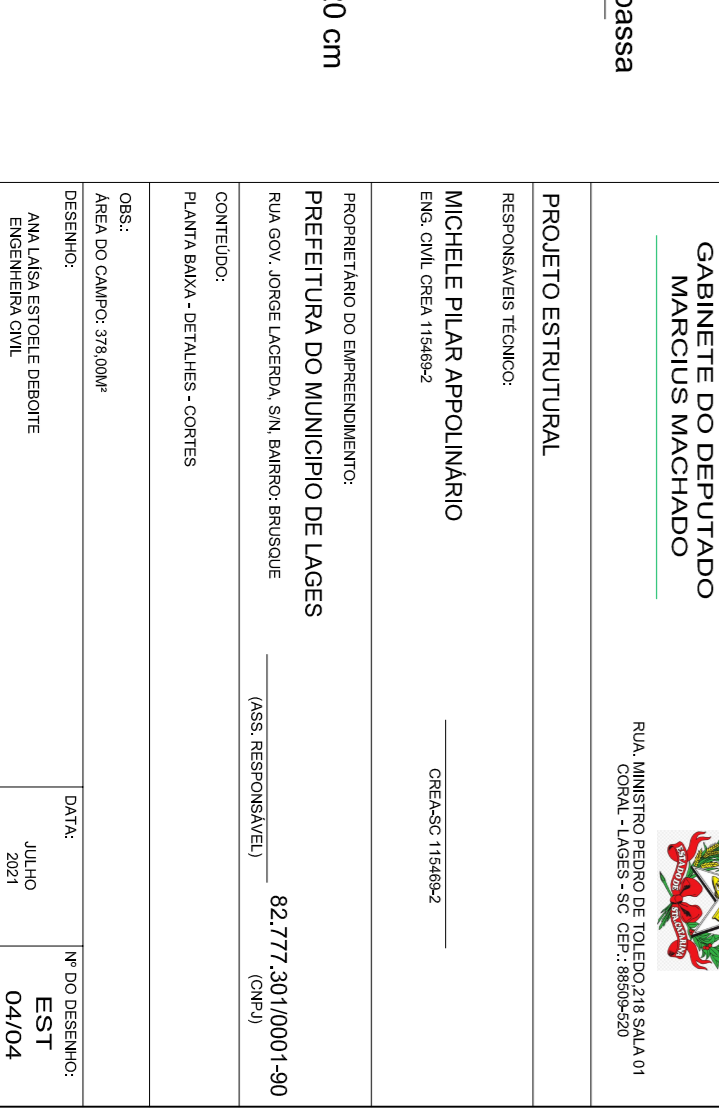
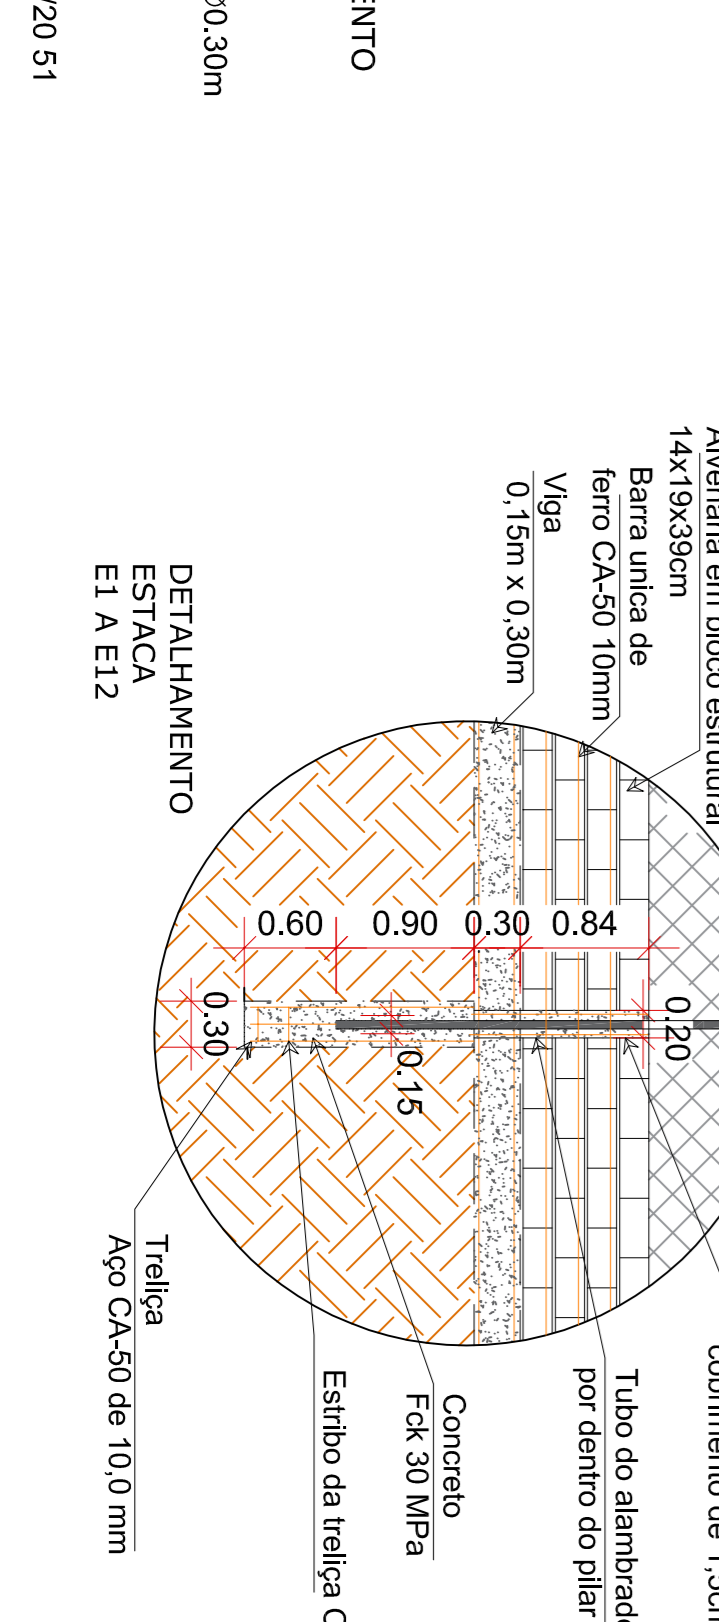
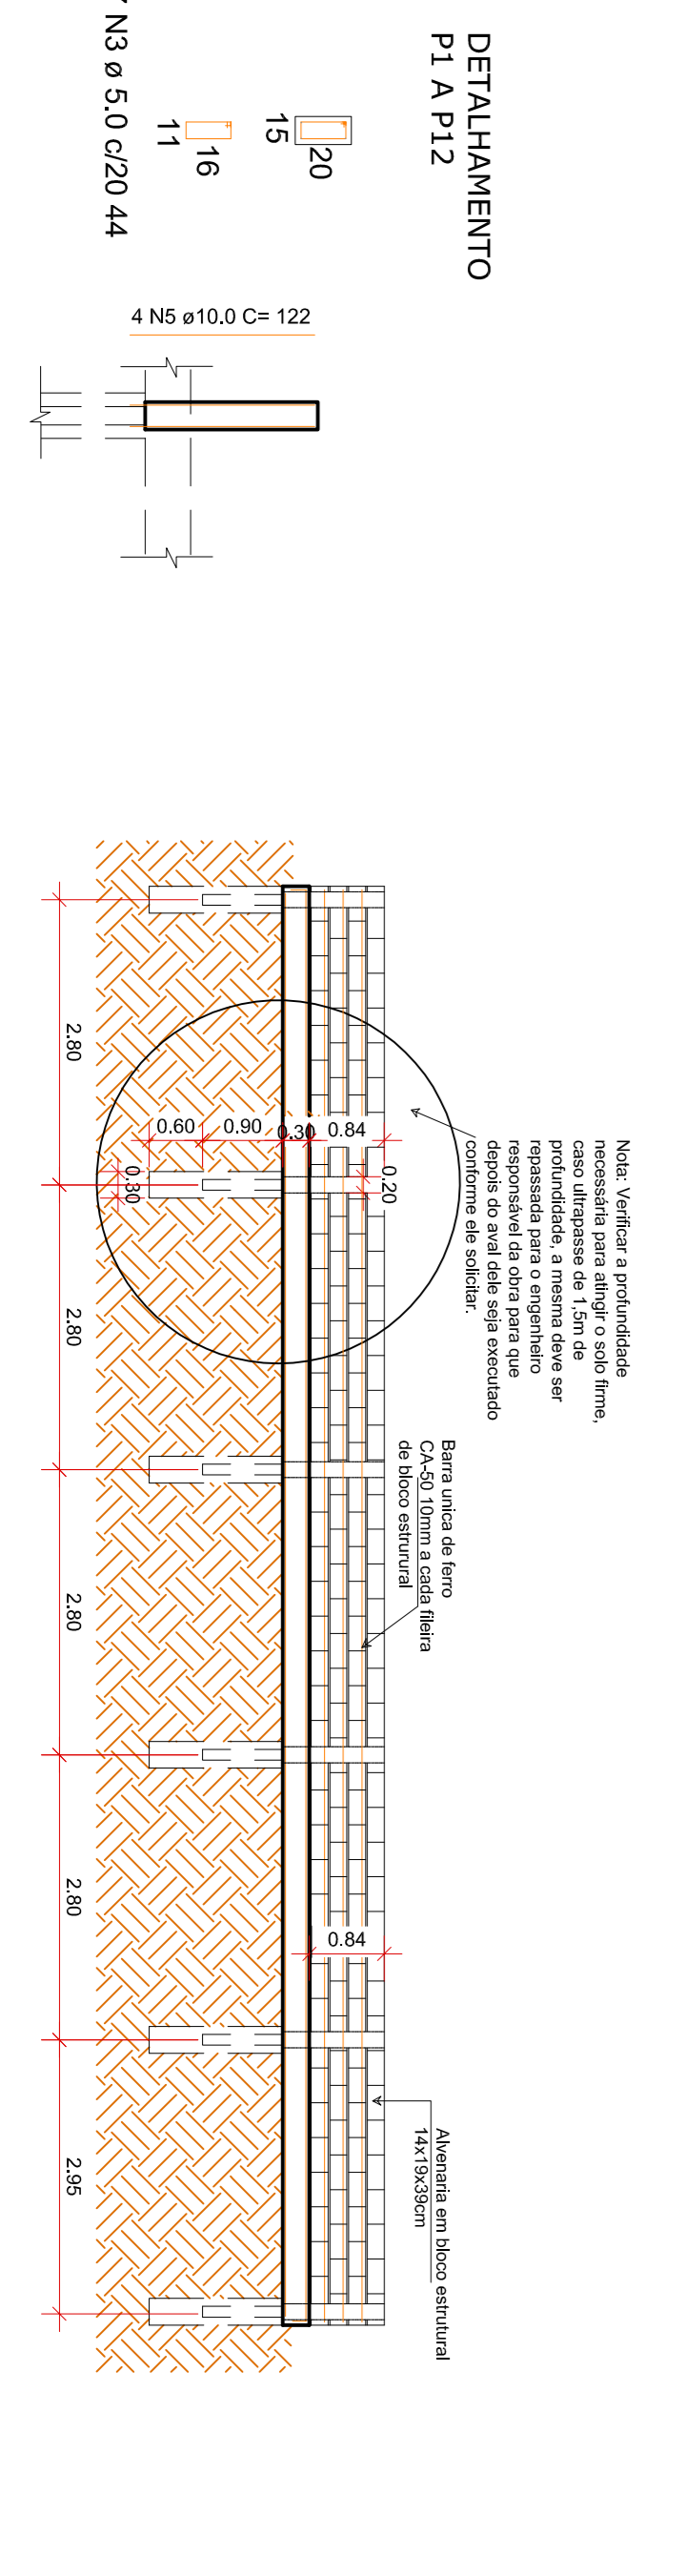


LEGENDA	
E	ESTACA
P	PILAR
V	VIGA

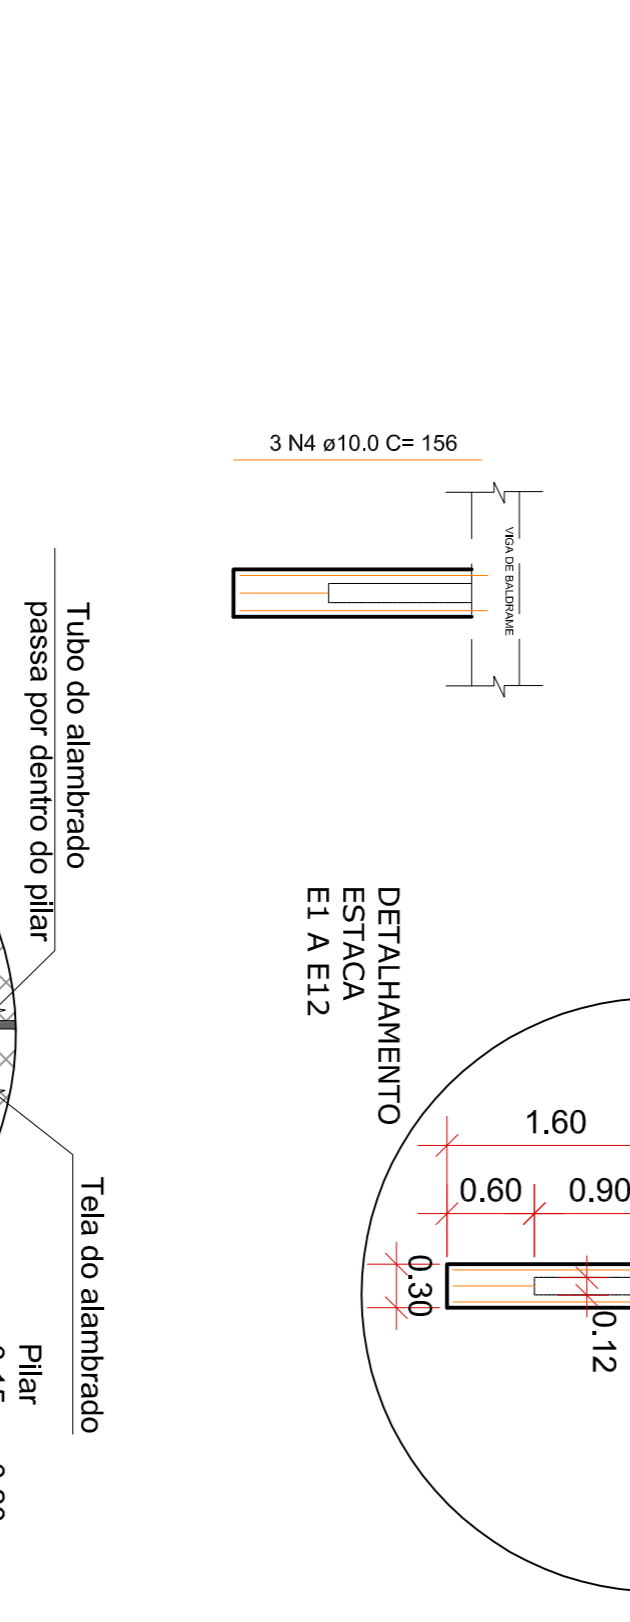

RESUMO DO AÇO UTILIZADO NAS SAPATAS, PILARES, VIGAS BALDRAMES E VIGAS DE COBERTURA				
AÇO	DIÁMET.	COMP. TOTAL (cm)	PESO (kg)	QUANT. BARRAS
CA 60	Ø 5.0	46816	74	40
CA 50	Ø 10.0	46896	296	40

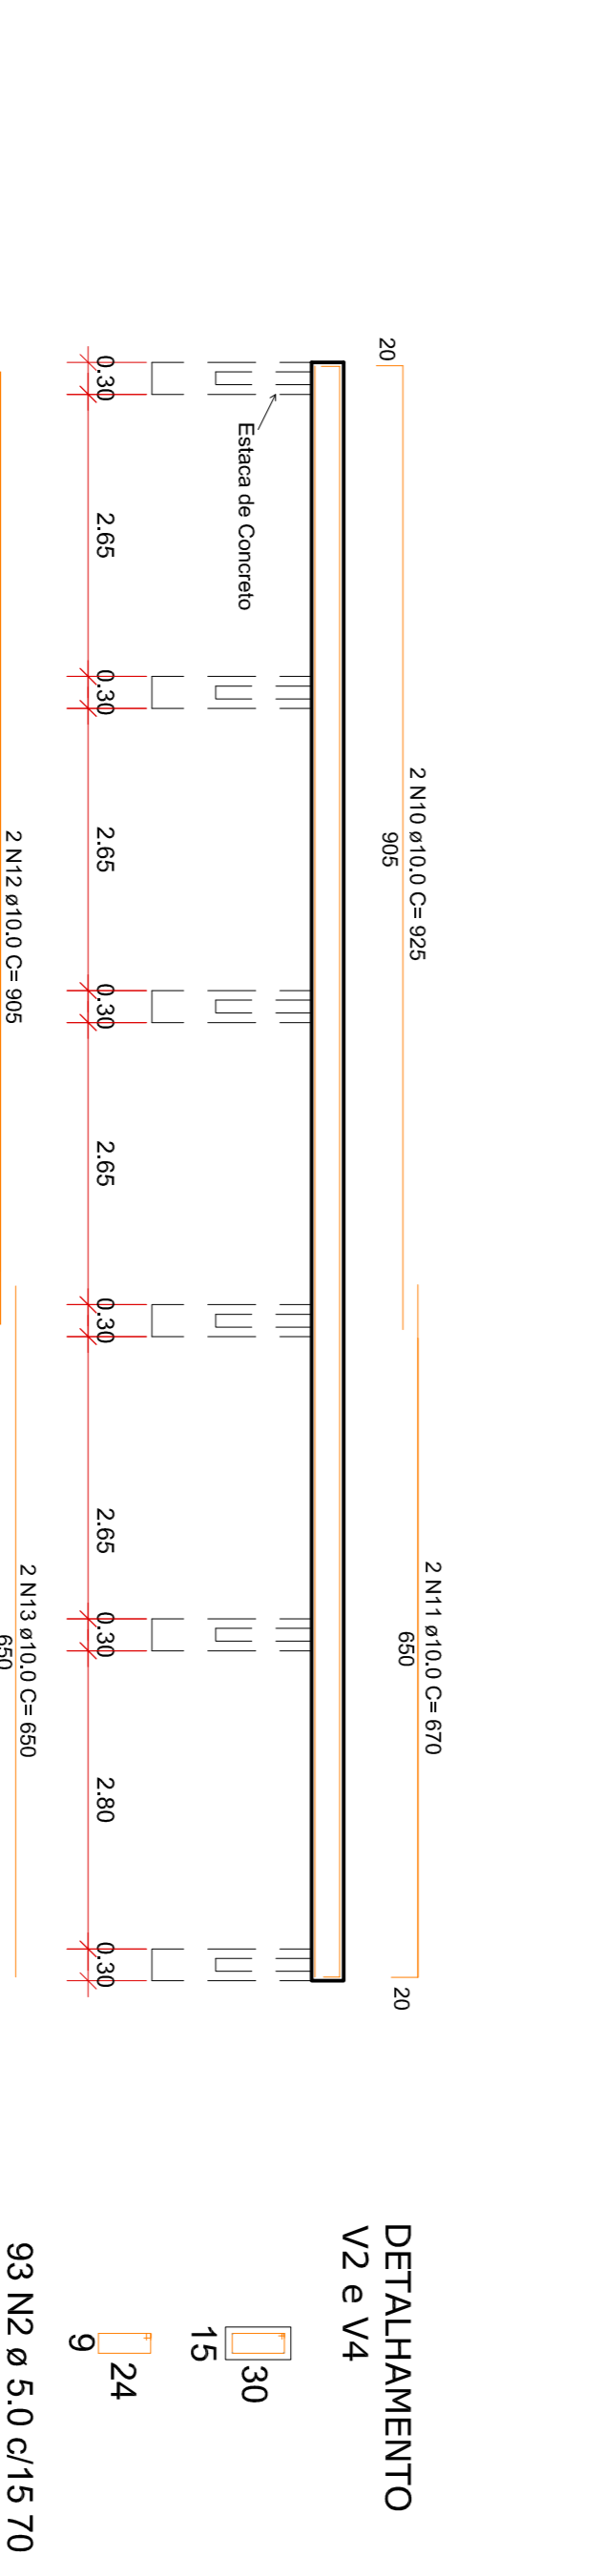


GABINETE DO DEPUTADO MARCIUS MACHADO

PROJETO ESTRUTURAL


MICHELE PILAR APOLINÁRIO


PREFEITURA DO MUNICÍPIO DE LAGES



82.777.301/0001-90

DATA: 2021

