



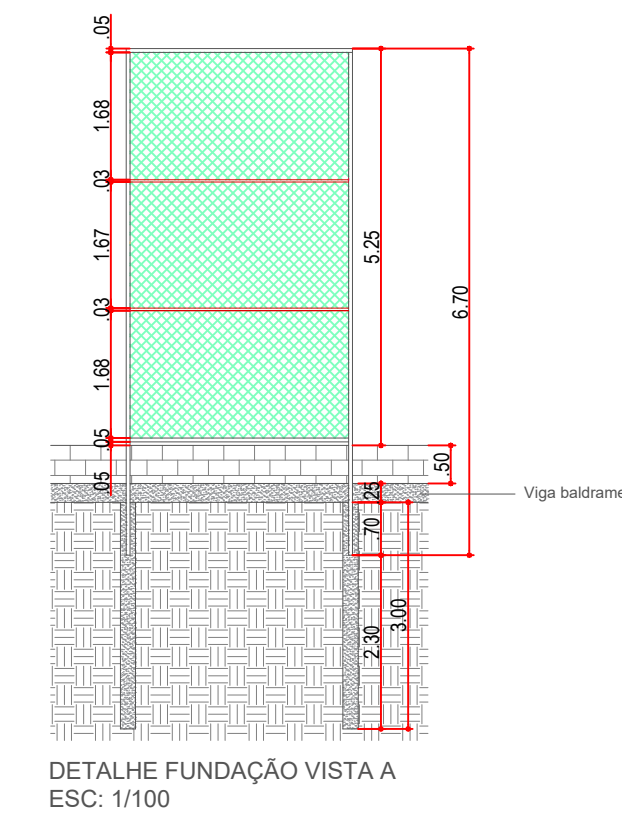


DET. VIGA BALDRAME (15x25)(58.6m)
ESCALA 1:20

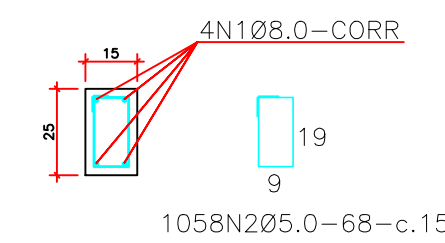


OBS: Cinta sobre alicerce/baldrame.

ESCALA 1:100

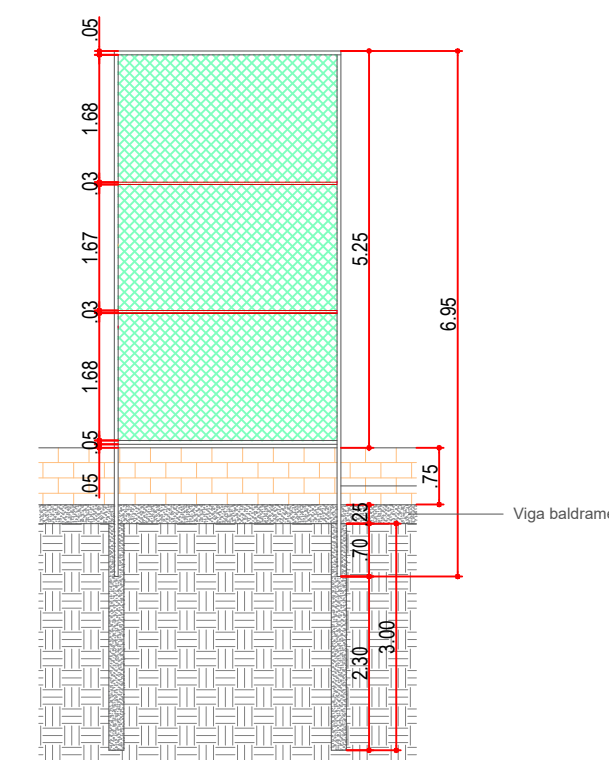

DETALHE FUNDAÇÃO VISTA B
ESC: 1/100

ESCALA 1:100

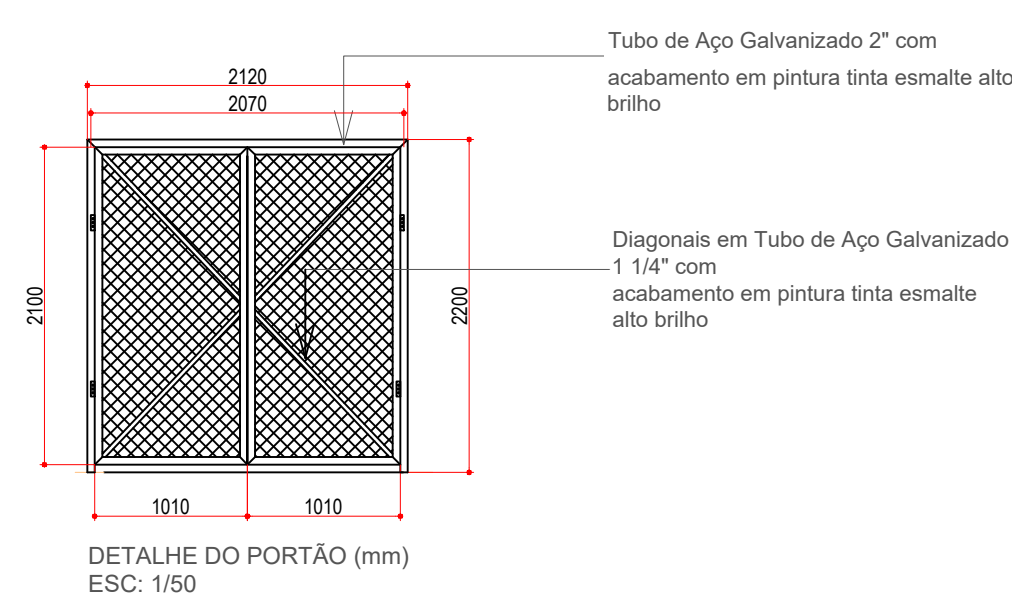

NIVEL BALDRAME			
Elemento	Formas (m ²)	Superficie (m ²)	Volumen (m ³)
Vigas	79.3	—	5.95
Brocas	—	—	2.32
Total	79.3	—	8.27

RESUMO- MATERIAL ALAMBRADO			
MATERIAL	COMPRIMENTO TOTAL (mm)	ÁREA (m²)	PESO (kg)
TUBO AÇO GALVANIZADO 2"	725000	—	2283,75
TUBO AÇO GALVANIZADO 1 1/4"	333120	—	383,1
TELA DE ARAME GALVANIZADO FIO 12 BWG MALHA QUADRADA 5x5cm	—	847,58	1779,92
ELETRODO E6013	—	—	27
TOTAL			4446,77

