


Armaduras de distribuição	
Armadura	Armadura de distribuição
N11	10 N5 ø5.0 c/18 C=83
N19	11 N6 ø5.0 c/16 C=94
N7	4 N8 ø5.0 c/20 C=95
N17	7 N9 ø5.0 c/20 C=95
N13	7 N10 ø5.0 c/20 C=102

DETALHE DA ARMADURA SUPERIOR DE CONTINUIDADE DA LAJE  
E MONTAGEM DA ARMADURA DE DISTRIBUIÇÃO

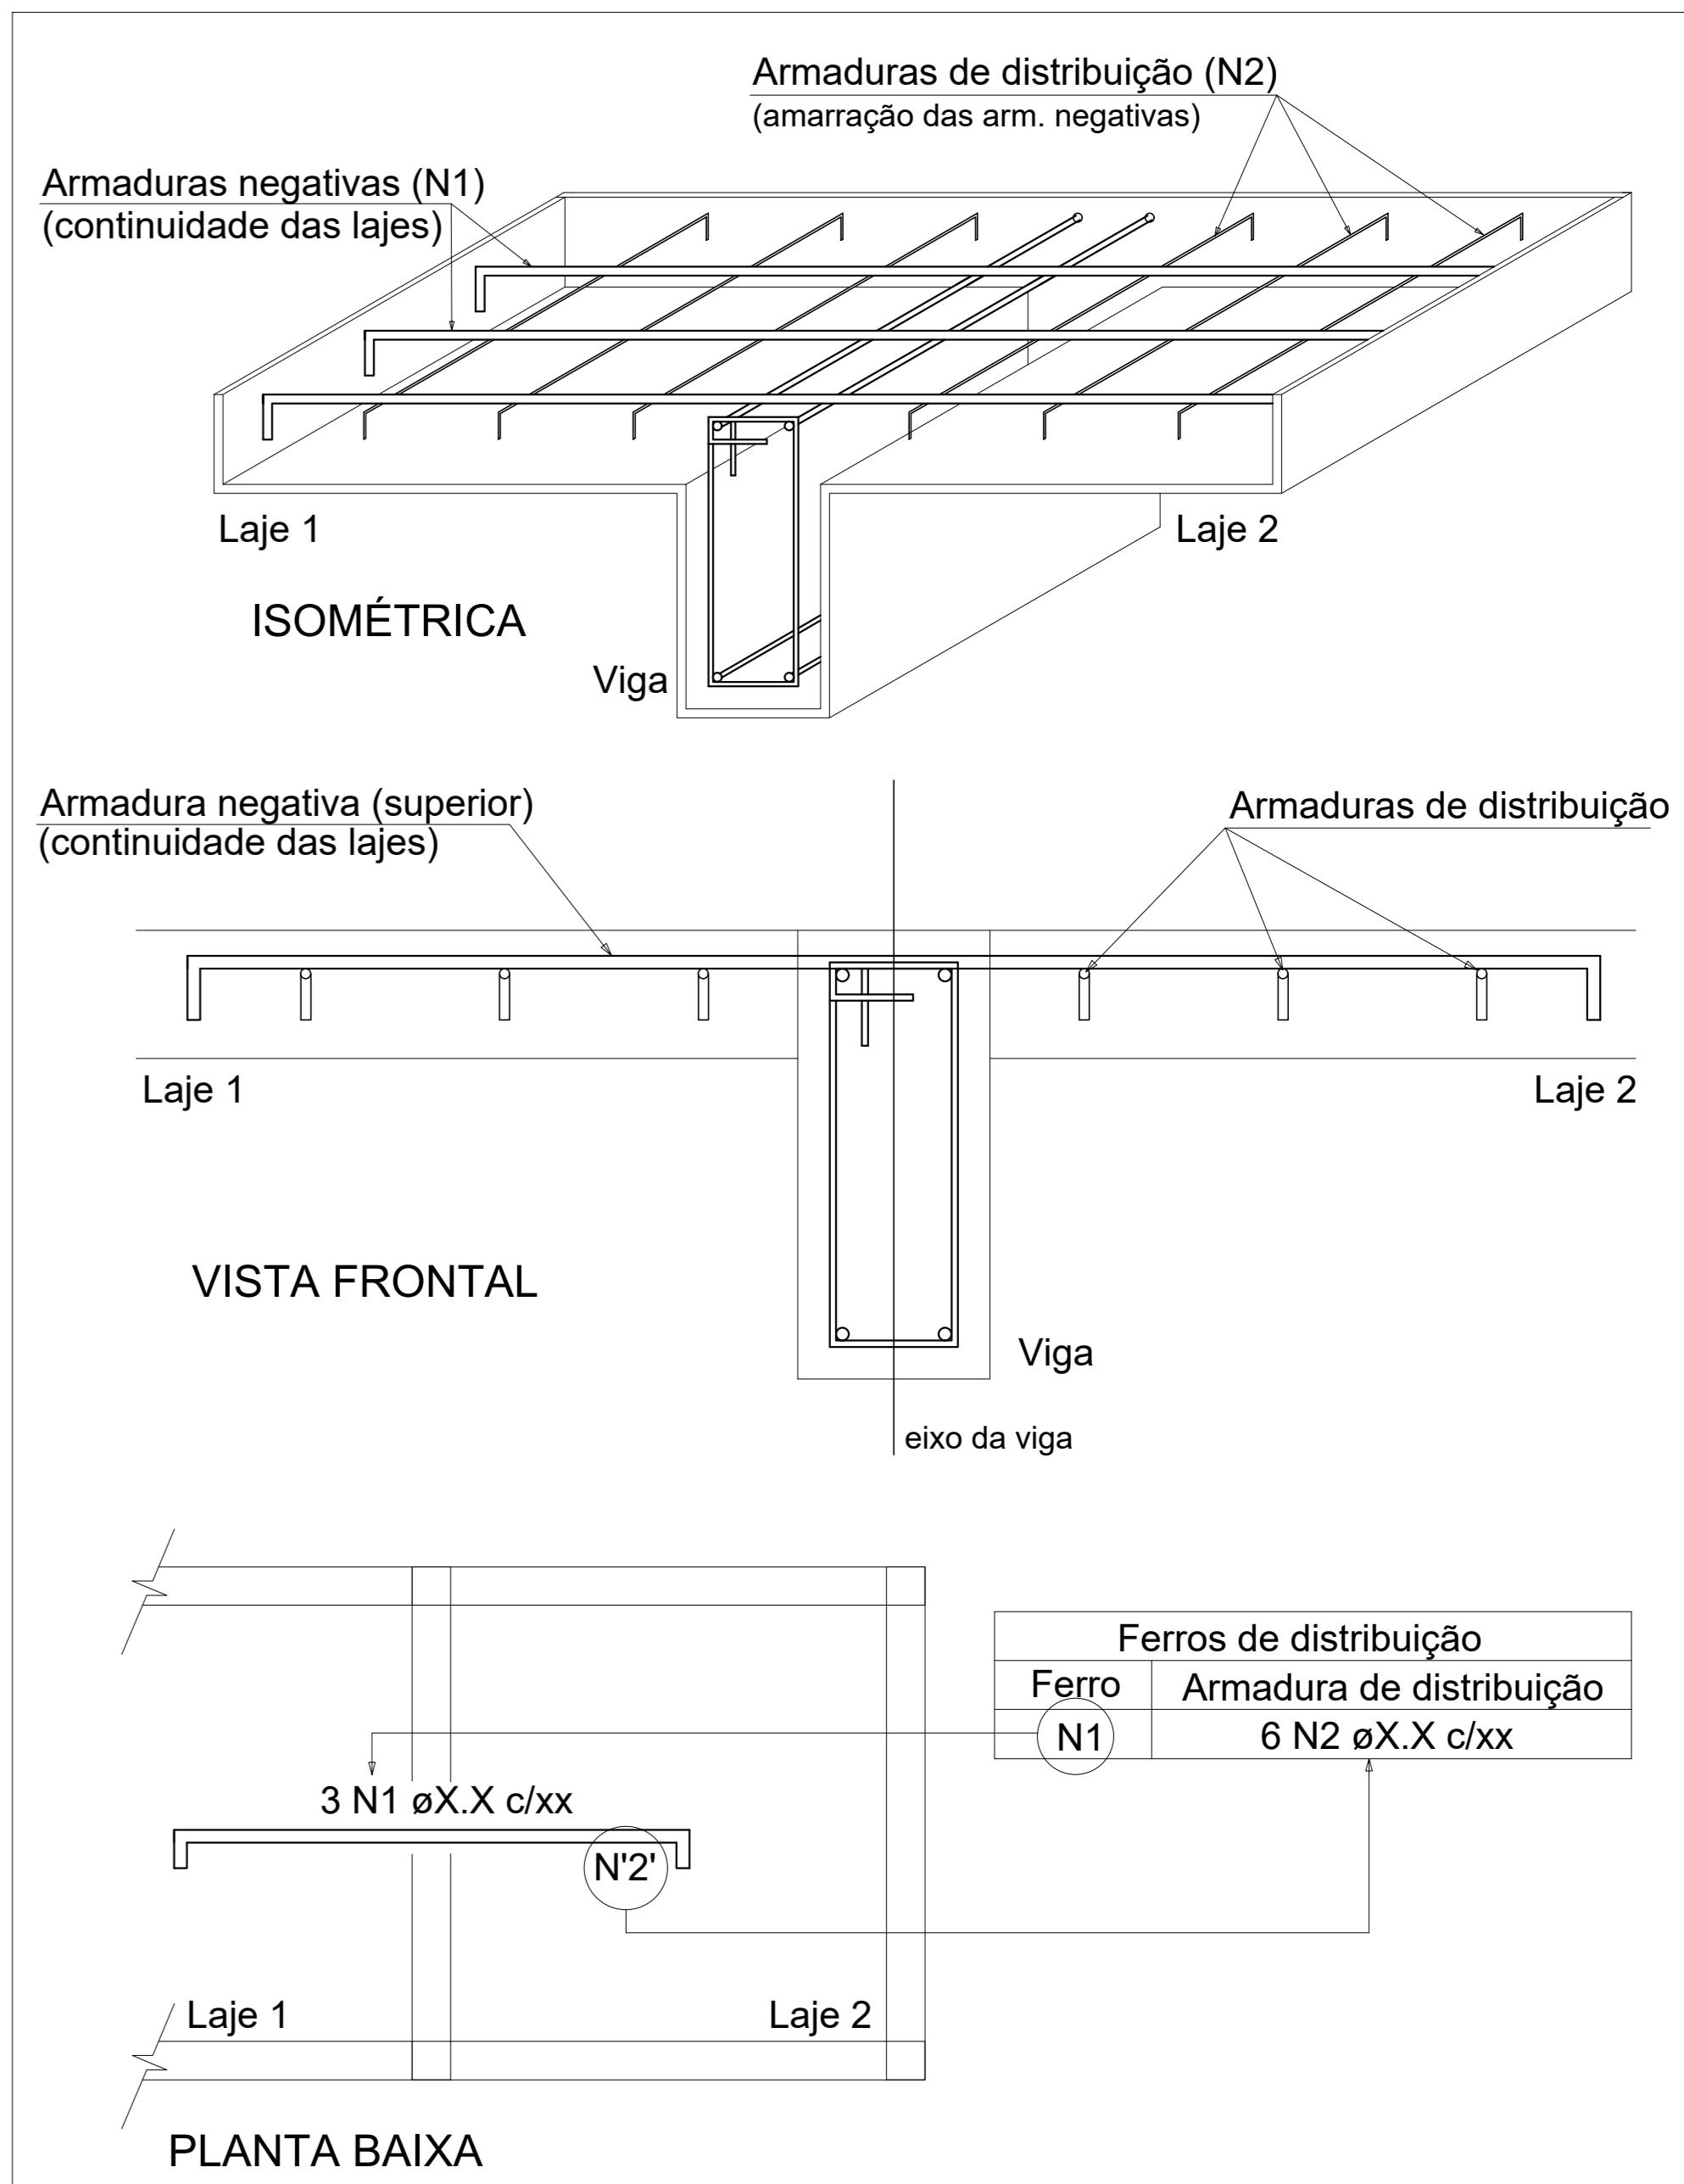

NOTA: A ARMADURA DE DISTRIBUIÇÃO DAS CONTINUIDADES DEVE SER ININTERRUPTA E COM TRASPASSE (CASO HAJA EMENDAS).

ARMAÇÃO NEGATIVA DAS LAJES DO PAVIMENTO NÍVEL 1 (EIXO Y)

Escala 1:50