




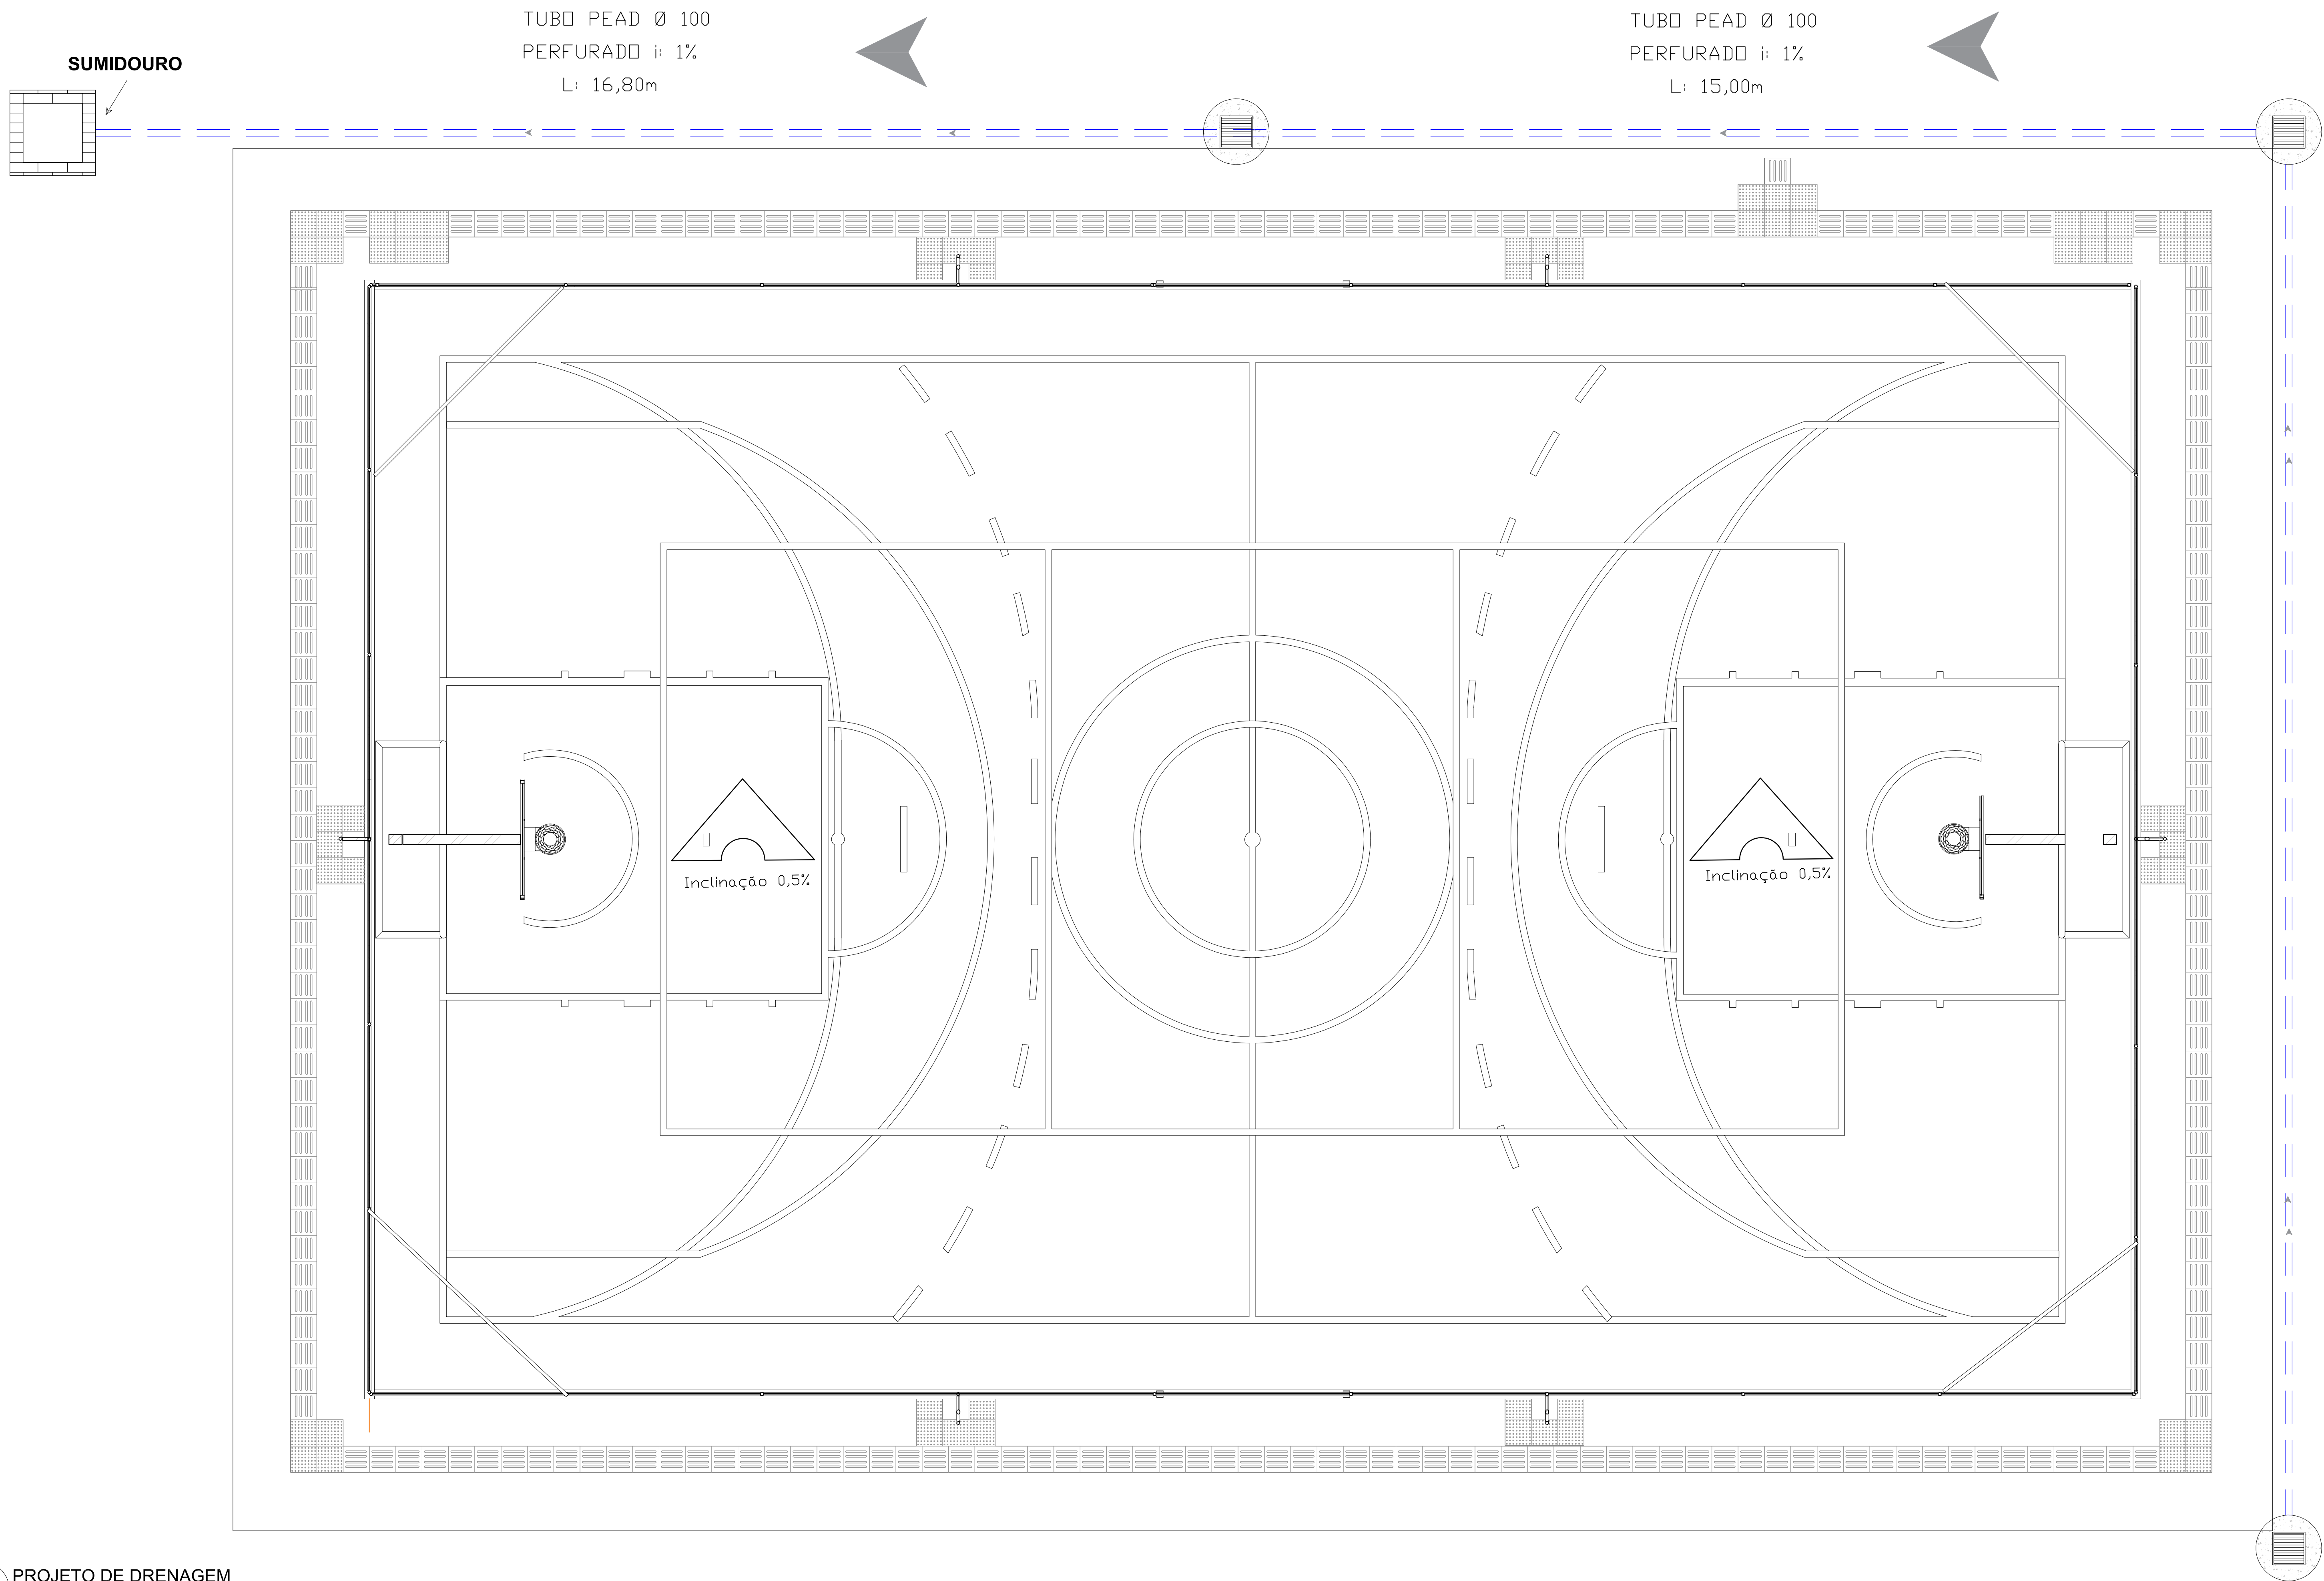

01 PROJETO DE DRENAGEM
ESC. 1:125

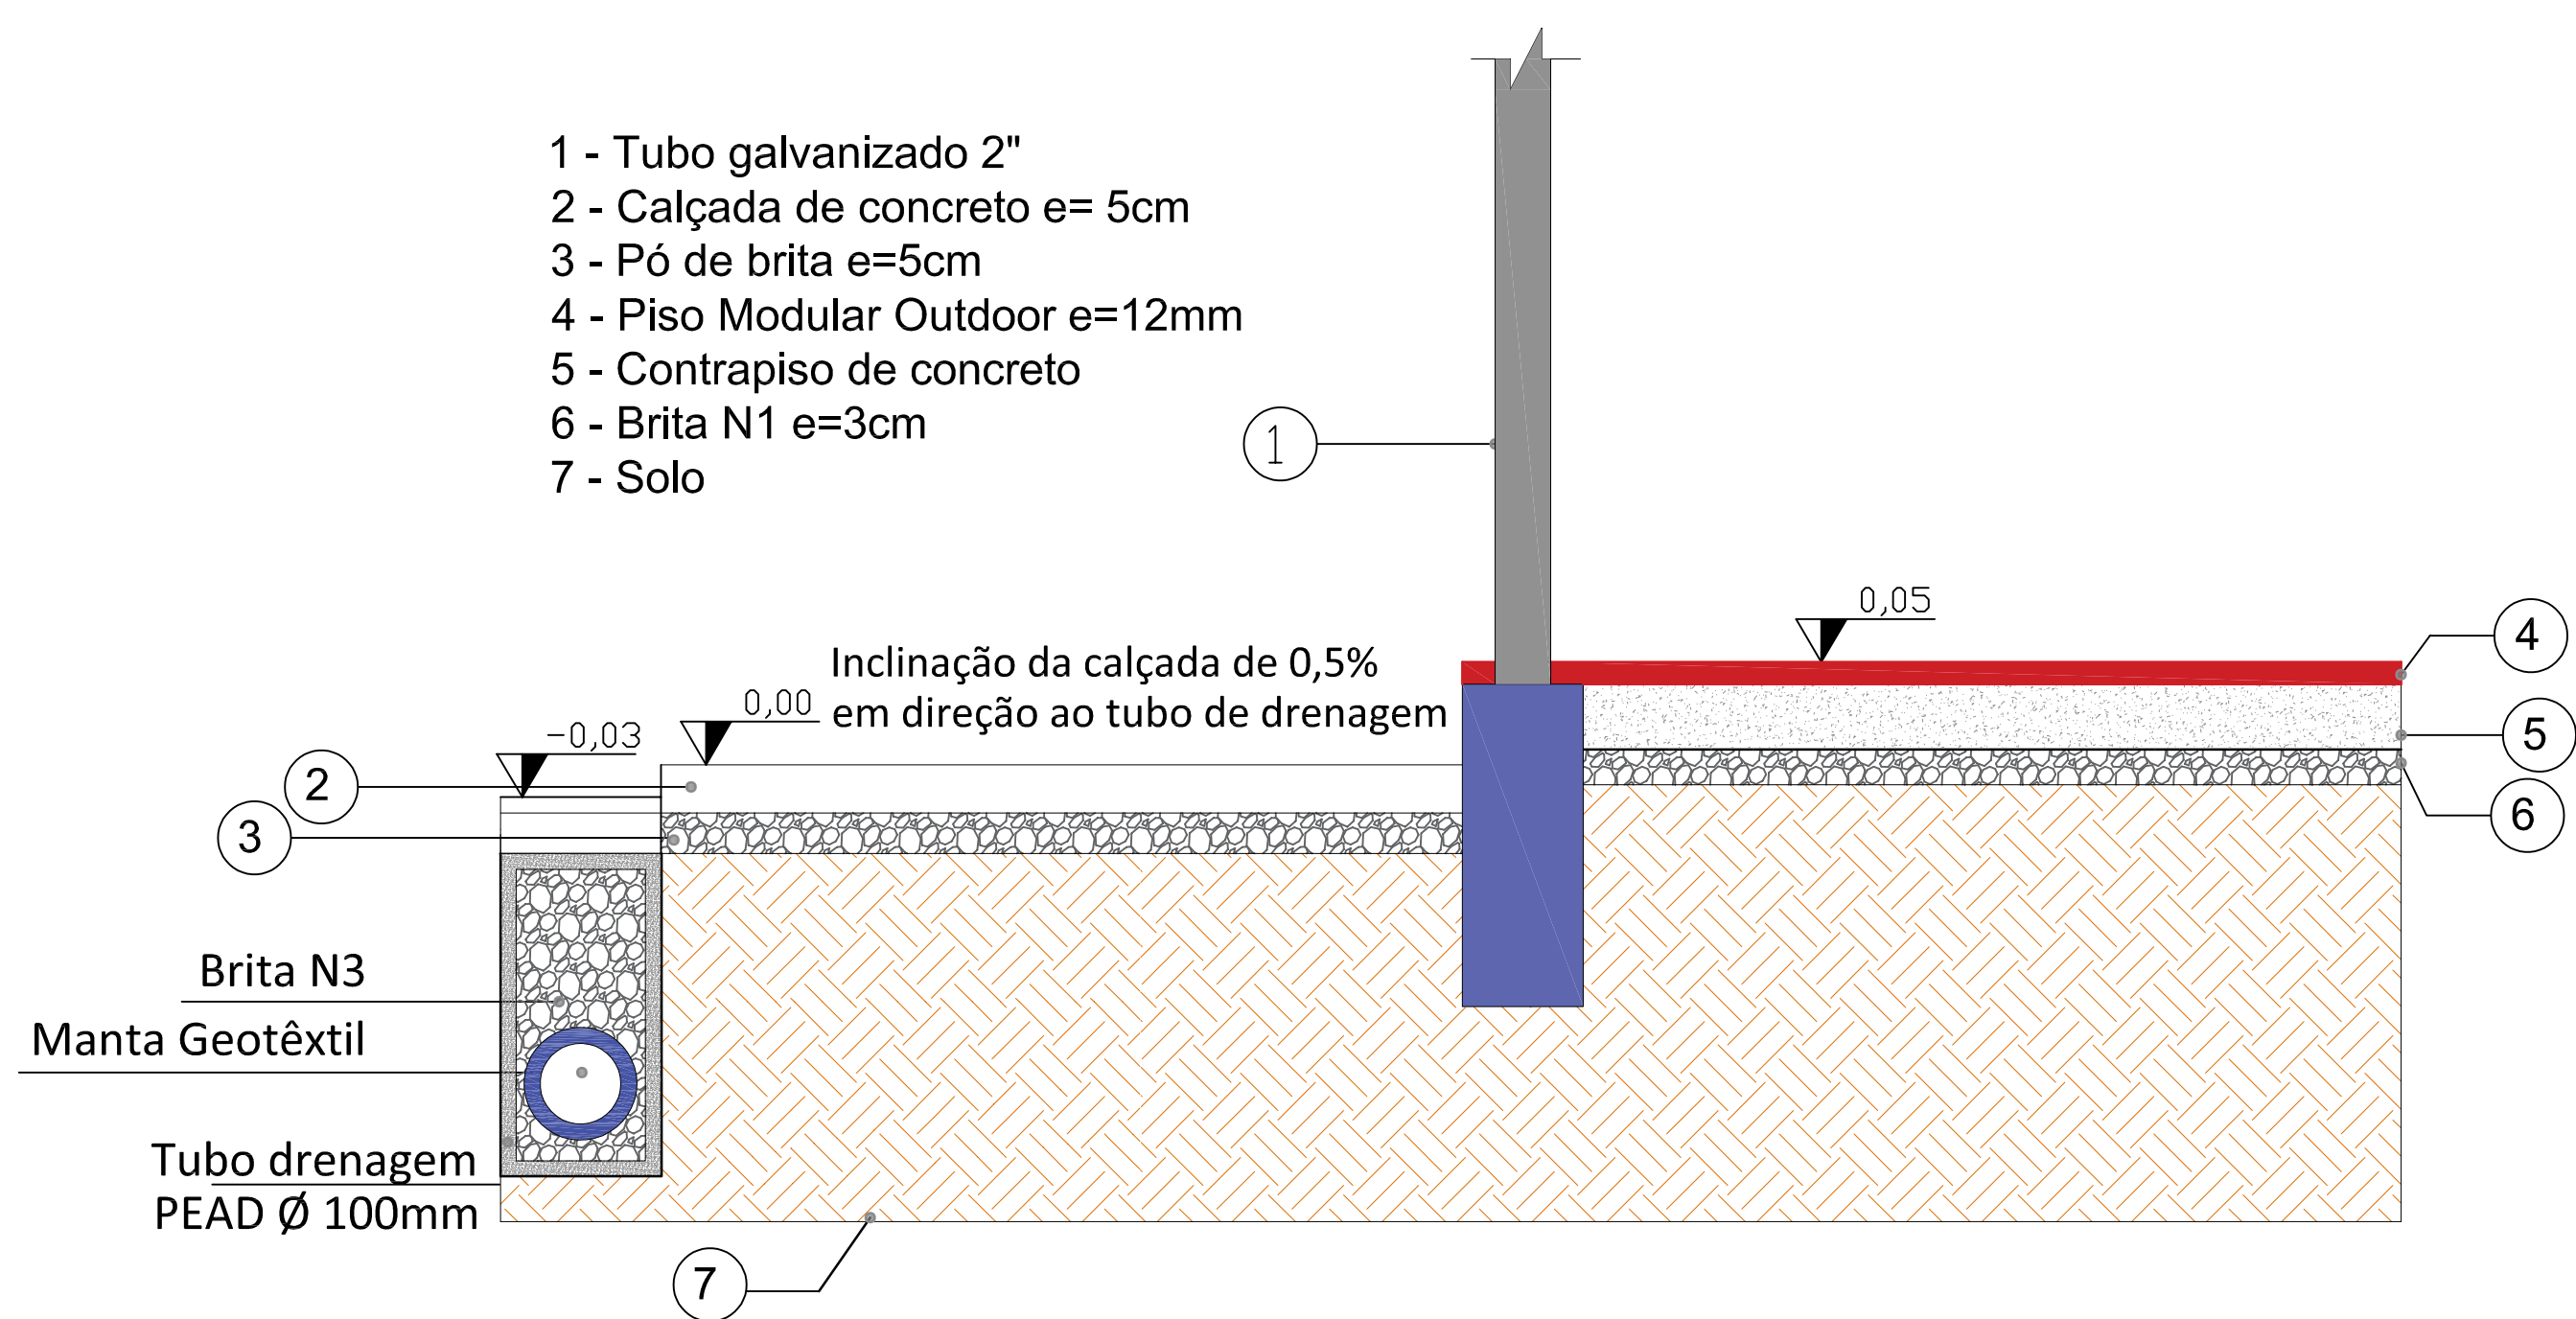


02 DETALHE DE PISOS
S/ ESCALA

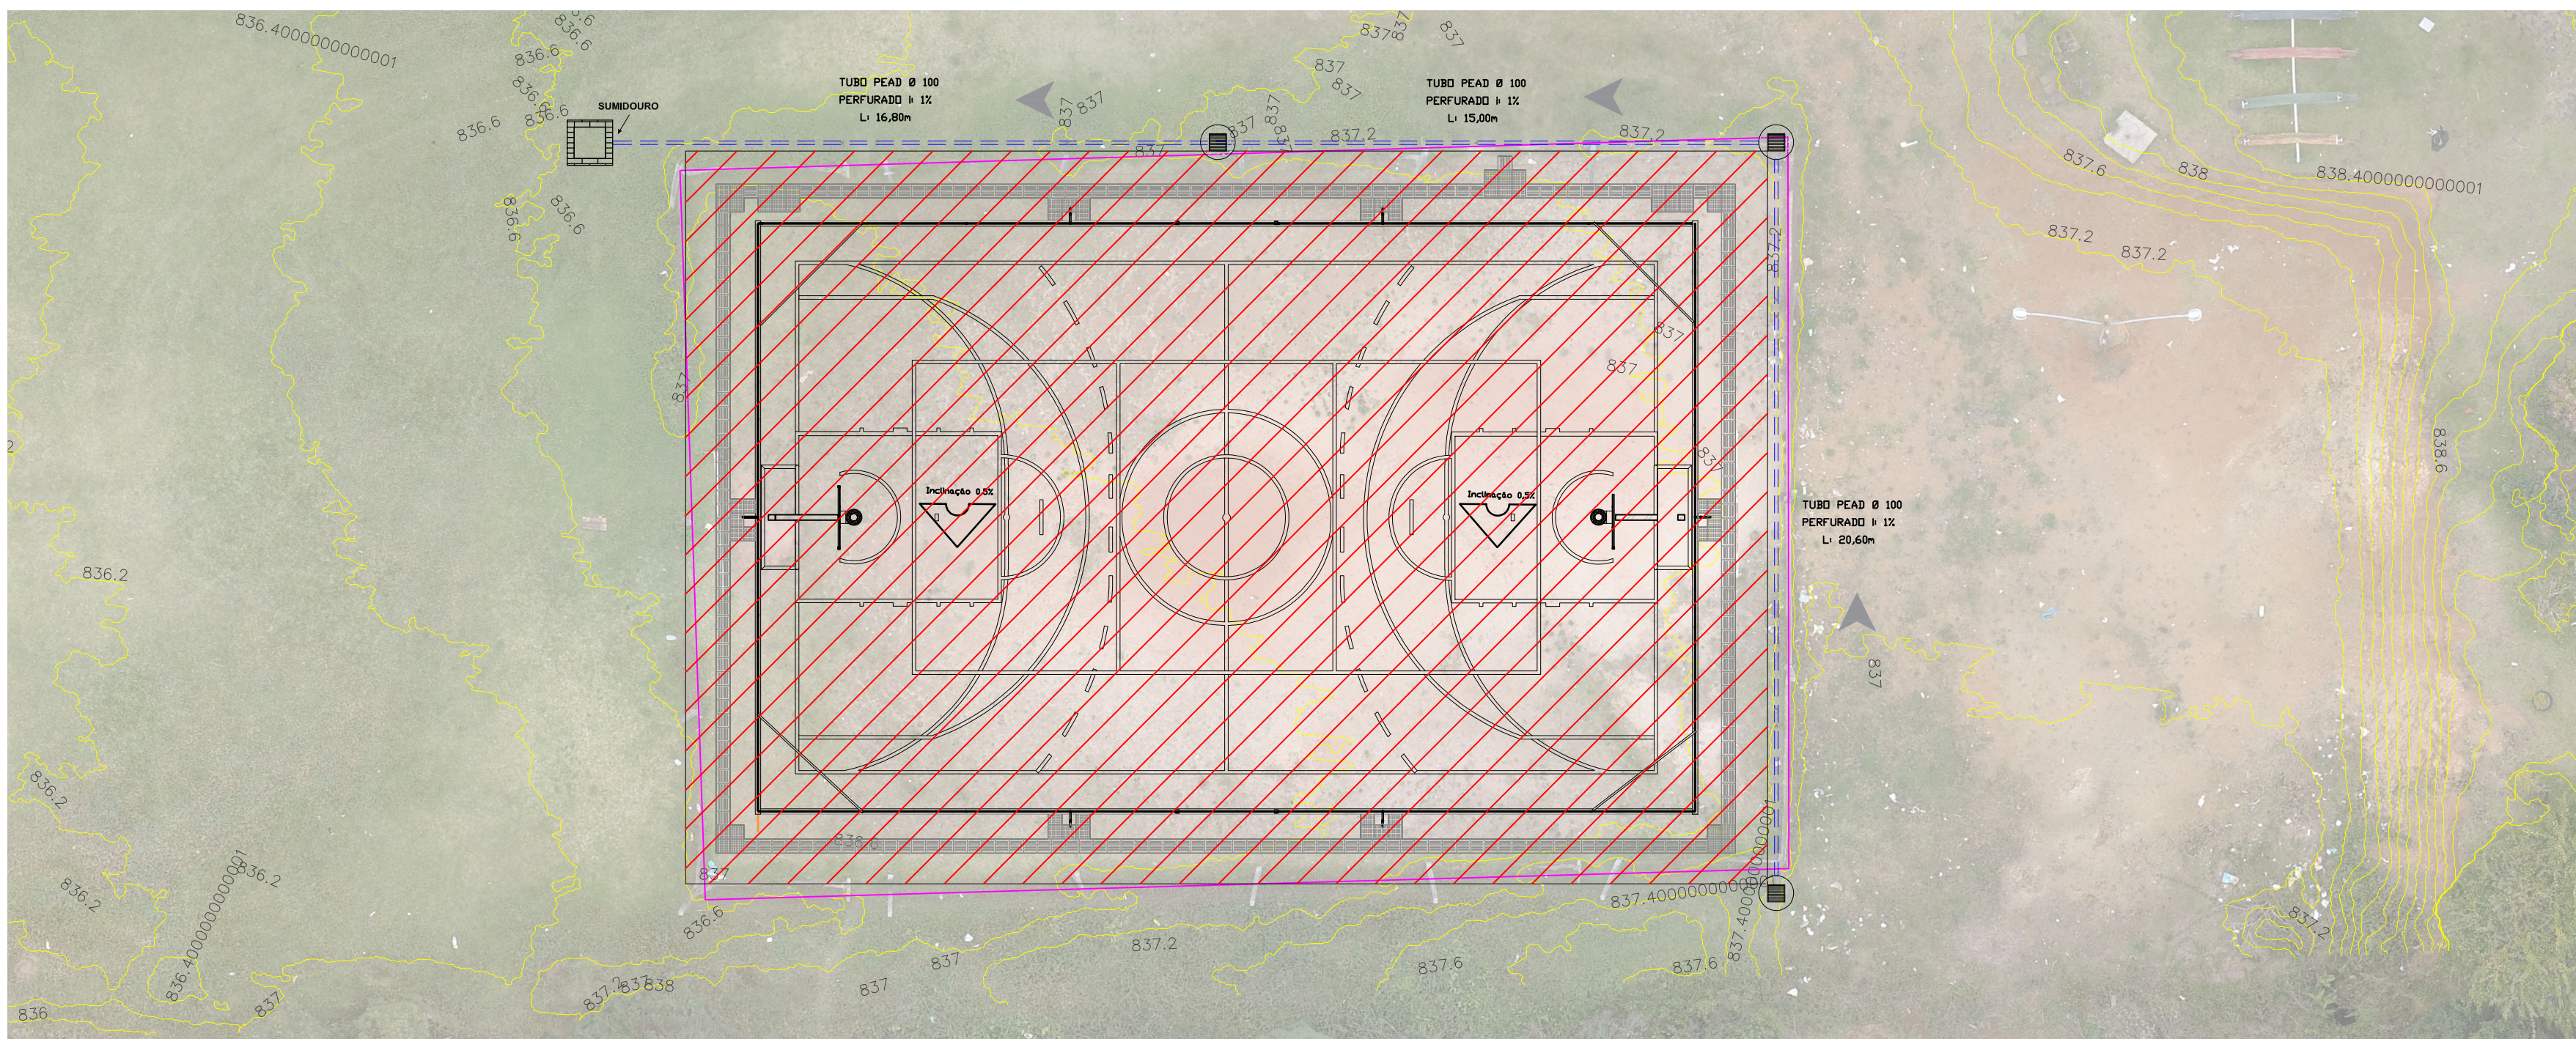


03 ÁREA DE INFLUÊNCIA
ESC. 1:125

DETALHE CAIXAS INSPEÇÃO

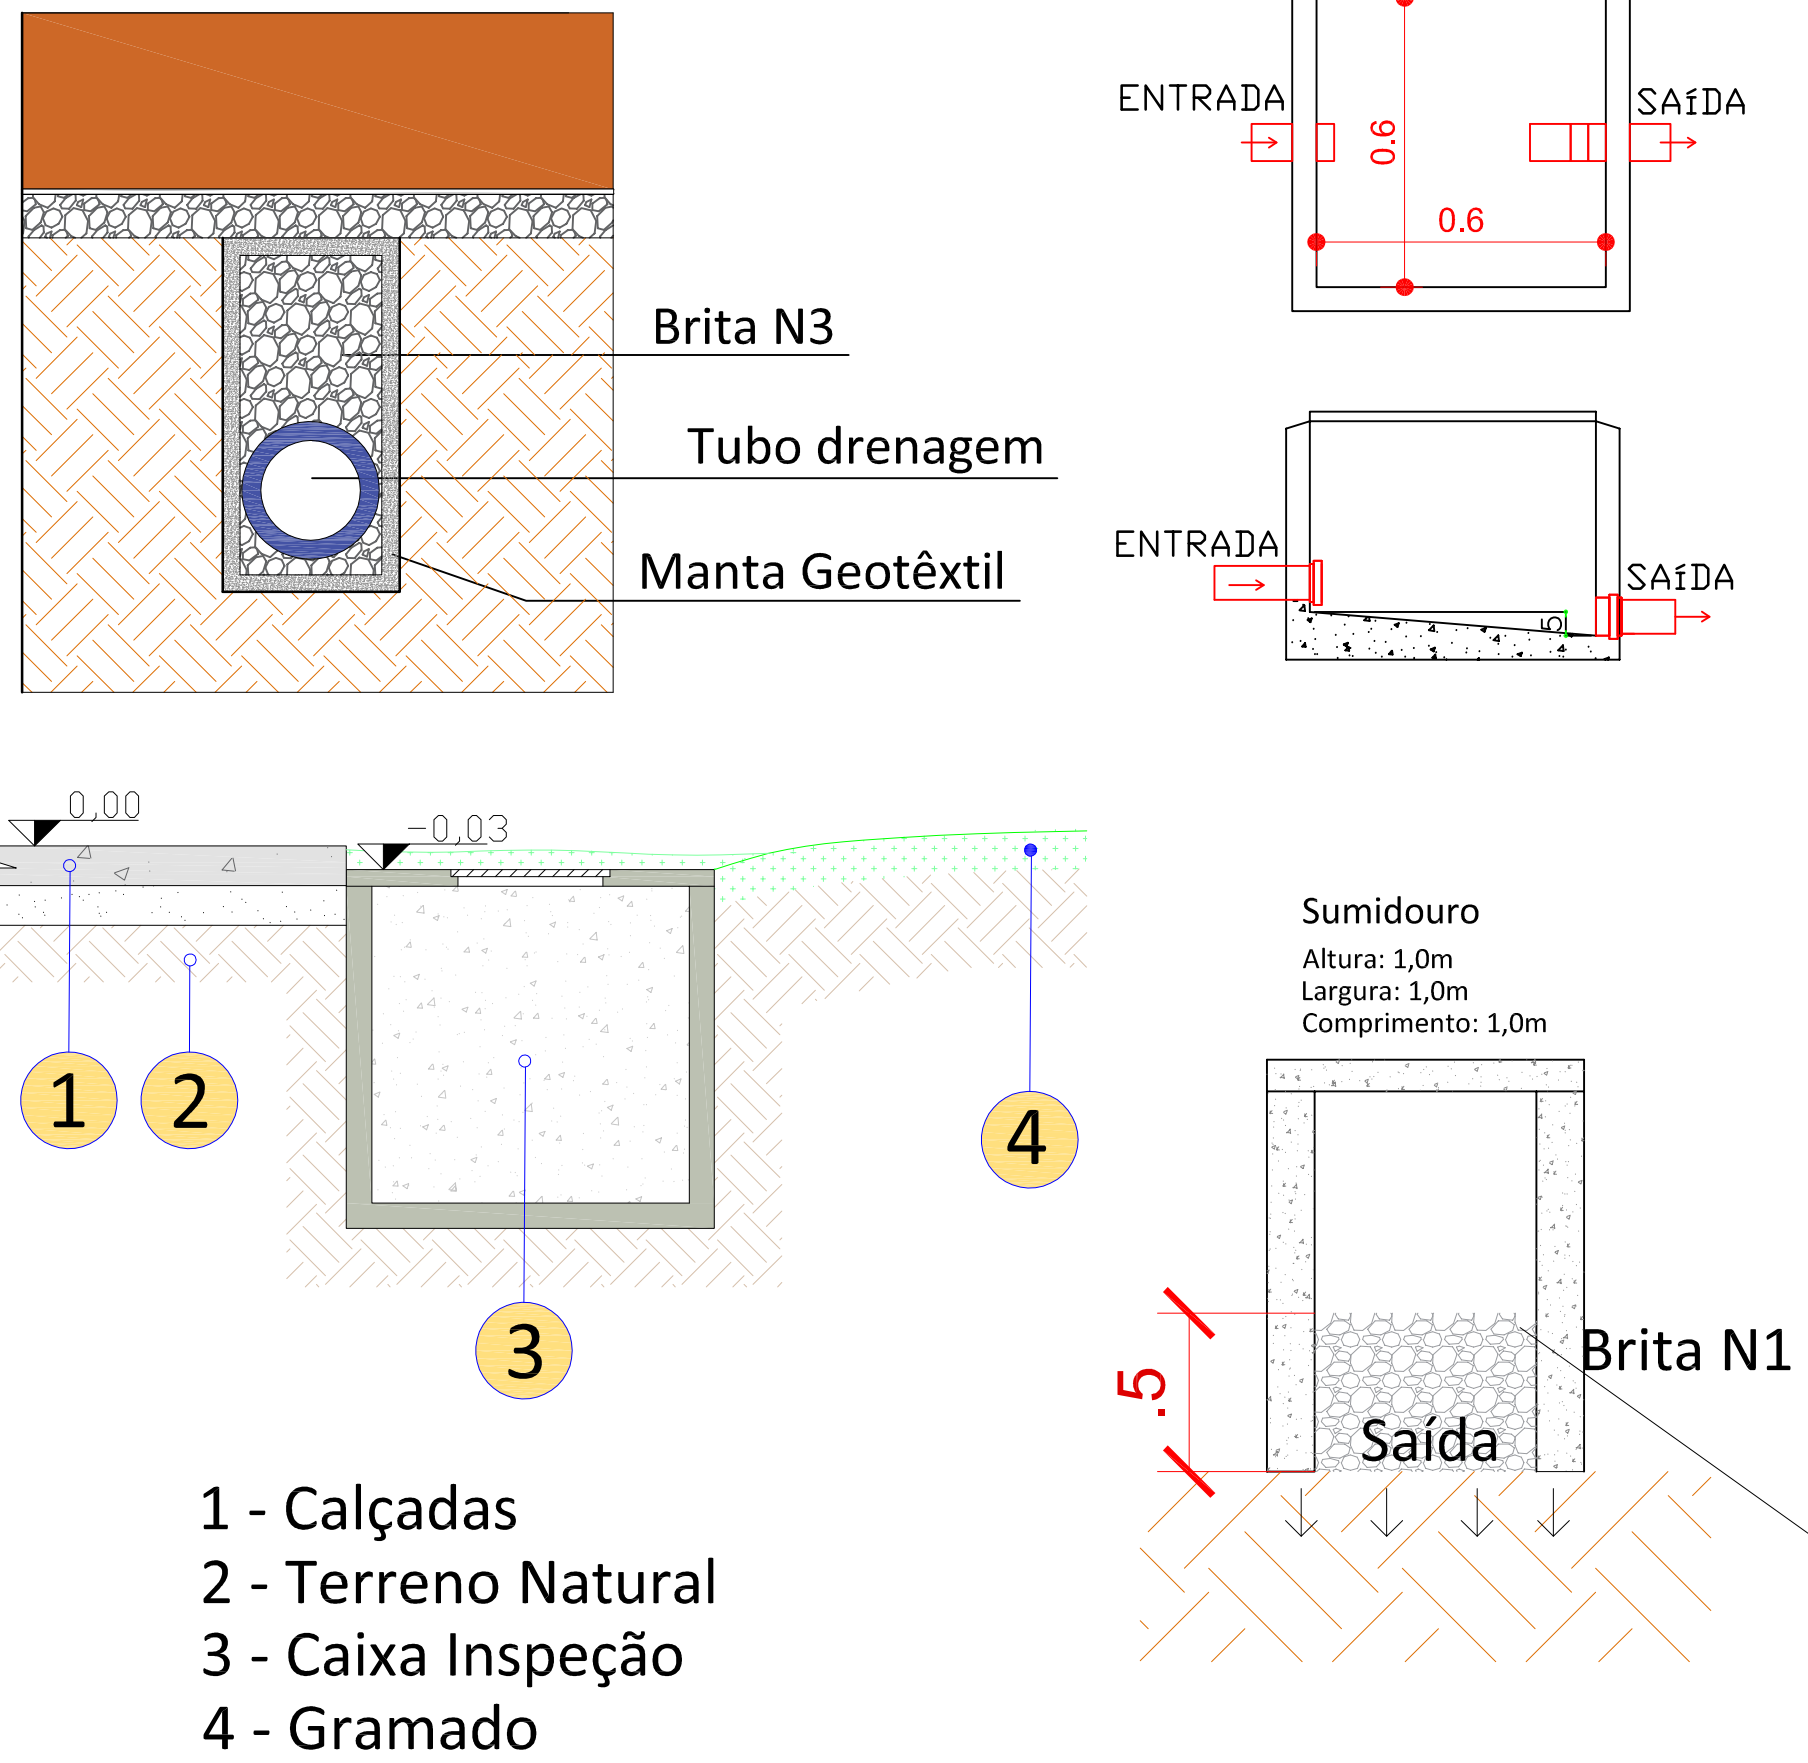

- 1 - Calçadas
2 - Terreno Natural
3 - Caixa Inspeção
4 - Gramado

DETALHE VALAS DE DRENAGEM

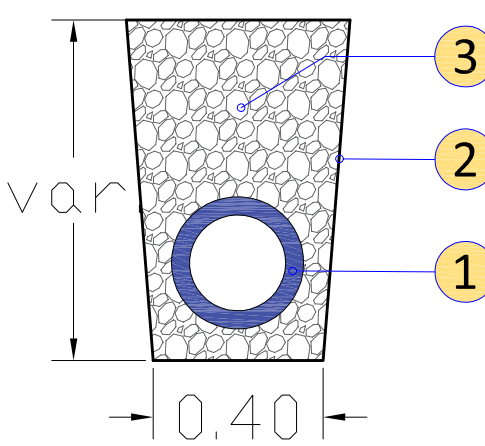

- 1 - Tubo drenagem
2 - Manta geotêxtil
3 - Material granular

INSUMO	UND	QUANTIDADE
TUBO PEAD Ø100mm	m	52,40
CAIXA DE PASSAGEM 40cm	un	3,0
SUMIDOURO 100cm	un	1,0

DESENVOLVIMENTO E GERENCIAMENTO

GABINETE DO DEPUTADO
MARCUS MACHADO



RUA. MINISTRO PEDRO DE TOLEDO, 218 SALA 01
CORAL - LAGES - SC. CEP.: 88509-520

PROJETO:
CONSTRUÇÃO DE DRENAGEM DE QUADRA POLIESPORTIVA

RESPONSÁVEIS TÉCNICOS:

MARIO FABIANO DA SILVEIRA LISBOA
ENG. CIVIL

CREA/SC 187087-8

RESPONSÁVEL PELO RECEBIMENTO DO PROJETO:
PREFEITURA MUNICIPAL DE LAGES - SC

ENDEREÇO: RUA ADOLFO SCHMIDT - LAGES - SC

(ASS. RESPONSÁVEL)

CONTEÚDO:
DETALHAMENTOS DE CAIXAS, VALAS, DRENOS E IMPLANTAÇÃO DE TUBO
FOLHA TAMANHO - A0

OBS:
ÁREA DA QUADRA: 458,00 m²

DESENVOLVIMENTO:
MARIO FABIANO DA SILVEIRA LISBOA
ENGENHEIRO CIVIL
CREA-SC 187087-8

DATA:
JUNHO
2025

Nº DO DESENHO:
DRE
01/02