
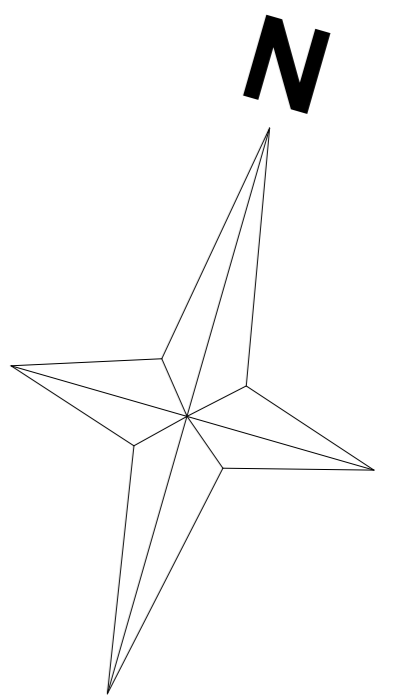


Rua Antônio Rodrigues Ataíde

Rua Jairo Luiz Ramos

Rua Humberto de Campos

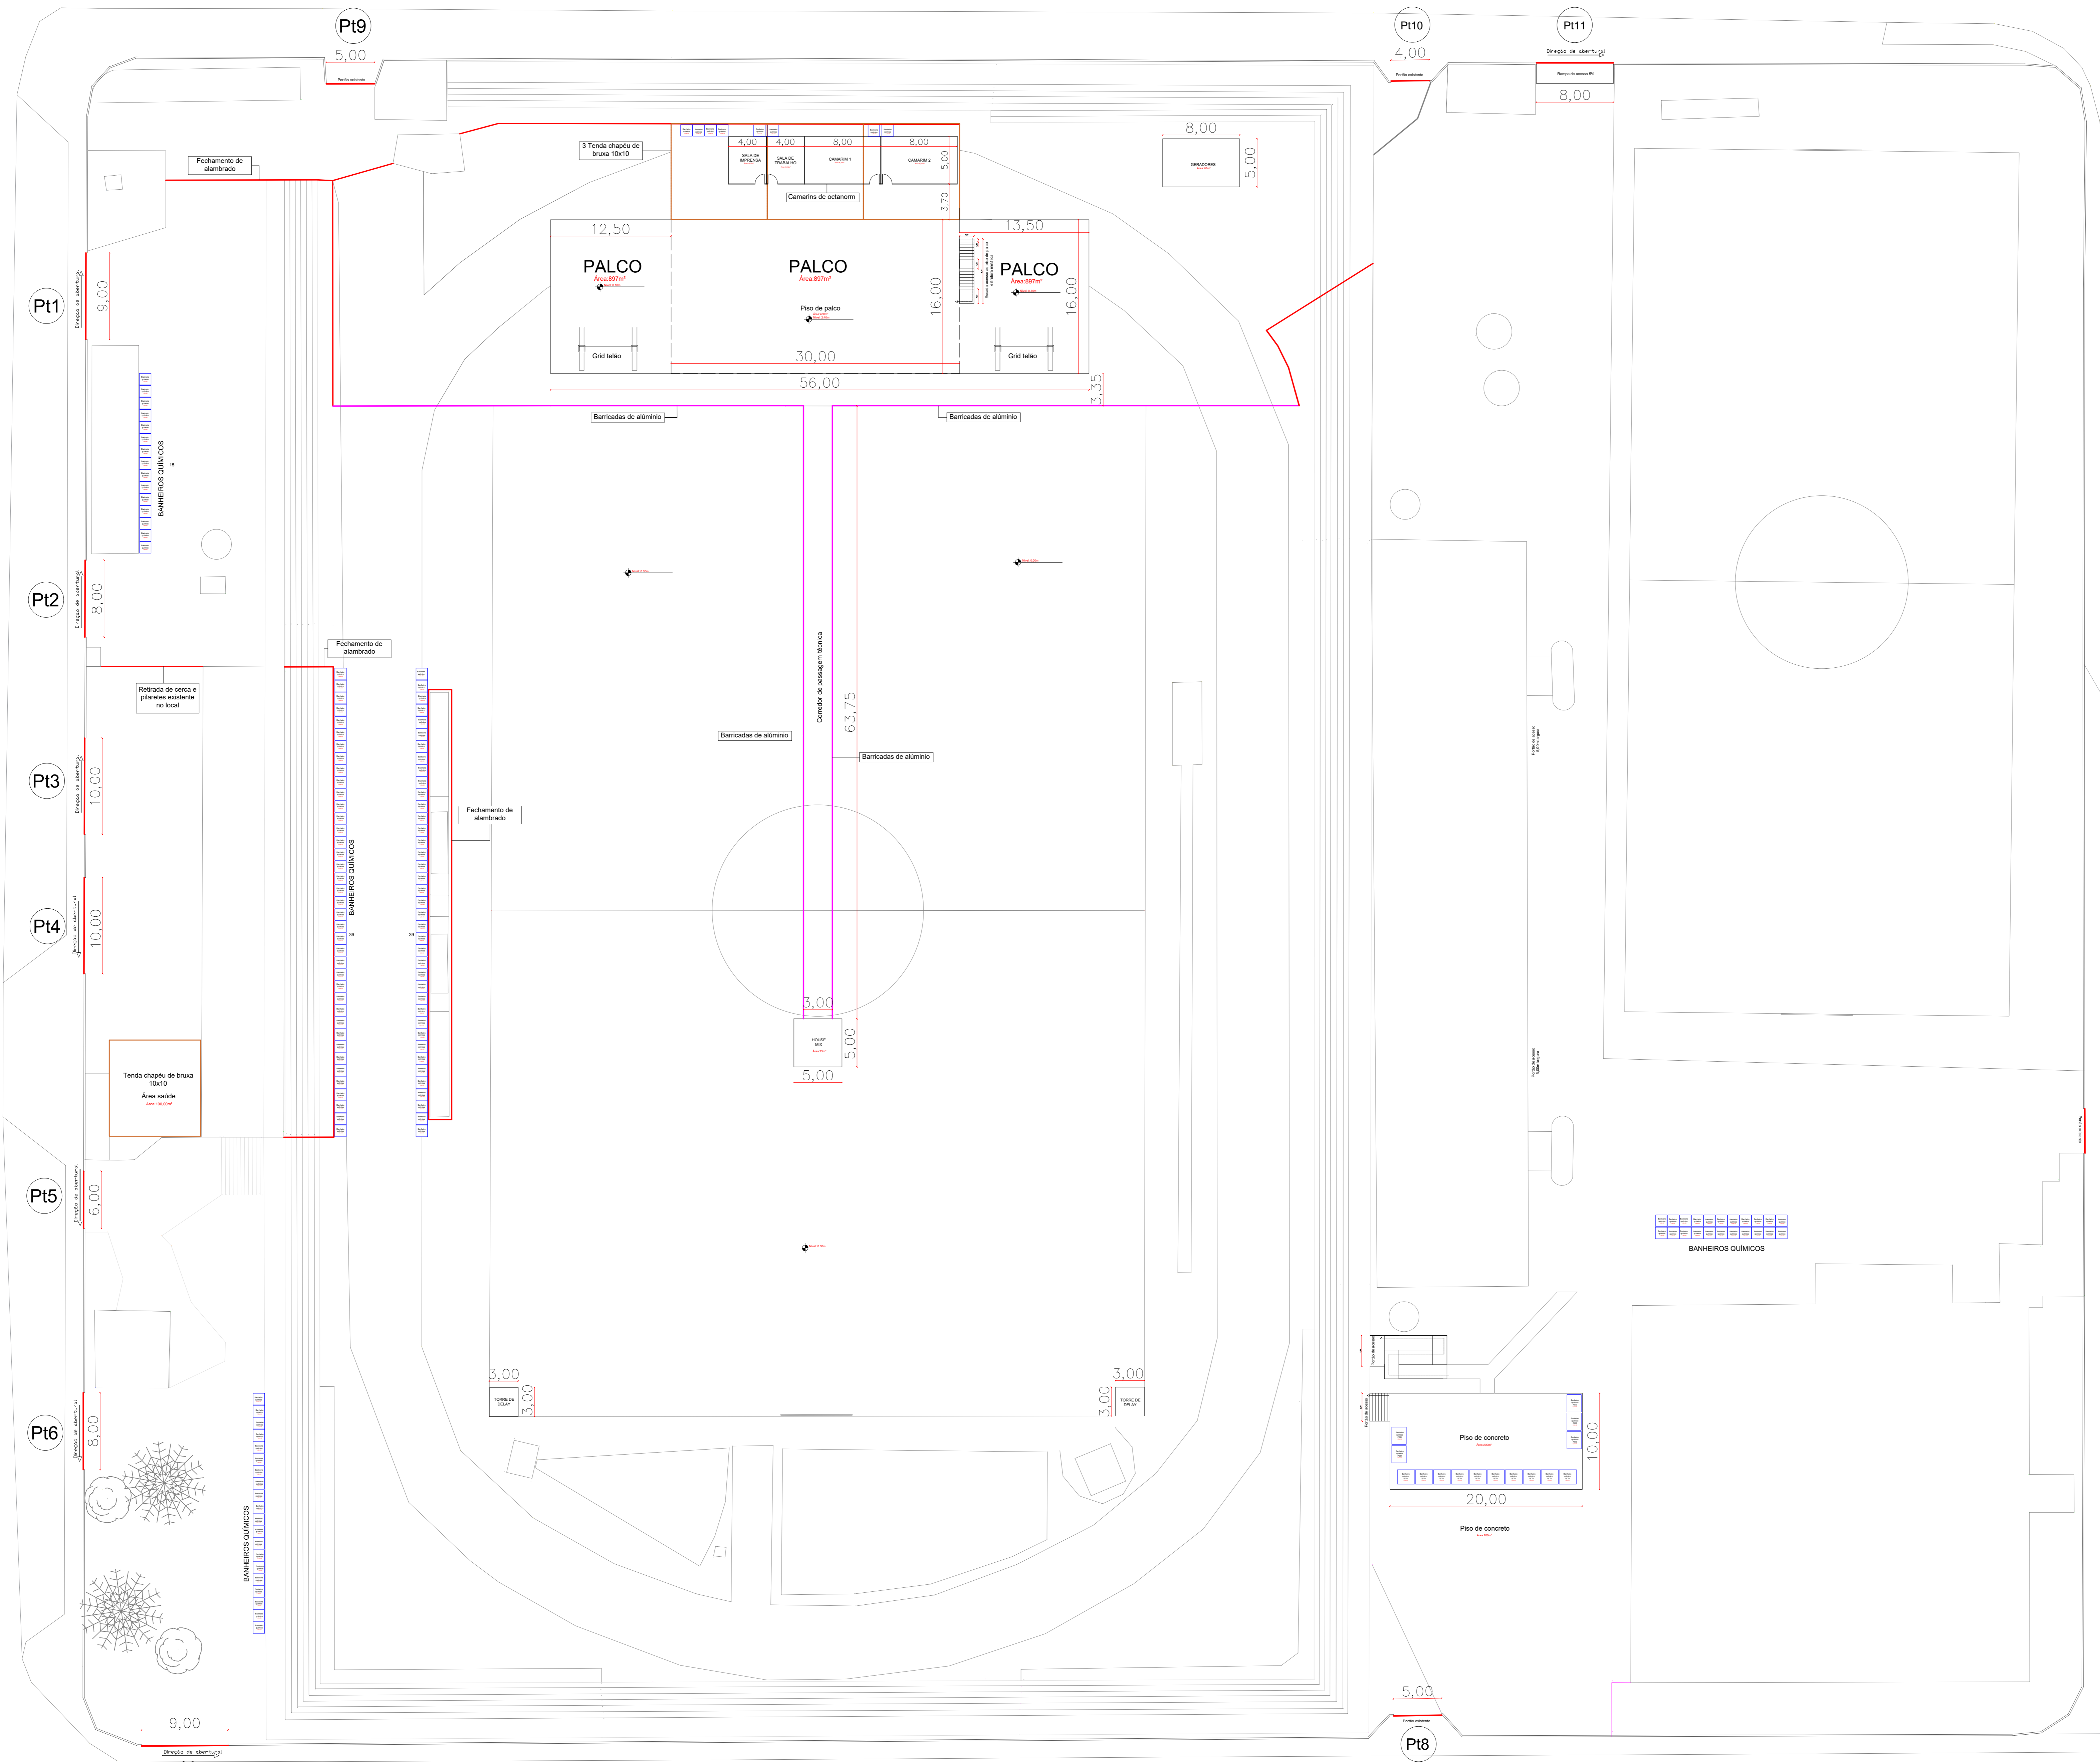

Portão de acesso principal

Portão de acesso principal

Portão de acesso principal

	PREFEITURA DO MUNICÍPIO DE LAGES PREFEITA GABRIELA ZANOTTO CNPJ: 02.777.301/0001-00 RUA BERNARDO CANTARELLI, Nº 15 BAIRRO CENTRO - CEP: 88001-900 FONE: (51) 3013-1000	SEPLAM SECRETARIA DE PLANEJAMENTO E MOBILIDADE URBANA RUA: ARISTILIANO RAMOS, Nº 100, BAIRRO: CENTRO CEP: 88002-050, FONE: (51) 3019-7548
	SECRETÁRIO: MALEX RAU DABBOUR CAU: SC: A2204-6 DIRETOR: JESSICA CORSO CAU: SC: A110096-0 PROJETO: VINÍCIUS KLEY COUTO OREA: SC: 13603-6 DESENHO: WILLIAM TOLDO CAU: A276022-6	DE ACORDO RESPONSÁVEL TÉCNICO VINÍCIUS KLEY COUTO ENGENHEIRO CIVIL - CREA/SC: 18880-4
DE ACORDO RESPONSÁVEL MUNICÍPIO PREFEITURA DO MUNICÍPIO DE LAGES CNPJ: 02.777.301/0001-00	DE ACORDO RESPONSÁVEL TÉCNICO VINÍCIUS KLEY COUTO ENGENHEIRO CIVIL - CREA/SC: 18880-4	NOME: ARQ.
OBRA: ESTÁDIO VIDAL RAMOS JUNIOR (Festa do Pinhão). ENDEREÇO: R. Jairo Luiz Ramos, 2 - Sagrado Coração de Jesus, Lages - SC, 88508-350	DATA: 2025 ESCALA: 1:250 ÁREA TOTAL: 2.250 m²	PRANCHA: 01/01 PRANCHA A0