



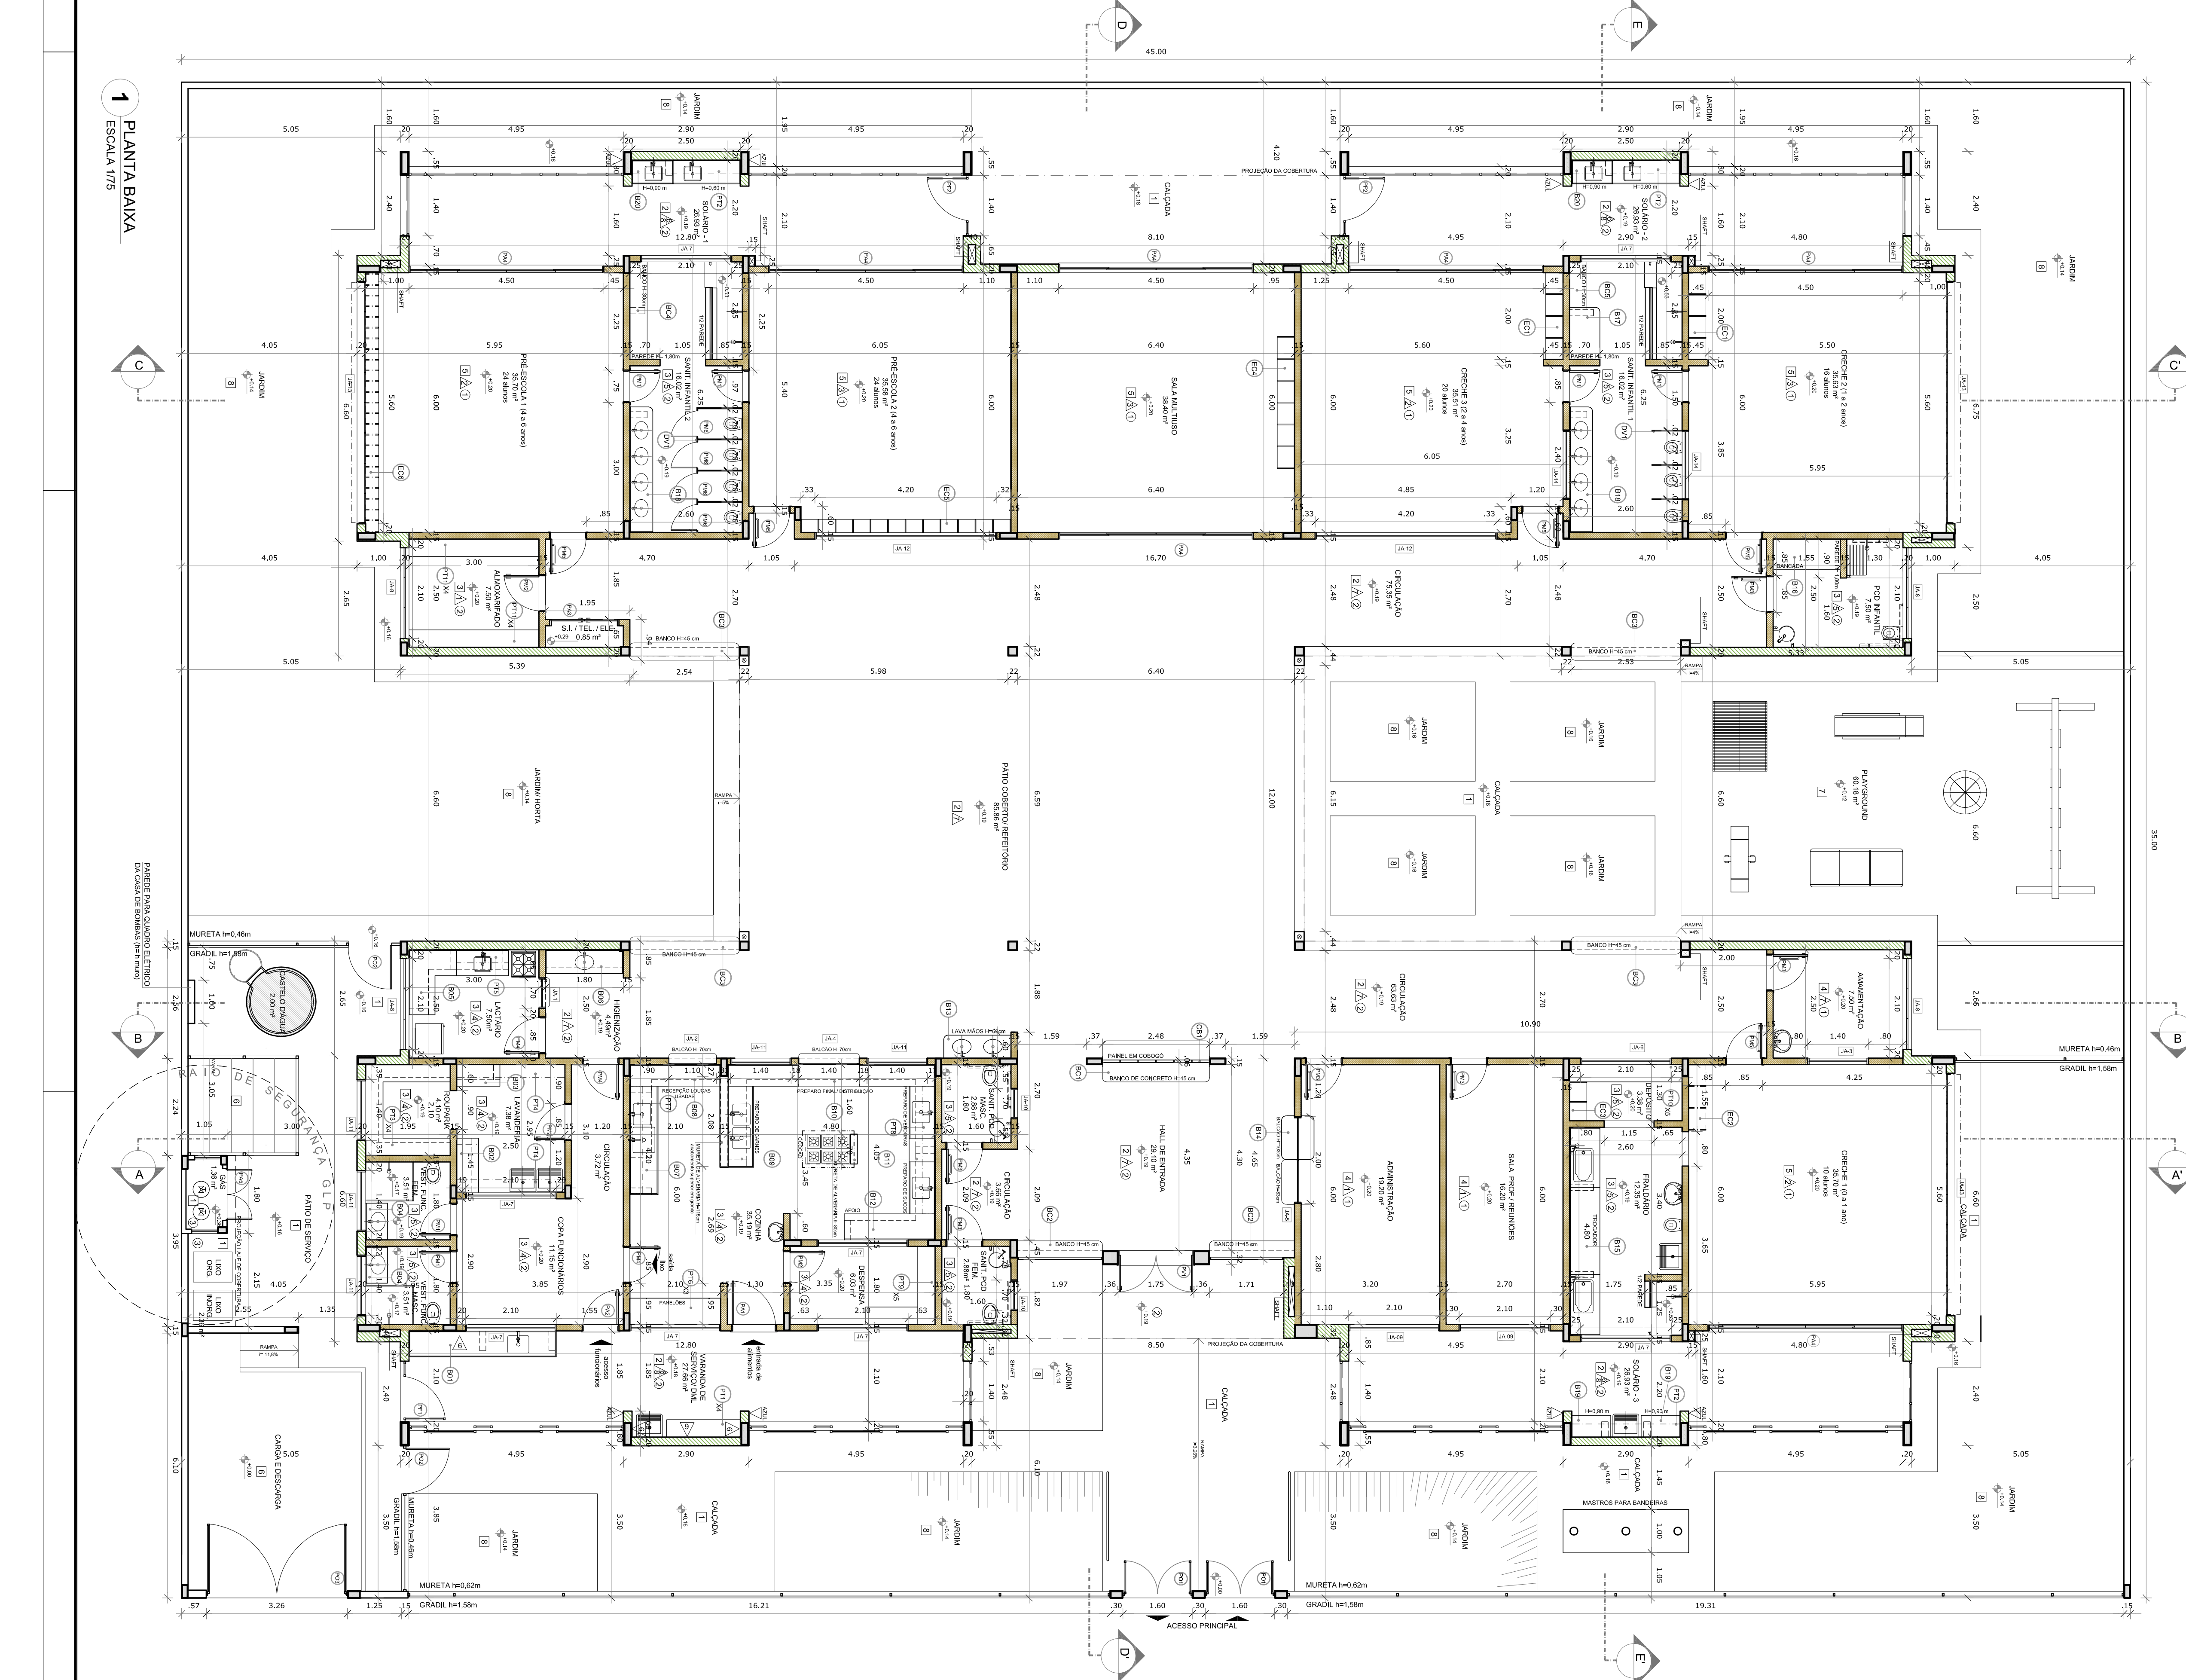

**LEGENDA:**

INDICAÇÃO DE AMBIENTES

INDICAÇÃO DE PORTAS

INDICAÇÃO DE EQUIPAMENTOS

INDICAÇÃO DE QUANTITATIVOS

INDICAÇÃO DE ESPECIFICAÇÕES TÉCNICAS

INDICAÇÃO DE REDES E ANEXOS

**2**  
ESCALA 1:20

**NOTAS:**

1 - Todas as dimensões são em metros e arredondadas para cima.


PROJETO PADRÃO - FNDE		Ministério da Educação	
<b>FNDE</b> Fundo Nacional de Desenvolvimento da Educação			
PROJETO PADRÃO:	PROJETO PADRÃO - FNDE		
ELABORAÇÃO:			
REVISÃO TÉCNICA:			
APRÓVAÇÃO DO PROJETO:			
DATA:			
LOCAL:			

<b>PROGRAMA PROINFÂNCIA - PROJETO TIPO 2</b>			
<b>PROJETO DE ARQUITETURA</b>			
<b>ARQ</b>			
TÍTULO	ESCALA	PROJETO	FOLHA
02/35	1:50		02/35