


RESUMO DO AÇO

AÇO	DIAM (mm)	C. TOTAL (m)	QUANT +0% (Barbas)	PESO +0% (kg)
CA50	6.3	8897.4	730	2170
	10.0	597.3	50	368.3
	12.5	806	55	834.2
CA60	5.0	1311.7	-	202.2
PESO TOTAL (kg)				
CA50		8892.4		2170
CA60		302.2		368.3
Volume de concreto (C-25) = 217.06 m³				
Área de forma = 1159.54 m²				

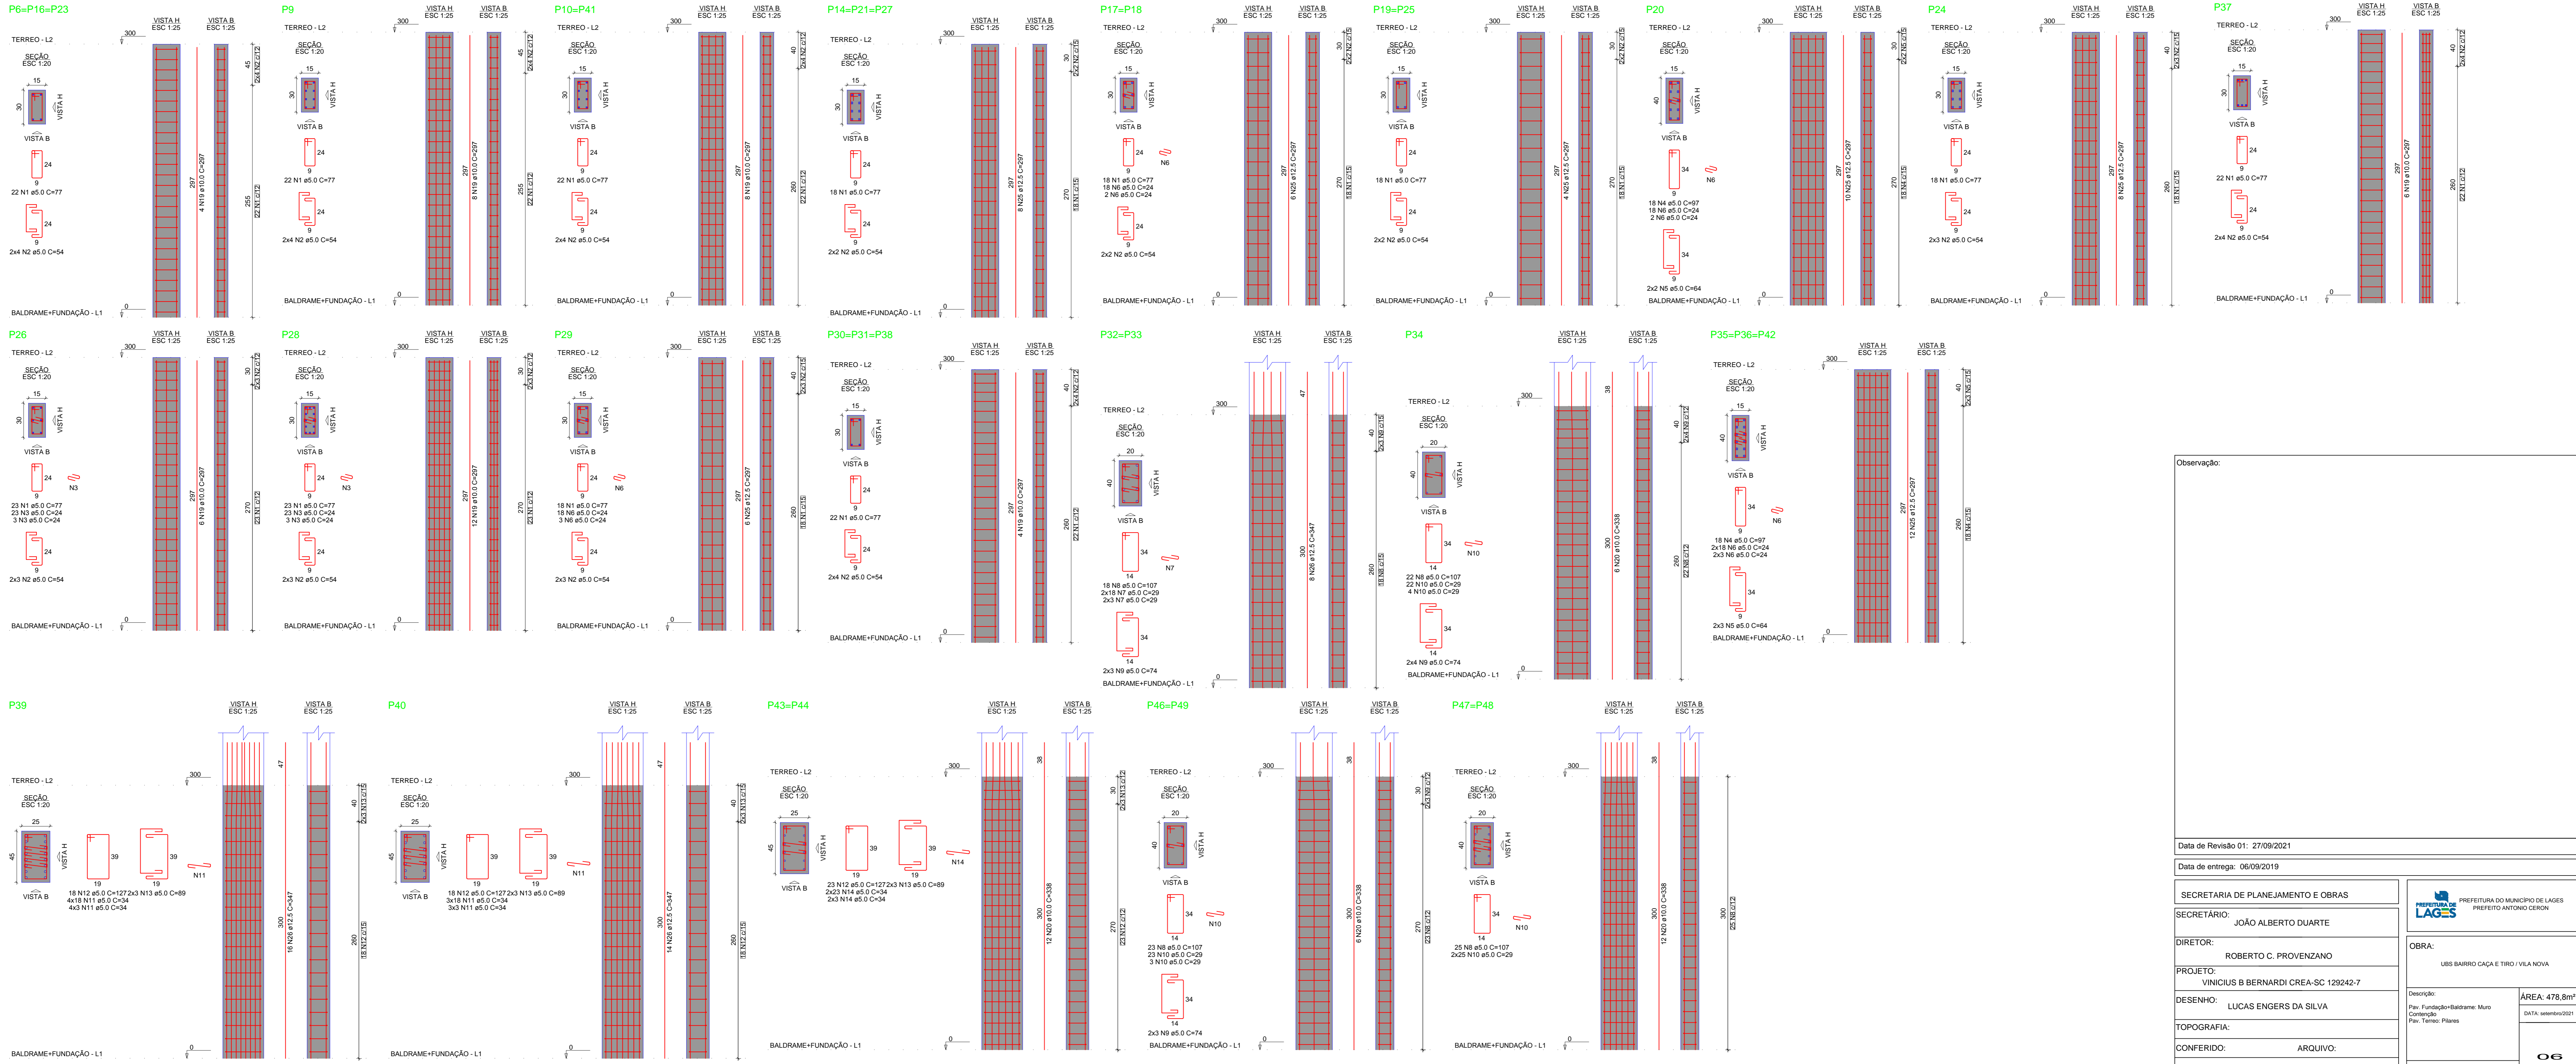

Observação:

Data de Revisão 01: 27/09/2021

Data de entrega: 06/09/2019

SECRETARIA DE PLANEJAMENTO E OBRAS		PREFEITURA DO MUNICÍPIO DE LAGOS PREFEITO ANTONIO CIRION
SECRETÁRIO: JOÃO ALBERTO DUARTE		
DIRETOR: ROBERTO C. PROVENZANO		OBRA:
PROJETO: VINCÍUS B BERNARDI CREA-SC 128242-7		LES BARRO CAÇA E TIRO / VILA NOVA
DESENHO: LUCAS ENGRS DA SILVA		Descrição:
TOPOGRAFIA:		Rev. Fundação-Baldrame: Mano
CONFERIDO: ARQUIVO:		Rev. Tampo: Planos
APROVADO:		ÁREA: 478.8m²
FORMATO:		DATA: 06/09/2019
ESCALA: INDICADA		OB