


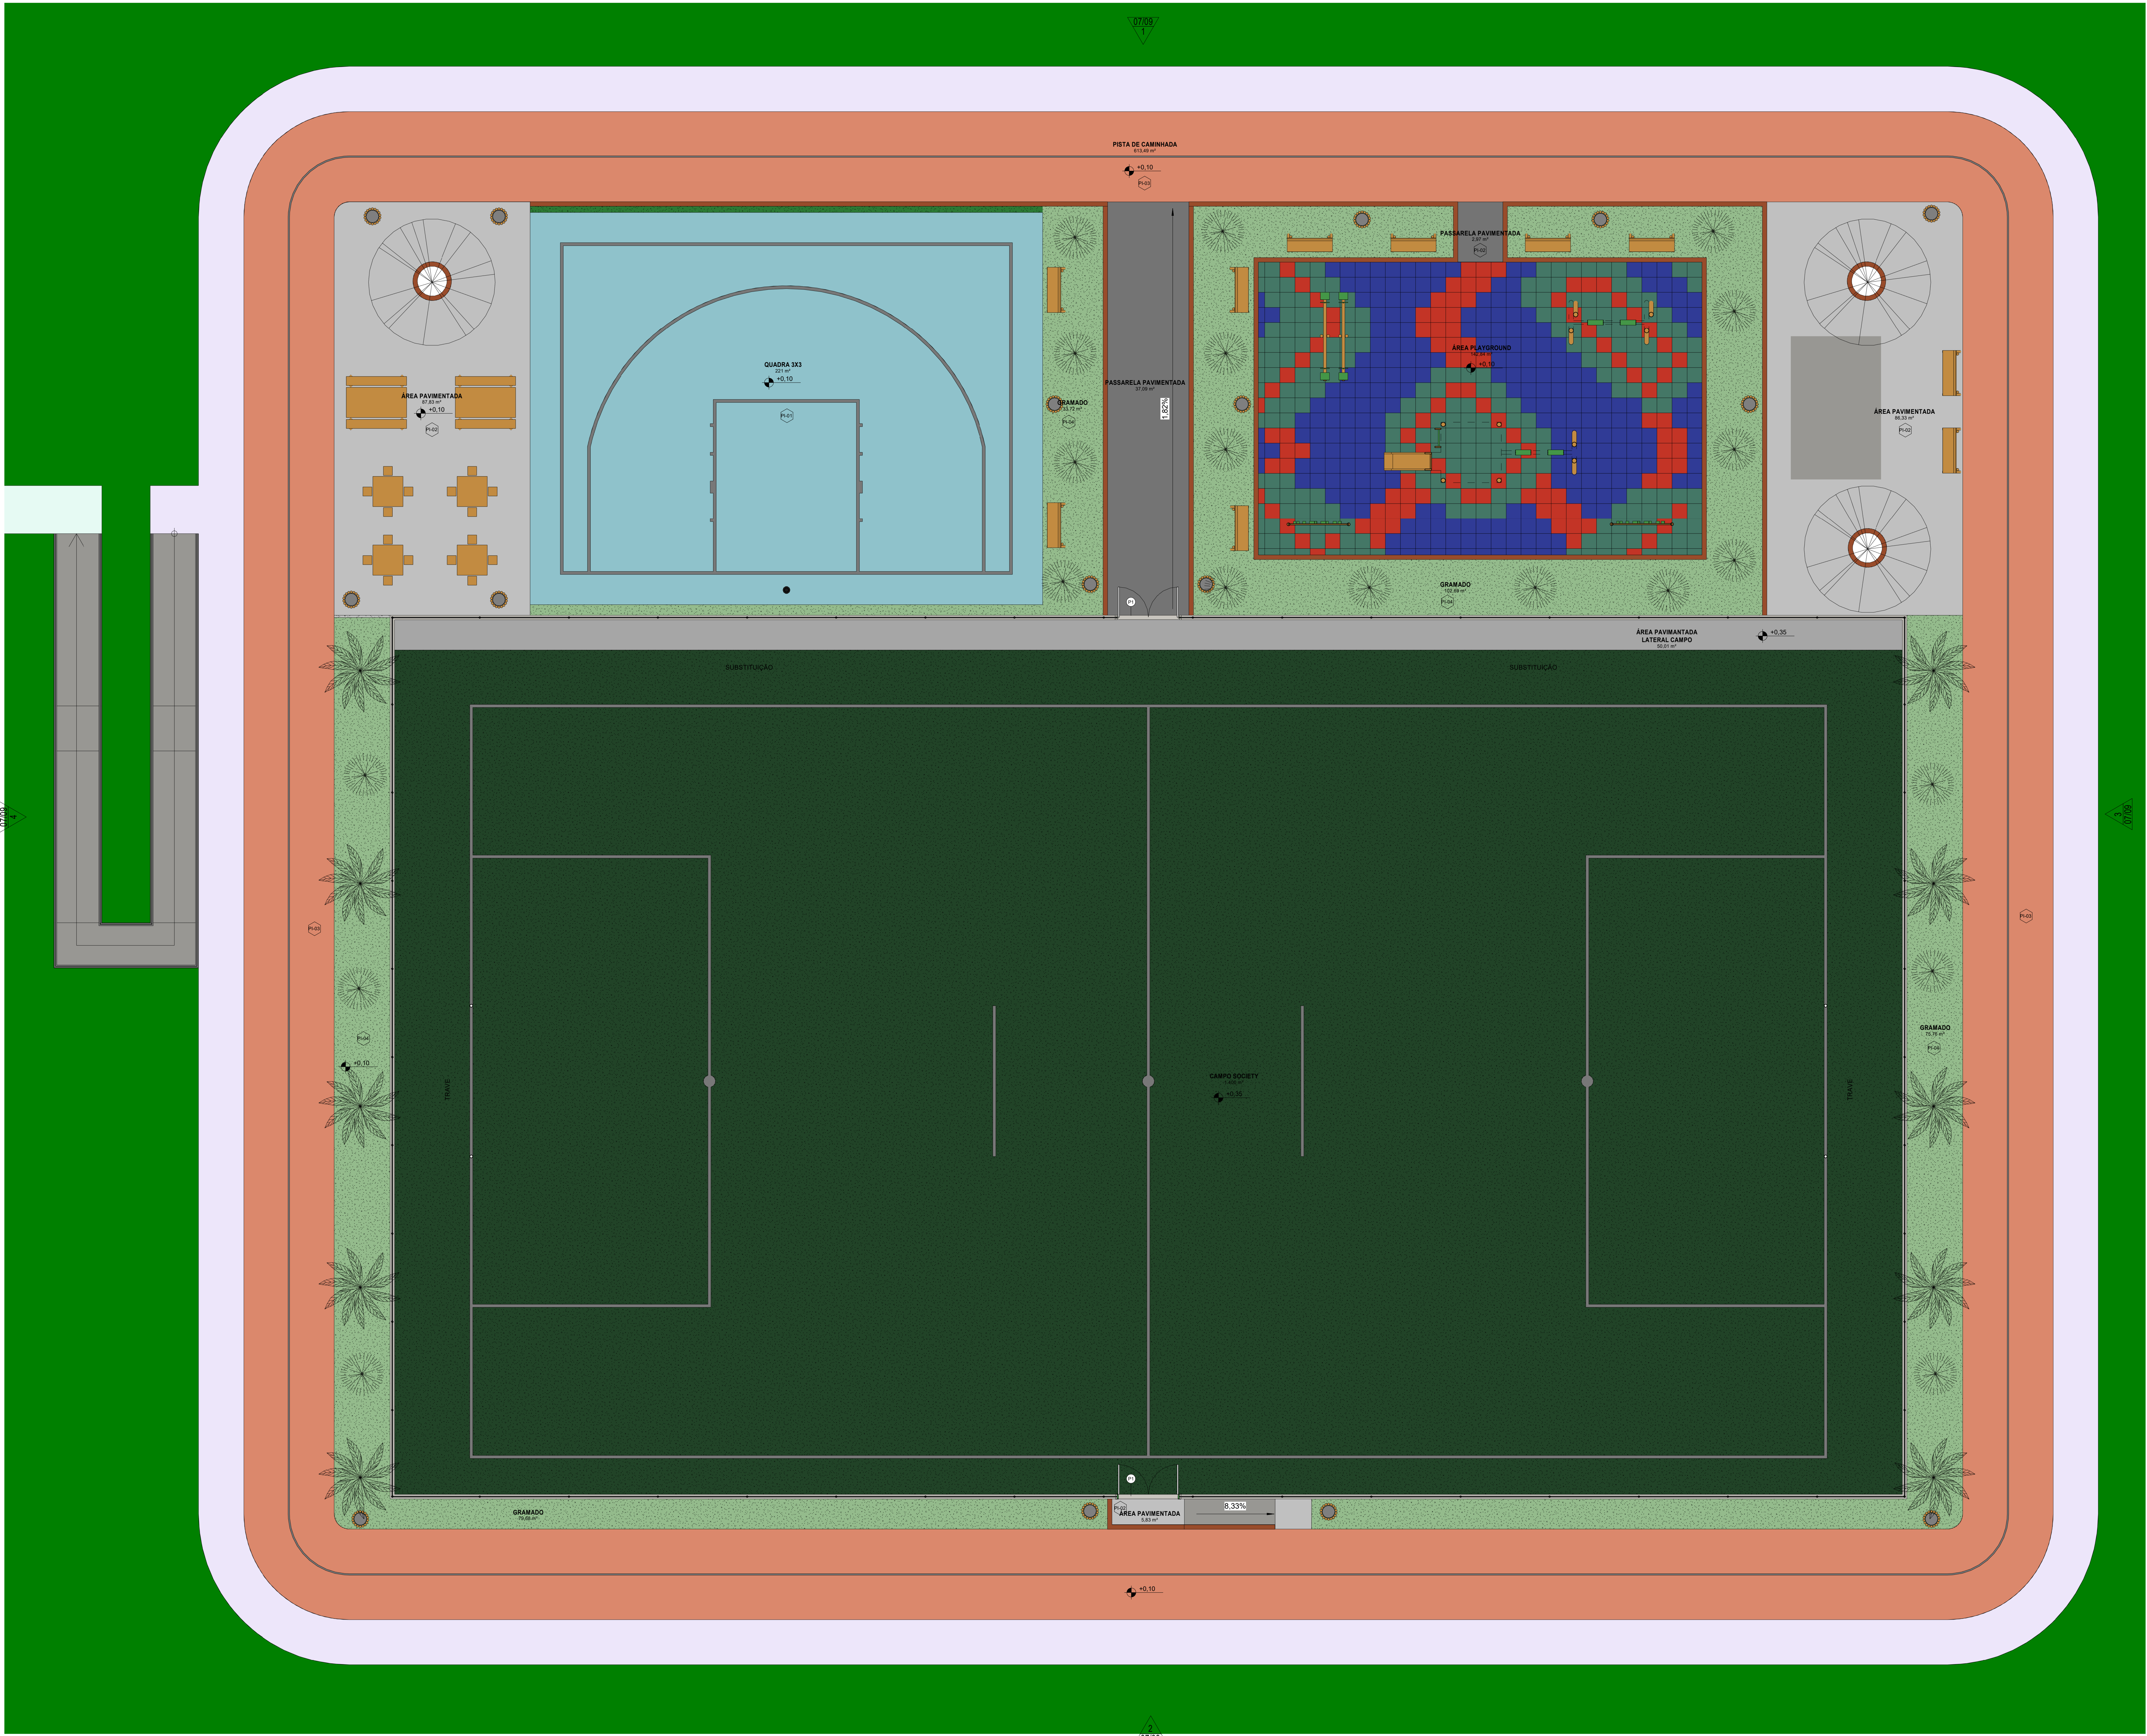

- CALÇADA
- CAMPO SOCIETY
- GRAMADO
- PASSARELA PAVIMENTADA
- PATAMAR 02
- PATAMAR 03
- PATAMAR 04
- PATAMAR 05
- PISTA DE CAMINHADA
- QUADRA 3X3
- RAMPA - LANCE 01
- RAMPA - LANCE 03
- RAMPA - LANCE 04
- ÁREA PAVIMENTADA LATERAL CAMPO
- ÁREA PAVIMENTADA
- ÁREA PLAYGROUND

AMURES

ASSOCIAÇÃO DE MUNICÍPIOS DA REGIÃO SERRANA

PREFEITURA MUNICIPAL DE LAGES (SC)

03/09

ASSESSORIA TÉCNICA	OBRA:
PROJETO: James André Clauberg Eng. Civil - CREA 45.160-6	PROJETO ARQUITETÔNICO ESPAÇO ESPORTIVO COMUNITÁRIO TIPO A
PREFEITO(A): Carmen Emilia Bonfá Zanotto	PLANTA DE LAYOUT
DESENHO: Mariane de Moraes Mota	ESCALA: 1 : 75
	DATA: ABRIL/2025