


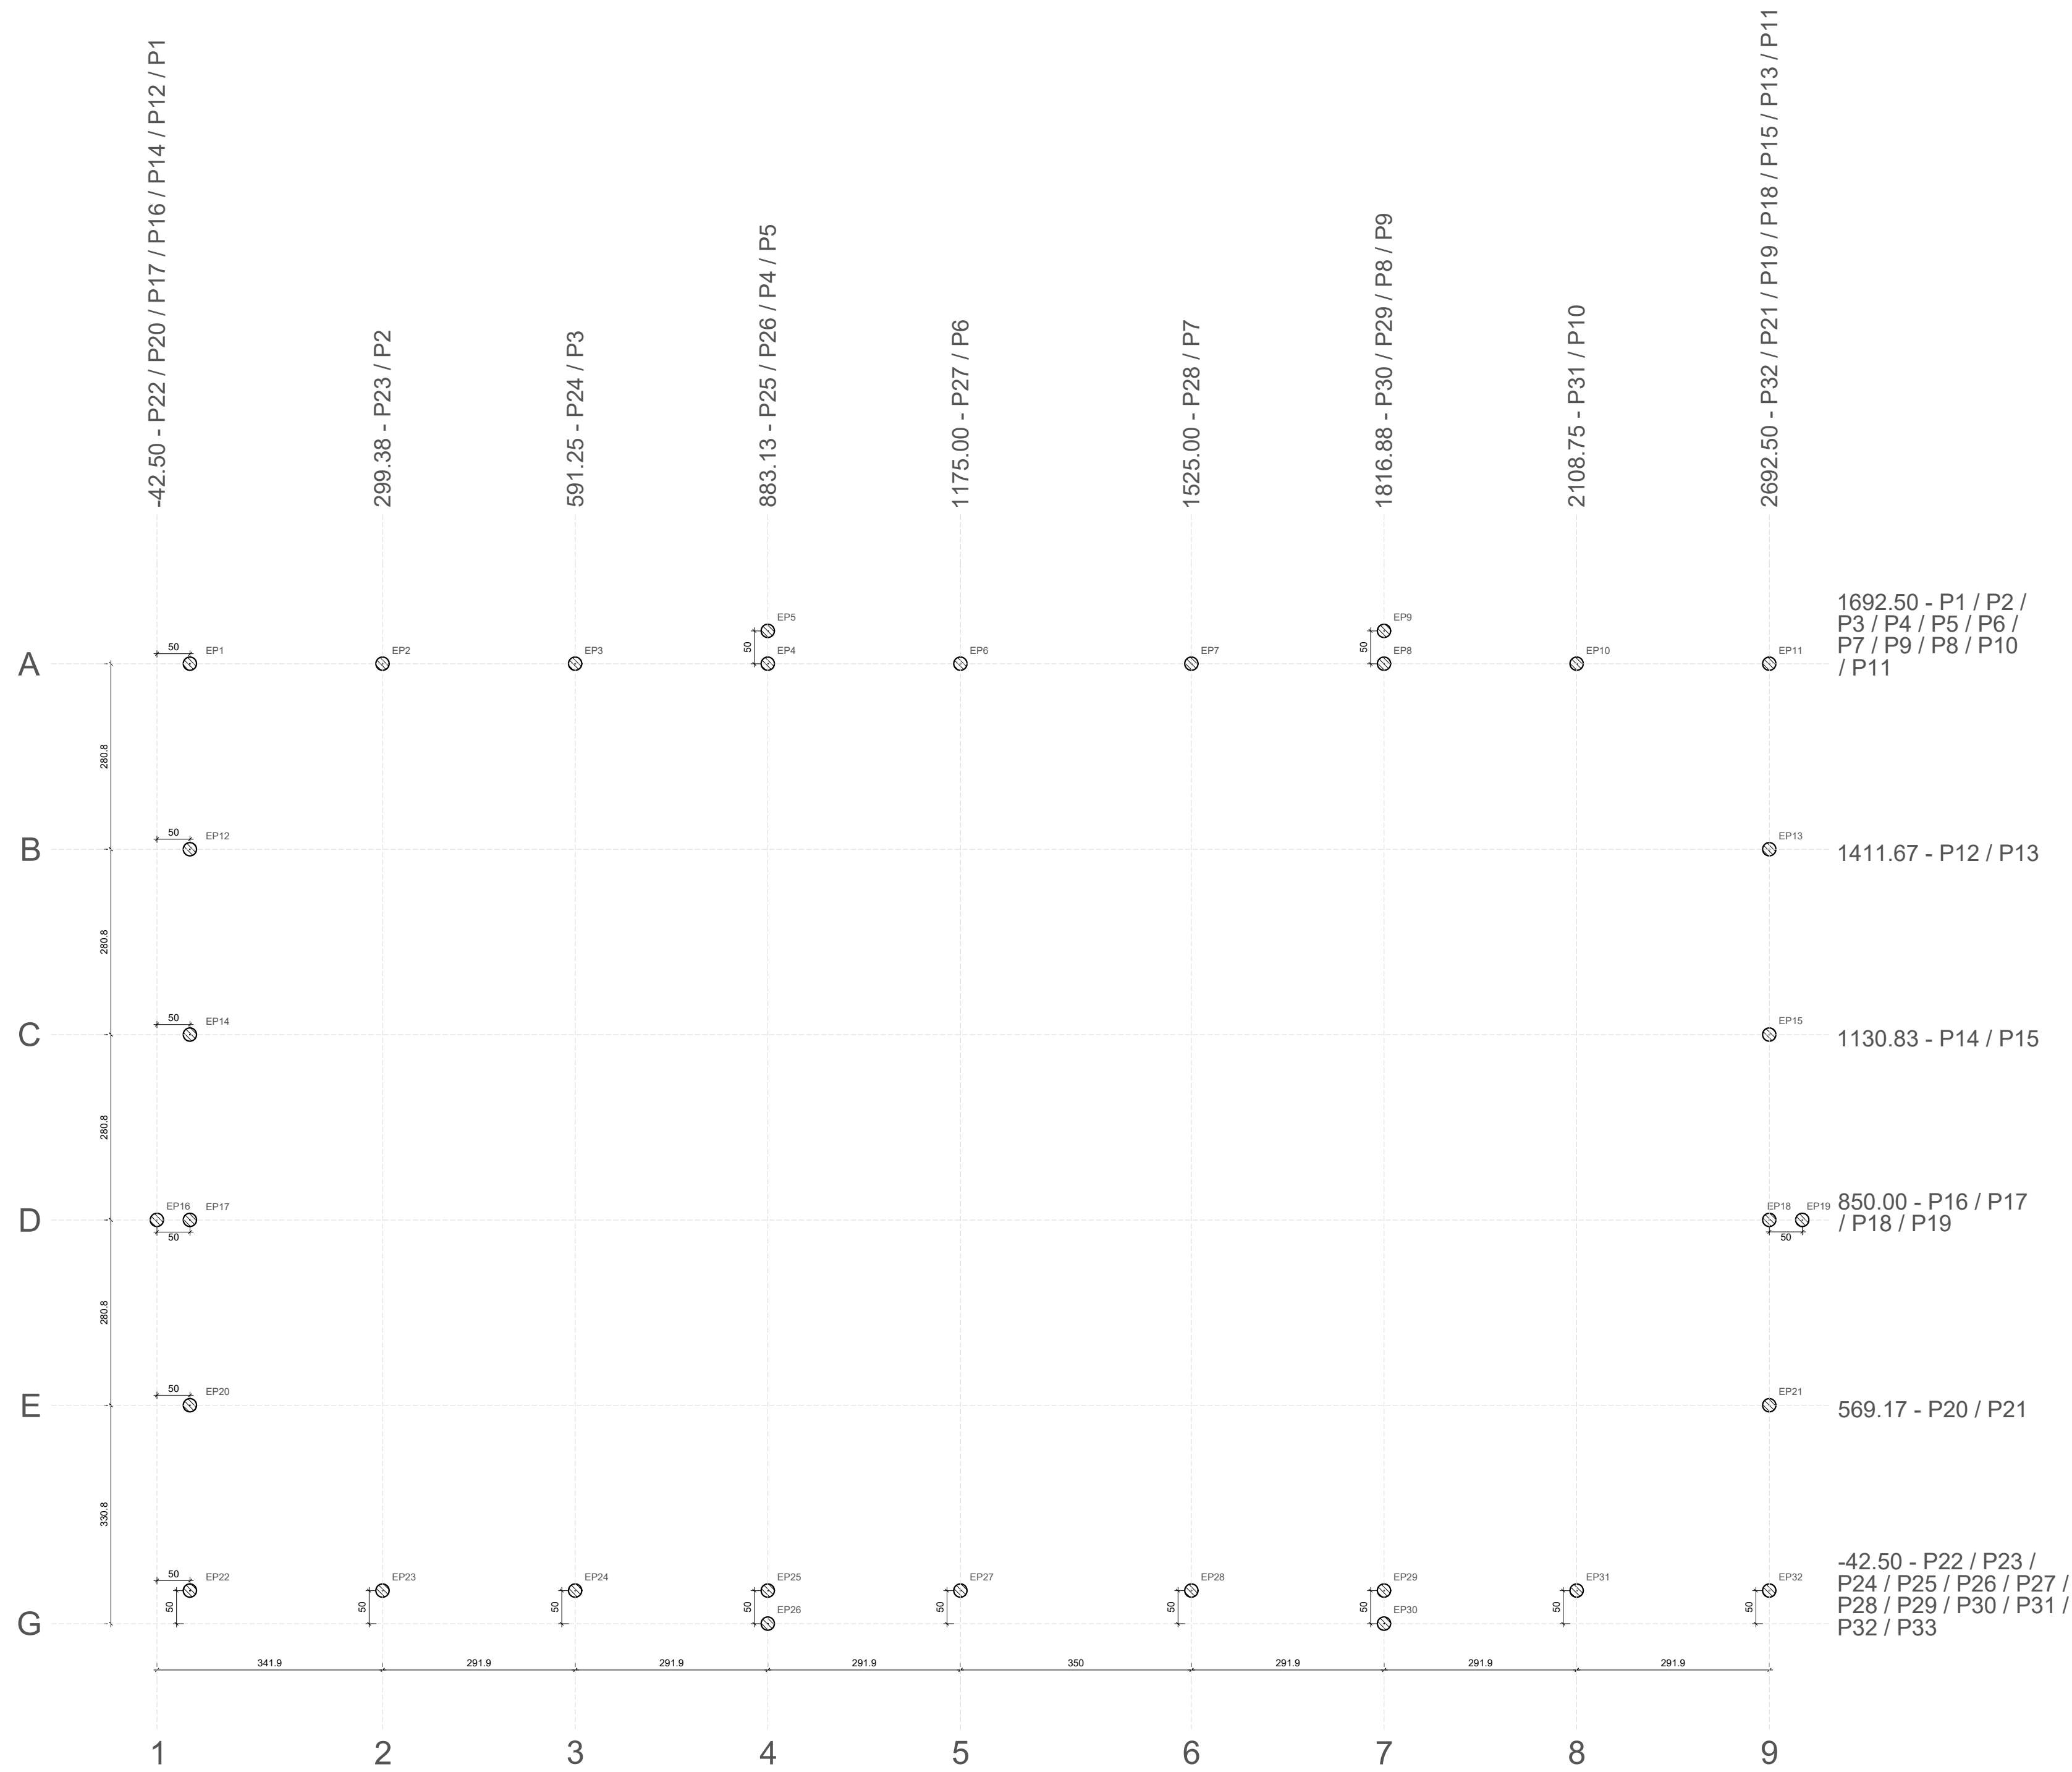

Planta de cargas
escala 1:50

GABINETE DO DEPUTADO
MARCUS MACHADO



RUA. MINISTRO PEDRO DE TOLEDO, 218 SALA 01
CORAL - LAGES - SC CEP.: 88509-620

PROJETO:
PROJETO DE QUADRA POLIESPORTIVA

RESPONSÁVEIS TÉCNICOS:

MICHELE PILAR APPOLINARIO
ENG(A). CIVIL

CREA/SC 115469-2

RESPONSÁVEL PELO RECEBIMENTO DO PROJETO:
PREFEITURA MUNICIPAL DE LAGES

ENDEREÇO: BENJAMIN CONSTANT, Nº 13, CENTRO- LAGES-SC

82.777.301/0001-90

CONTEÚDO:
PLANTA DE LOCAÇÃO

FOLHA TAMANHO - A1

OBS.: ÁREA DA IMPLANTAÇÃO: 360 m²

RUA: ANTONIO JOSÉ H AMORIM, BAIRRO CENTENÁRIO- LAGES-SC

DESENVOLVIMENTO:

LUÍS HENRIQUE G. BECKER

DATA:

JUNHO
2025

Nº DO DESENHO:

EST
02/05