

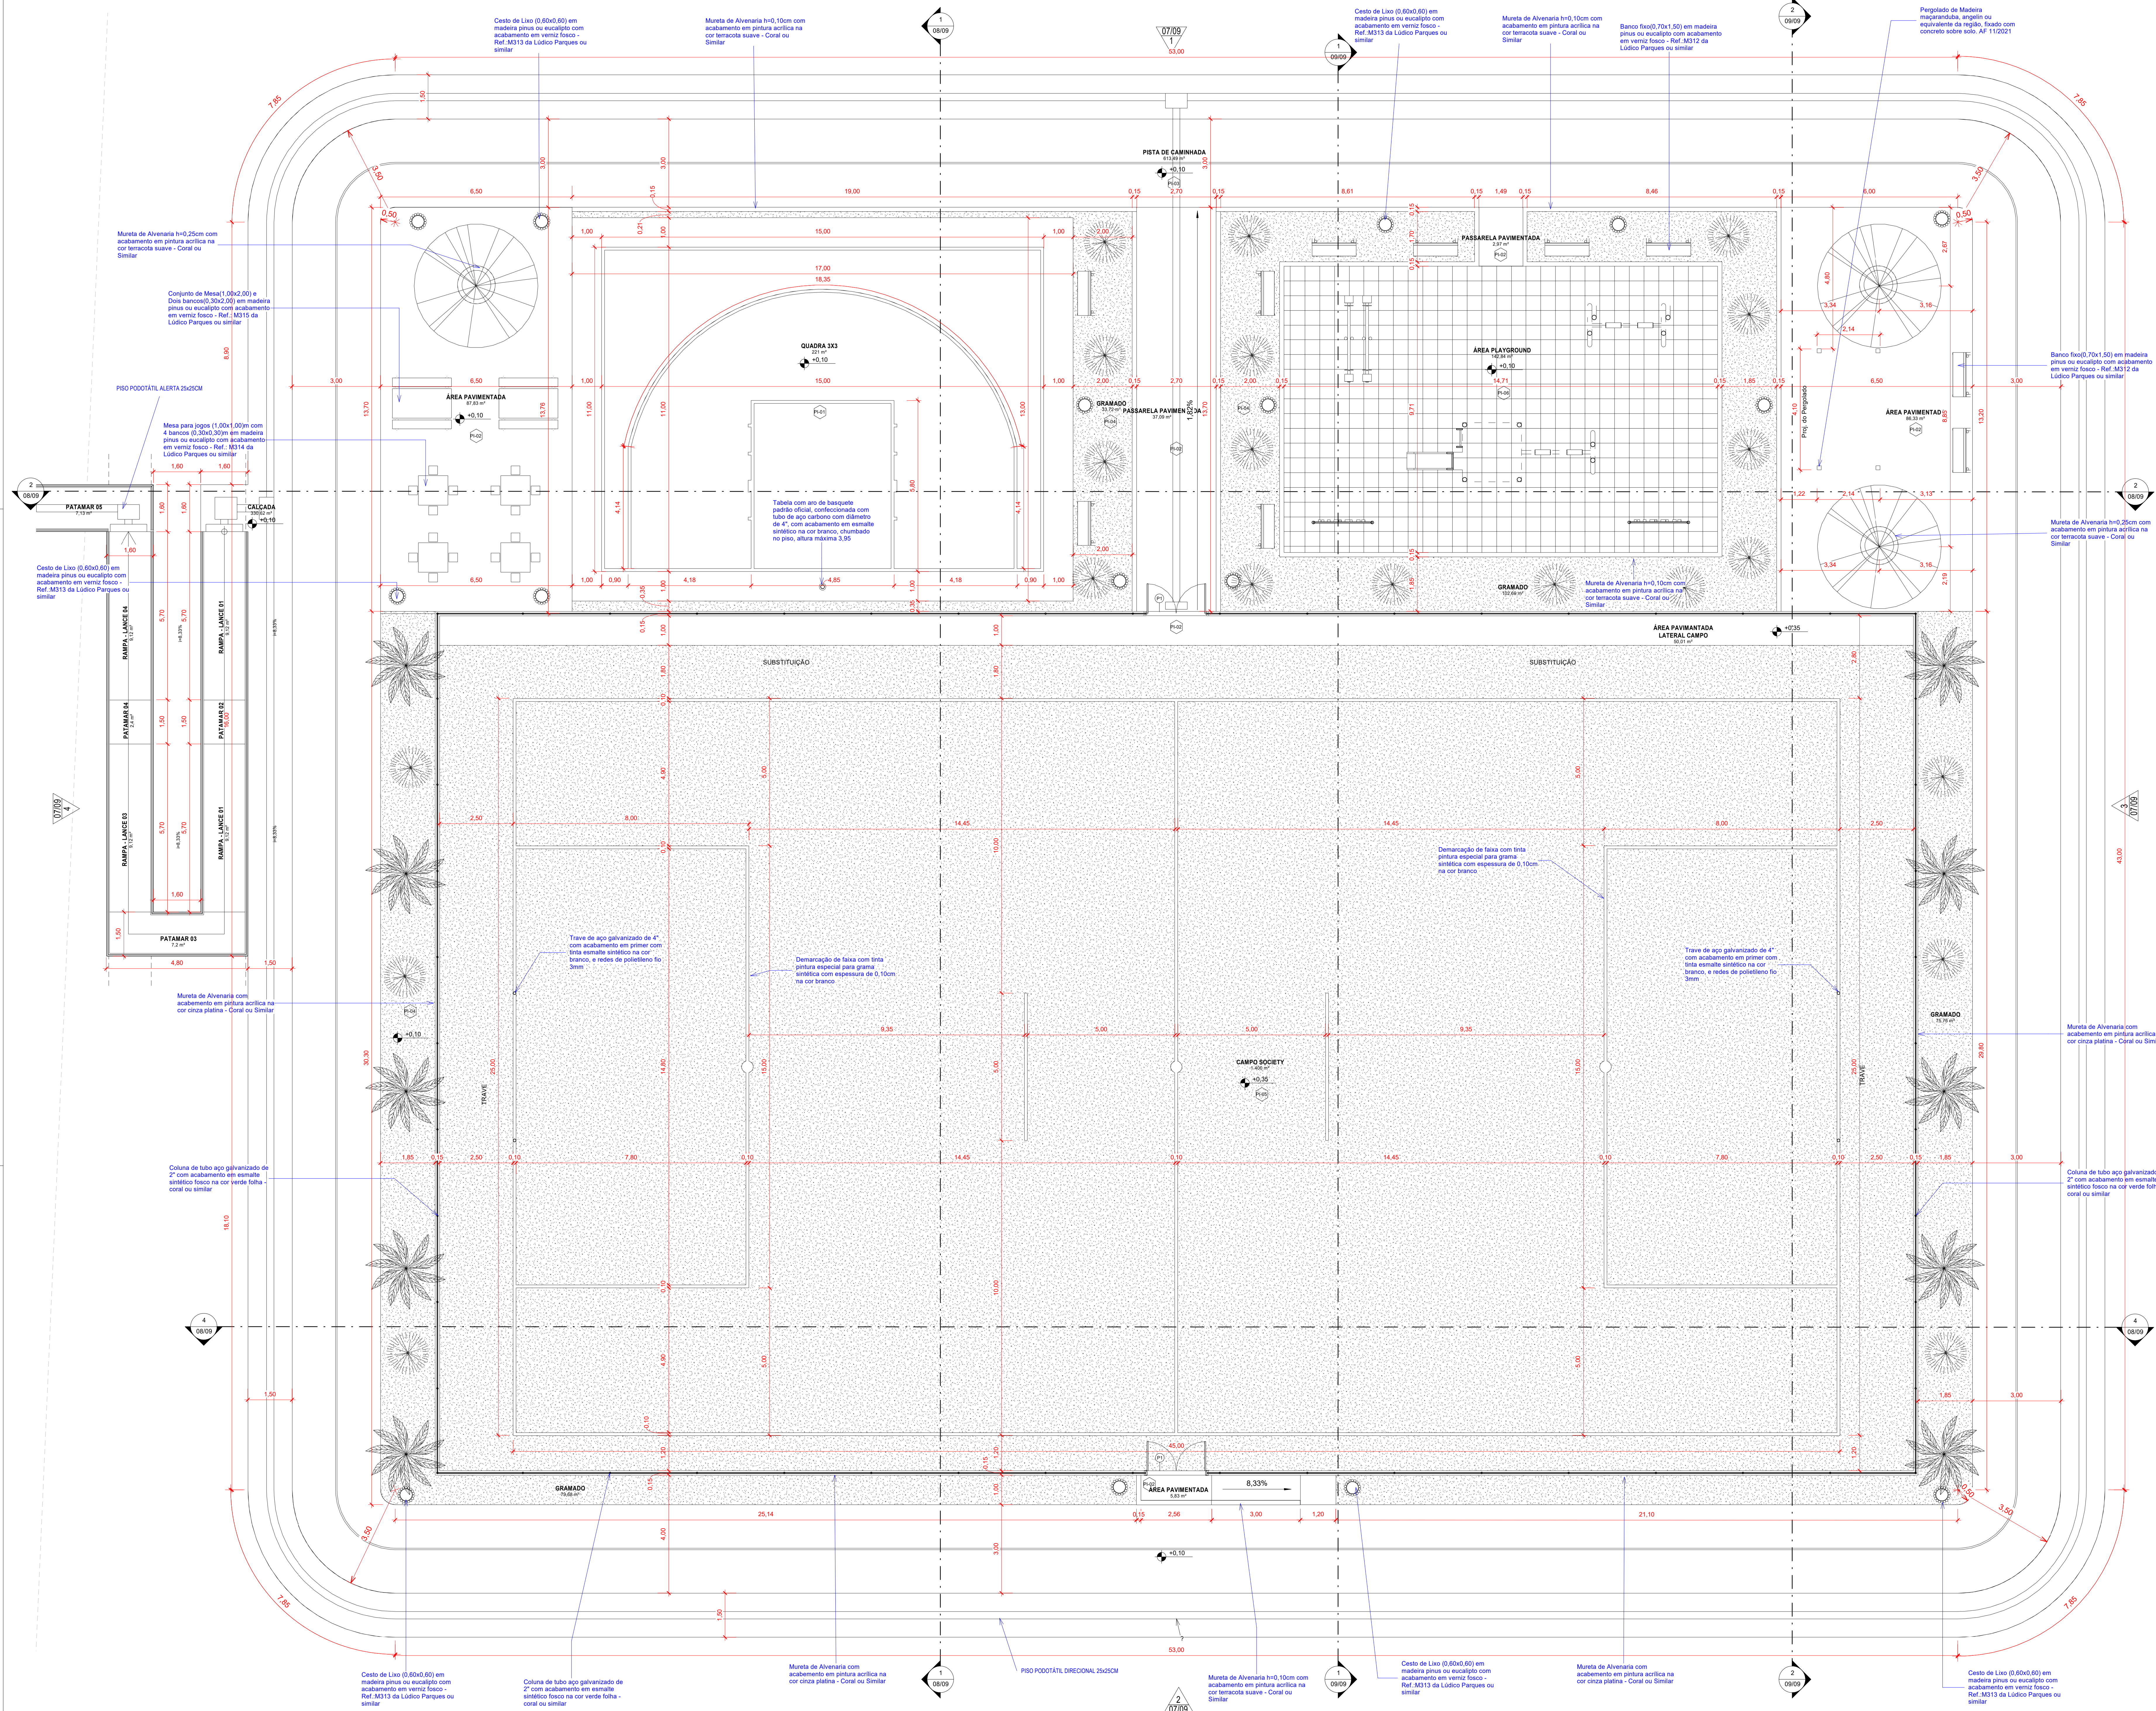


Tabela de Pisos	
Tipo	Descrição
PI-01	Piso modular em polipropileno de alto impacto e resistência, proteção UV, (300x300x15mm), na cor azul anil, Altipisos ou similar, demarcação da quadra com tinta à base de PU, e=5cm, na cor branca
PI-02	Piso de concreto aparente
PI-03	Piso de concreto moldado in loco, feito em obra, acabamento convencional, espessura 6cm, com acabamento em pintura piso com tinta epóxi, na cor Laranja Munsell, da Brazilian Tintas ou similar, aplicação manual, 2 demãos, incluso primer epóxi, e demarcação de faixa com tinta epóxi, e = 5cm, aplicação manual, na cor Branco Ral, da Brazilian tintas ou similar
PI-04	Grama esmeralda ou são carlos ou curitiba, em placas
PI-05	Grama sintética esportiva para futebol em polietileno, com altura mínima de 42mm
PI-06	Piso de borracha esportivo, em placas de 50x50cm, espessura 15mm, assentamento com argamassa, nas cores vermelho, verde e azul, aplicado sobre contrapiso em argamassa traço 1:4 (cimento e areia), preparo manual, aplicado em áreas secas sobre laje, não aderido, acabamento não reforçado, espessura 6cm.

Quadro de Portas				
Nome	Largura	Altura	Quantidade	Descrição
P1	2,00	2,10	2	Porta dupla de abrir, com estrutura de tubo galvanizado com acabamento sintético na cor verde folha, Perfortex ou similar, e tela de arame galvanizado fio 12 BWG, e malha quadrada 5x5cm, com acabamento em esmalte sintético fosco na verde folha, Perfortex ou similar

Tabela de Áreas	
Nome	Área
CALÇADA	330,62 m²
CAMPO SOCIETY	1.400 m²
GRAMADO	291,85 m²
PASSARELA PAVIMENTADA	40,06 m²
PATAMAR 02	2,4 m²
PATAMAR 03	7,2 m²
PATAMAR 04	2,4 m²
PATAMAR 05	7,13 m²
PISTA DE CAMINHADA	613,49 m²
QUADRA 3X3	221 m²
RAMPA - LANCE 01	18,24 m²
RAMPA - LANCE 02	0 m²
RAMPA - LANCE 03	9,12 m²
RAMPA - LANCE 04	9,12 m²
ÁREA PAVIMENTADA LATERAL CAMPO	50,01 m²
ÁREA PAVIMENTADA	179,99 m²
ÁREA PLAYGROUND	142,84 m²
Total geral	3.325,46 m²

Quantitativo de Mobiliário	
Quantidade	Descrição
29	
1	Balanco duplo (1,50x0,00)m em madeira pinus ou eucalipto com acabamento em verniz fosco, - Ref. M1117 - da Lúdio Parques ou similar
10	Banco fixo(0,70x1,50) em madeira pinus ou eucalipto com acabamento em verniz fosco - Ref. M312 da Lúdio Parques ou similar
1	Briqueto (4,00x5,00)m em madeira pinus ou eucalipto tratado com acabamento em verniz fosco, contendo uma costilha, 1 tampa de assento, 1 escorregador, 1 tábua de manobra, e 2 balancos, Ref. M220 - da Lúdio Parques ou similar
16	Cesto de Lixo (0,60x0,60) em madeira pinus ou eucalipto com acabamento em verniz fosco - Ref. M313 da Lúdio Parques ou similar
2	Conjunto de Mesa(1,00x2,00) e 4 bancos(0,30x0,30) em madeira pinus ou eucalipto com acabamento em verniz fosco - Ref. M315 da Lúdio Parques ou similar
1	Gargalo duplo(3,00x2,80) em madeira pinus ou eucalipto com acabamento em verniz fosco - Ref. M128 - da Lúdio Parques ou similar
4	Mesa para jogos (1,00x1,00)m com 4 bancos (0,30x0,30)m em madeira pinus ou eucalipto com acabamento em verniz fosco - Ref. M314 da Lúdio Parques ou similar
2	Parede de Escalada(2,00x1,80) em madeira pinus ou eucalipto com acabamento em verniz fosco-Ref. M111, da Lúdio Parques ou similar
1	Tabela com arô de basquete padrão oficial, confeccionada com tubo de aço carbono com diâmetro de 4", com acabamento em esmalte sintético na cor branco, chumbado no piso, altura maxima 3,95
2	Trave de aço galvanizado de 4" com acabamento em primer com tinta esmalte sintético na cor branco, e redes de polietileno fio 3mm
69	

AMURES

ASSOCIAÇÃO DE MUNICÍPIOS DA REGIÃO SERRANA

PREFEITURA MUNICIPAL DE LAGES (SC)

01/09

ASSESSORIA TÉCNICA

OBRA:

PROJETO:

PROJETO ARQUITETÔNICO

James André Clauberg
Eng. Civil - CREA 45.160-6

ESPAÇO ESPORTIVO

PREFEITO(A):

COMUNITÁRIO TIPO A

Carmen Emilia Bonfa Zanotto

PLANTA BAIXA
TABELA DE PISOS
QUADRO DE PORTAS
QUADRO DE ÁREAS
QUANTITATIVO DE MOBILIÁRIO

DESENHO:

ESCALA:

DATA:

Mariane de Moraes Mota

1 : 75

ABRIL/2025

ÁREA A CONSTRUIR: 3388,99M² ENDEREÇO: RUA LAURO LEZ COSTA, BARRIO POPULAR, LAGES (SC)