



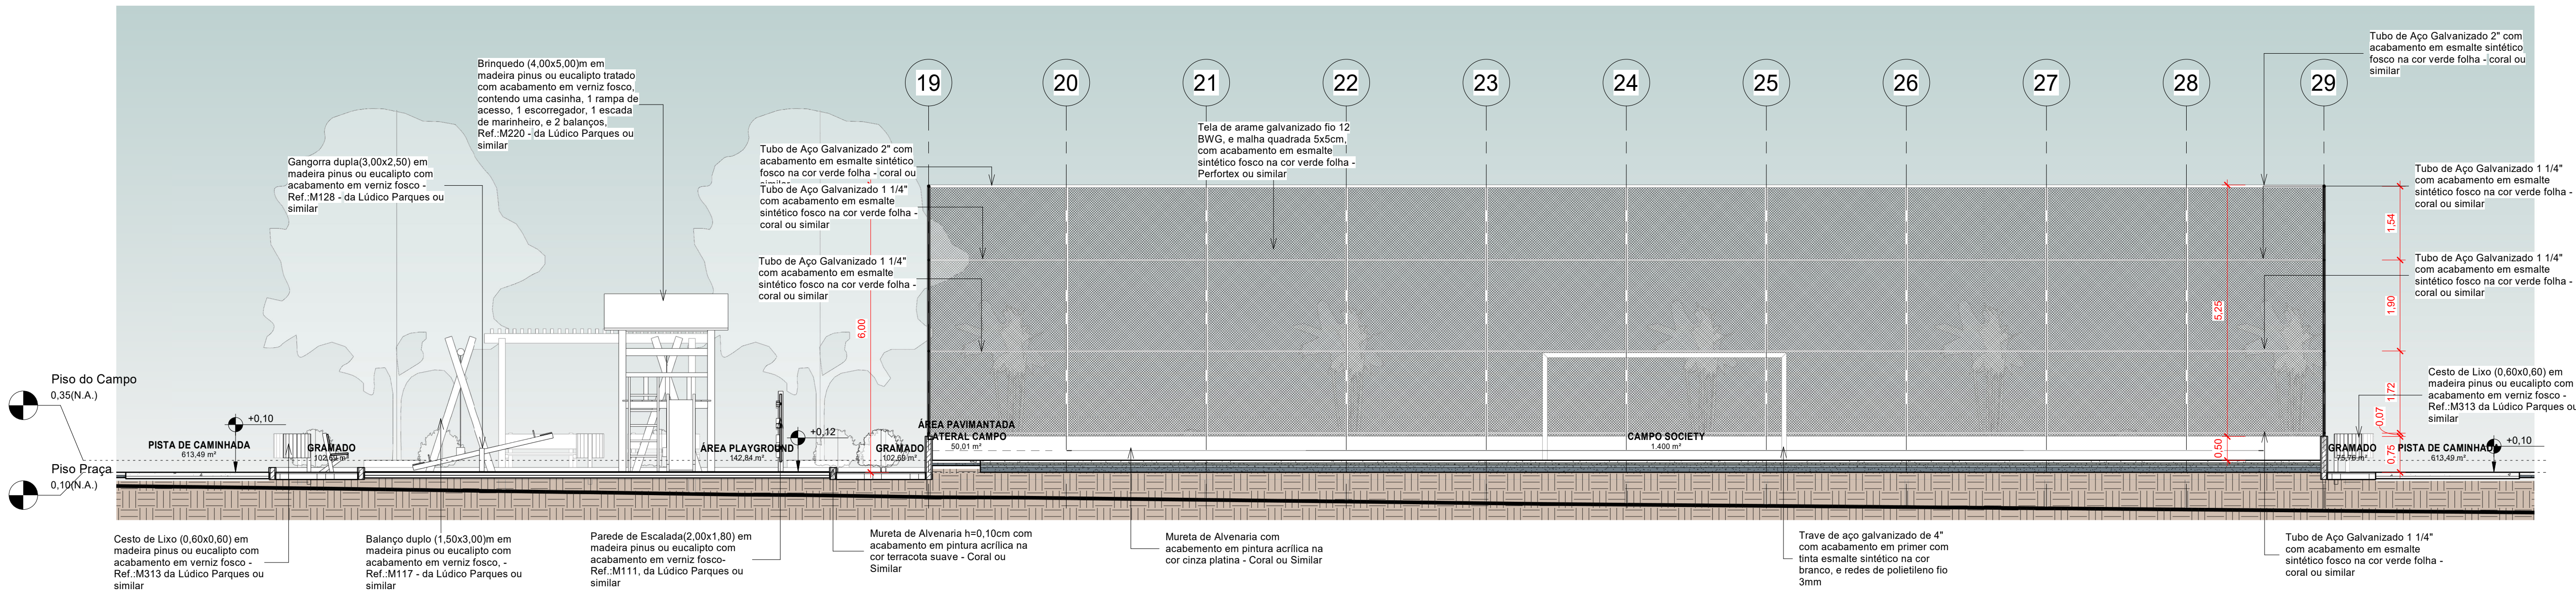

1 Corte 5
1 : 75

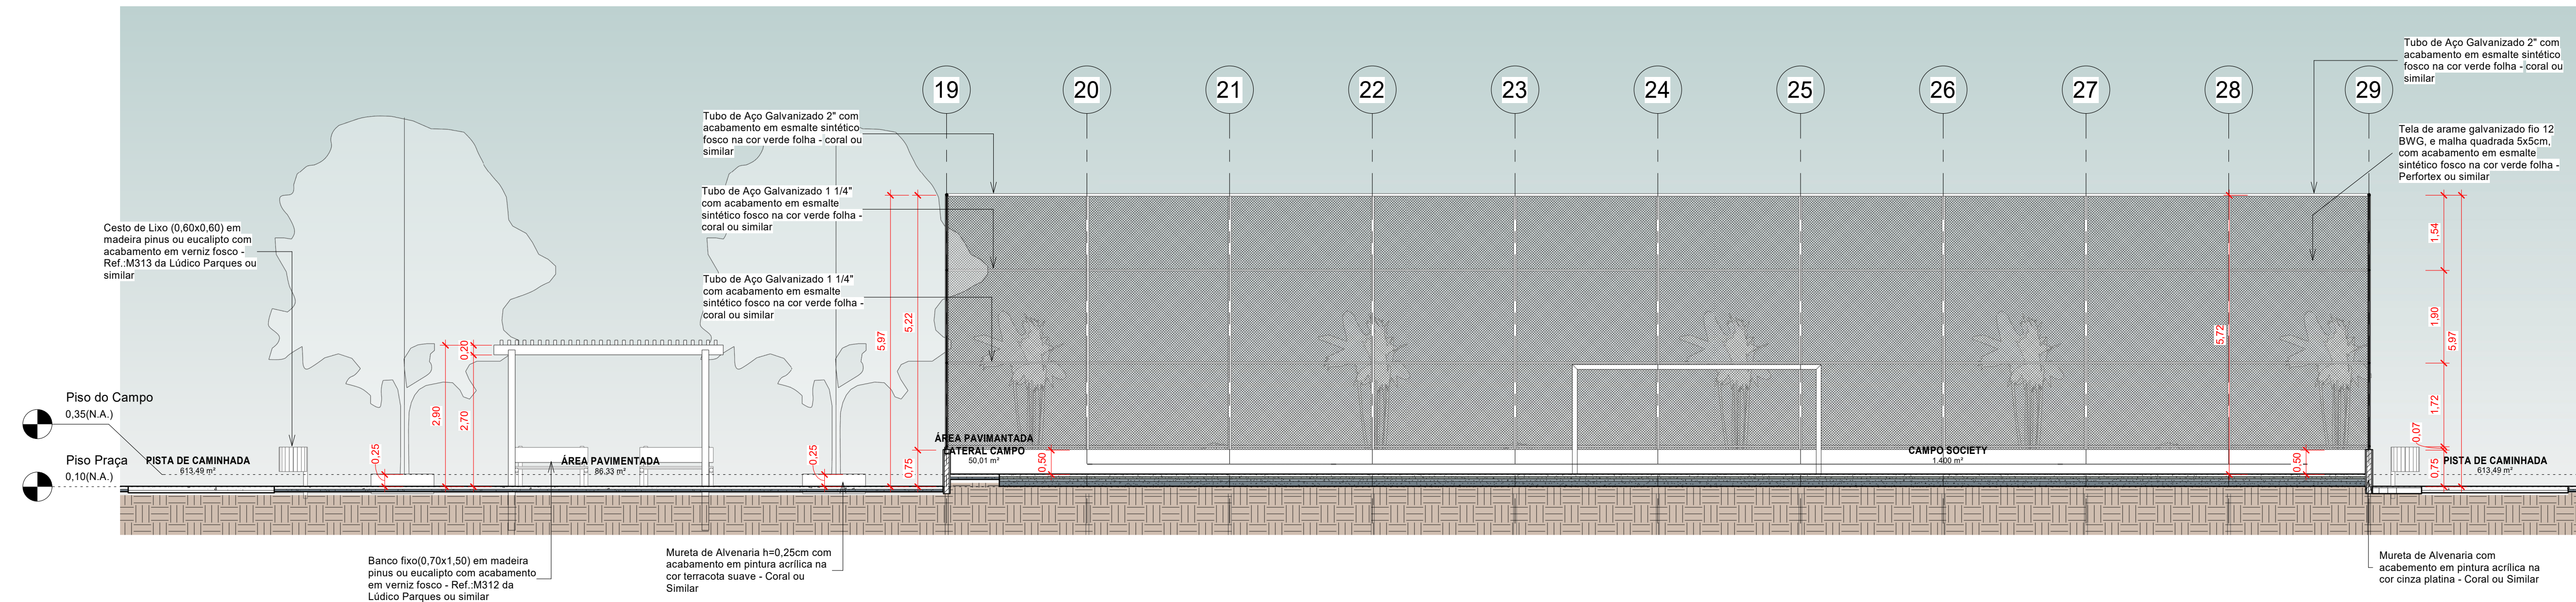

2 Corte 4
1 : 75

AMURES 		ASSOCIAÇÃO DE MUNICÍPIOS DA REGIÃO SERRANA	
PREFEITURA MUNICIPAL DE LAGES (SC)		09/09	
ASSESSORIA TÉCNICA		OBRA:	
PROJETO: James André Clauberg Eng. Civil - CREA 45.160-6		PROJETO ARQUITETÔNICO ESPAÇO ESPORTIVO COMUNITÁRIO TIPO A CORTE 4 CORTE 5	
PREFEITO: Carmen Emilia Bonfá Zanotto		ÁREA A CONSTRUIR: 3388,95M² ENDEREÇO: RUA LAURO LIZ COSTA, BAIRRO POPULAR, LAGES (SC)	
DESENHO: Mariane de Moraes Mota		ESCALA: 1 : 75	DATA: MARÇO/2025